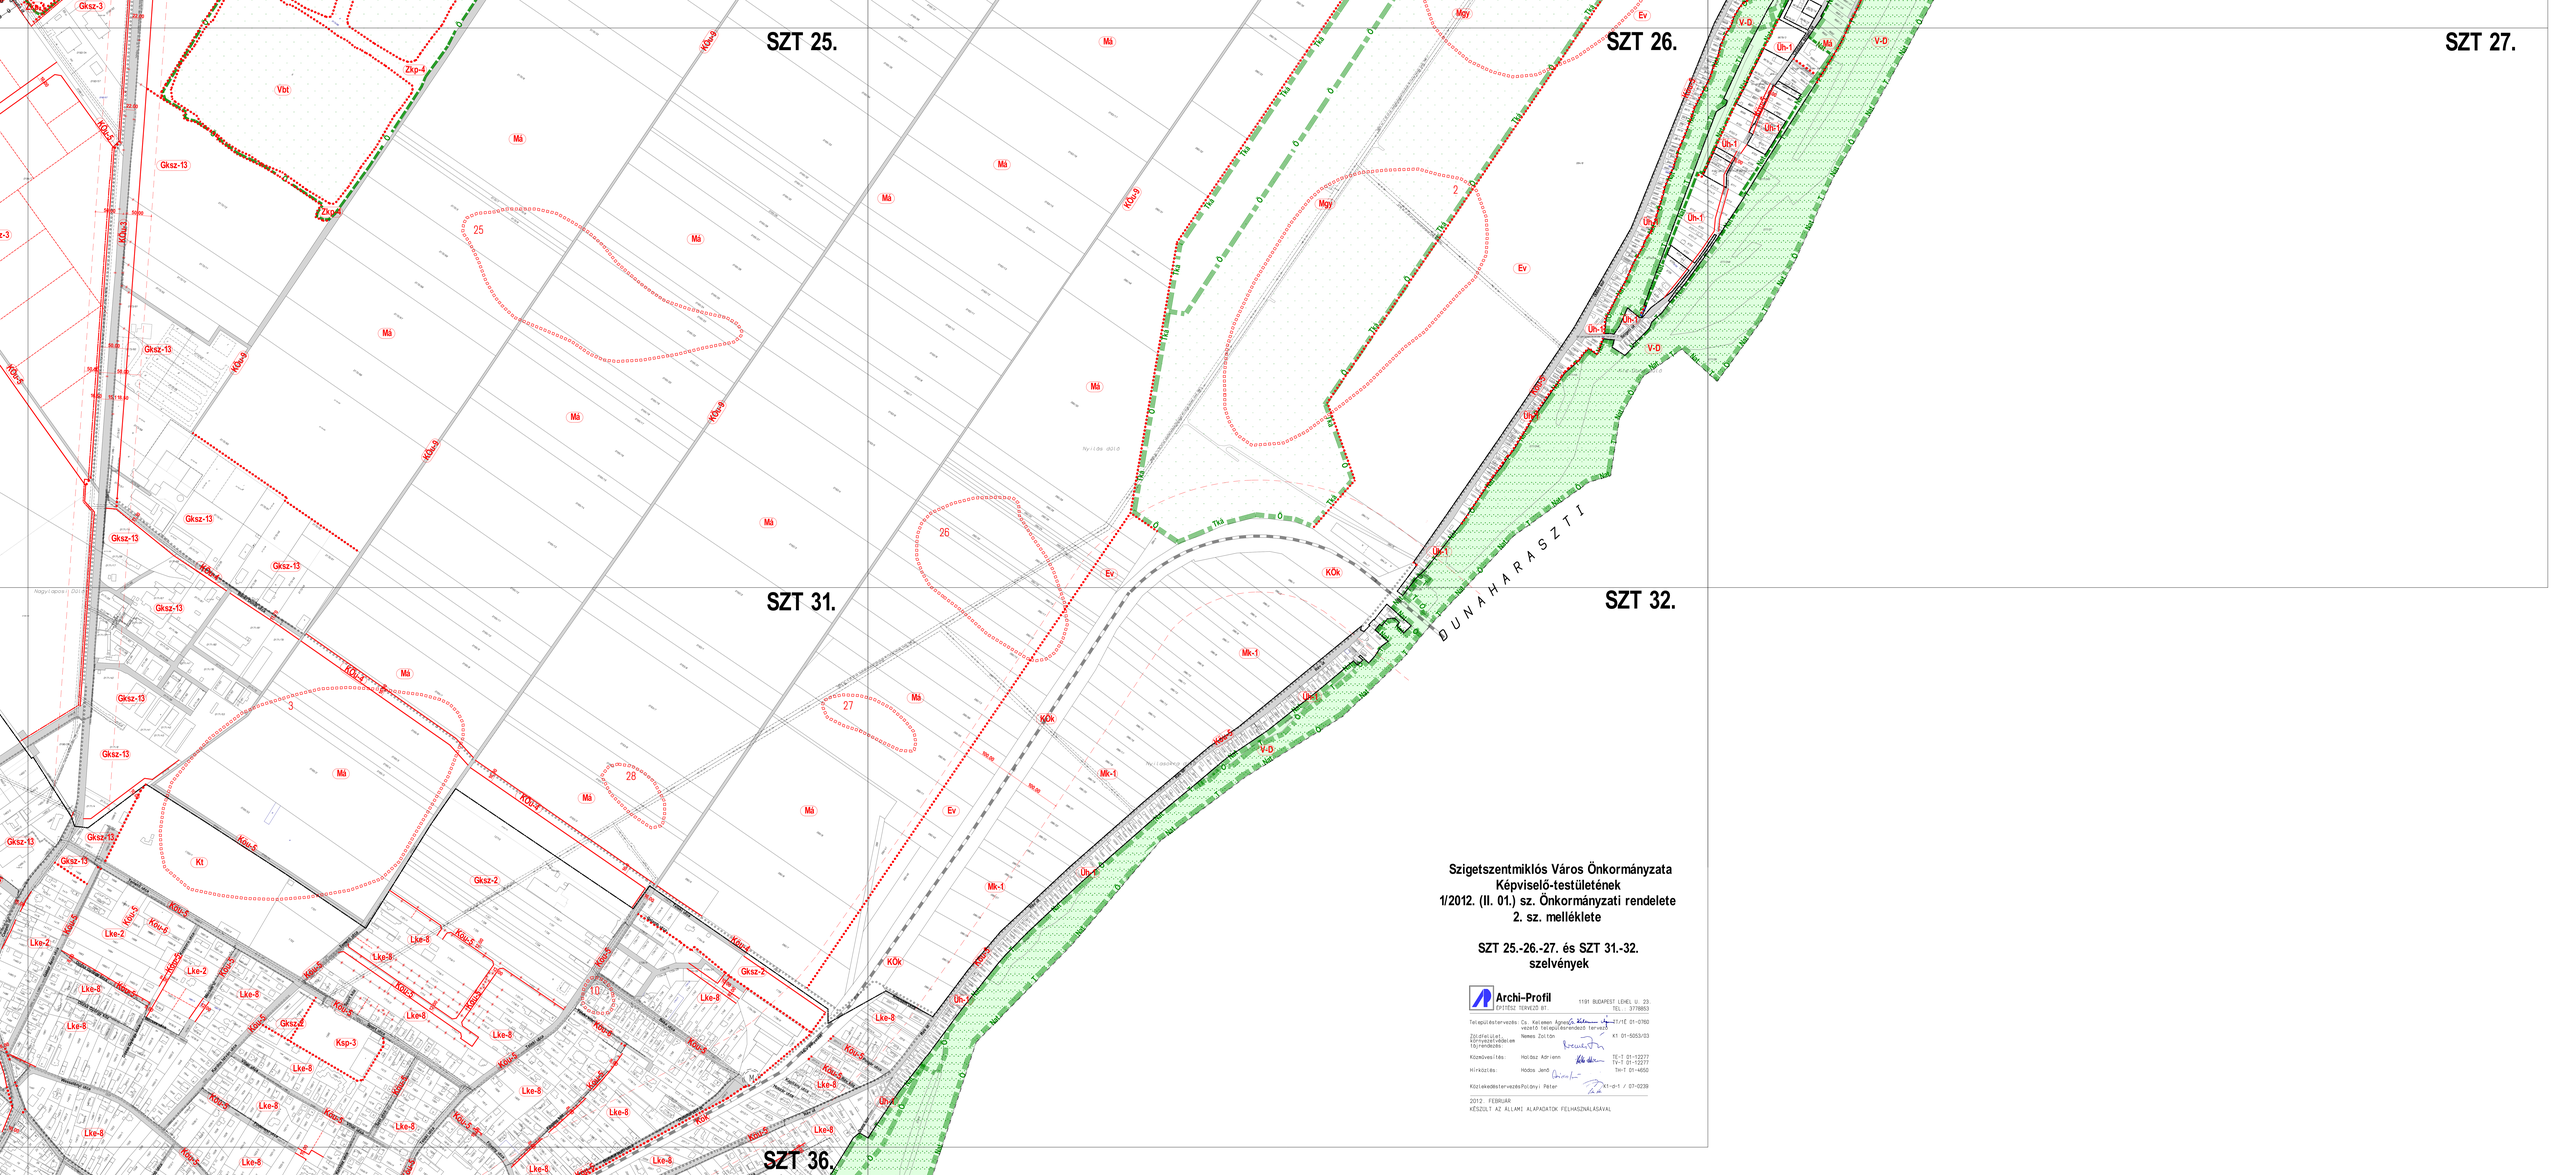

Szigetszentmiklós Város Önkormányzata
Képviselő-testületének
1/2012. (II. 01.) sz. Önkormányzati rendelete
2. sz. melléklete

SZT 25.-26.-27. és SZT 31.-32.
szelvények

Archi-Profil 1191 BUDAPEST LEHEL U. 23.
ÉPÍTÉSZ TERVEZŐ BT. TEL.: 3778853

Tervezőtársaságok:	Cs. Kelemen Ágnes vezető tervezői szakirányú tervező	ÉT/TE 01-0780
Zöldfelület szakirányú tervezője:	Nemes Zoltán	KT 01-5053/03
Közművesítés:	Holdosz Adrienn	TE-T 01-12277 TH-T 01-12277
Hírközlés:	Hodos Jenő	TH-T 01-4650
Közlekedéstervező:	Polányi Péter	KT-ú-t / 07-0239

2012. FEBRUÁR
KÉSZÜLT AZ ÁLLAMI ALAPADATOK FELHASZNÁLÁSÁVAL