


# TATA, KÖRNYEI ÚT- BÁNHIDAI ÚT ÁLTAL HATÁROLT TERÜLET SZABÁLYOZÁSI TERV - 2016

M = 1 : 3000

Készült az állami alapadatok felhasználásával

## JELMAGYARÁZAT

- Szabályozás területi hatálya
- Szabályozási vonal-kialakítandó
- Szabályozási vonal telekhatáron
- Övezeti határ-kialakítandó
- Övezeti határ telekhatáron
- Telekhatár, épületkontúr
- Szabályozási szélesség
- Ökológiai folyosó
- Helyi természetvédelem kezelési övezet
- Országos tájképvédelmi terület határa
- Elektromos légvezeték 20 kV, és védő távolsága
- Javasolt telekosztás
- Kertvárosias lakóterület övezete
- Településközponti vegyes terület övezete
- Kereskedelmi szolgáltató gazdasági övezet
- Közlekedési és közmű terület
- Különleges temető terület
- Védő zöld sáv
- Telepítendő, megőrzendő fasor
- Régészeti lelőhely

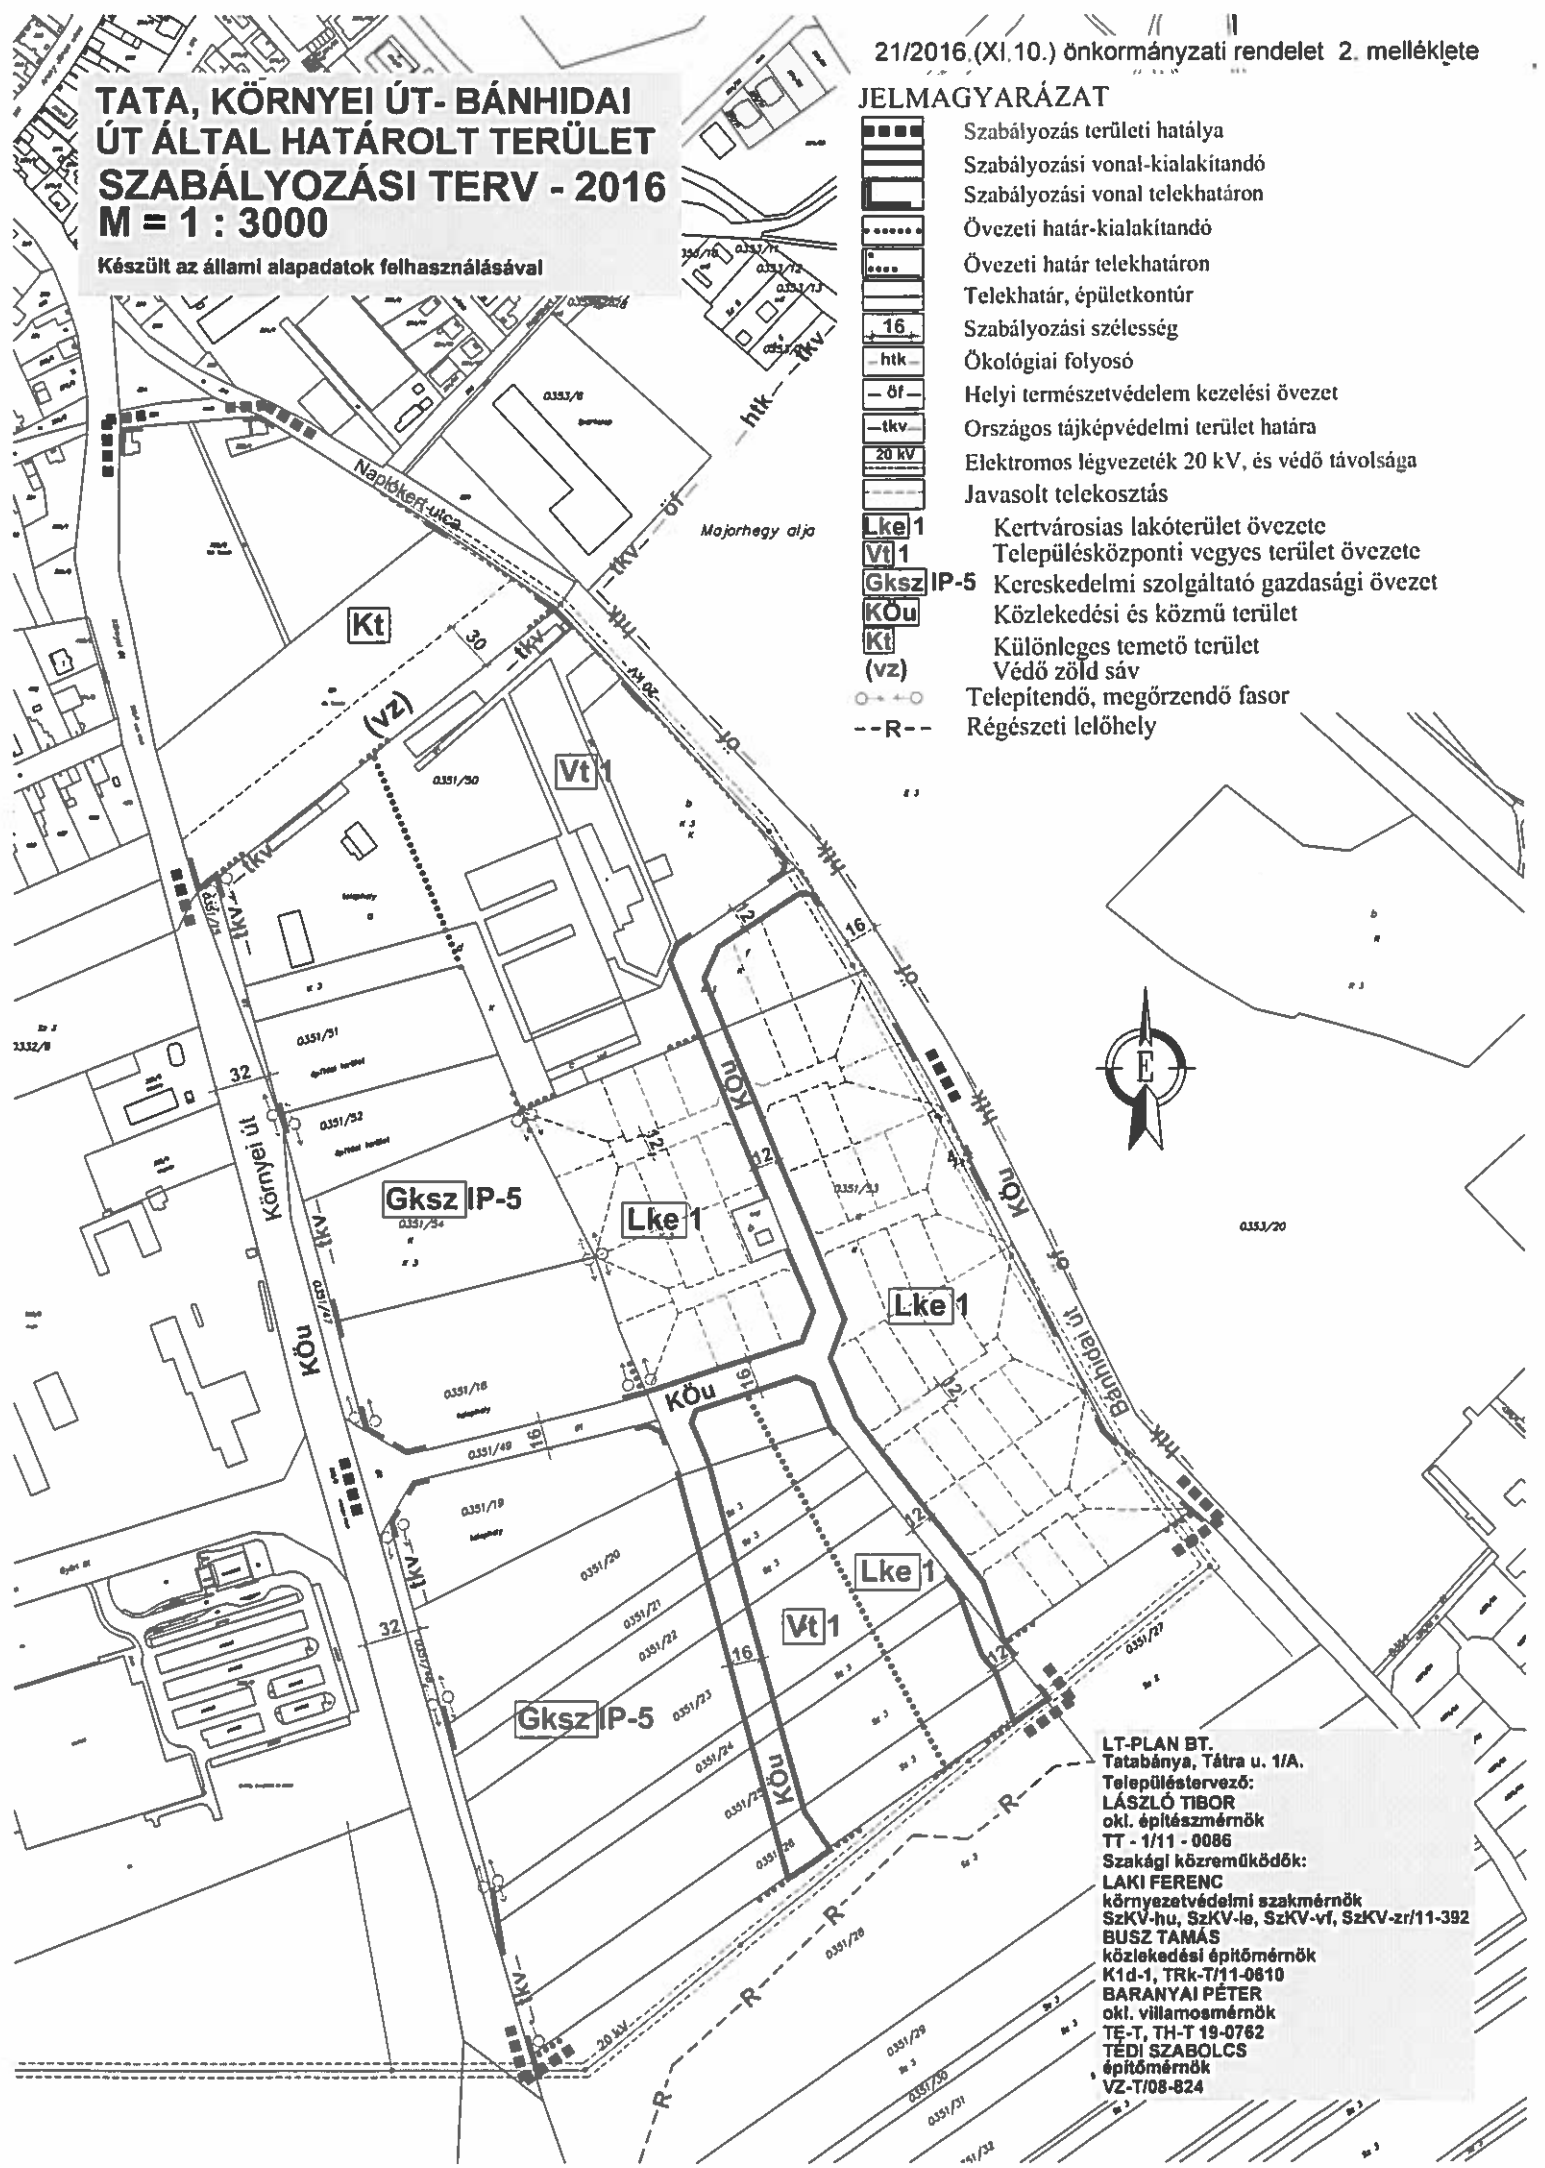

LT-PLAN BT.  
Tatabánya, Tatra u. 1/A.  
Településtervező:  
**LÁSZLÓ TIBOR**  
okl. építésmérnök  
TT - 1/11 - 0086  
Szakági közreműködők:  
**LAKI FERENC**  
környezetvédelmi szakmérnök  
SzkV-hu, SzkV-le, SzkV-vf, SzkV-zr/11-392  
**BUSZ TAMÁS**  
közlekedési építőmérnök  
K1d-1, TRk-T/11-0810  
**BARANYAI PÉTER**  
okl. villamosmérnök  
TE-T, TH-T 19-0762  
**TÉDI SZABOLCS**  
építőmérnök  
VZ-T/08-824