


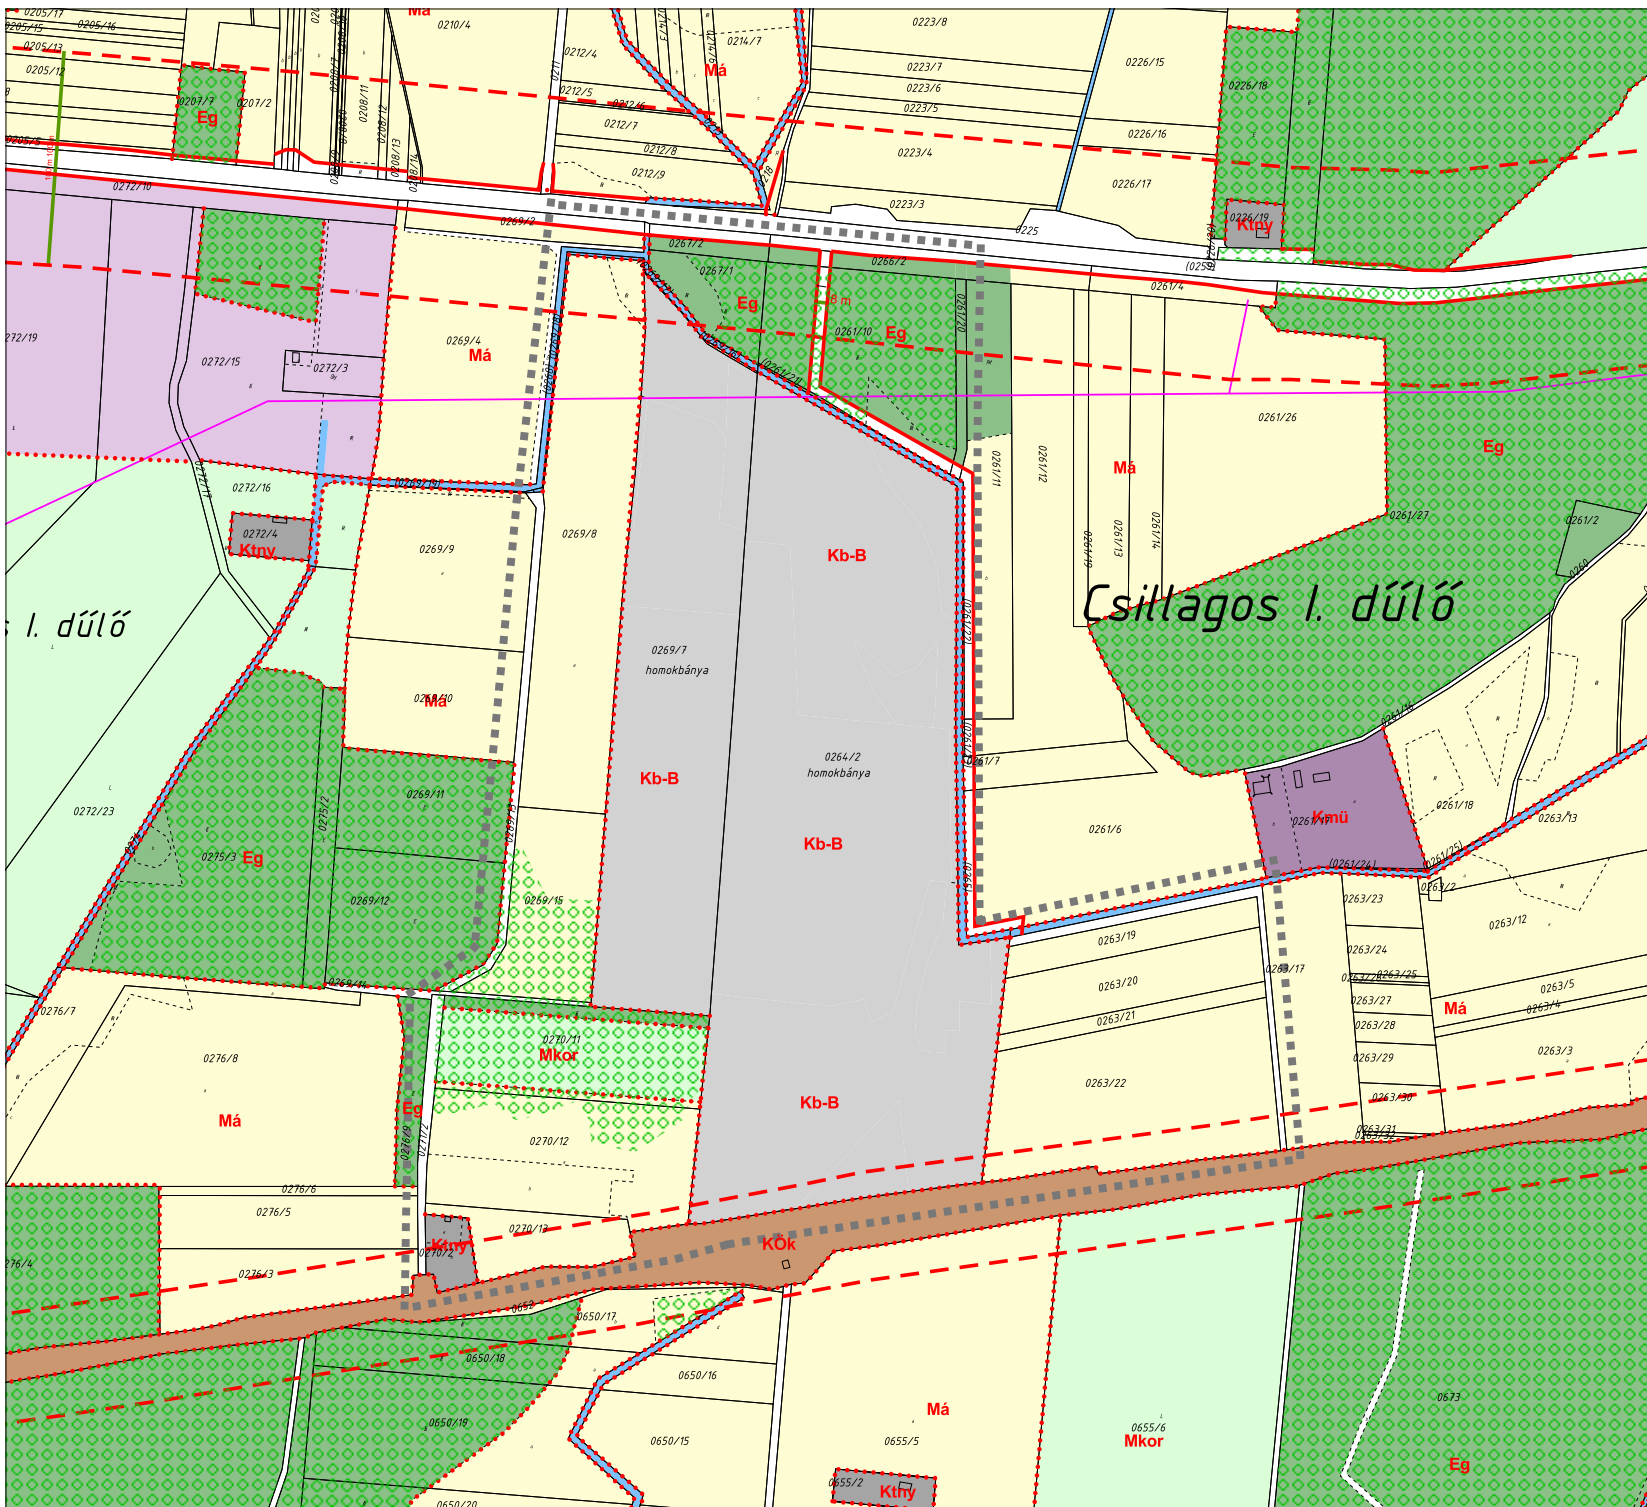

A .../2020.(....) sz. rendelet 1. melléklete

VÁMOSPÉRC S VÁROS

TELEPÜLÉSRENDEZÉSI TERV

SZABÁLYOZÁSI TERV

Vargagép Kft. Homokbánya terület kijelölésével
összefüggő módosítás



Területfelhasználás-övezeti terv

- Eg Erdőterület - gazdasági
- Ev Erdőterület - védelmi
- Gip-1 Gazdasági terület - ipari (védőterületet igénylő)
- Gip-2 Gazdasági terület - ipari (védőterületet nem igénylő)
- Gksz-1 Gazdasági terület - kereskedelmi
- K-mű Gazdasági terület - mezőgazdasági üzemi
- Kb-B nyersanyag kitermelés- Homokbánya
- Ma Mezőgazdasági terület - általános
- Mk Mezőgazdasági terület - kertes
- Mkor Mezőgazdasági terület - korlátozott
- Zkp Zöldterület - közpark
- KÖk Közlekedési terület - kötőtpályás (vasút)
- KÖu-3 Közlekedési terület - országos mellékút
- KÖu-4 Közlekedési terület - szerkezeti jelentőségű út
- KÖu-5 Közlekedési terület - kiszolgáló út

- Tervezett szabályozási vonal
- - - Védősáv (biztonsági övezet út- vasút mellett)
- 12 Szabályozási szélesség
- Belterületi határ
 - - - Megmaradó belterületi határ
 - Megszűnő belterületi határ
 - - - Tervezett belterületi határ
 - - - Építési övezet, övezet határa
- ■ Érvényes szabályozási terv határa

Tervező:	CIVIS TERV VÁROSTERVEZŐ ÉS ÉPÍTÉSZ IRODA BT. Cím: Dobozon, Széchenyi u. 8.sz. Tel:(52) 531-732, (30) 9818-172		
Munka:	VÁMOSPÉRC S VÁROS TELEPÜLÉSRENDEZÉSI TERV Vargagép Kft. Homokbánya terület kijelöléssel összefüggő módosítás		Dátum: 2020.01. Lépték: M=1: 4000
Munkakész:	Szabályozási terv		SZ-1/Kb-B
ÖGYVEZŐ	ZSEMBERI ISTVÁN	TTI-09-0016	
VEZ. TELEPÜLÉSTERVEZŐ	ZSEMBERI ISTVÁN	TK-09-0983006	
TÁJTERVEZÉS	ZSILA LÁSZLÓ	IBBM MK 09-0036	
KÖRNYEZETVÉDELME	LÉVAI BÉLA	TK-09-0285	
KÖZLEKEDÉS	VASAS KÁROLY	TV-T09-0408	
VÍZKÖZMŰ	SZABÓ LÓRÁNT	TE-T09-0408	
ENERGIA KÖZMŰ	SZABÓ LÓRÁNT	TH-T-15-0342	
HÉRKÖZLÉS	LAKATOS ISTVÁN	ÉKÖZIG ZRT.	
TERINFORMATIKUS	Dr. PÁZMÁNYI SÁNDOR		