


ÜTEMEZÉSI JAVASLAT

ÚJ KERÍTÉS HELYE I-III. ÜTEMRE

ÚJ KERÍTÉS HELYE III-IV. ÜTEMRE

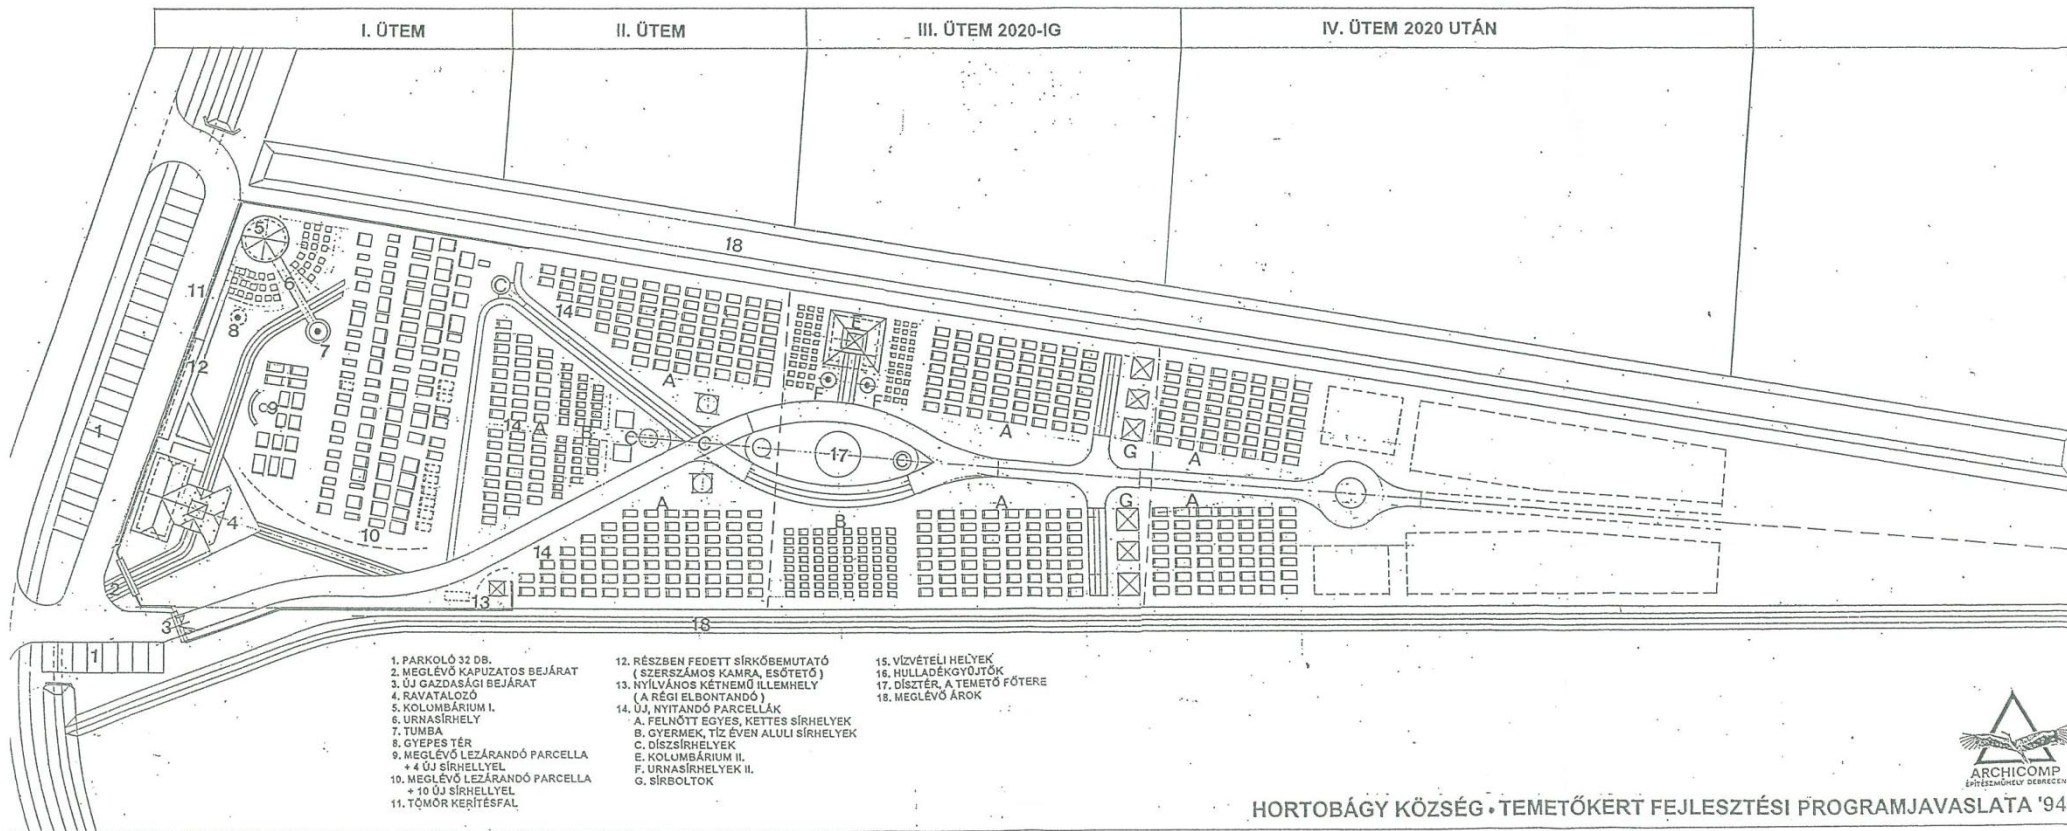

HORTOBÁGY KÖZSÉG • TEMETŐKÉRT FEJLESZTÉSI PROGRAMJAVASLATA '94

HELYSZÍNRAJZ M=1:1000