


HORTOBÁGY

TELEPÜLÉSRENDEZÉSI TERV MÓDOSÍTÁS
SZABÁLYOZÁSI TERV MÓDOSÍTÁS
2015. ÉVI "6" JELŰ MÓDOSÍTÁS
11/2015. (VIII.18.) Hö. rendelettel jóváhagyva

M = 1 : 2000
BELTERÜLET

Hortobágy-folyó

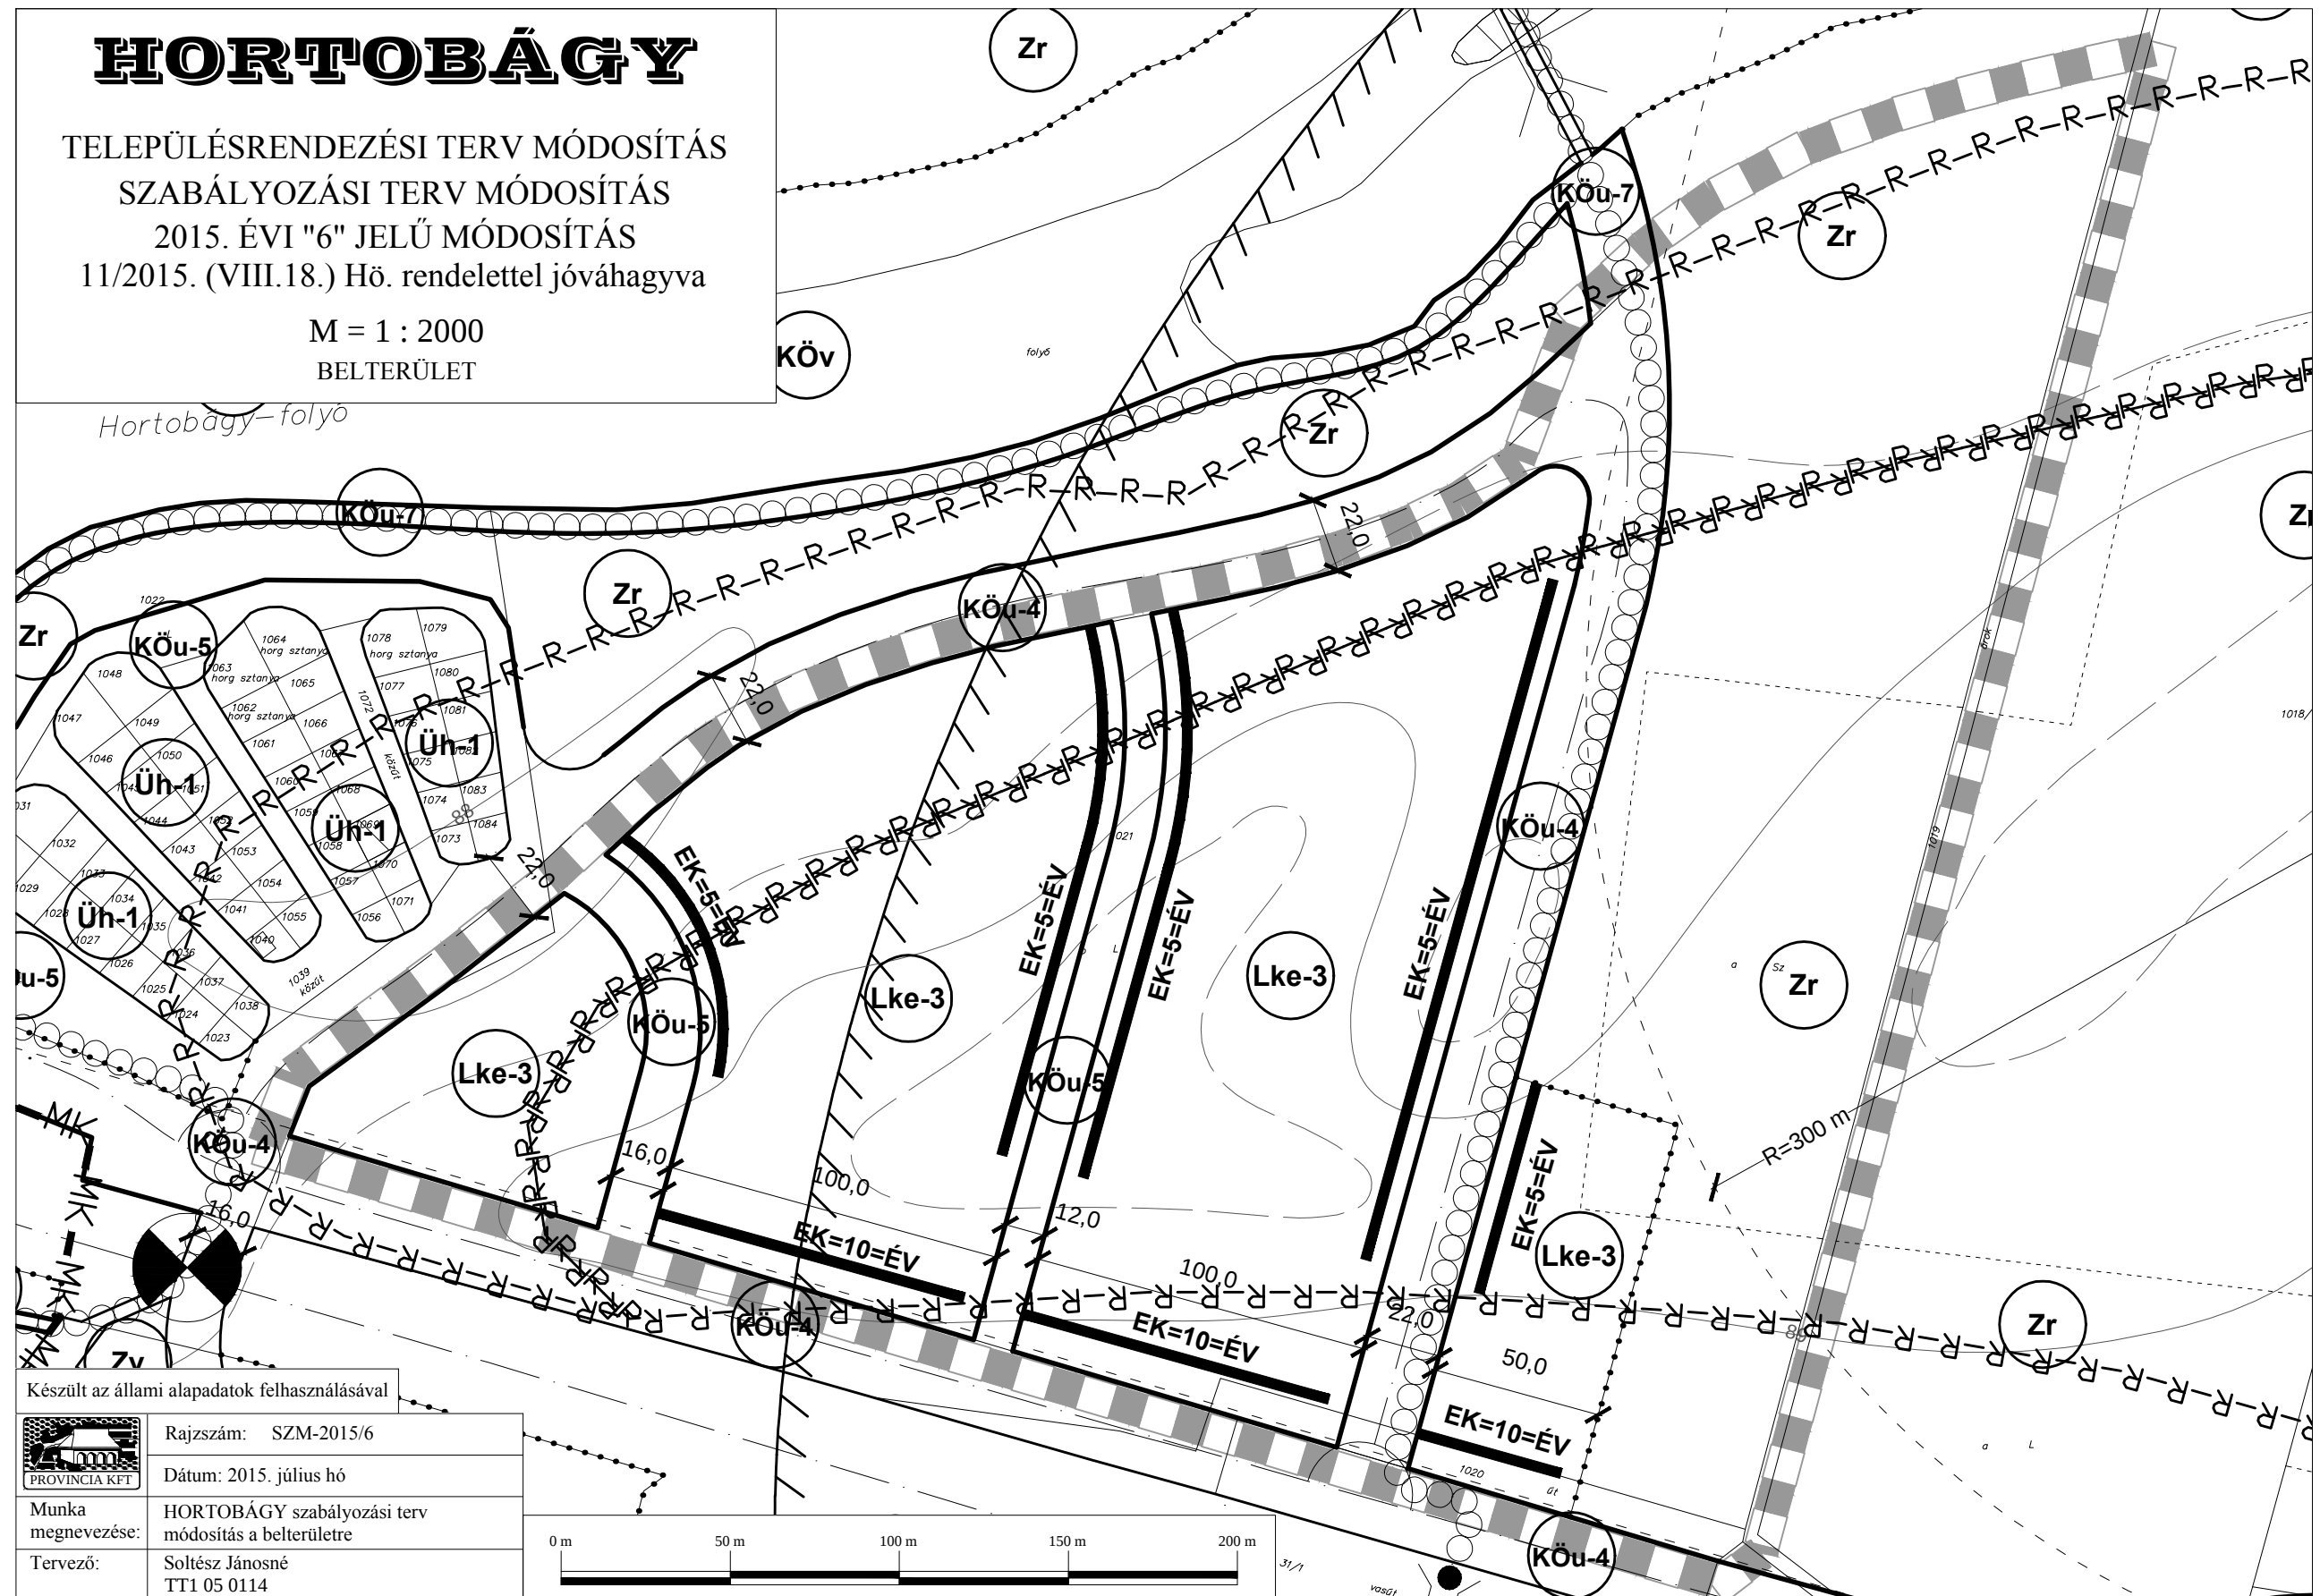

Készült az állami alapadatok felhasználásával



Rajkszám: SZM-2015/6


Dátum: 2015. július hó

Munka
megnevezése:

HORTOBÁGY szabályozási terv
módosítás a belterületre

Tervező:

Soltész Jánosné
TT1 05 0114

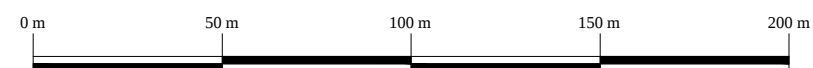

31/1