


JELMAGYARÁZAT

	IGAZGATÁSI TERÜLET HATÁRA
	BELTERÜLETI HATÁR
	SZABÁLYOZÁSI VONAL
	TERÜLETFELHASZNÁLÁSI EGYSÉG HATÁRA
	ÖVEZETI HATÁR
	SZABÁLYOZÁSI SZÉLESSÉG
	VÉDŐTÁVOLSÁG

BEÉPÍTÉSRE SZÁNT TERÜLET	
	KERESKEDELMI, SZOLGÁLTATÓ GAZDASÁGI TERÜLET
	IPARI GAZDASÁGI TERÜLET
	EGYÉB IPARI GAZDASÁGI TERÜLET (MAJOR, ÁLLATTARTÓ TELEP)
	EGYÉB IPARI GAZDASÁGI TERÜLET (VÍZIKÖZMŰ)
	KÜLÖNLEGES TERÜLET-SPORT
	KÜLÖNLEGES TERÜLET-TEMETŐ
	KÜLÖNLEGES TERÜLET-HONVÉDSÉG

	SZ	30	Ép.övezet jele	beépítési mód	beépítési %
	7,5	3000		ép.magasság	telekterület
	SZ				SZABADON ÁLLÓ
	K				KIALAKULT ÁLLAPOT SZERINT

BEÉPÍTÉSRE NEM SZÁNT TERÜLET	
	KÖZLEKEDÉSI ÉS KÖZMŰTERÜLET
	ERDŐTERÜLET (VÉDERDŐ)
	ERDŐTERÜLET (GAZDASÁGI ERDŐ)
	ERDŐTERÜLET (TURISZTIKAI ERDŐ)
	MEZŐGAZDASÁGI TERÜLET (SZÁNTÓ)
	MEZŐGAZDASÁGI TERÜLET (GYEP, RÉT, LEGELŐ)
	MEZŐGAZDASÁGI TERÜLET (KERT, SZŐLŐ, GYÜMÖLCSŐS)
	EGYÉB TERÜLET (FOLYÓ ÉS ÁLLÓVIZEK MEDRE ÉS PARTJA)
	HELYI JELENTŐSÉGŰ TERMÉSZETI TERÜLET
	HELYI JELENTŐSÉGŰ EGYEDI TERMÉSZETI ÉS MŰVI ÉRTÉK
	RÉGÉSZETI ÉRDEKELTSÉGŰ TERÜLET
	FELSZÍNMOZGÁSOS TERÜLET HATÁRA (SUVDÁS)
	VILLAMOS GERINCHÁLÓZAT (20 KV)
	VILLAMOS FŐELOSZTÓHÁLÓZAT (120 KV)
	NAGYKÖZÉPNYOMÁSÚ GÁZVEZETÉK (6 bar)
	TERVEZETT SZENNYVÍZVEZETÉK
	SZABÁLYOZÁSI TERV KÉSZÍTENDŐ
	ELVI ÉPÍTÉSI ENGEDÉLYTERV KÉSZÍTENDŐ
	ÖKOLÓGIAILAG SÉRÜLÉKENY TERÜLET

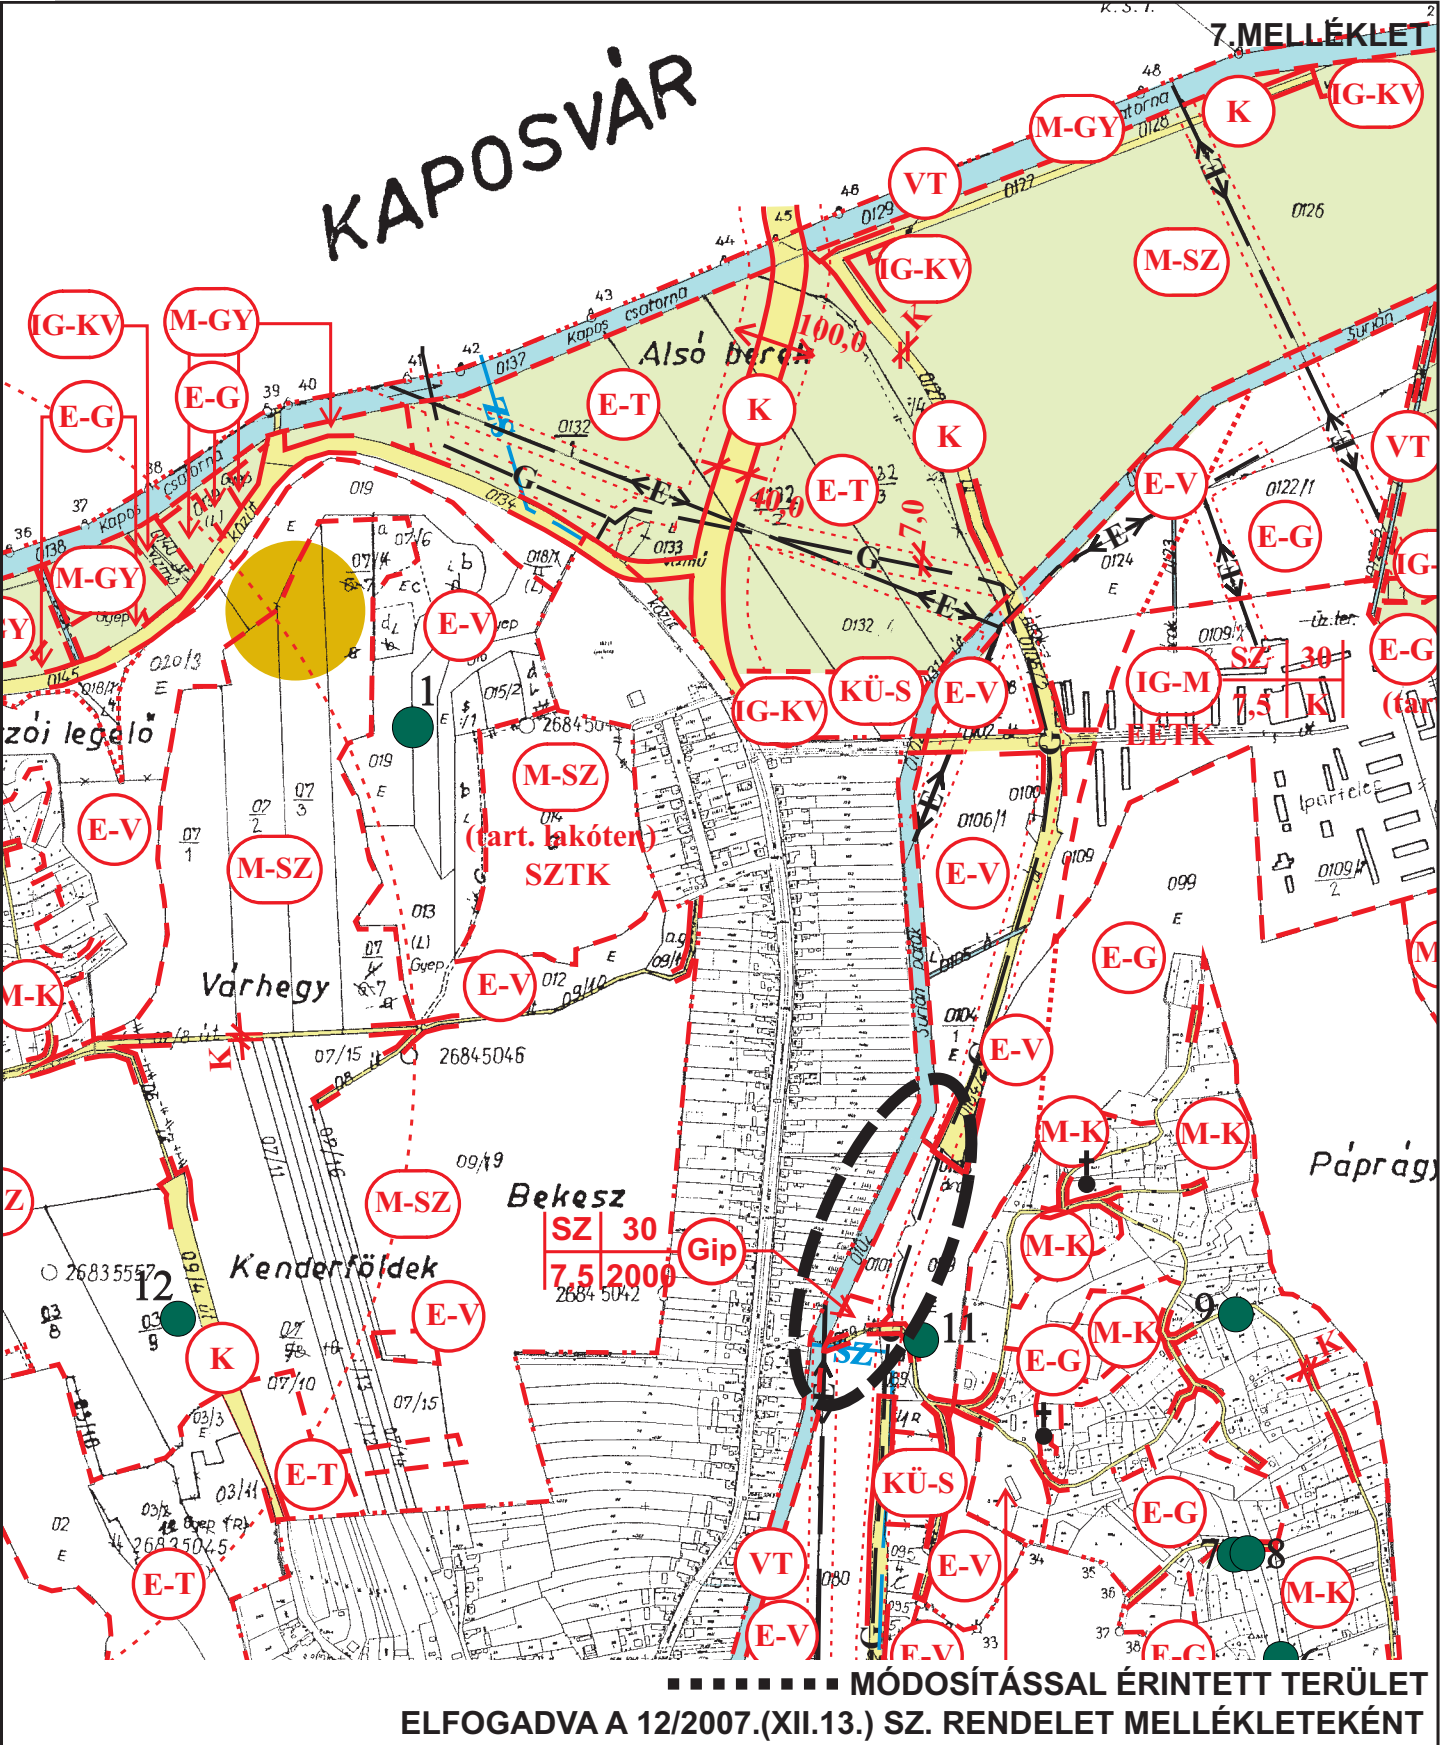

 VIRÁNYI ÉPÍTÉSZ STÚDIÓ	VIRÁNYI ÉPÍTÉSZ STÚDIÓ KFT 7400 KAPOSVÁR, LOSONC UTCA 1. TEL/FAX: 82-511-575		Rajzszám: 2.2.
	Munka megnevezése: SÁNTOS TELEPÜLÉSRENDEZÉSI TERVE - 2.SZ.MÓDOSÍTÁS		
	Rajz megnevezése: KÜLTERÜLET SZABÁLYOZÁSI TERV - MÓDOSÍTÁS		
Jelzőszám: 8/2007	Tervezők: LŐRINCZ PIROSKA TT 14-0166/2007	Munkatárs:	Dátum: 2007.DECEMBER