






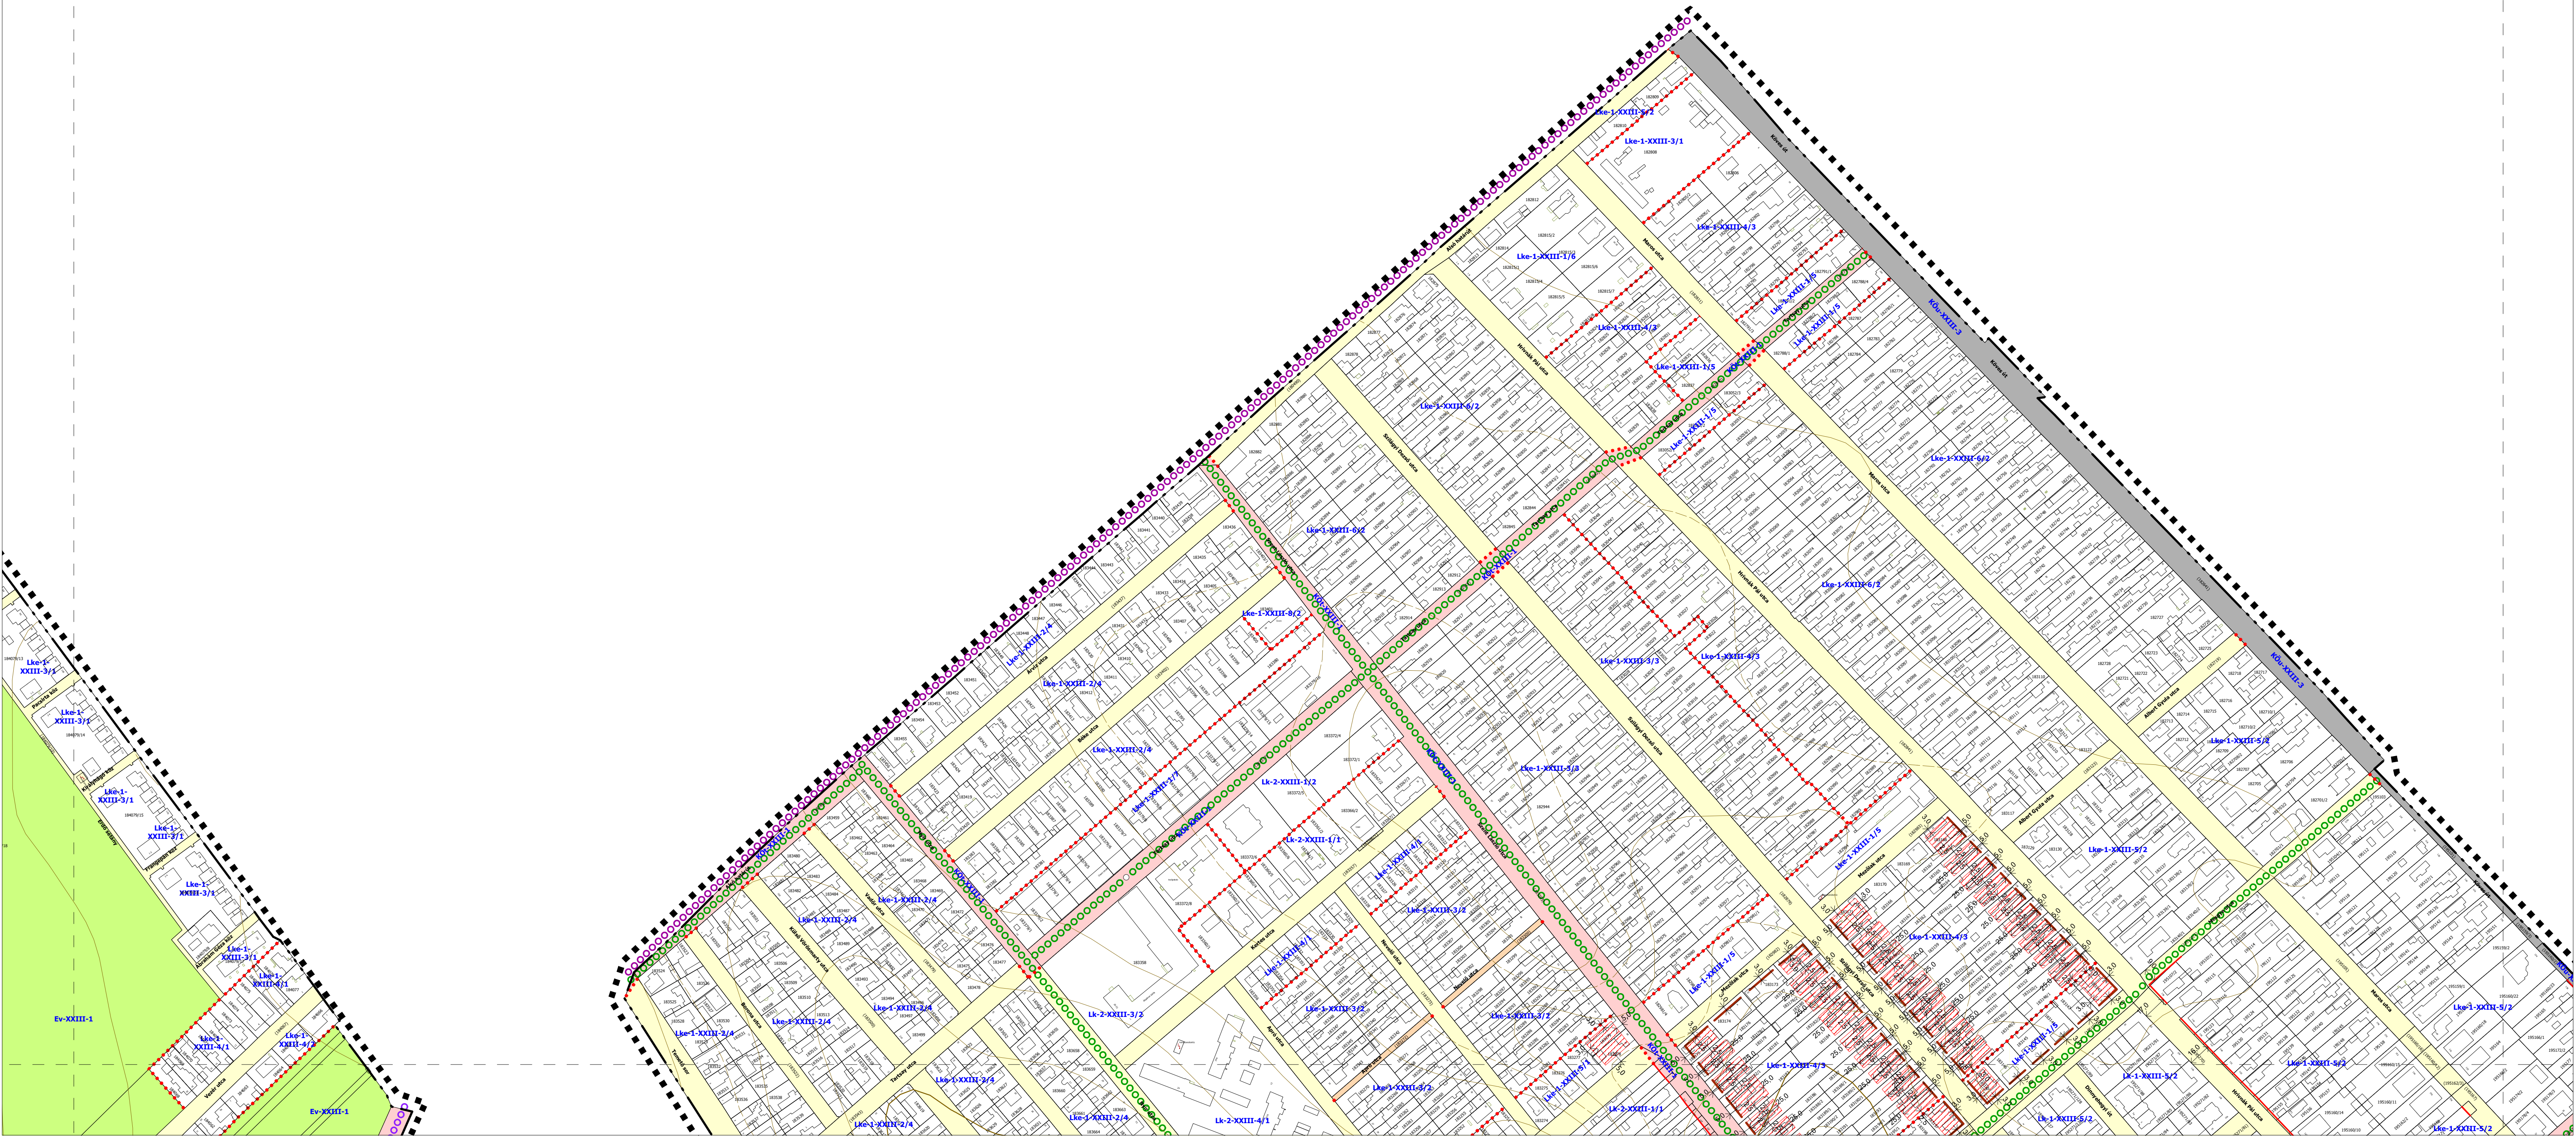

|        |        |        |        |
|--------|--------|--------|--------|
| SZT-1  | SZT-7  | SZT-14 | SZT-22 |
| SZT-2  | SZT-8  | SZT-15 | SZT-23 |
| SZT-3  | SZT-9  | SZT-16 | SZT-24 |
| SZT-4  | SZT-10 | SZT-17 | SZT-25 |
| SZT-5  | SZT-11 | SZT-18 | SZT-26 |
| SZT-6  | SZT-12 | SZT-19 | SZT-27 |
| SZT-13 | SZT-20 | SZT-28 |        |
|        | SZT-21 |        |        |

**BUDAPEST XXIII. KERÜLET  
SOROKSÁR**  
A 26/2017.(IX.22.) SZ. ÖK. RENDELETTEL JÓVÁHAGYOTT  
KERÜLETI ÉPÍTÉSI SZABÁLYZATÁNAK  
1. SZ. MELLÉKLETE\*  
**SZABÁLYOZÁSI TERV**  
- Végső véleményezésre dokumentálva -




\* Módosította a .../2019.(...) SZ. önkormányzati rendelet ...§-a  
Hatályos: 2019. ...évi







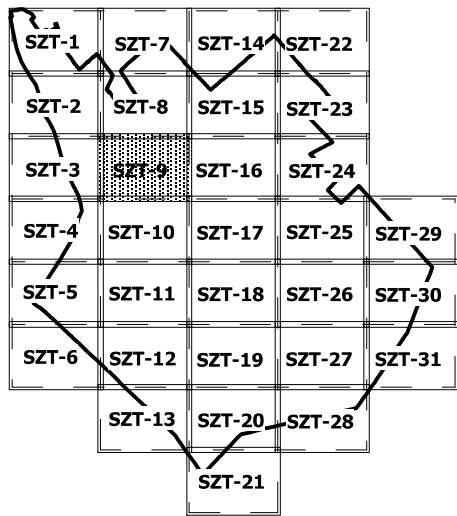






|        |        |        |        |
|--------|--------|--------|--------|
| SZT-1  | SZT-7  | SZT-14 | SZT-22 |
| SZT-2  | SZT-8  | SZT-15 | SZT-23 |
| SZT-3  | SZT-9  | SZT-16 | SZT-24 |
| SZT-4  | SZT-10 | SZT-17 | SZT-25 |
| SZT-5  | SZT-11 | SZT-18 | SZT-26 |
| SZT-6  | SZT-12 | SZT-19 | SZT-27 |
| SZT-13 | SZT-20 | SZT-28 |        |
|        | SZT-21 |        |        |

**BUDAPEST XXIII. KERÜLET  
SOROKSÁR**  
A 26/2017.(IX.22.) SZ. ÖK. RENDELETTEL JÓVÁHAGYOTT  
KERÜLETI ÉPÍTÉSI SZABÁLYZATÁNAK  
1. SZ. MELLÉKLETE\*  
**SZABÁLYOZÁSI TERV**  
- Végző véleményezésre dokumentálva -





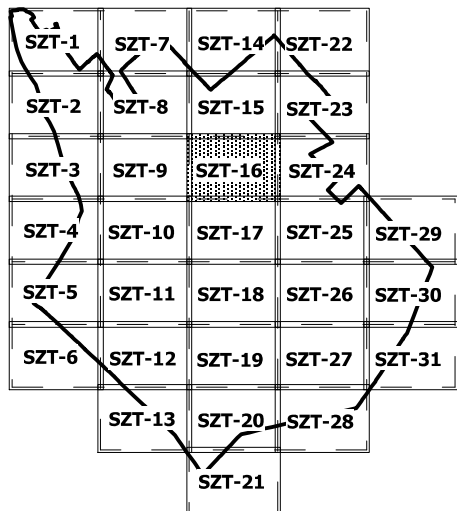

BUDAPEST XXIII. KERÜLET  
SOROKSÁR  
A 26/2017.(IX.22.) SZ. ÖK. RENDELETTEL JÓVÁHAGYOTT  
KERÜLETI ÉPÍTÉSI SZABÁLYZATÁNAK  
1. SZ. MELLÉKLETE\*  
**SZABÁLYOZÁSI TERV**  
- Végző véleményezésre dokumentálva -



\* Módosította a .../2019.(...) Ök. rendelet ...§-a  
Hatályos: 2019. ...élt

**SZT-16**  
M 1:2 000



