


LAJOSMIZSE - SZABÁLYOZÁSI TERVE* IGAZGATÁSI TERÜLET* M=1:16000

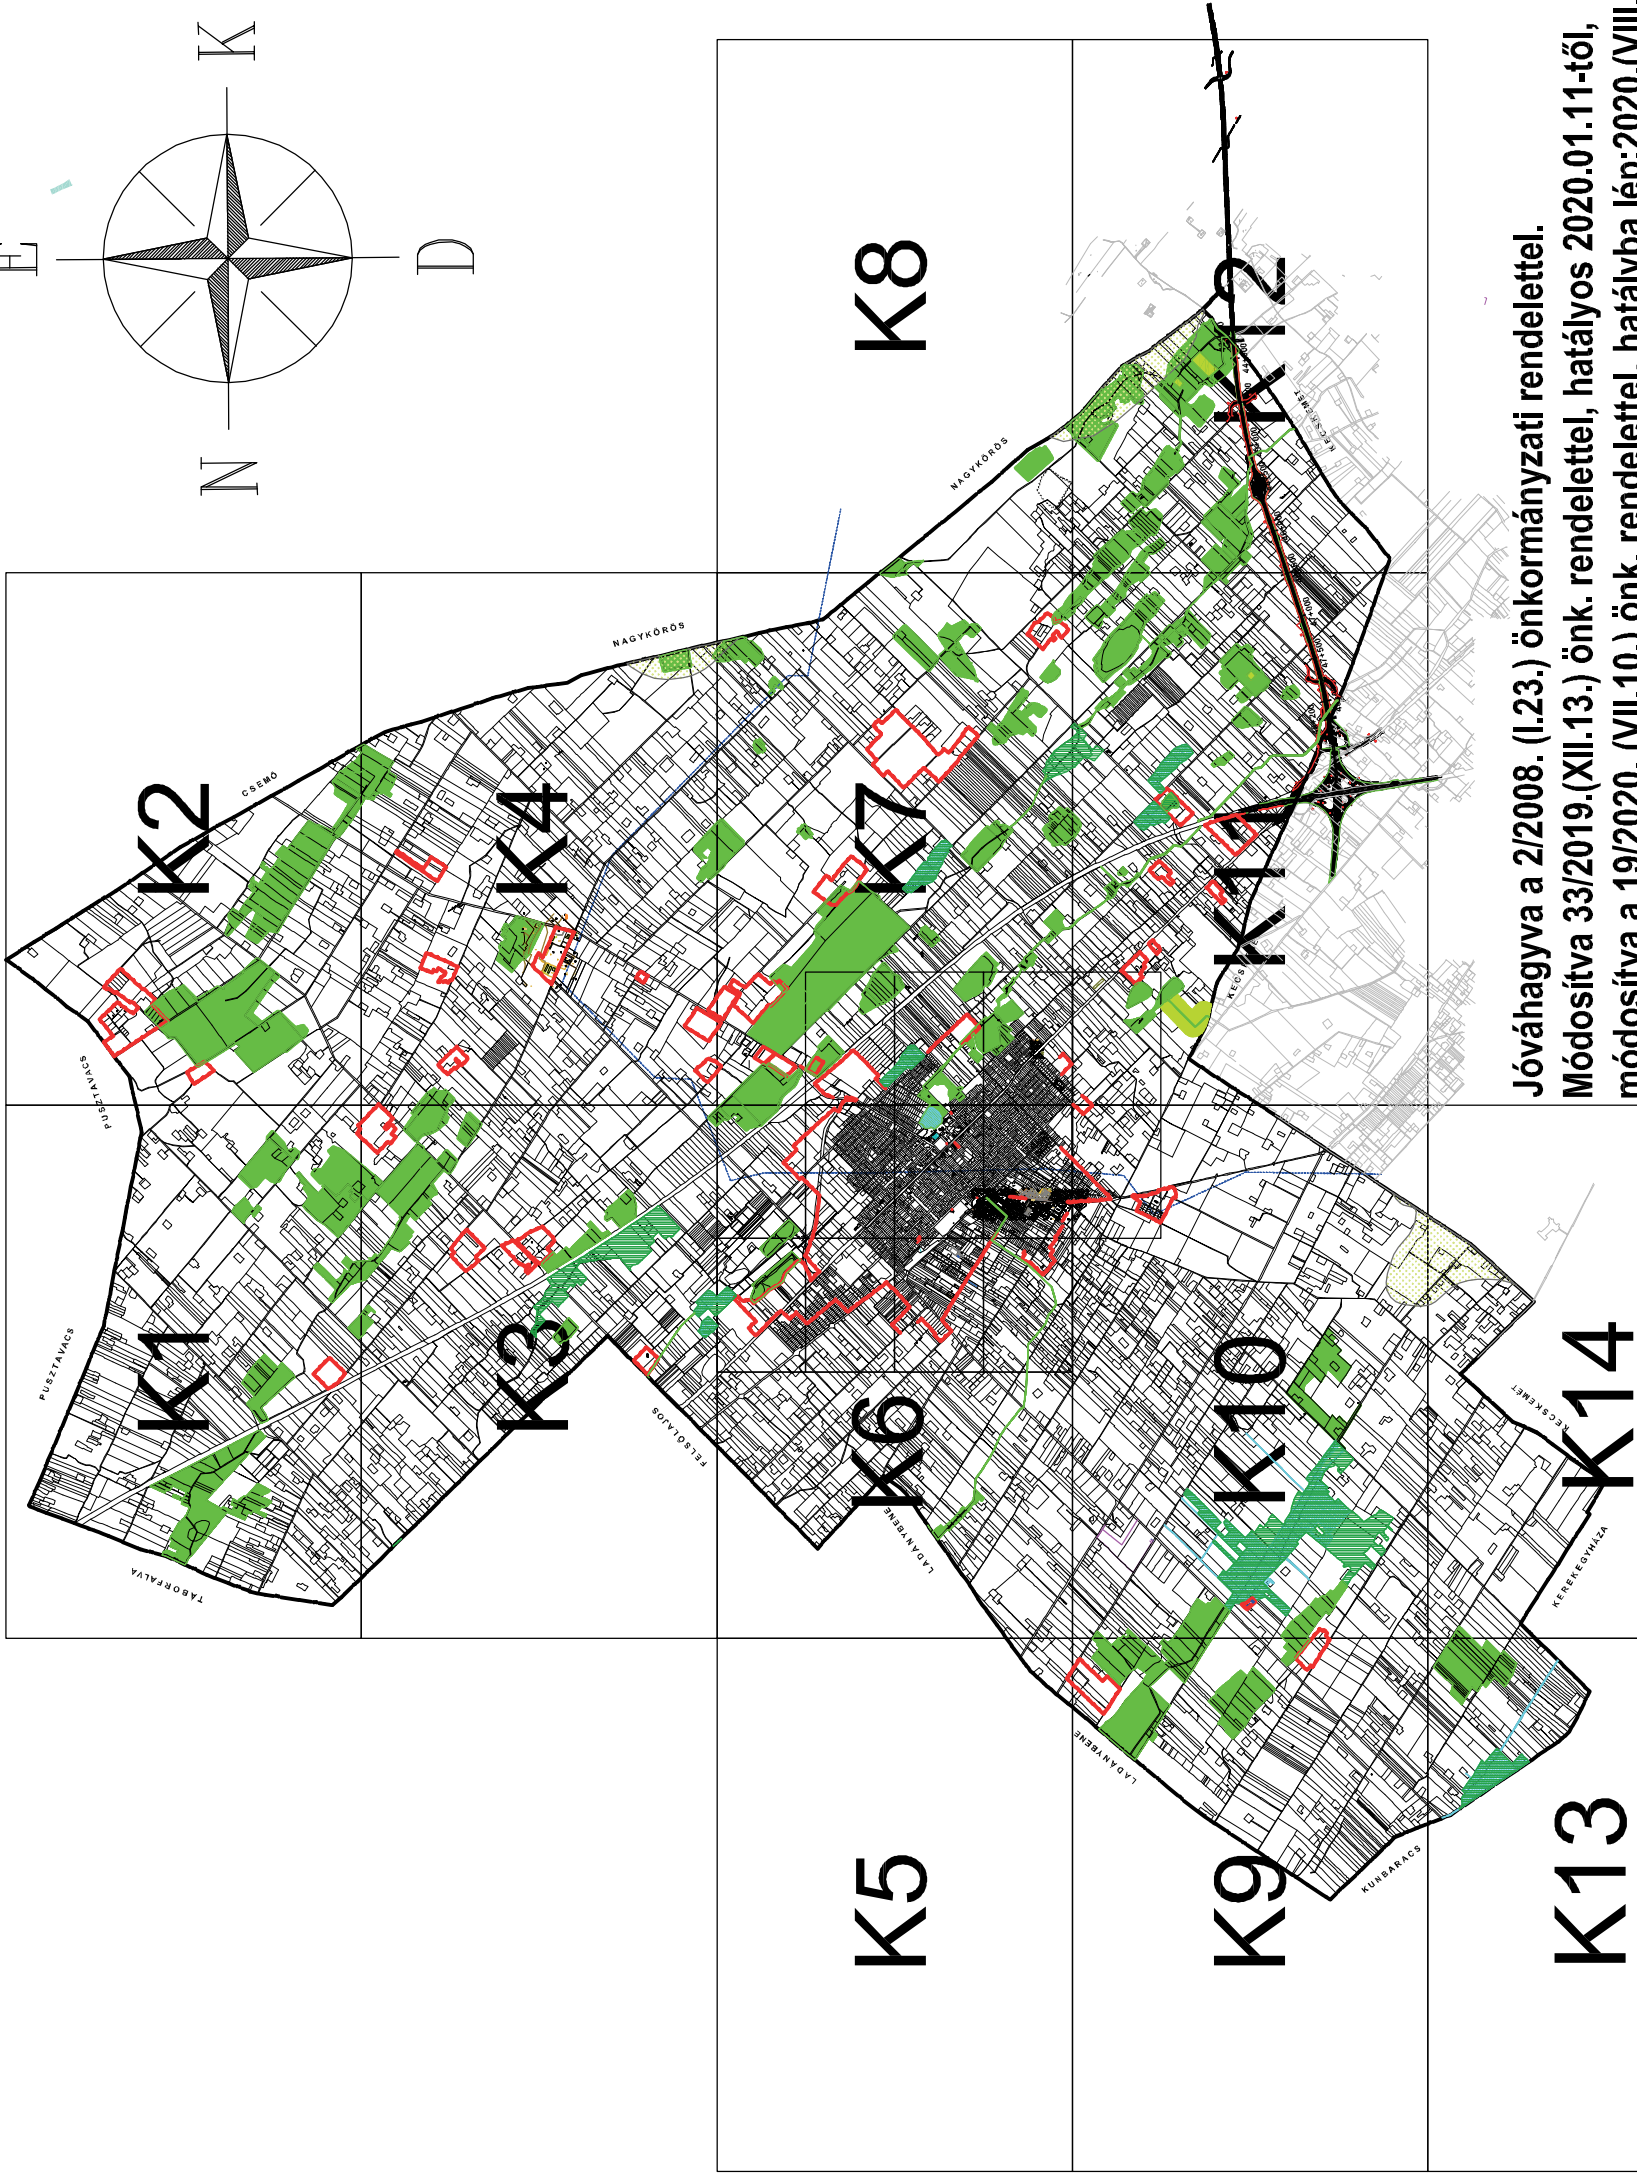

Jóváhagyva a 2/2008. (I.23.) önkormányzati rendelettel.
Módosítva 33/2019.(XII.13.) önk. rendelettel, hatályos 2020.01.11-től,
módosítva a 19/2020. (VII.10.) önk. rendelettel, hatályba lép:2020.(VIII.8.)

Basky András
polgármester

dr. Balogh László
jegyző

2019. ÉVI 2. MÓDOSÍTÁST KÉSZÍTETTE:
RÉDEI ÉPÍTÉSZETI ÉS MÉRNÖKI KFT. KECSKEMÉT MÉCSES U.40.
FELELŐS TERVEZŐ: RÉDEINÉ BONDOR KLÁRA TT-03-0093

Rédei