

NEMESVITA

Településrendezési Terve




Jelmagyarázat

-
- Belterületi határ

Külterületi szabályozási terv
módosítása
M=1:4000

Azonosító: M1/2012-OTÉK/F

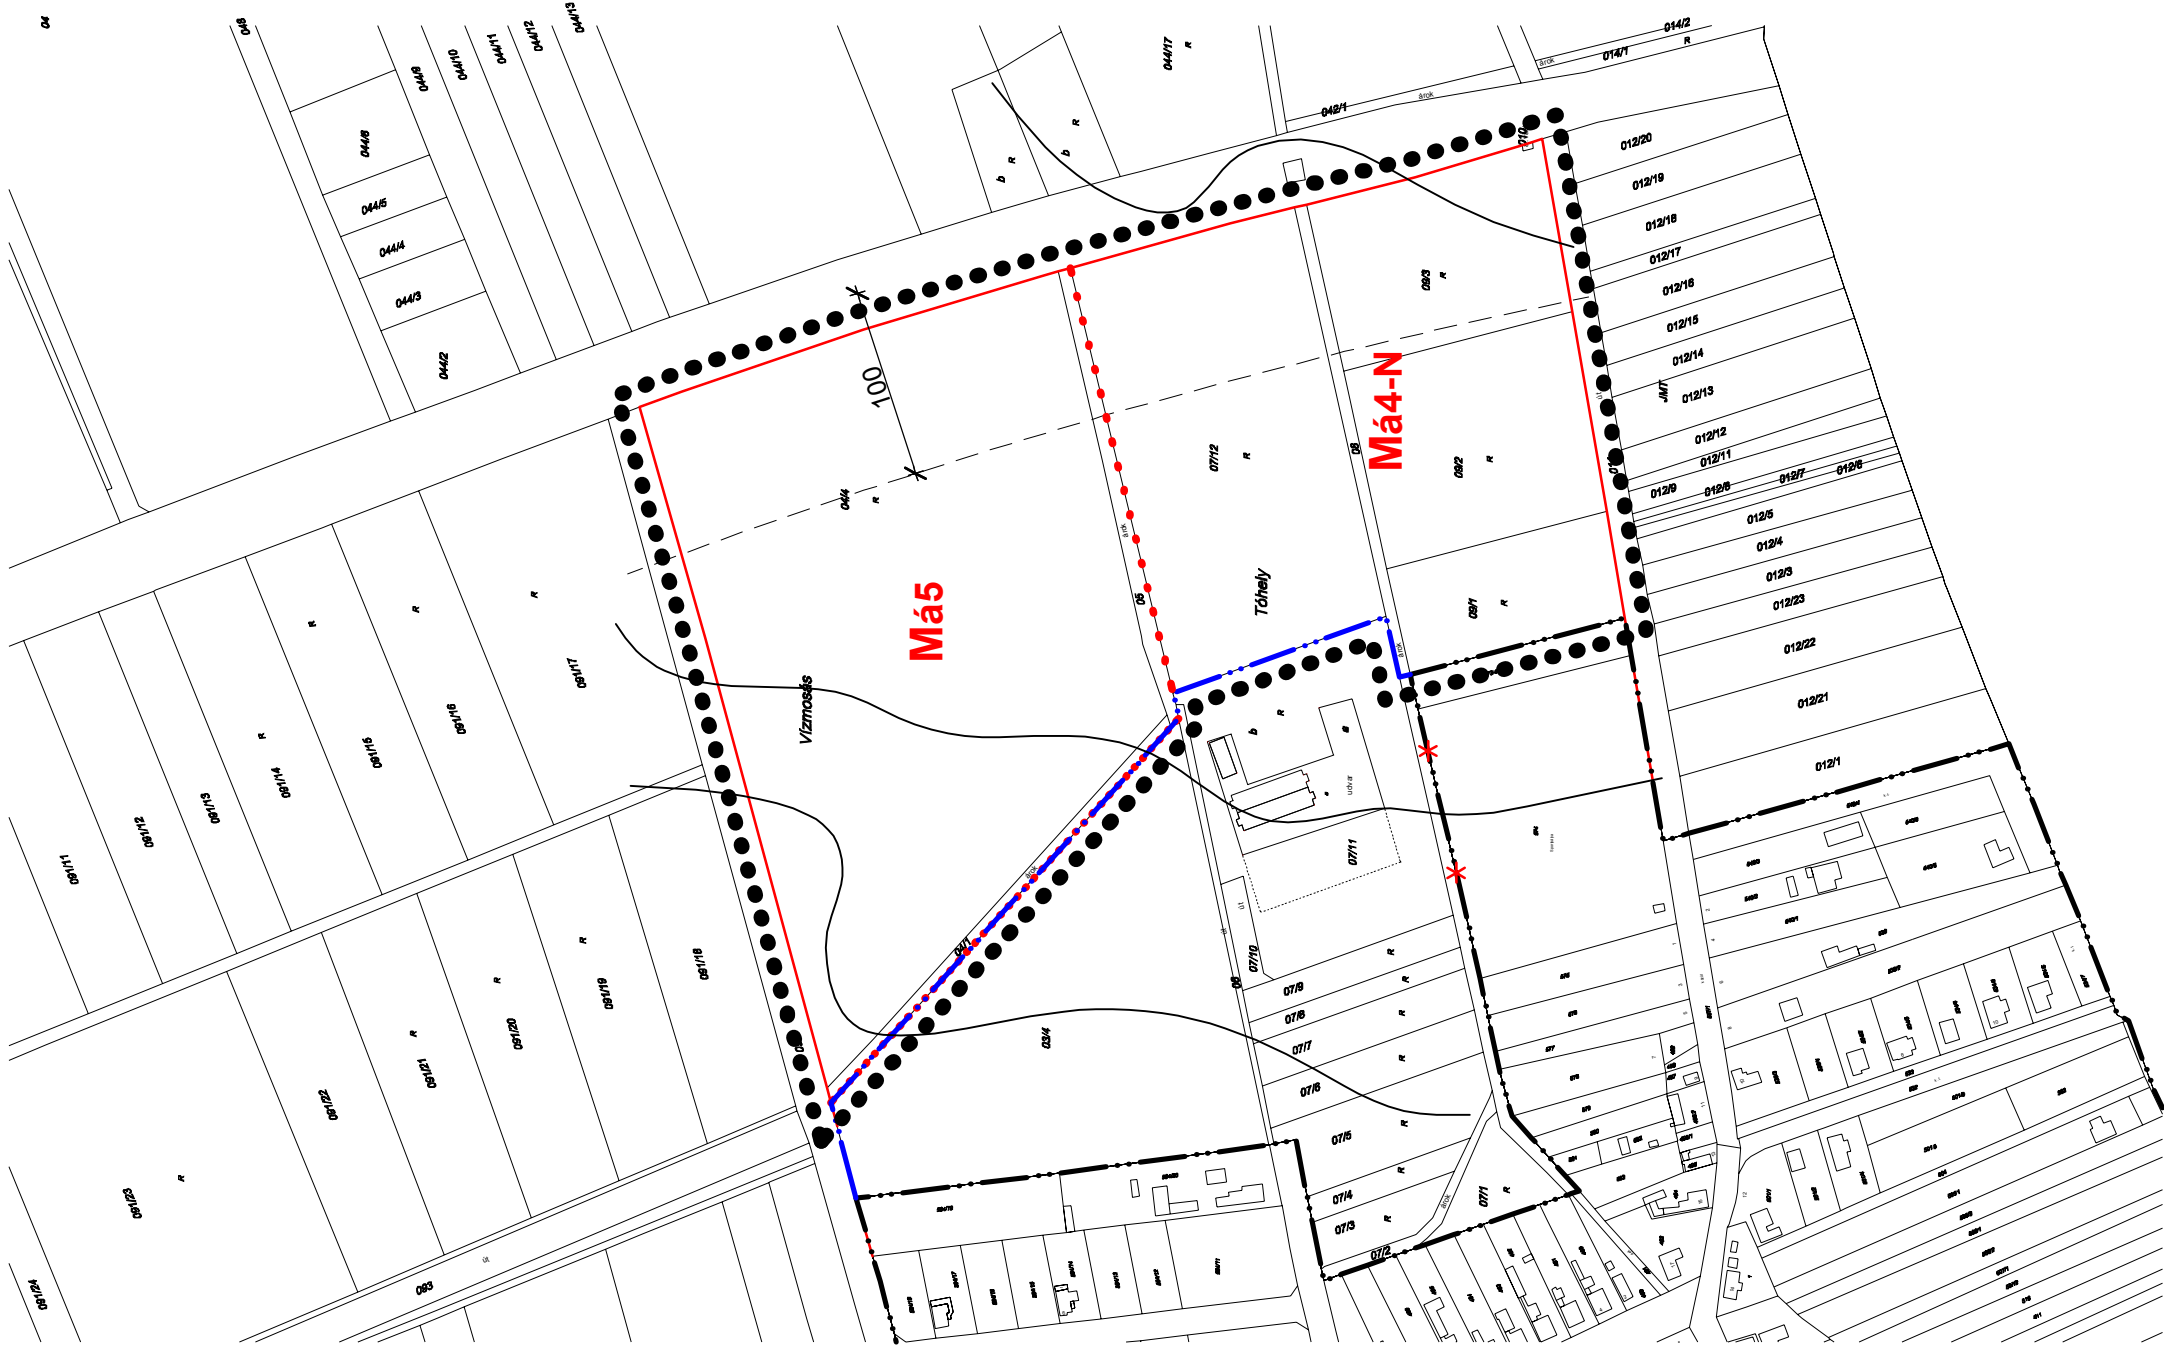

Készült az állami alapadatok felhasználásával.
1. melléklet 11/2013. (X. 15.) önkormányzati rendelethez

		INGATLANFEJLESZTŐ KFT 8300 TAPOLCA, DEÁK FERENC UTCA 6		Tel.: 06 (20) 9537768 E-mail: citypro@t-online.hu	
Ügyvezető: Fazekas Róbert	Munka tárgya: NEMESVITA KÖZSÉG TELEPÜLÉSRENDÉZÉSI TERVE MÓDOSÍTÁSA	Méretarány: M 1:4000			
Felelős településrendező tervező: Székely Nóra TT 07-0346 (2018)	Tervező munkatárs: Fazekas Róbert településmérnök	Megbízó: Nemesvita Község Önkormányzata 8311 Nemesvita, Dózsa Gy. utca 8.	Dátum: 2013. 10. 08.	Rajzszám: Ksz-M	
		Megnevezés: KÜLTERÜLETI SZABÁLYOZÁSI TERV MÓDOSÍTÓ TERVLAP			