



NIKLA TELEPÜLÉSRENDEZÉSI TERVE

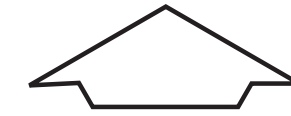

TAKÁCSHEGY BELTERÜLET SZABÁLYOZÁSI TERV M=1:4000

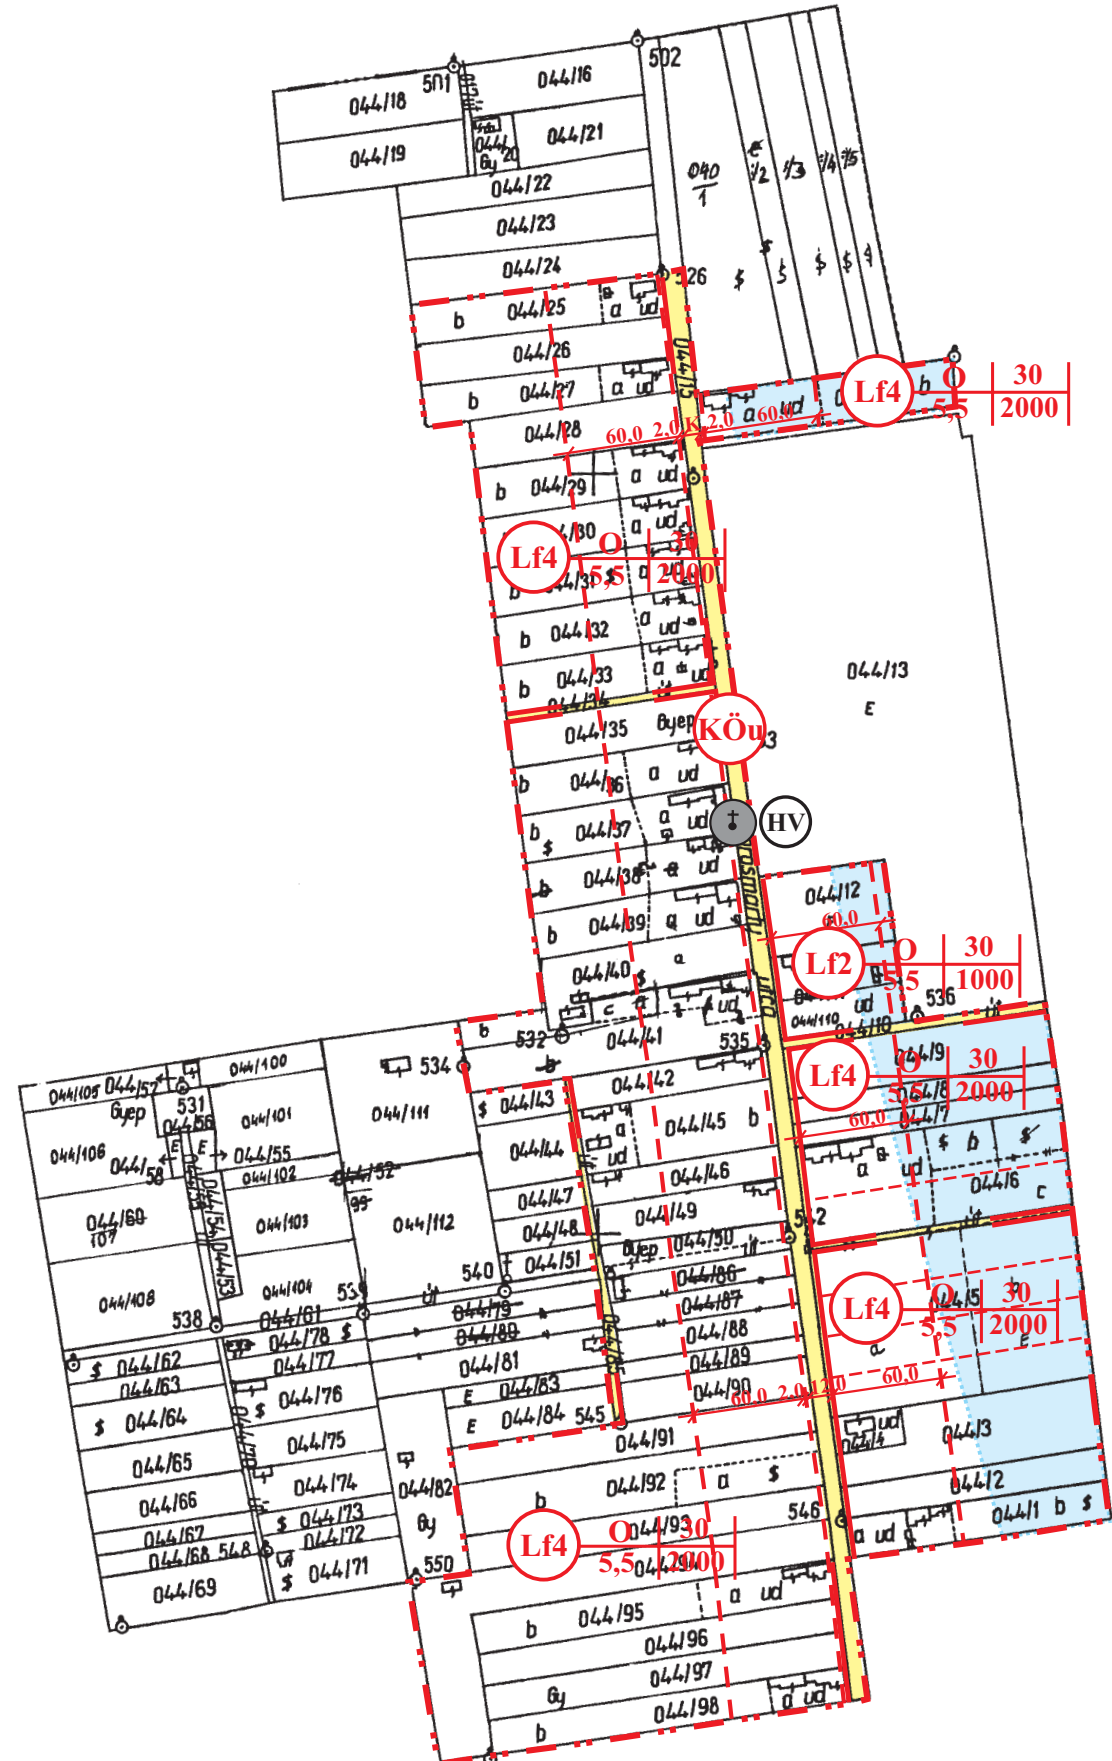

KÉSZÜLT AZ ÁLLAMI ALAPADATOK FELHASZNÁLÁSÁVAL.

JELMAGYARÁZAT

MEGLÉVŐ	TERVEZETT	BELTERÜLETI HATÁR
		SZABÁLYOZÁSI VONAL (a közhasználatra szánt és a nem közhasználatra szánt terület határa)
		SZABÁLYOZÁSI SZÉLESSÉG
		ÉPÍTÉSI HATÁRVONAL
		IRÁNYADÓ TELEKHATÁR
BEÉPTÉSRE SZÁNT TERÜLET		
		FALUSIAS LAKÓTERÜLET
		Ép.övezet Beépítési mód Beépítési % jele Ép.magasság Telekterület
		OLDALHATÁRON ÁLLÓ
BEÉPTÉSRE NEM SZÁNT TERÜLET		
		KÖZLEKEDÉSI ÉS KÖZMŰTERÜLET (KÖZÚT)
		HELYI JELENTŐSÉGŰ MŰVI ÉRTÉK
		HIDROGEOLÓGIAI VÉDŐTERÜLET

ELFOGADVA AZ 5/2005.(IV.5.) NÖK. SZ. RENDELET MELLÉKLETEKÉNT

 Virányi Építész Stúdió	VIRÁNYI ÉPÍTÉSZ STÚDIÓ KFT 7400 KAPOSVÁR, LOSONC UTCA 1. TEL/FAX: 82-511-575	Rajzszám:	
	Munka megnevezése: NIKLA TELEPÜLÉSRENDEZÉSI TERVE	2.5.	
Rajz megnevezése: TAKÁCSHEGY BELTERÜLET SZABÁLYOZÁSI TERV	Dátum:		
Jelzszám: 13/2003	Tervezők: VIRÁNYI ISTVÁN TT1 14-0075/2001	Munkatárs: FUCSKÁR NOÉMI	Dátum: 2004. JÚLIUS