


AGOSTYÁN, EMLÉKERDŐ SZABÁLYOZÁSI TERVE - 2014 M = 1 : 3000

Készült az állami alapadatok felhasználásával

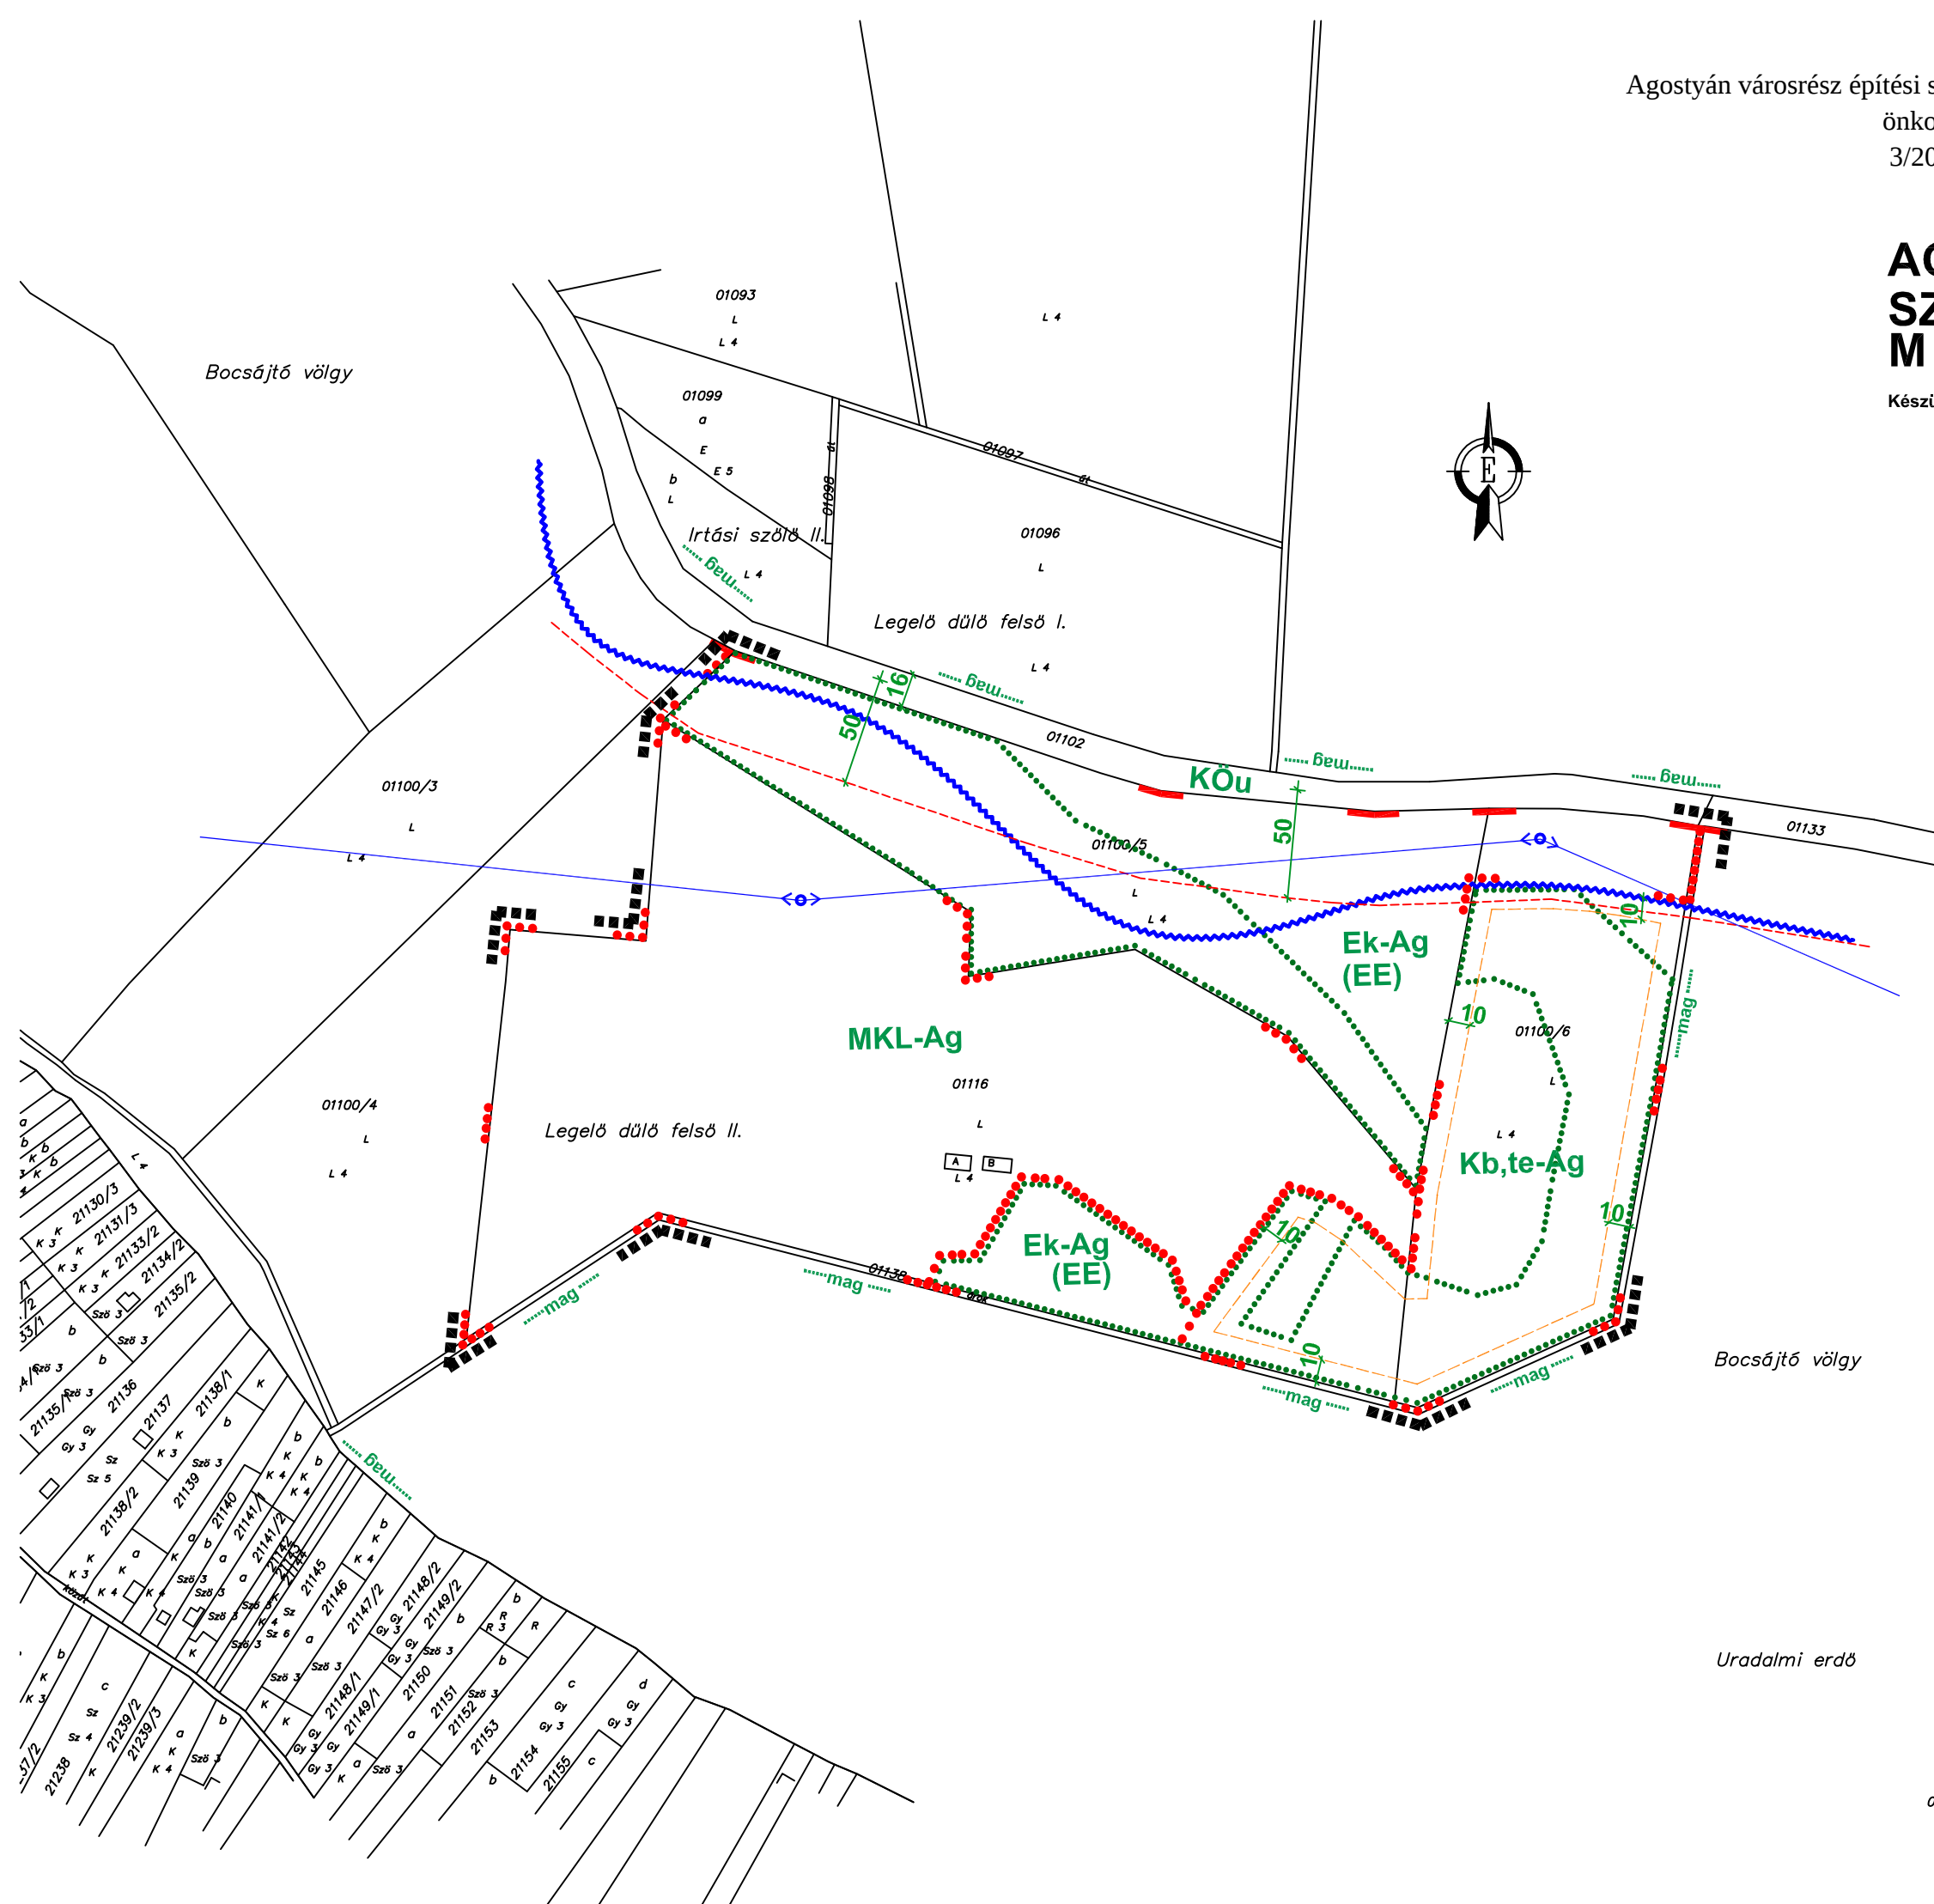

JELMAGYARÁZAT

	Szabályozás területi határa
	Szabályozási vonal, telekhatáron
	Övezeti határ, kialakítandó
	Övezeti határ, telekhatáron
	Nyilvántartott és tervezett erdő az Erdészeti Igazgatóság adatszolgáltatásában
	Kegyeleti tevékenység területe
	Közüti védősáv határa
	Szabályozási szélesség
	Telekhatár
	Vízfolyás, Árendás patak
	20 kV-os légvezeték
	Ökológiai hálózat magterülete
MKL	Mezőgazdasági terület, különleges
Ek	Erdő terület, közjóléti
Kb,te	Különleges beépítésre nem szánt terület - temetkezési emlékhely
KÖu	Közlekedési- és közműterület, út

TERVEZÉS-ST BT.
Tatabánya, Tátra u. 1/A.
Településtervező:
LÁSZLÓ TIBOR
okl. építészmérnök
TT - 1/11 - 0086

Szakági közreműködő:
Környezetvédelem:
LAKI FERENC
környezetvédelmi szakmérnök
SZKV-hu SZKV-le SZKV-vf SZKV-zr 11 - 0136