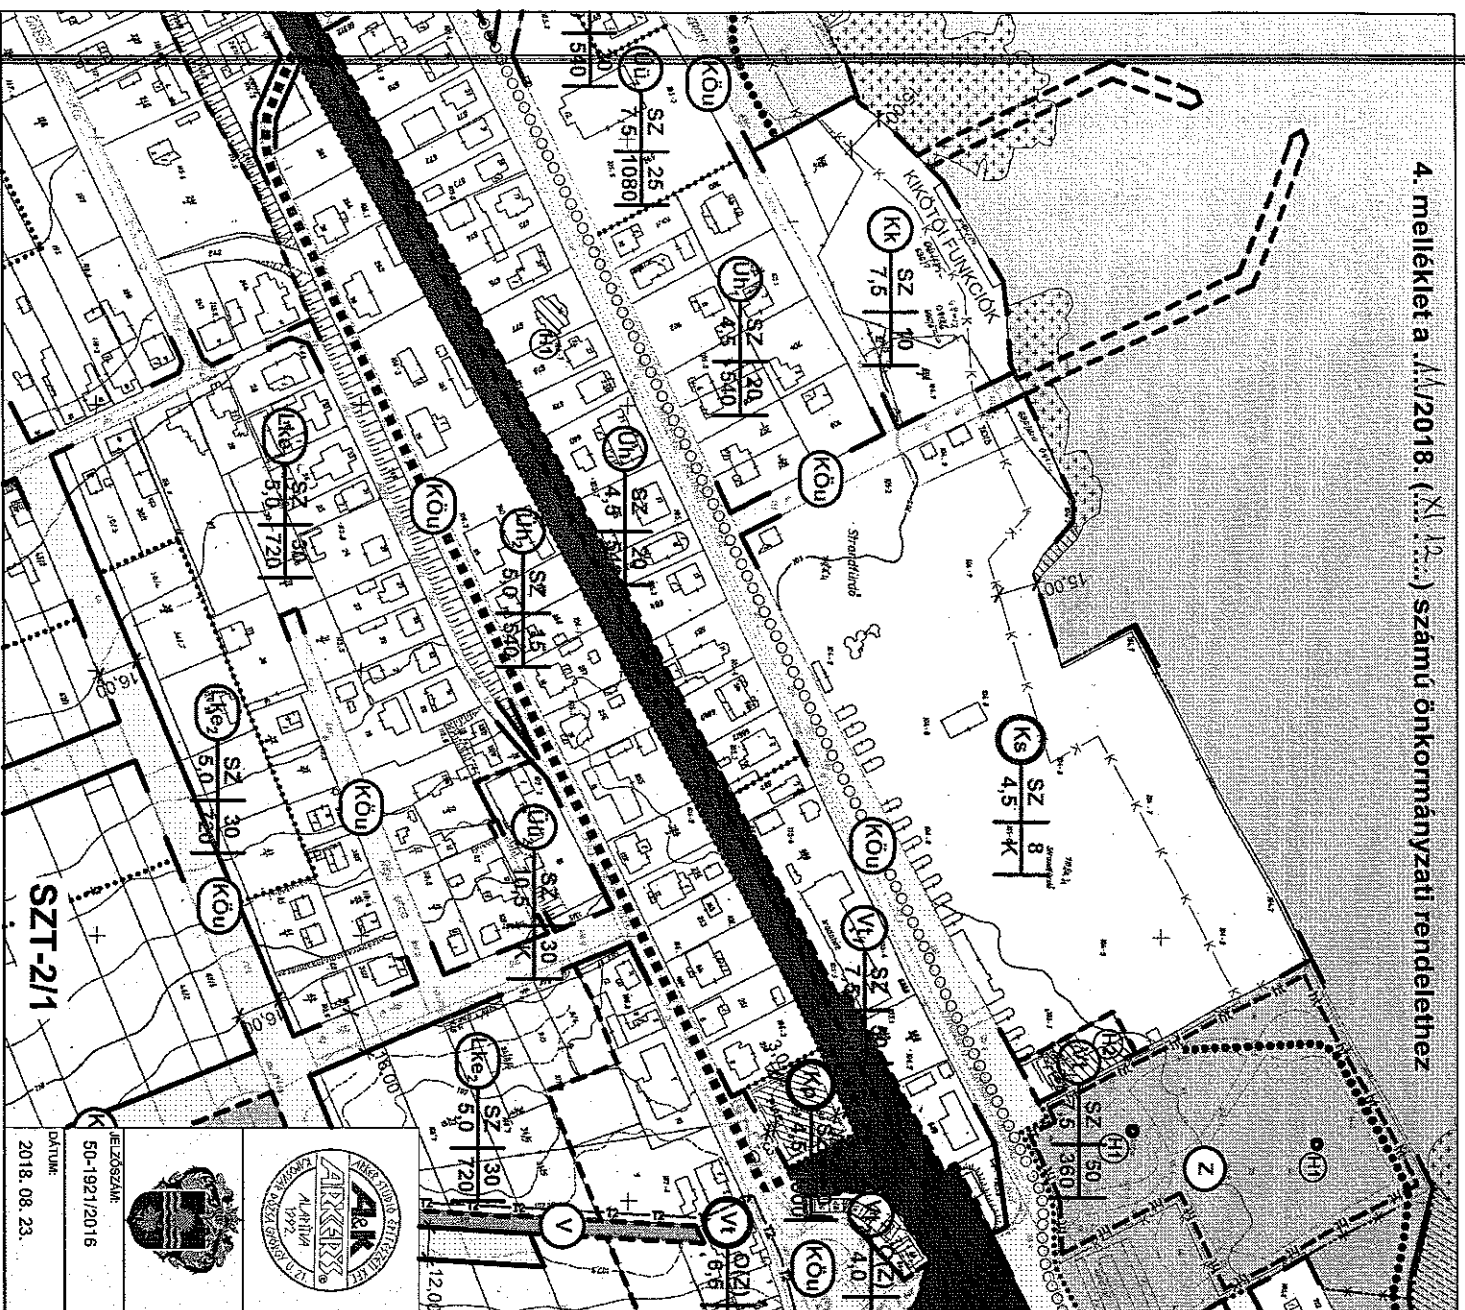


4. melléklet a 44/2018. (XII. 12.) számú önkormányzati rendelethez

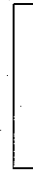
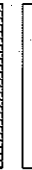


BALATONSZÁRSZÓ
TELEPÜLÉSRENDÉZÉSI ESZKÖZEINEK 8. SZÁMÚ MÓDOSÍTÁSA
MÓDOSÍTOTT SZABÁLYOZÁSI TERV KIVONAT A 248/2. HRSZ-Ú
INGATLAN TELEKTÖMBJÉRE VONATKOZÓAN



M=1:2000

JELMAGYARAZAT:

-  MÓDOSÍTÁSSAL ÉRINTETT TELEKTÖMB HATÁRA
-  SZABÁLYOZÁSI VONAL
-  ÖVEZET HATÁRA
-  ÉPÍTÉSI HELY HATÁRA
-  ÉPÍTÉSI HELY
-  ÜDÜLŐTERÜLET - HÉTVÉGIHAZÁS
-  KÜLÖNLEGES KERESKEDELMI TERÜLET - PIACTERÜLET

	ÉPÍTÉSZETI TERVEZÉS: ARKER STÚDIO ÉPÍTÉSZETI ÉS KERESKEDELMI KFT. 7400 KAPOSVÁR, DOZSA GY. U. 21. TEL: 06-70-14611-923 WWW.ARKERSTUDIO.HU E-MAIL: ARKERSTUDIO@ARKER.HU MUNKÁ MECÉNÉZÉSE: BALATONSZÁRSZÓ TELEPÜLÉSRENDÉZÉSI ESZKÖZEINEK 8. SZÁMÚ MÓDOSÍTÁSA PAJZS MECÉNÉZÉSE: MÓDOSÍTOTT BELTERÜLET SZABÁLYOZÁSI TERV M=1:2000 MEGERŐSÍTŐ: BALATONSZÁRSZÓ NAGYKÖZSÉG ÖNKORMÁNYZATA 6624 BALATONSZÁRSZÓ, HOSOK TERE 1. TELEPÜLÉSTERVEZŐ: L. BALOGH KRISZTINA OKL. ÉPÍTÉSZMÉRNÖK, VEZETŐ TELEPÜLÉSTERVEZŐ TT 14-0007 ARKER'S KFT. KAPOSVÁR, DOZSA GY. U. 21. TELEPÜLÉSTERVEZŐ: VADASTUDOLF TEL.ÉPH.ÉSTERVEZŐ TT 14-0026 ARKER'S KFT. KAPOSVÁR, DOZSA GY. U. 21.	SZT-2/1 M8
JELEZŐSZÁM: 50-1921/2016 DATE: 2018. 08. 23.	KÉSZÜLT AZ ÁLLAMI ALAPADATOK FELHASZNÁLÁSÁVAL	<i>Arker Studio</i>