




SOPRON, FERTŐI VÍZITELEP SZABÁLYOZÁSI TERVE

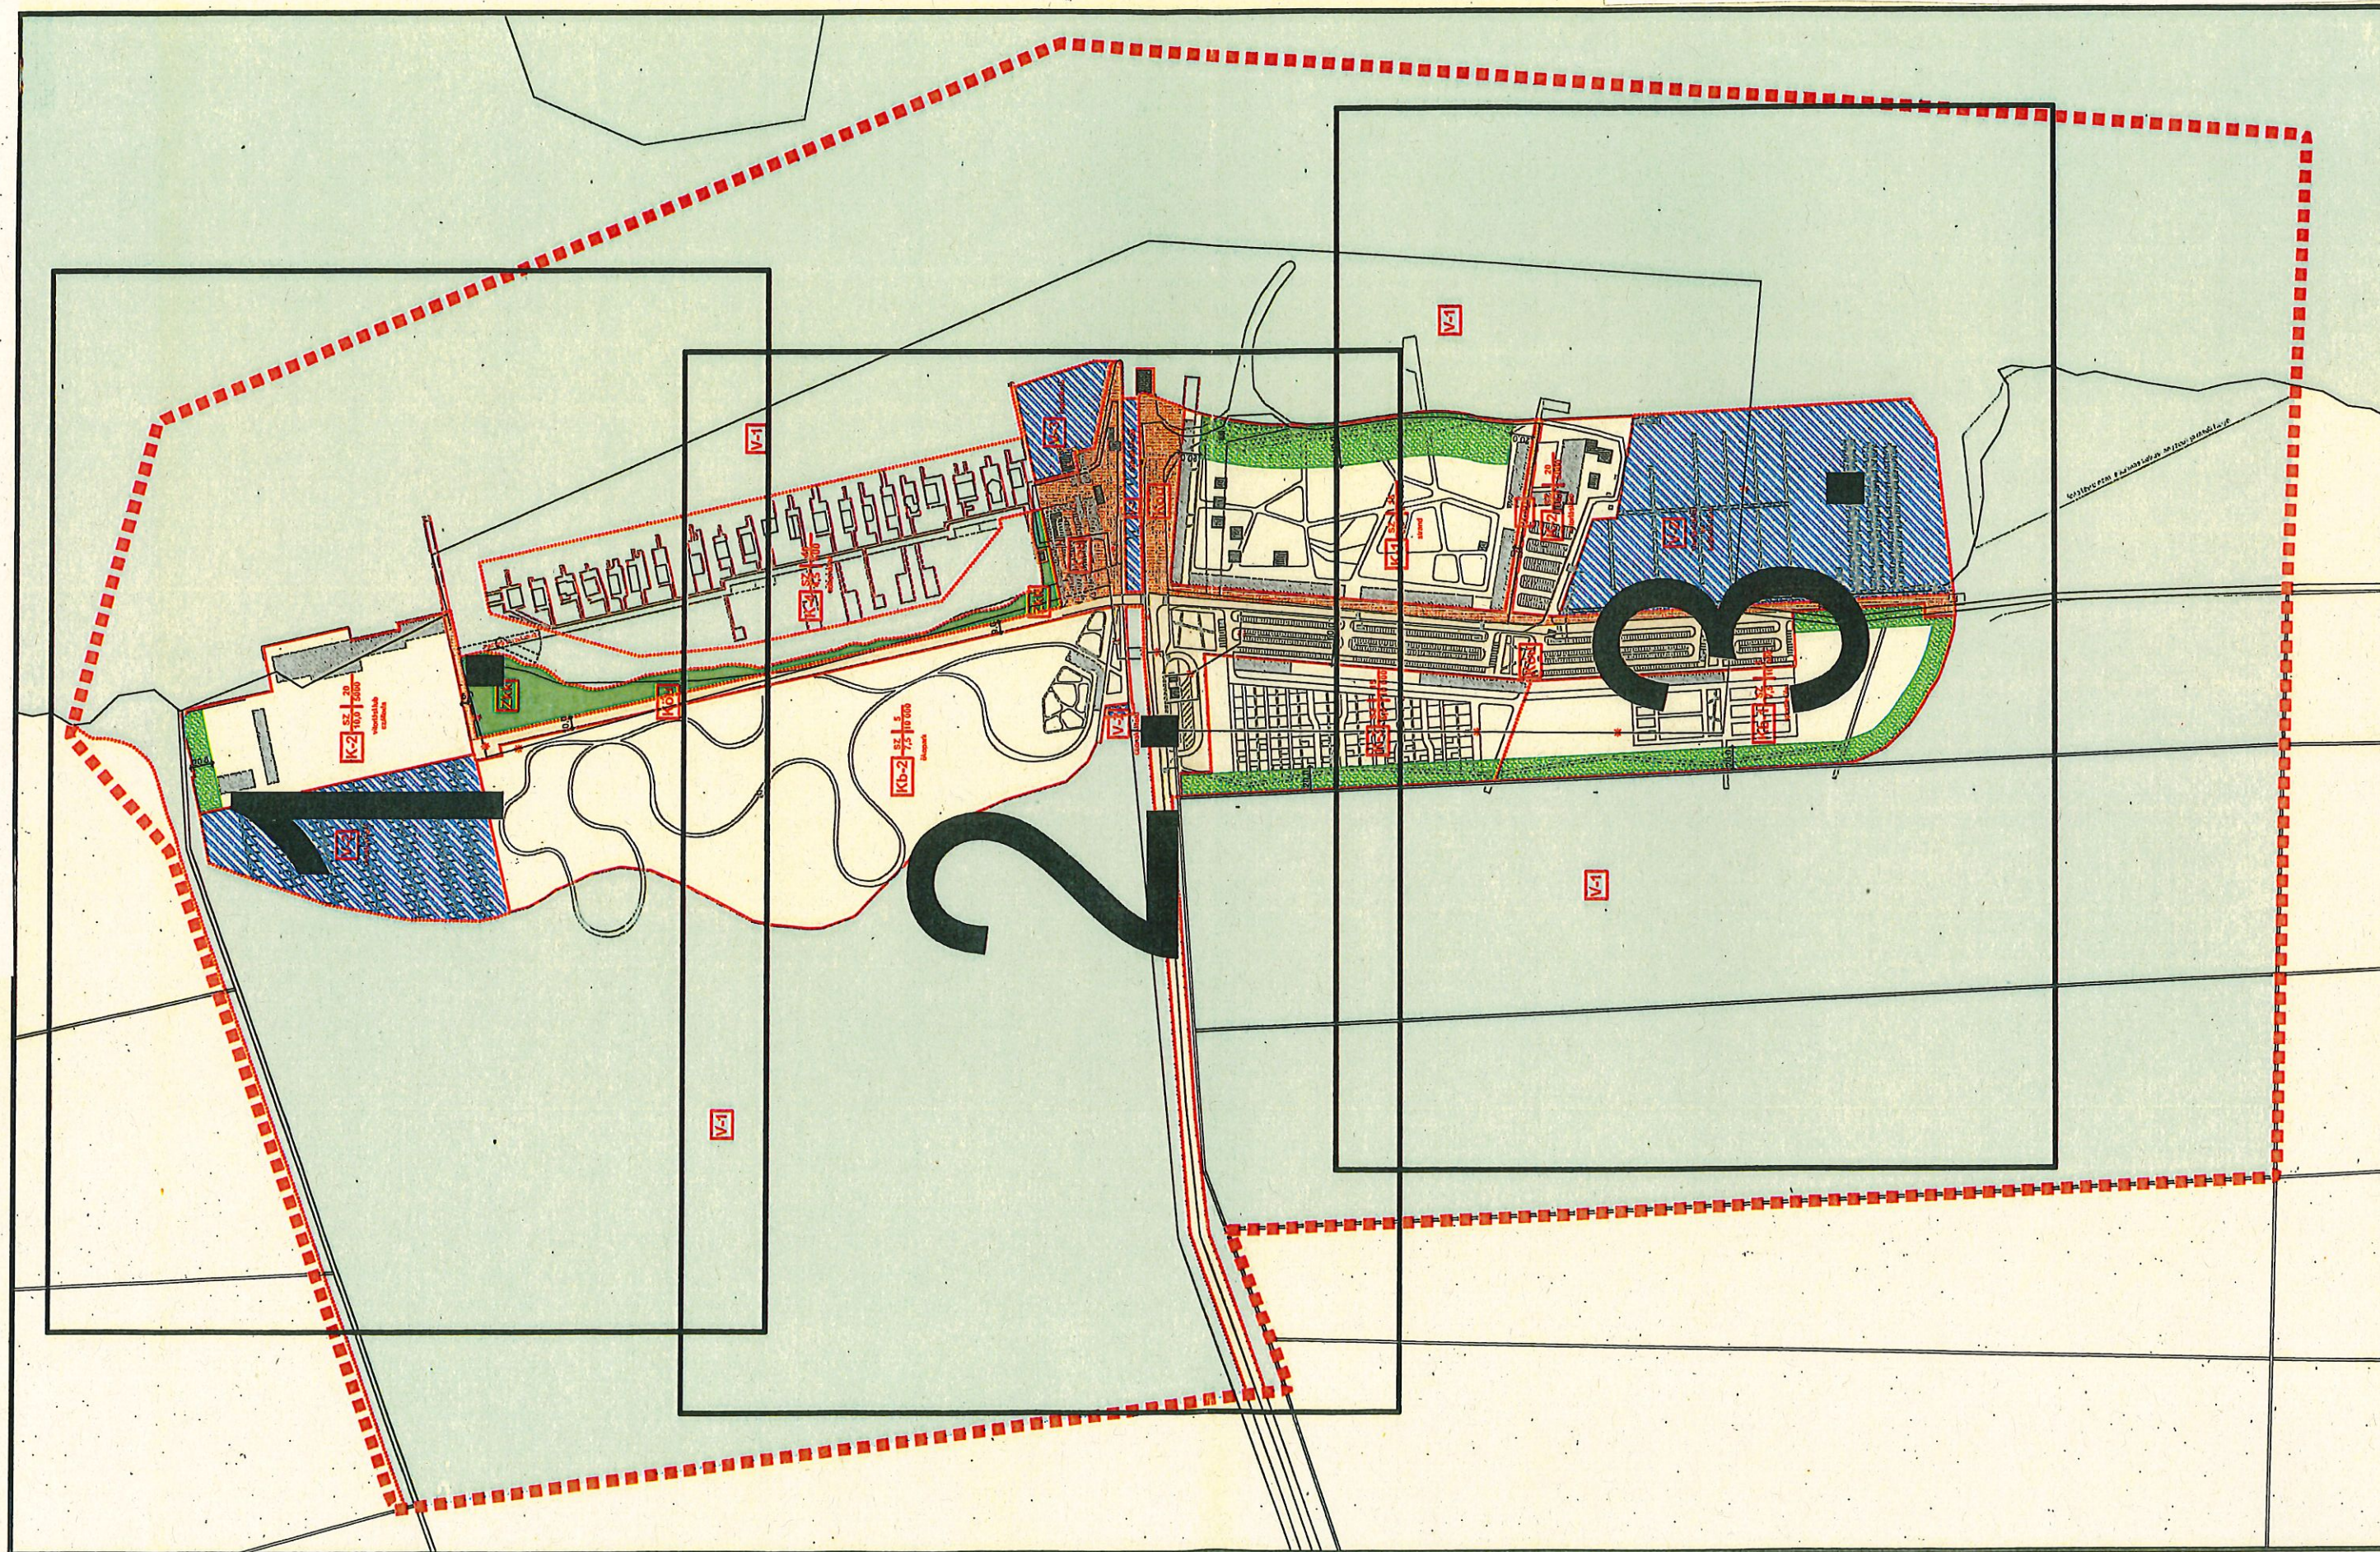

ÖVEZETI JELEK BEÉPÍTÉSRE SZÁNT TERÜLET

- K** KÜLÖNLEGES TERÜLET
- K-1** STRANDOLÁSSAL, SPORTOLÁSSAL, SZABADIDŐ ELTÖLTÉSÉVEL KAPCSOLATOS LÉTESÍTMÉNYEK ELHELYEZÉSÉRE SZOLGÁLÓ TERÜLET
- K-2** VITORLÁZÁSSAL, SZÁLLÁHELY SZOLGÁLTATÁSSAL KAPCSOLATOS LÉTESÍTMÉNYEK ELHELYEZÉSÉRE SZOLGÁLÓ TERÜLET
- K-3** KEMPING ÉS KAPCSOLÓDÓ LÉTESÍTMÉNYEK ELHELYEZÉSÉRE SZOLGÁLÓ TERÜLET
- K-4** CÖLÖPHÁZAK ELHELYEZÉSÉRE SZOLGÁLÓ TERÜLET

K-3	SZ	15
	4,5	30000

ép. övezet jele	beépítési mód	beépítési %
	ép. magasság	min. telekterület

JELMAGYARÁZAT

KÖTELEZŐ ELEMEEK

- SZABÁLYOZÁSI TERV HATÁRA
- TERVEZETT SZABÁLYOZÁSI VONAL
- ÖVEZET, ÉPÍTÉSI ÖVEZET HATÁRA
- SZABÁLYOZÁSI SZÉLESSÉG
- A TELEK BE NEM ÉPÍTHETŐ RÉSZE
- BONTANDÓ ÉPÜLET

TÁJÉKOZTATÓ ELEMEEK

- TERVEZETT ÉPÜLET
- TERVEZETT GYALOGOS KÖZLEKEDÉSI FELÜLET

BEÉPÍTÉSRE NEM SZÁNT TERÜLET

- Köu** KÖZLEKEDÉSI ÉS KÖZMŰELHELYEZÉSI TERÜLET
- ZKK** ZÖLDTERÜLET - KÖZKERT
- V** VÍZGAZDÁLKODÁSI TERÜLET
- V-1** FOLYÓ ÉS ÁLLÓVIZEK MEDRE ÉS PARTI SÁVJA
- V-2** VITORLÁS ÉS CSÓNAK KIKÖTŐ
- V-3** HAJÓÁLLOMÁS

- Kb** KÜLÖNLEGES BEÉPÍTÉSRE NEM SZÁNT TERÜLET
- Kb-1** KÜLÖNLEGES BEÉPÍTÉSRE NEM SZÁNT SPORTTERÜLET
- Kb-2** KÜLÖNLEGES BEÉPÍTÉSRE NEM SZÁNT ÖKOPARK TERÜLETE

MEGBÍZÓ:

SOPRON MEGYEI JOGÚ VÁROS ÖNKORMÁNYZATA

9400, SOPRON, FŐ TÉR 1.

A terv az állami alapadatok felhasználásával készült.

TERVEZŐ:

KOLLER
ÉS TÁRSA TERVEZŐ KFT.
7635 PÉCS, BÁRÁNY ÚT 5.
TELEFON: 72/ 215-519
E-MAIL: info@kollerstudio.hu

ÜGYVEZETŐ	Koller József	É/1 02-0123
TELEPÜLÉSTERVEZŐ	Dr. Kovács Péter	TT-02-0656
KÖZLEKEDÉS, KÖZMŰ	Ferenczi Huba	TE-T08-0253, TV-T08-0253, TH-T08-0253
	Réder Tibor	K1d-1/08-0133
TÁJ- ÉS TERMÉSZETVÉDELEM	Böjte Tibor	K1, SZT, TK 02-0029
KÖRNYEZETALKÍTÁS, KÖRNYEZETVÉDELEM, TÁJ- ÉS TERMÉSZETVÉDELEM, NATURA 2000 HATÁSBECSLÉS	Dr. Király Botond Gergely	SZTV, SZTJV
	Csordás Csaba	SZKV-1.1, 1.2, 1.3, 1.4 08-1058
RÉGÉSZET	Takács Károly	17/2011.
GEOLÓGIA, ÉPÍTÉS FÖLDTAN	Pozsgai János	FSZ 30/2011.

MUNKA MEGNEVEZÉSE:

**SOPRON, FERTŐI VÍZITELEP
SZERKEZETI-, SZABÁLYOZÁSI TERVÉNEK MÓDOSÍTÁSA**

TERVFAJTA:

SZABÁLYOZÁSI TERV

Sopron Megyei Jogú Város Önkormányzat Képviselő-testülete rendeletének 1. melléklete.

LÉPTÉK:

M=1:4000



RAJZSZÁM:


SZA

DÁTUM:


2017. május 15.



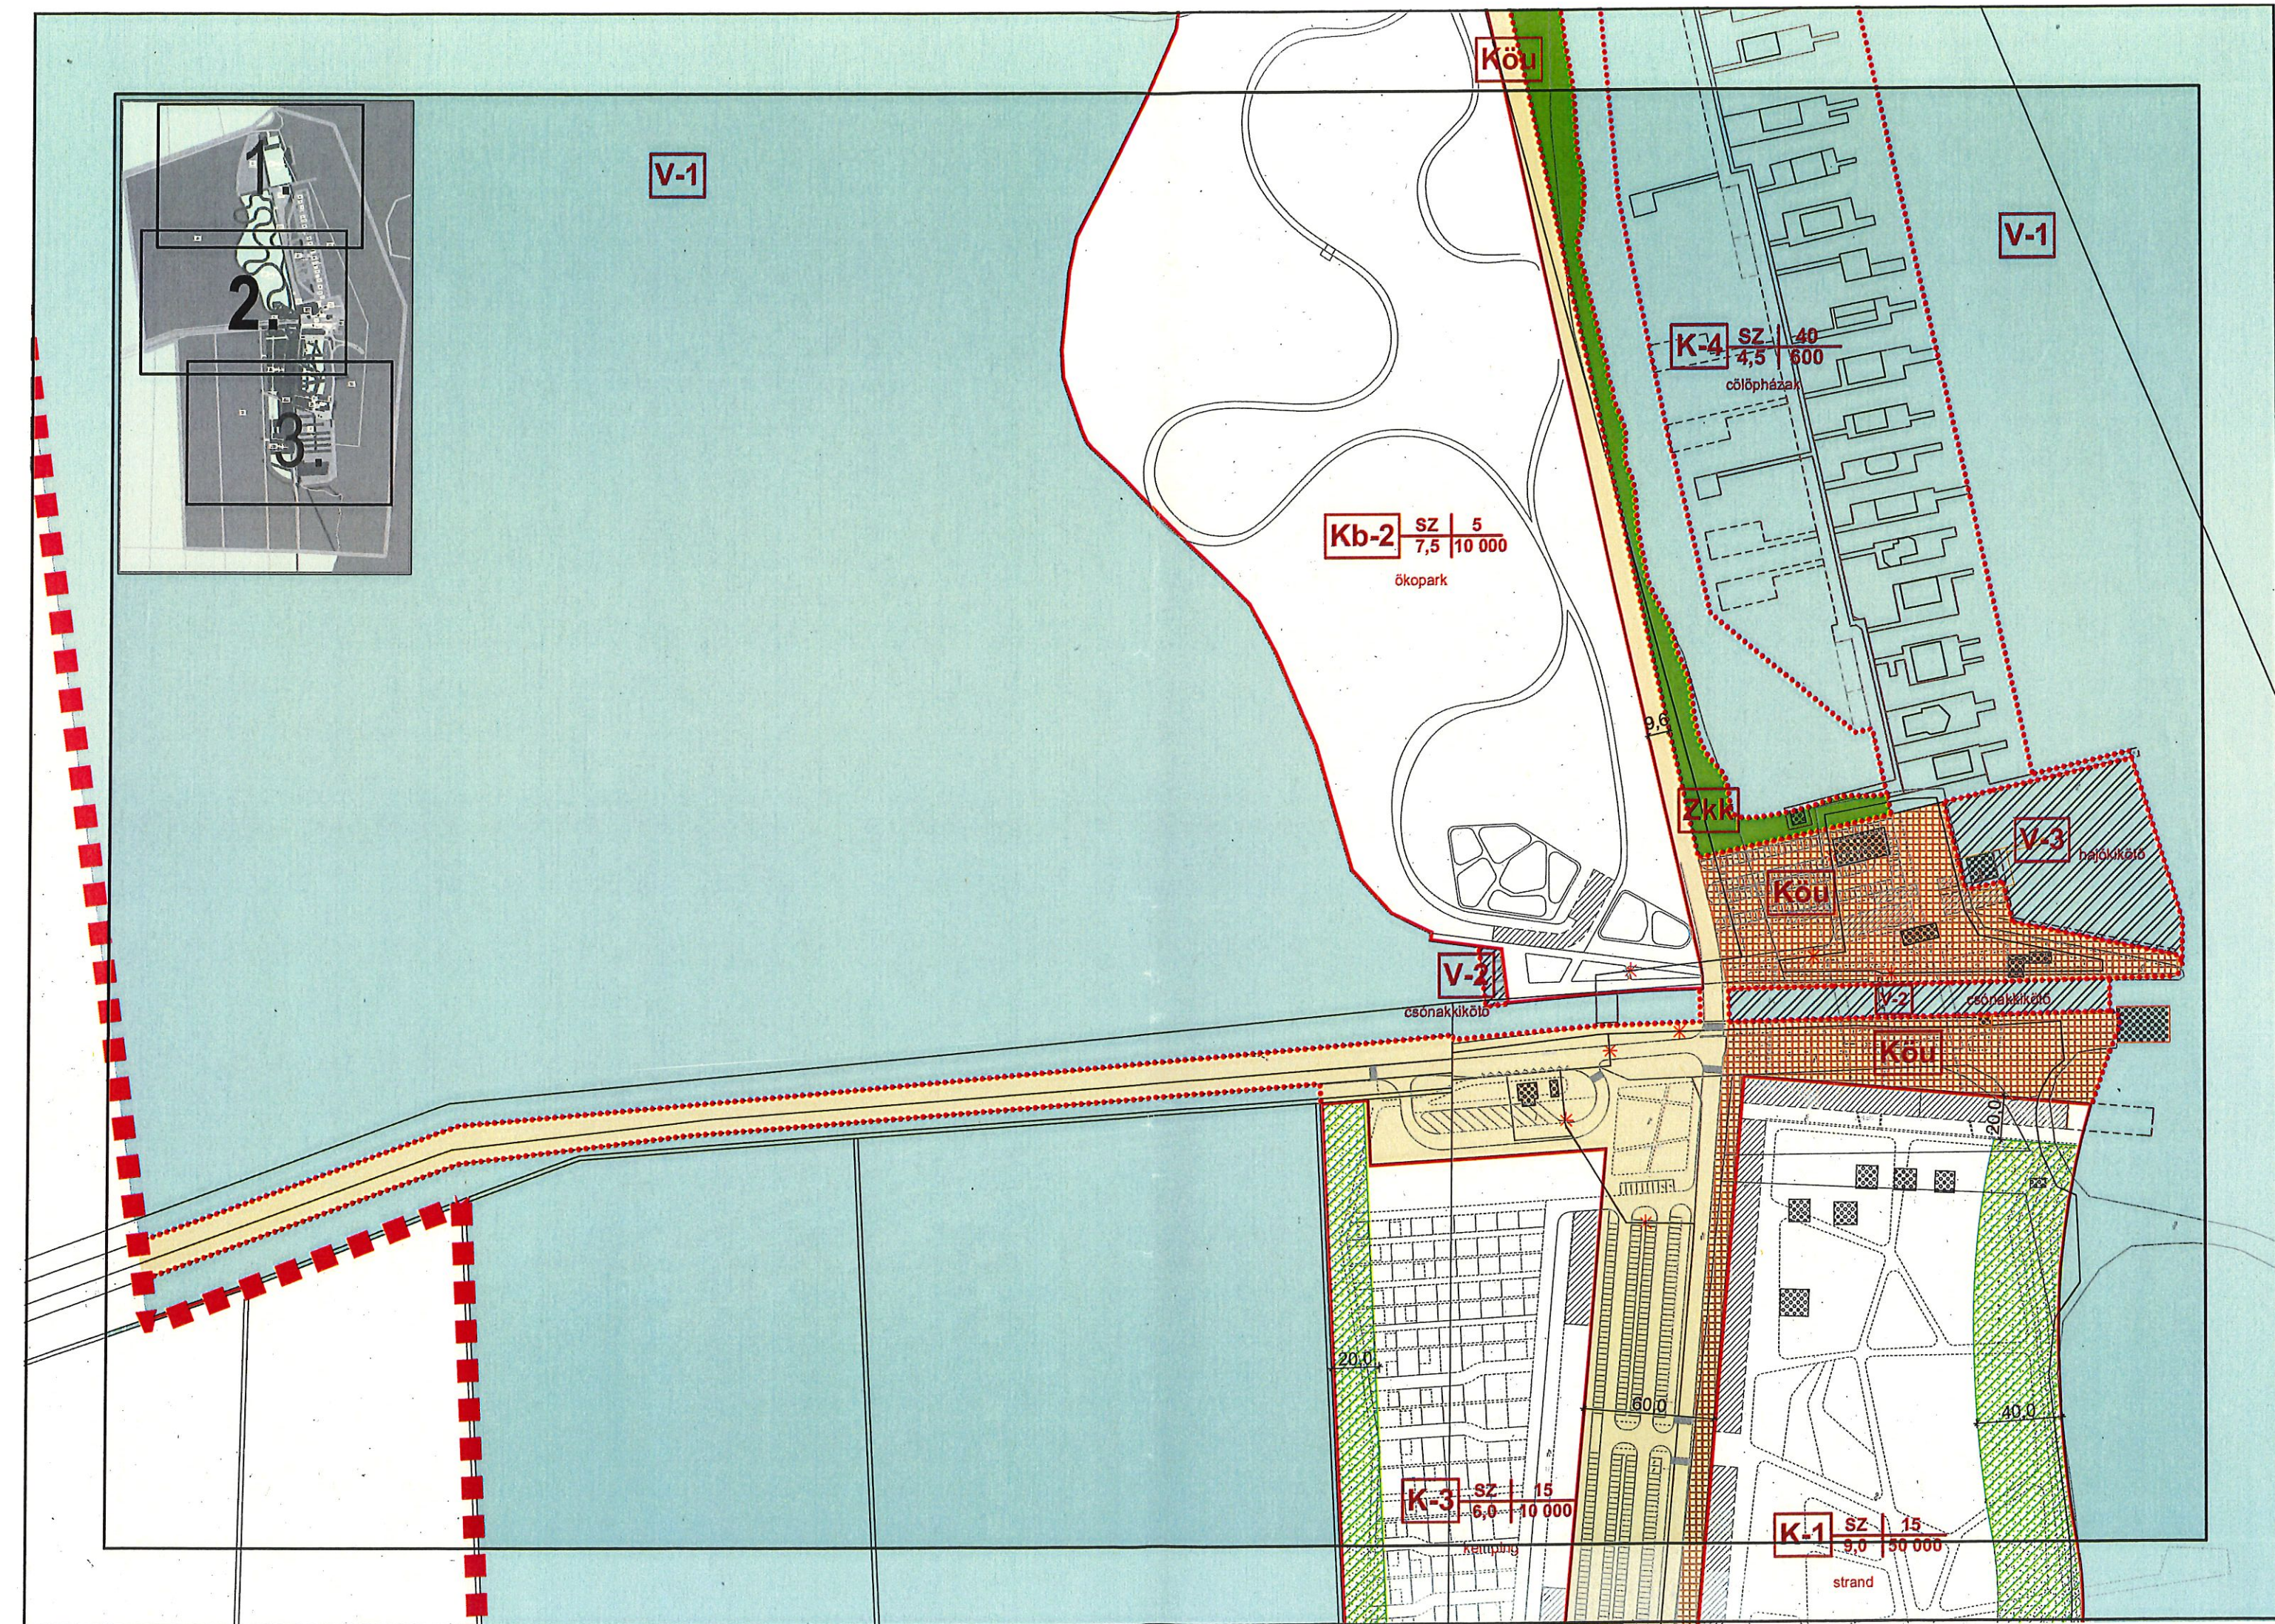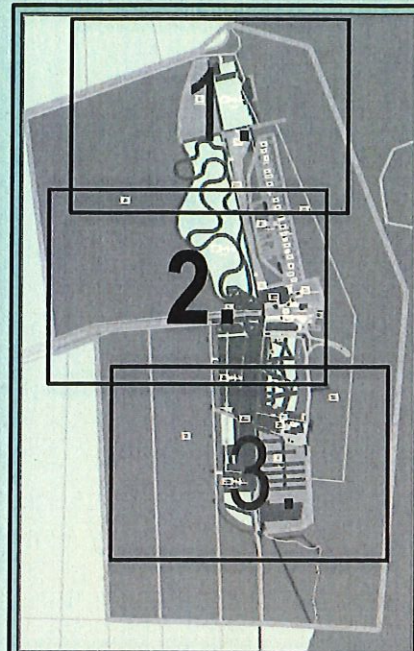

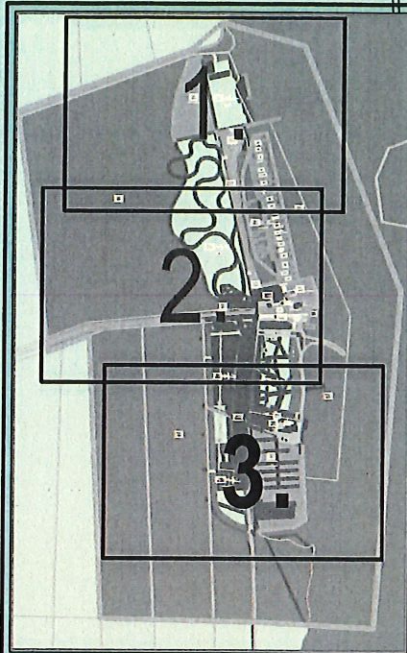

V-1

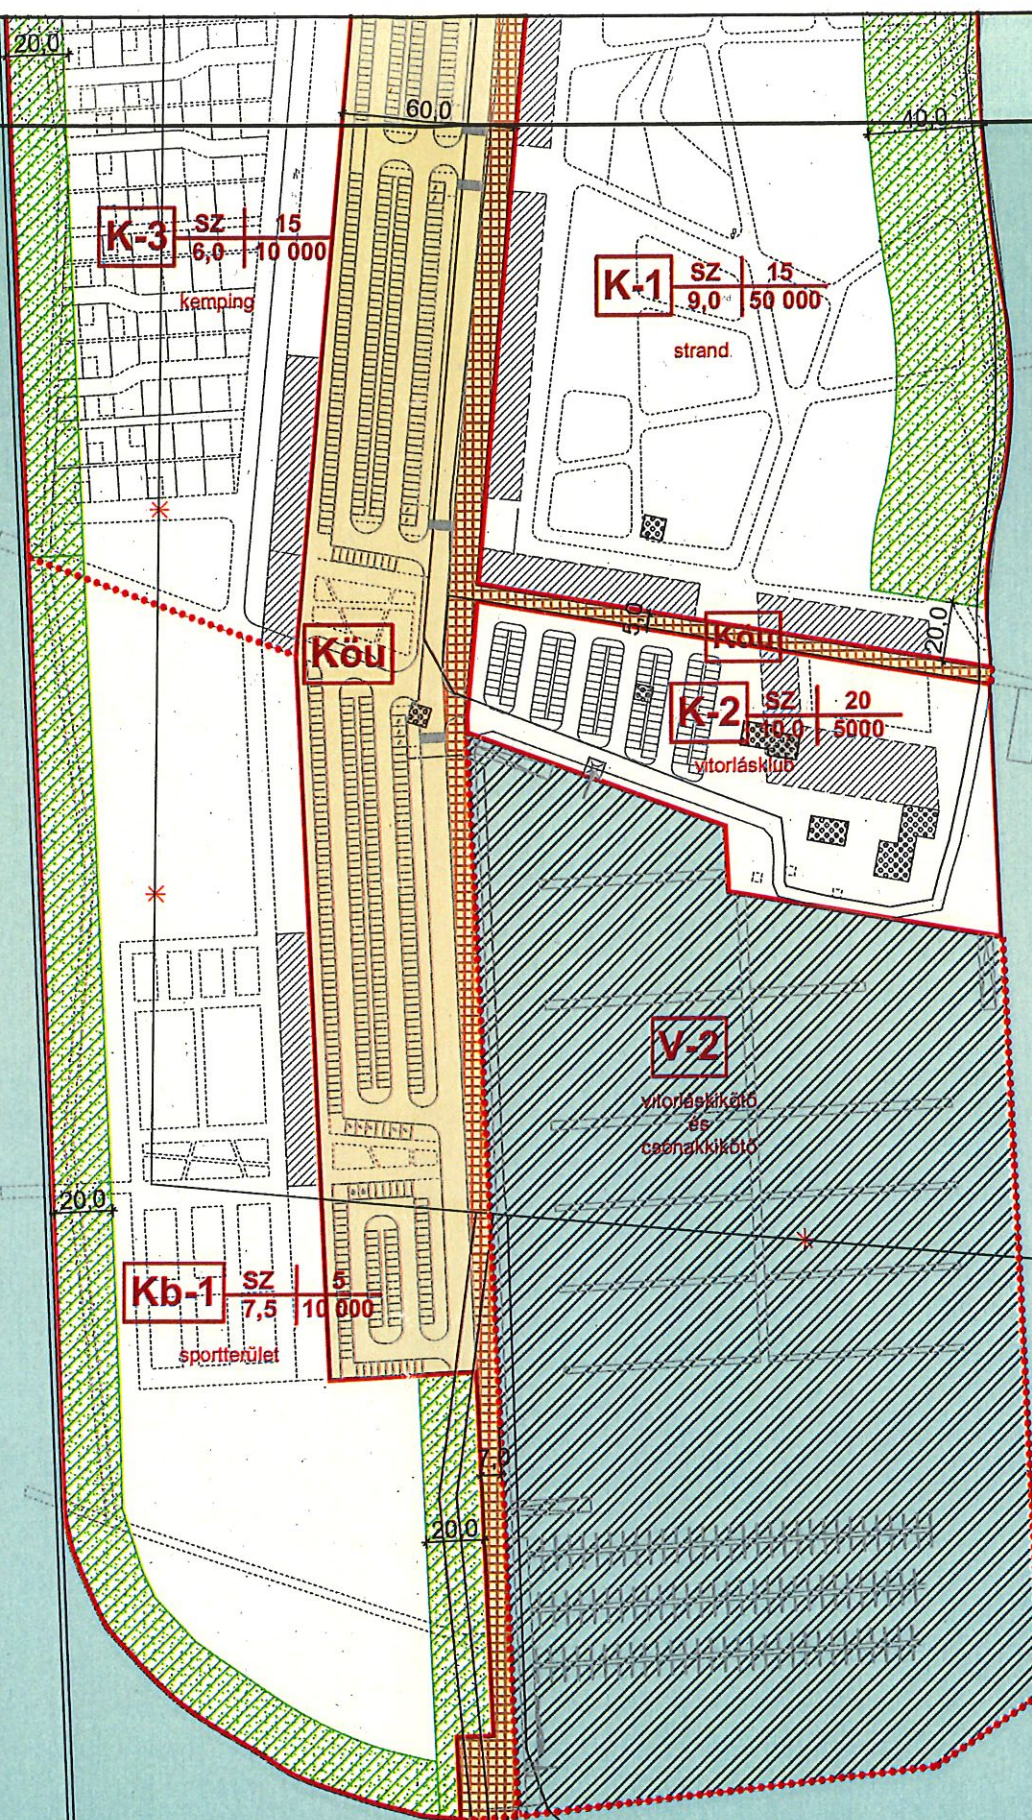

V-1

V-2

vitorlaskikáló
és
csónakparkoló

felolvas