

JELMAGYARÁZAT:

KÖTELEZŐ SZABÁLYOZÁSI ELEMÉK

- SZABÁLYOZÁSI VONAL
(tervezett községi telekhatár)
- SZABÁLYOZÁSI SZÉLESSÉG
- ÉPÍTÉSI ÖVEZET, ÖVEZET
HATÁRA
- MEGSZÜNTETŐ JEL
- BELTERÜLET HATÁRA
- TELEPÍTENDŐ FASOR

ÉPÍTÉSI ÖVEZET, ÖVEZET JELE

BEÉPÍTÉSRE SZÁNT ÉPÍTÉSI ÖVEZETEK

Kte SZ 15
4,5 1000

KÜLÖNLEGES TEMPLOM
TERÜLET

Kmü SZ 40
22 2500

KÜLÖNLEGES MEZŐGAZDASÁGI
ÜZEMI TERÜLET ÉPÍTÉSI
ÖVEZET JELE

BEÉPÍTÉSRE NEM SZÁNT ÖVEZETEK:

- KÖZLEKEDÉSI TERÜLET
állami kezelésű közút területe
- KÖZLEKEDÉSI TERÜLET
egyéb kezelésben lévő utak

GAZDASÁGI ERDŐTERÜLET

VÉDERDŐ TERÜLET

KÖZJÓLÉTI ERDŐTERÜLET

ÁLTALÁNOS MEZŐGAZDASÁGI TERÜLET

VÍZGAZDÁLKODÁSI TERÜLET

ÉRTÉKVÉDELEM

- HELYI VÉDETT ÉPÜLET, ÉPÍTMÉNY

MÁS JOGSZABÁLY ÁLTAL ELRENDELTE ELEMÉK

- ISMERT ÉS NYILVÁNTARTÁSBA VETT
RÉGÉSZETILEG LELŐHELY ÉS SZÁMA

TÁJ ÉS TERMÉSZETVÉDELEM

- KÖSZEGI TÁJVÉDELMI KÖRZET HATÁRA
- NATURA2000 TERÜLET HATÁRA
- EGYEDI TAJÉRTÉK

ORSZÁGOS ÉS TÉRSÉGI TÁJ ÉS TERMÉSZETVÉDELEM


- MAGTERÜLET HATÁRA
- ÖKOLÓGIAI HÁLÓZAT HATÁRA
- KIVÁLÓ TERMŐHELYI ADOTTSÁGÚ ERDŐTERÜLET
HATÁRA

EGYÉB KORLÁTOZÓ TÉNYEZŐK

- KÖZÚT VÉDŐTÁVOLSÁGÁNAK HATÁRA
- HIDROGEOLÓGIAI VÍZBÁZIS HATÁRA

JAVASOLT SZABÁLYOZÁSI ELEMÉK

- JAVASOLT TELEKHATÁR

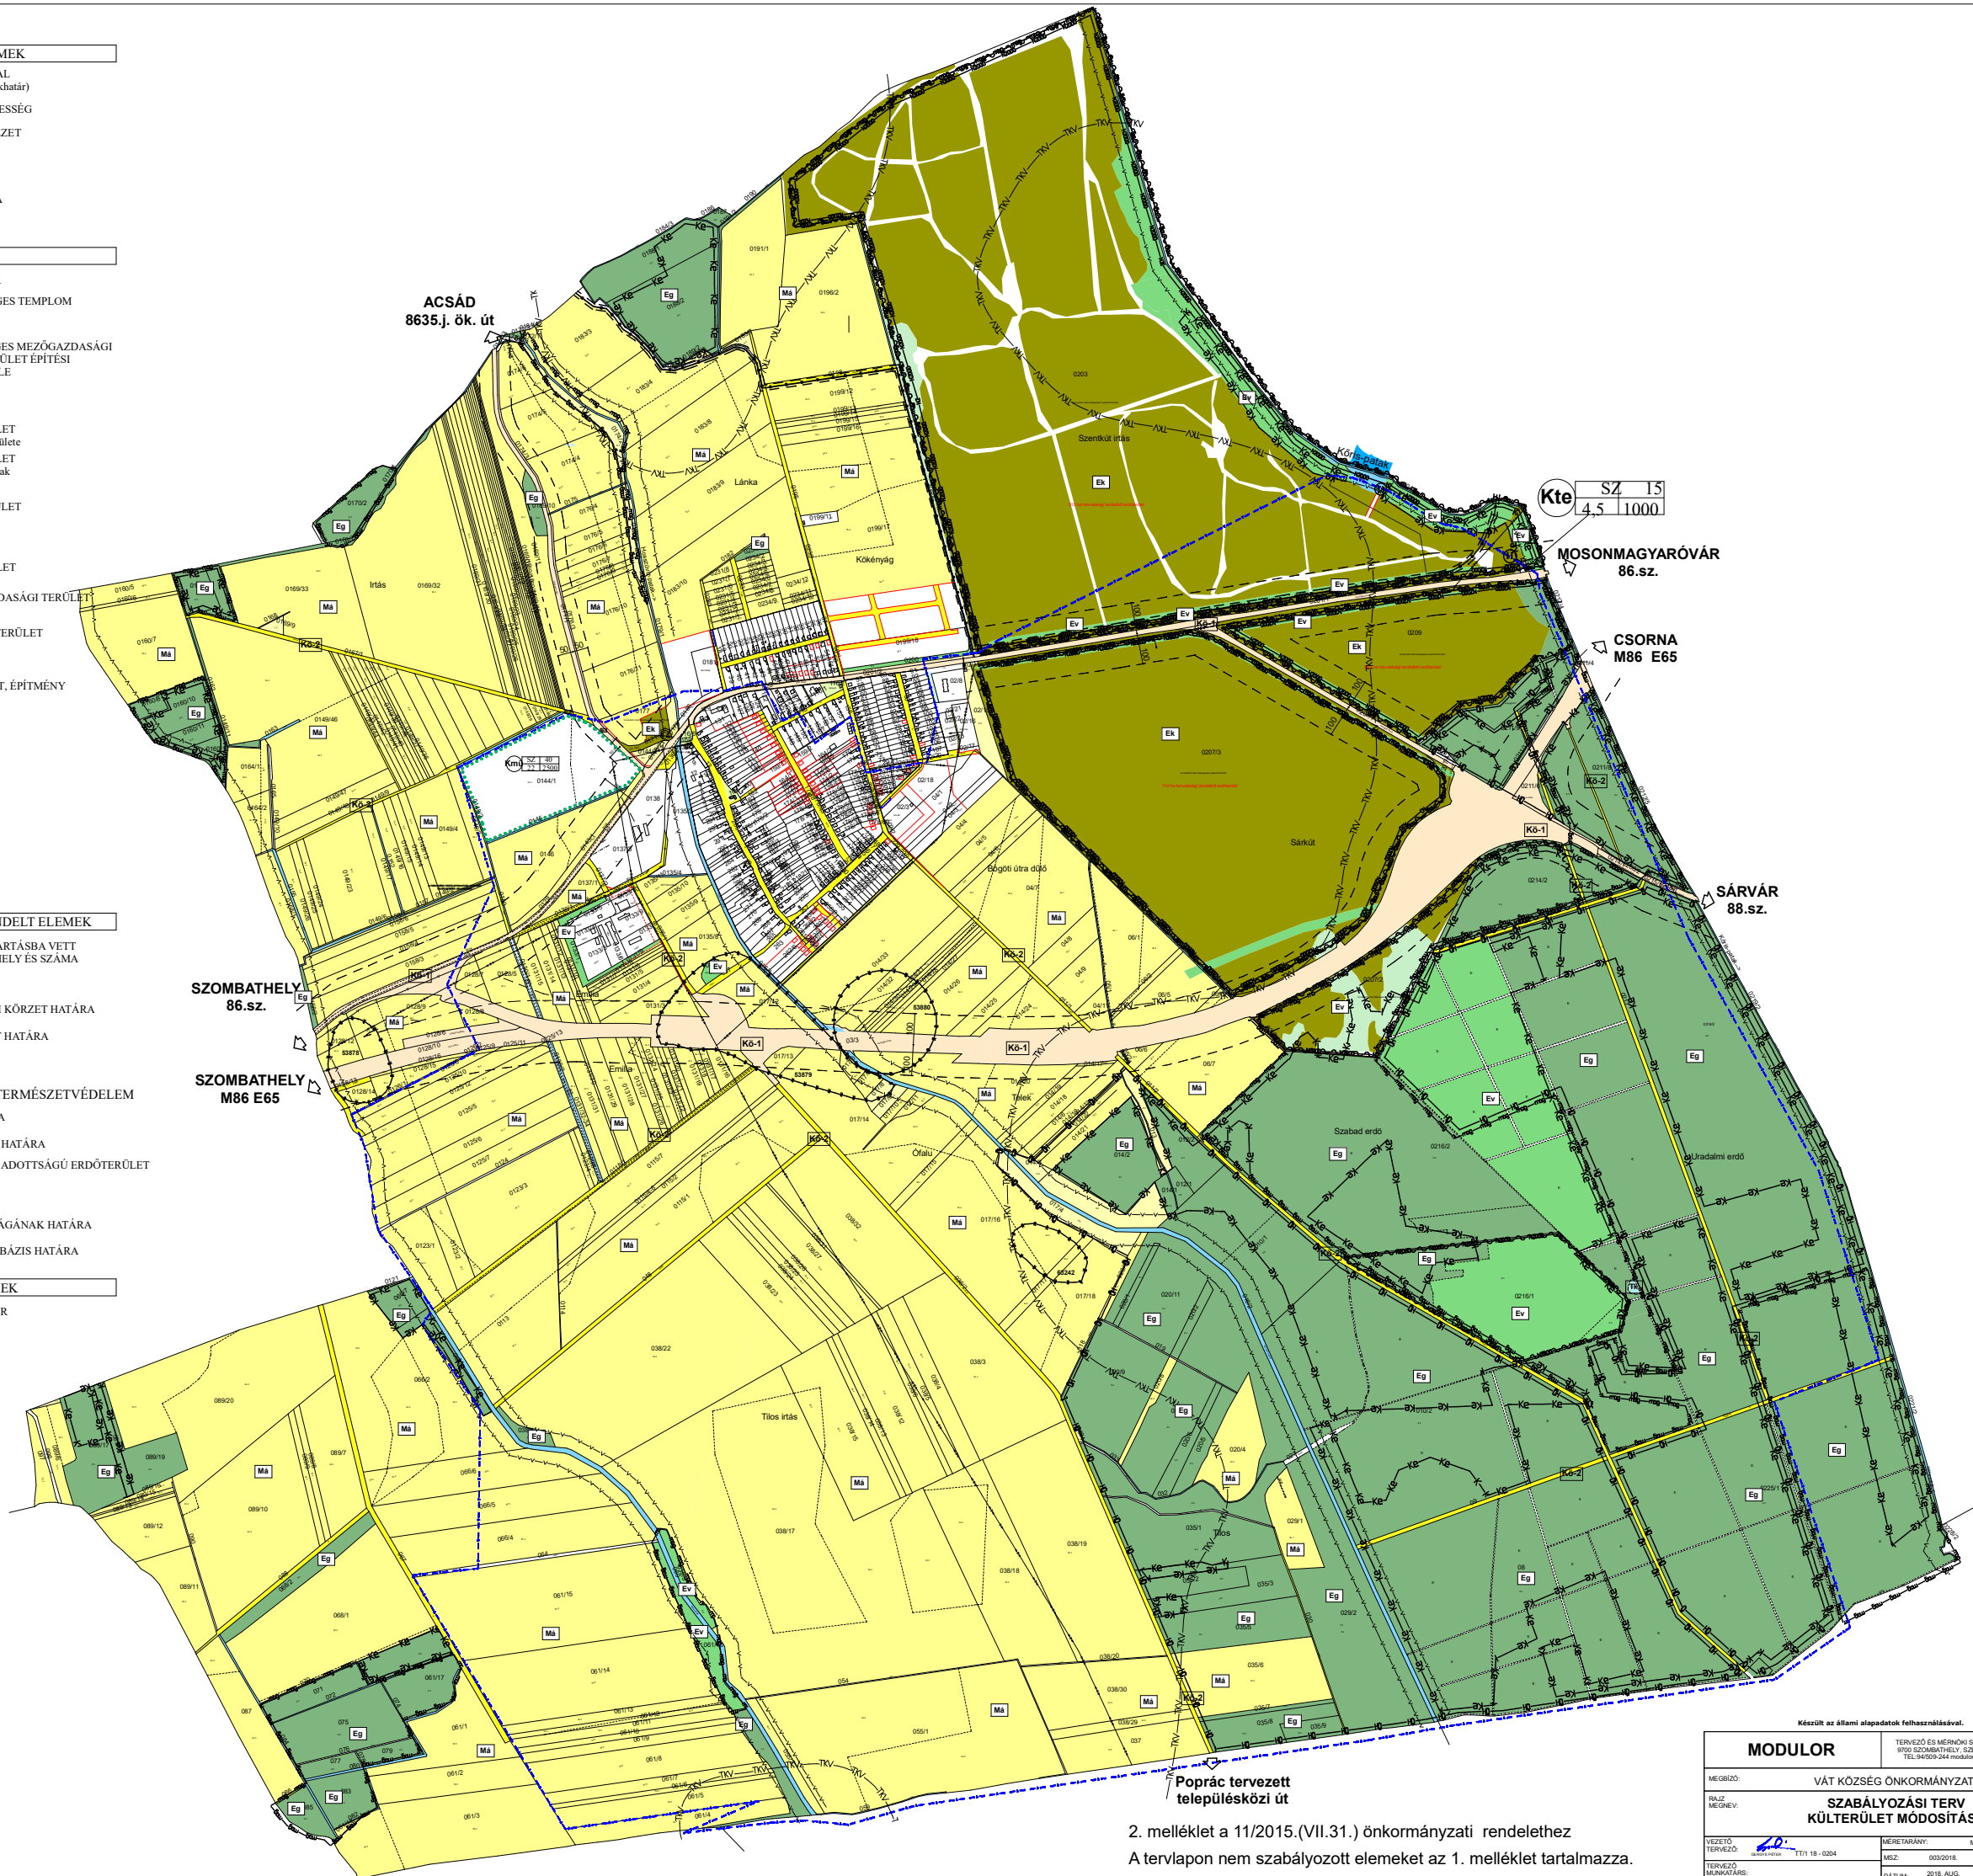

2. melléklet a 11/2015.(VII.31.) önkormányzati rendelethez
A tervlapon nem szabályozott elemeket az 1. melléklet tartalmazza.

Készült az állami alapadatok felhasználásával.	
MODULOR	TERVEZŐ ÉS MÉRŐKÖI SZAKTANÁCSADÓ KFT 9700 SZOMBATHELY, SZENT FLÓRIÁN KRT. 2. TEL: 06-9050-244 modulor.gongor@online.hu
MÉGBÍZÓ:	VÁT KÖZSÉG ÖNKORMÁNYZATA
RAJZ MEGBÍV:	SZABÁLYOZÁSI TERV KÜLTERÜLET MÓDOSÍTÁSA
VEZETŐ TERVEZŐ: TERVEZŐ MEGBÍVÁRS:	MÉRTERÁNY: M 1:20 000 TIT 18 - 0204 MÉRZ: 003/2018. RISZ: SZT/M-2/2018 DÁTUM: 2018. AUG.