


9. SZ. MELLÉKLET

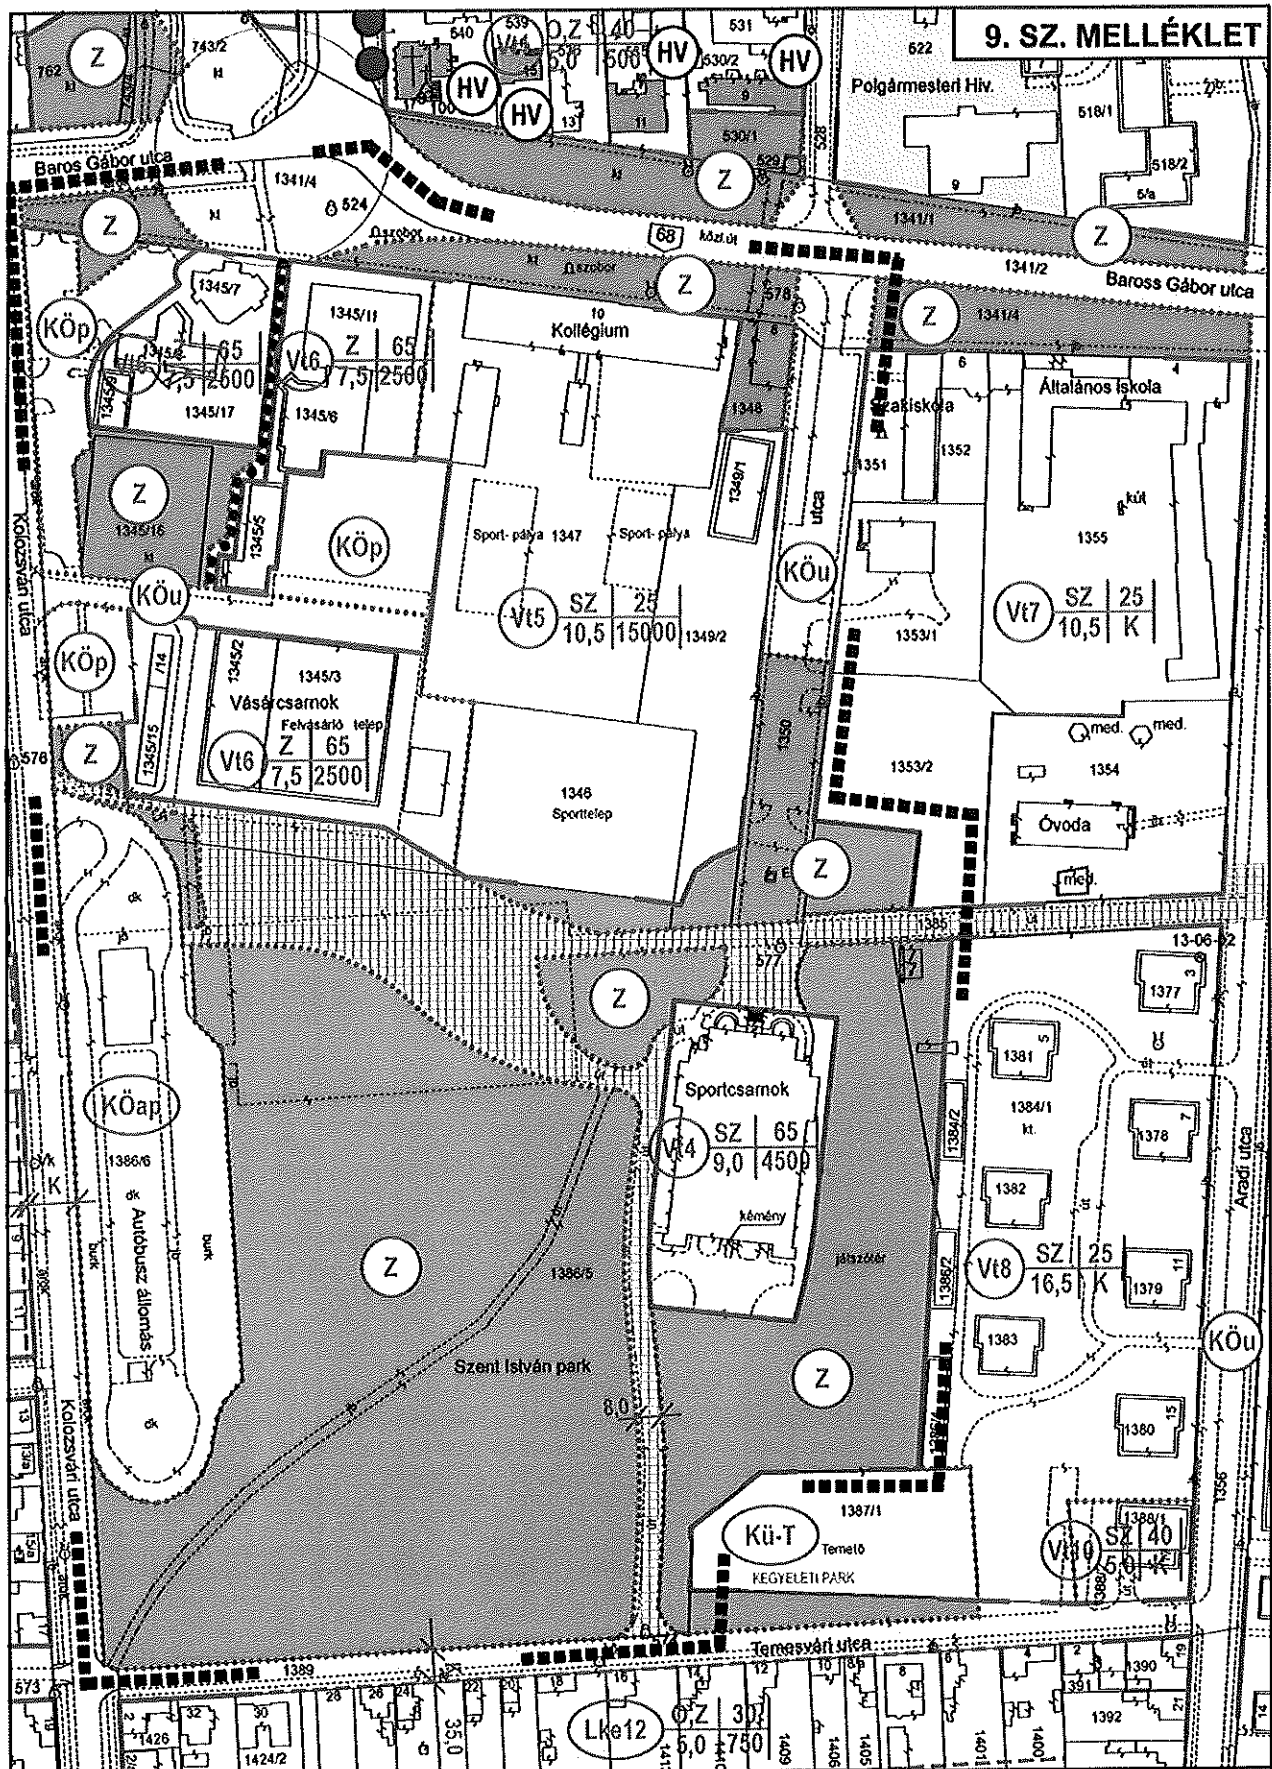


■■■■■■■■■■ MÓDOSÍTÁSSAL ÉRINTETT TERÜLET

MÓDOSÍTOTT BELTERÜLET SZABÁLYOZÁSI TERV-RÉSZLET M=1:2000

2.3.7.

10. SZ. MELLÉKLET

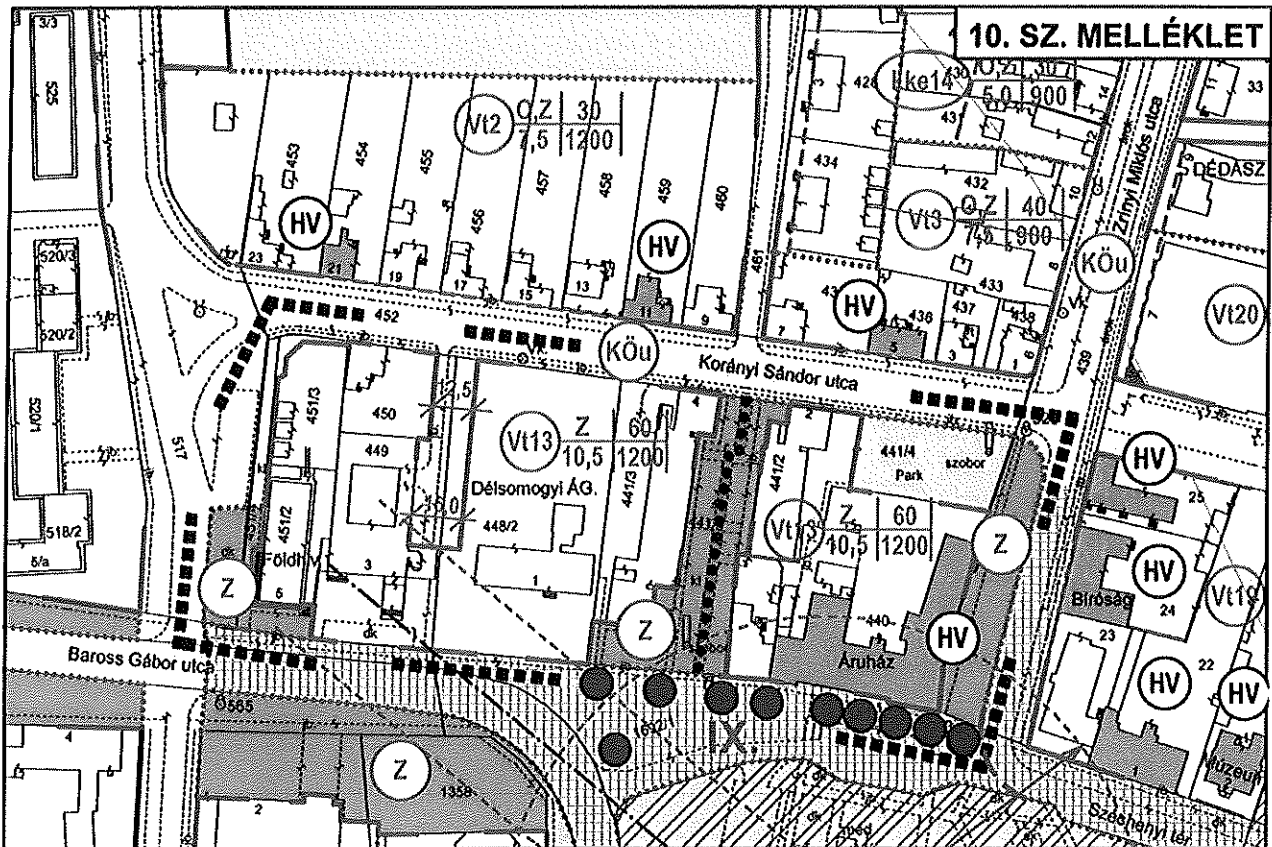

■■■■■■■■■■ MÓDOSÍTÁSSAL ÉRINTETT TERÜLET

MÓDOSÍTOTT BELTERÜLET SZABÁLYOZÁSI TERV-RÉSZLET M=1:2000

2.3.8.

