


VÁROSFÖLD KÖZSÉG BEÉPÍTÉSRE SZÁNT TERÜLETÉNEK SZABÁLYOZÁSI TERVE

2015-2016. évi felülvizsgálat *
Jóváhagyva Városföld Községi Önkormányzat Képviselő-testületének 3 / 2013. (VI.13.) számú, módosítva 4 / 2016. (V.12.) számú önkormányzati rendeletével. Hatályos 2016. július 1-től.

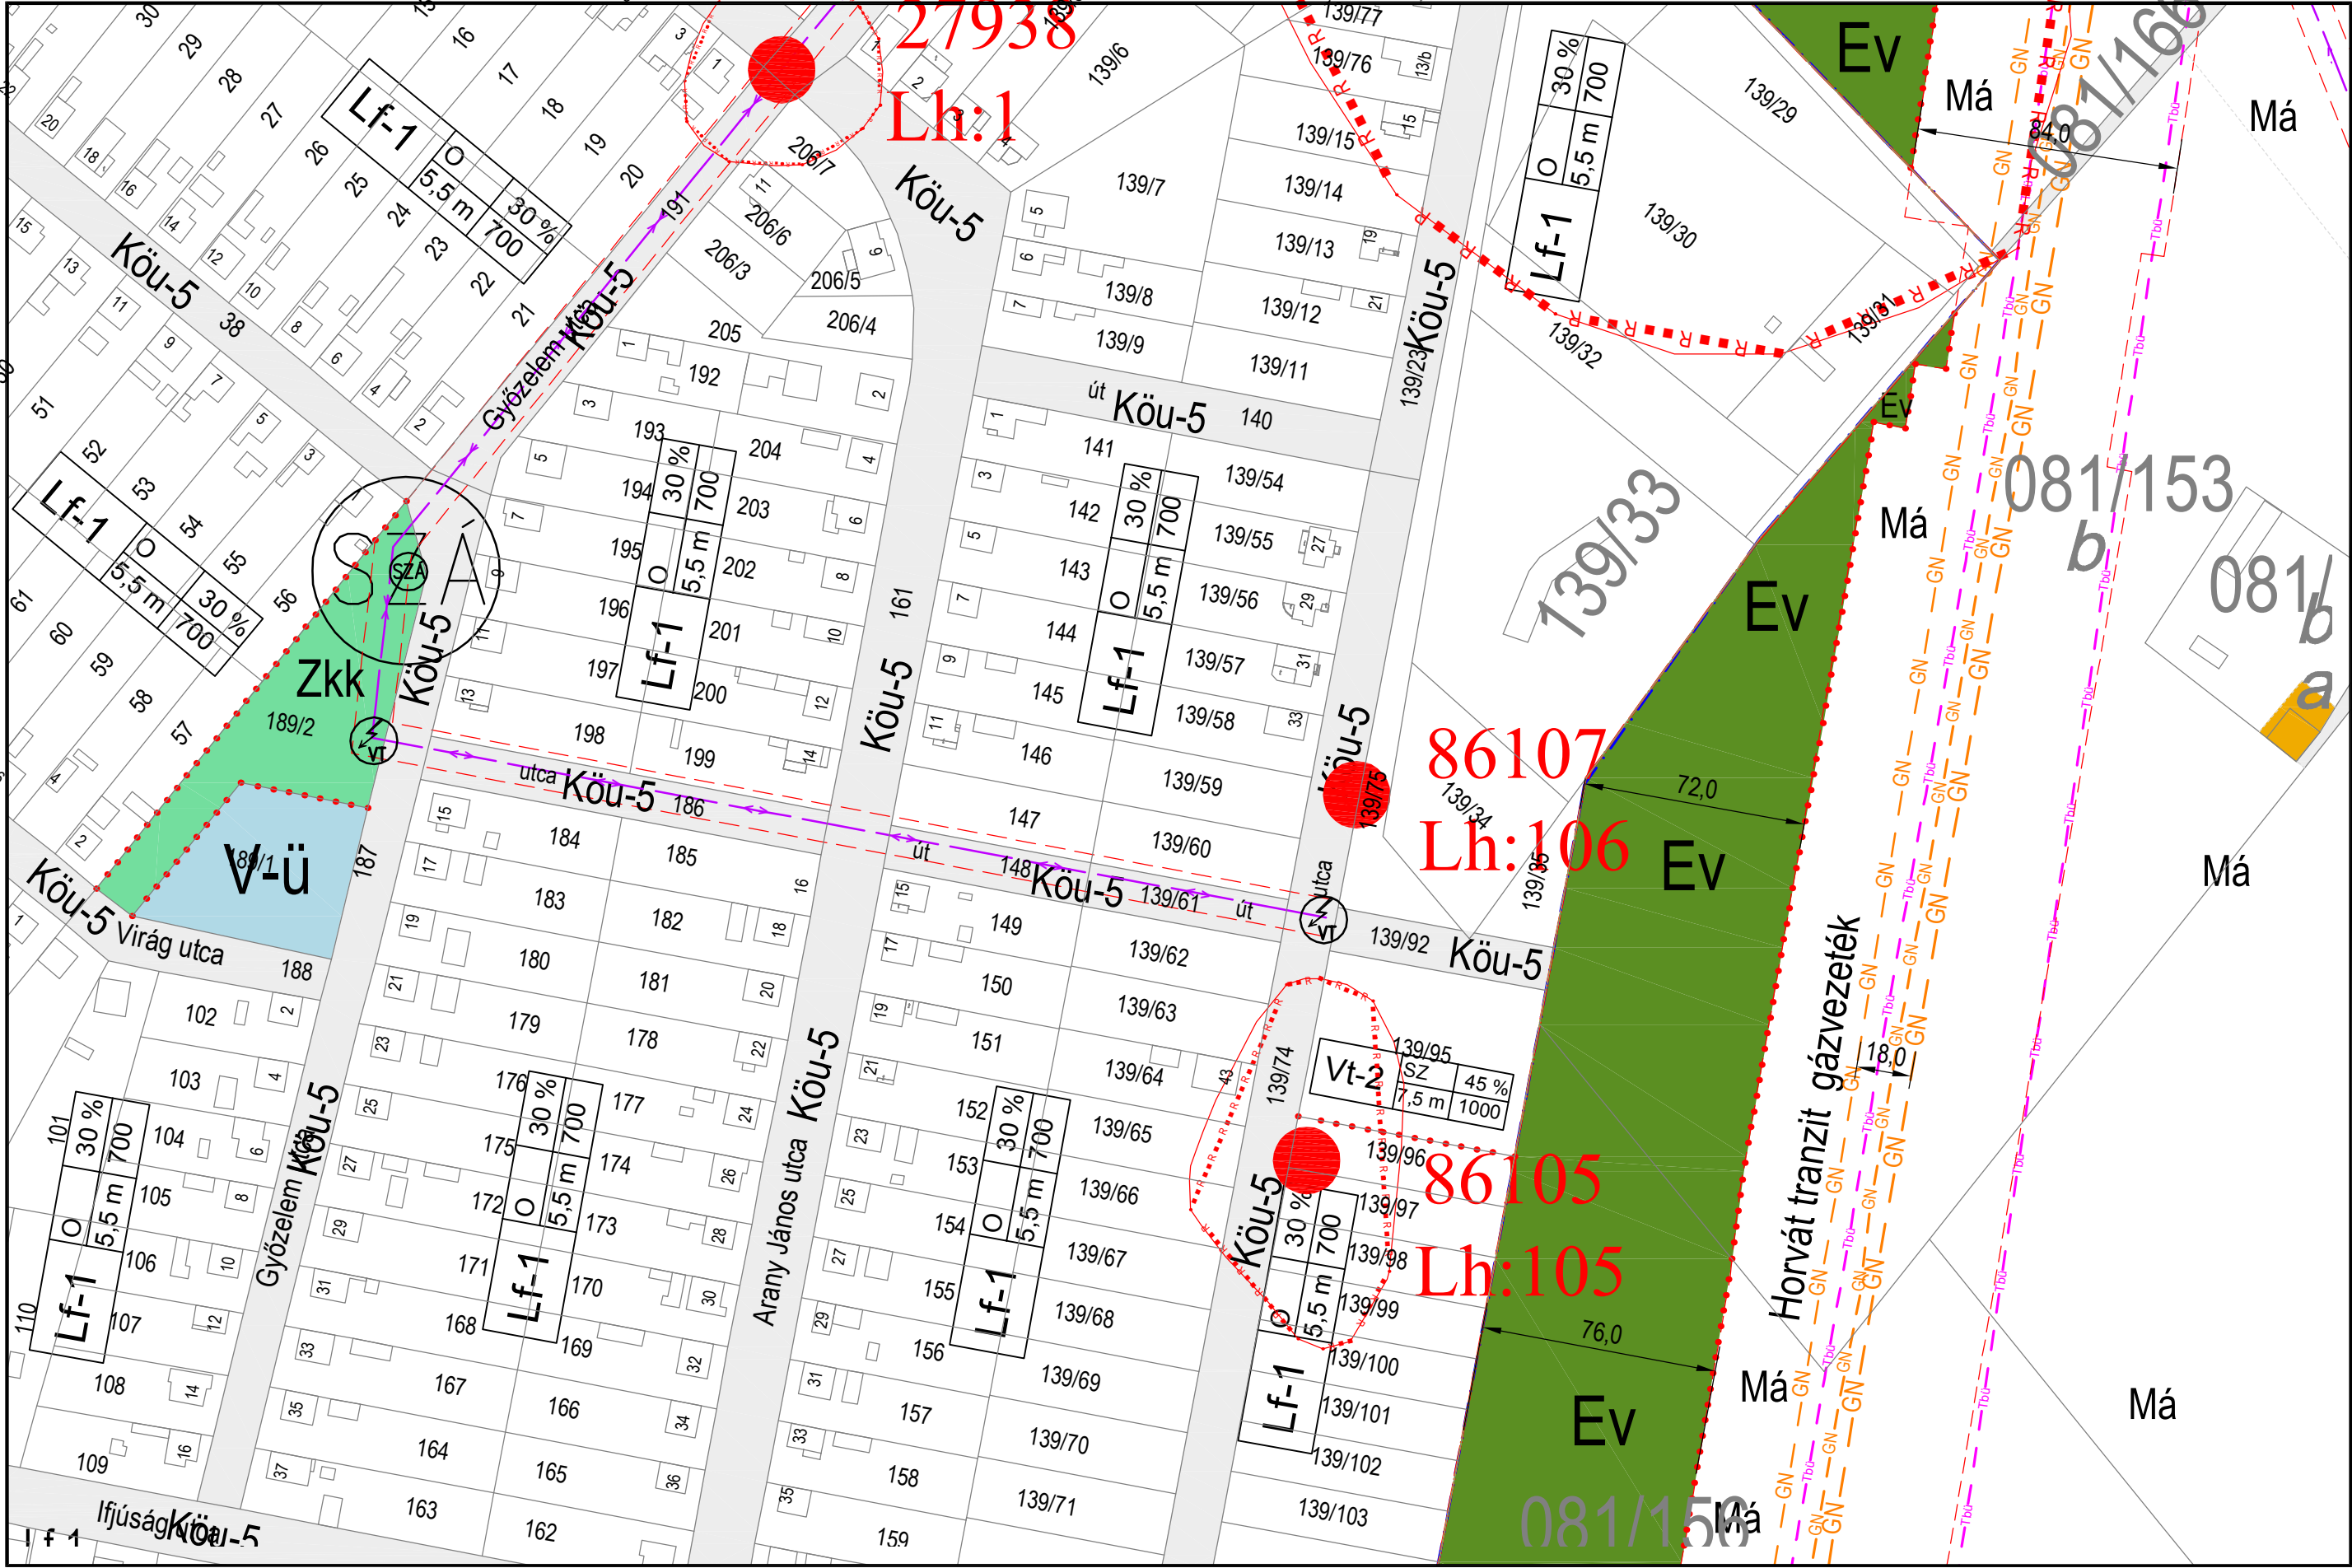

Jelmagyarázat:
"Lf", "Vt", Gksz, Má, st
építési övezet,
övezet jele:
Beépítésre szánt területen:
Lf: falusias lakóterület
Vt: településközpont
vegyes terület
Gksz: kereskedelmi
szolgáltató gazd. terü.
Gipe: ipari gazd. terü.
K-Sp: különleges beépíté-
ésre szánt sportterület
K-Üz: üzemanyag töltő-
terület
K-Mű: mezőgazdasági
üzemi terület
K-Hon: honvédségi terület

Beépítésre nem szánt területen:
Köu: közúti közleked. terü.
Kök: vasúti közleked. terü.
Zkt: közterület
Zkt: fásított közterület
Eg: gazdasági erdő
Ev: védendő
Má: ált. mezőgazdaság
Mák: korlátozott haszn.
mezőgazdasági terület
V-n: vízgazdálkodási terü.
V-üz: üzem vízgazd. terü.
Kb-T: temető terület
Kb-Sp: különleges beépítés-
re szánt sportterület
"Lf-n", "V-n".....

A betűjel utáni szám az építési övezeten belül az alövezetet jel

Beépítési mód:
Sz: szabadonálló
O: oldalhatáron álló
Sz/O: szabadonálló vagy oldalhatáron álló
Ikr: ikerház

Az építési övezetben megengedett legkisebb építési telek nagyságai:
600 m²
700 m²
800 m²
1000 m²
1500 m²
3000 m²

Az építési övezetben megengedett legnagyobb beépítettség:
10%
30%
40%
45%
50%

Az építési övezetben megengedett legnagyobb építménymagasság:
5,5 m
7,5 m
9,0 m

Megjegyzés: A minden elemre kiterjedő jelmagyarázat önálló lapon

KÉSZÜLT AZ ÁLLAMI ALAPADATOK FELHASZNÁLÁSÁVAL HELYSZÍNI KIEGÉSZÍTÉSSSEL M= 1:2000