

DUKA
Településközi út

JÁNOSHÁZA
7331 j. ök. út


Majortól nyugatra

BÖGÖTE
Településközi út

- JELMAGYARAZAT:
- SZABÁLYOZÁSI VONAL
 - BELTERÜLET HATÁRA
 - TERVEZETT ÚT TENGYELVE
 - MEGSZÜNTETŐ JEL
 - TERÜLETFELHASZNÁLÁSI MÓDOK HATÁRA
 - ÉPÍTÉSI ÖVEZET HATÁRA
 - 5- ELŐKERT MÉRETE
 - BEÜLTETÉSI KÖTELEZETTSÉGŰ TERÜLET HATÁRA
 - VÉDŐTÁVOLSÁG HATÁRA
 - ZAJ ÉS REZGÉSVÉDELEM HATÁRA

- BEÉPÍTÉSRE SZÁNT TERÜLET:
- Lf** $\frac{0}{4,5} \frac{30}{900}$ FALUSIAS LAKÓTERÜLET
OLDALHATÁRON ÁLLÓ, BEÉP %
ÉPÍTMÉNY MAG., MIN TELEKMÉRET
 - Vt** $\frac{SZ}{4,5} \frac{30}{1200}$ TELEPÜLÉSKÖZPONT VEGYES TER.
SZABADON ÁLLÓ, BEÉP %
ÉPÍTMÉNY MAG., MIN TELEKMÉRET
 - K-K** $\frac{SZ}{K} \frac{15}{2000}$ KÜLÖNLEGES KASTÉLY TERÜLET
SZABADON ÁLLÓ, BEÉP %
ÉPÍTMÉNY MAG., MIN TELEKMÉRET
 - K-T** KÜLÖNLEGES TEMETŐ TERÜLET
 - szt: 0,5** SZINTTERÜLET SŰRŰSÉG

- BEÉPÍTÉSRE NEM SZÁNT TERÜLET:
- KÖZLEKEDÉSI TERÜLET - KÖZUTI
 - GYALOGÚT
 - Km** KÖZMŰ TERÜLET
 - Ev-h** TELEPÜLÉSVÉDELMI ERDŐ
 - Ev-b** MEZŐVÉDŐ ERDŐ
 - Eg** GAZDASÁGI ERDŐ
 - Z-Kk** **Z-Kp** **Z-S** ZÖLDTERÜLET
 - Má** MEZŐGAZDASÁGI ÁLTALÁNOS TERÜLET
 - Kbme** KÜLÖNLEGES BEÉPÍTÉSRE NEM SZÁNT MEGÚJULÓ
ENERGIAFORRÁS HASZNOSÍTÁSÁRA SZOLGÁLÓ TERÜLET
 - V** VÍZGAZDÁLKODÁSI TERÜLET
 - TELEPÍTENDŐ FASOR
 - R** ISMERT RÉGÉSZETI LELŐHELY
 - 16,0 SZABÁLYOZÁSI SZÉLESSÉG
 - FELSZÍNI VÍZ
VÉDŐTERÜLETÉNEK HATÁRA
 - BUSZ** BUSZMEGÁLLÓ
 - H** HELYI VÉDELEM ALÁ
VONANDÓ ÉPÜLET
 - HELYI VÉDELEMRE
JAVASOLT FA
 - P15** PARKOLÓ FÉRŐHELYEL

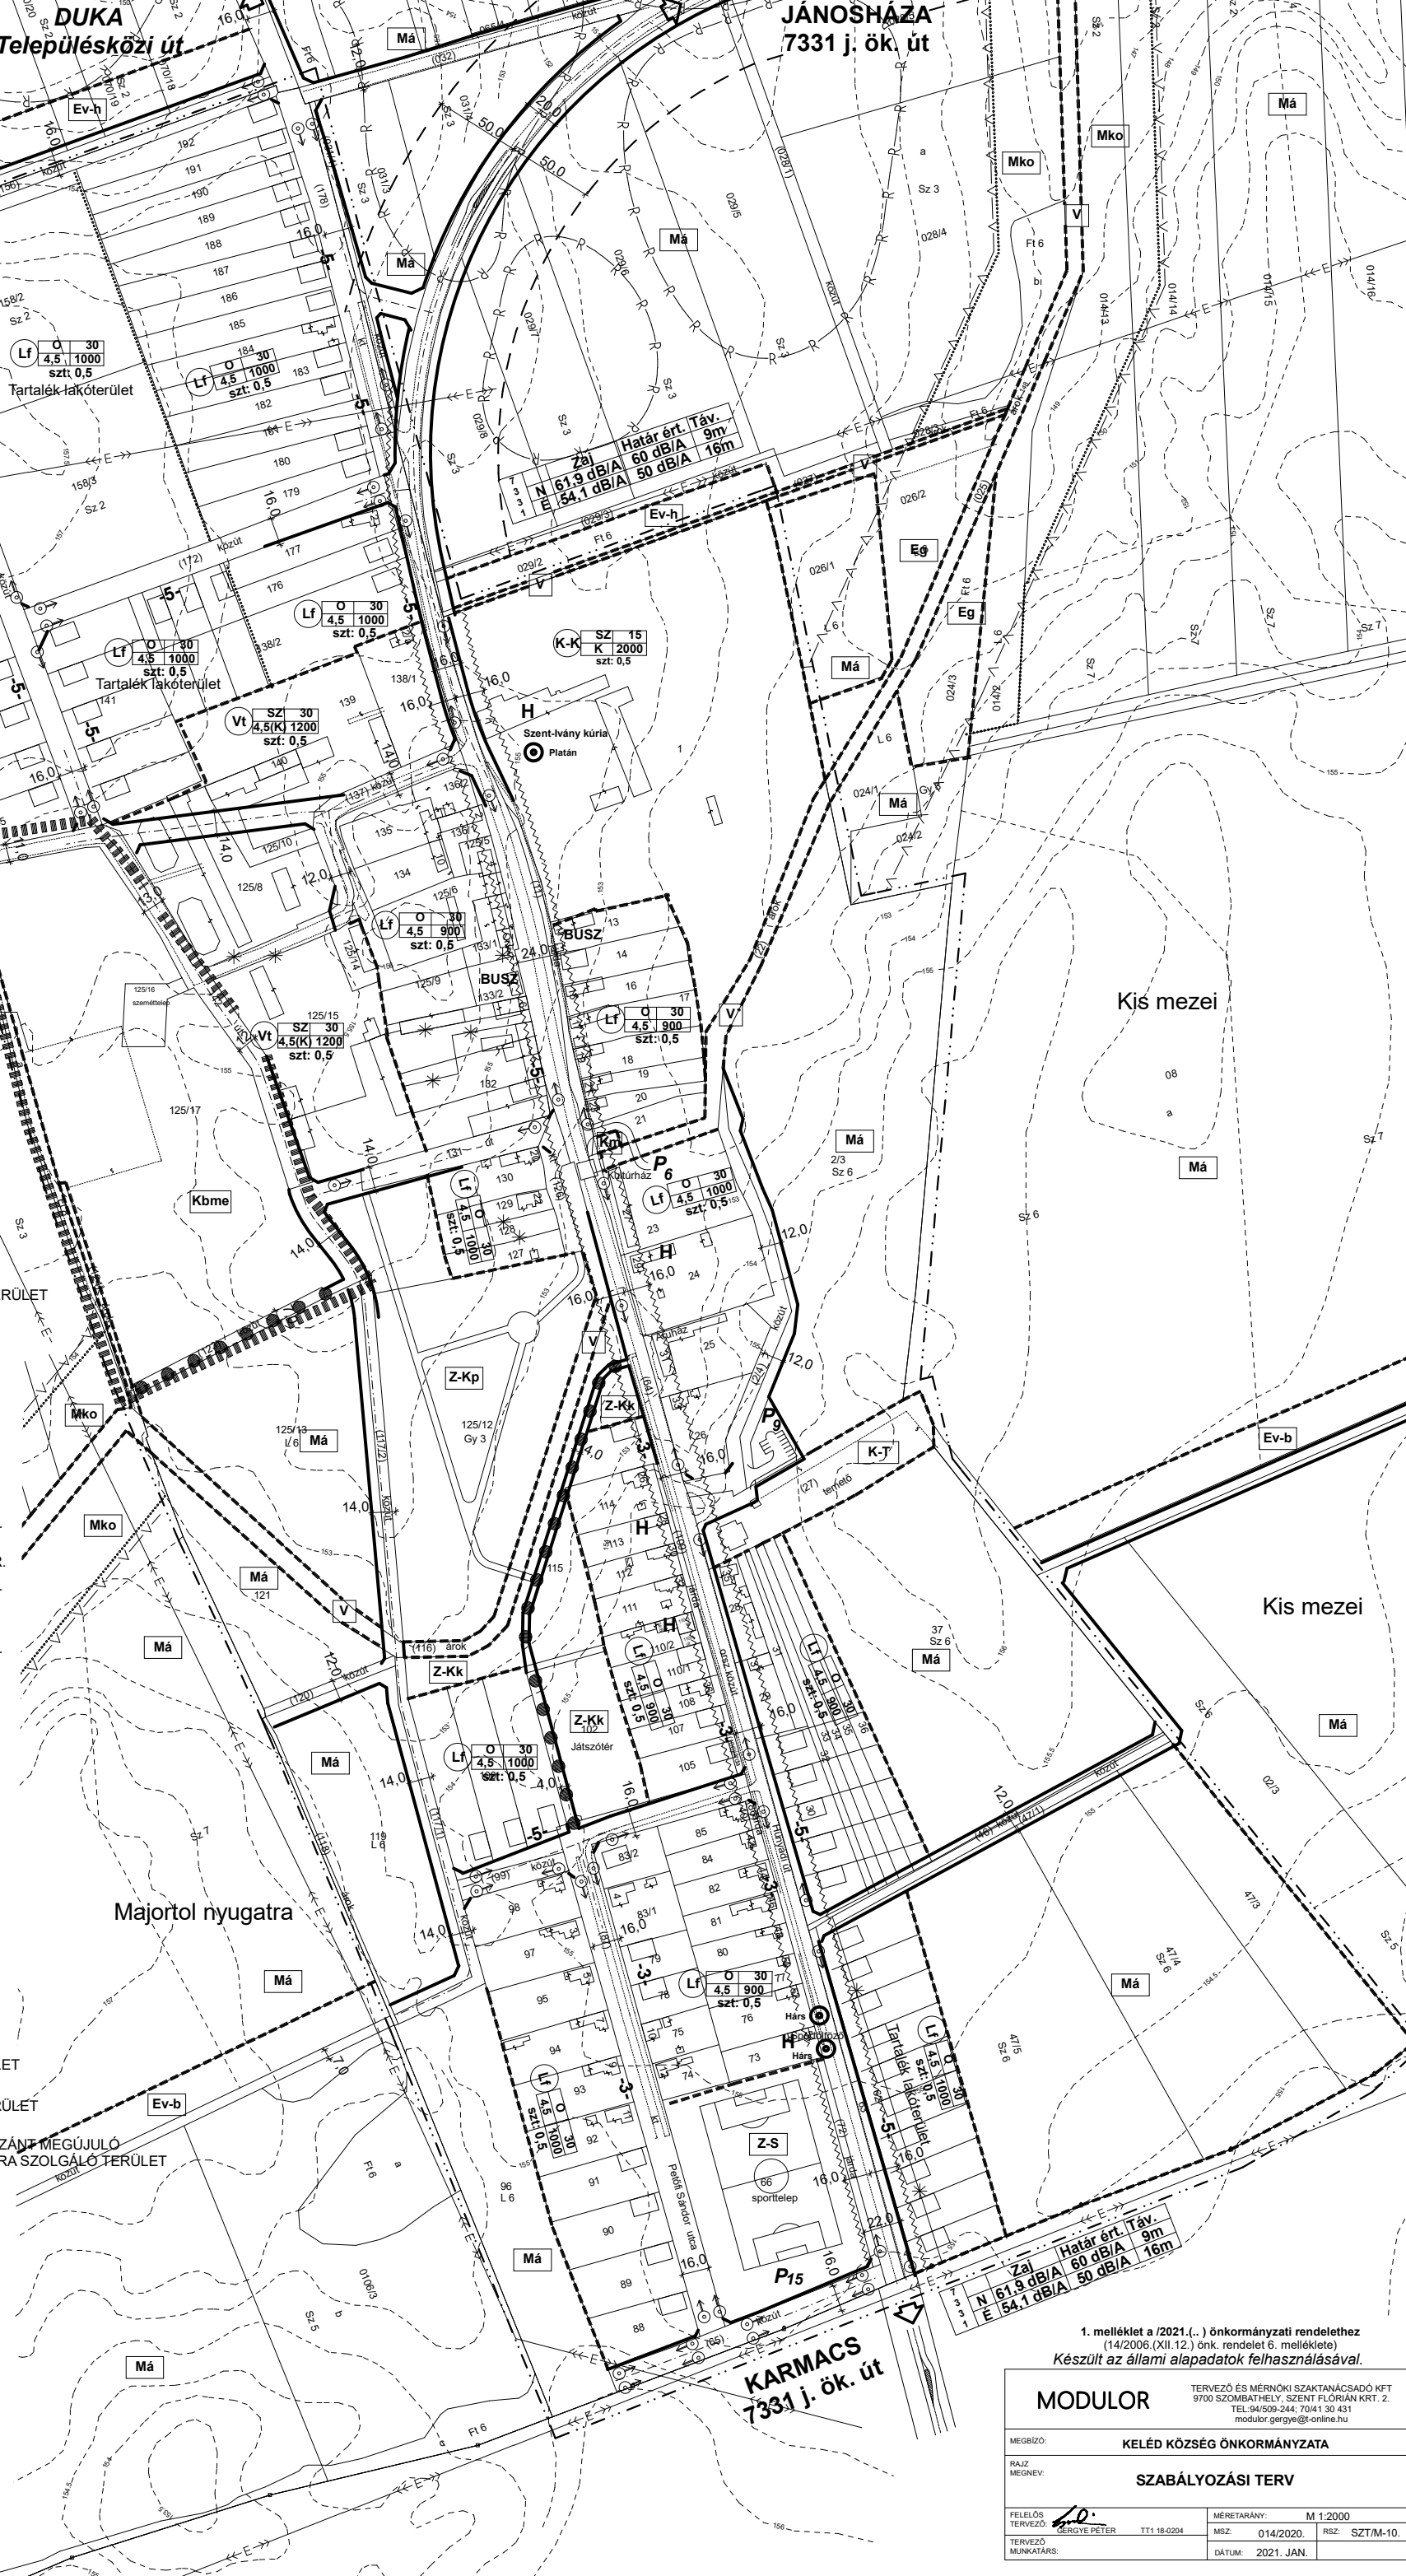

1. melléklet a 2021.(...) önkormányzati rendelethez
(14/2006.(XII.12.) önk. rendelet 6. melléklete)
Készült az állami alapadatok felhasználásával.

MODULOR		TERVEZŐ ÉS MÉRŐI SZAKTANÁCSADÓ KFT 9700 SZOMBATHELY, SZENT FLORIÁN KRT. 2. TEL: 94/509-244; 7041 30 431 modulor.gergye@online.hu	
MEGBÍZÓ:	KELED KÖZSÉG ÖNKORMÁNYZATA		
RAJZ MÉNEV:	SZABÁLYOZÁSI TERV		
FELELŐS TERVEZŐ:		MÉRÉ TARÁNY:	M 1:2000
TERVEZŐ MUNKATÁRS:	GERGYE PÉTER TT1 18-0204	MSZ:	014/2020. RSZ: SZT/M-10.
		DÁTUM:	2021. JAN.