



7. melléklet a 2/2008. (I.23.) önkormányzati rendelethez:¹⁵⁵


¹⁵⁵ Módosította a 24/2013. (XI.26.) önkormányzati rendelet 26. § (1) bekezdése, módosította a 32/2015. (XII.18.) önkormányzati rendelet 11. § (1) bekezdése és a 13. § (1) bekezdés 7. pontja, a 10/2018. (IV.20.) önkormányzati rendelet 6. § (1) bekezdése, a 3/2019. (I.18.) önkormányzati rendelet 2. § (1) bekezdése, a 33/2019. (XII.13.) önkormányzati rendelet 11. § (1) bekezdése. Hatályos 2020. január 11.

LAJOSMIZSE - BELTERÜLETI SZABÁLYOZÁS SZELVÉNYHÁLÓ

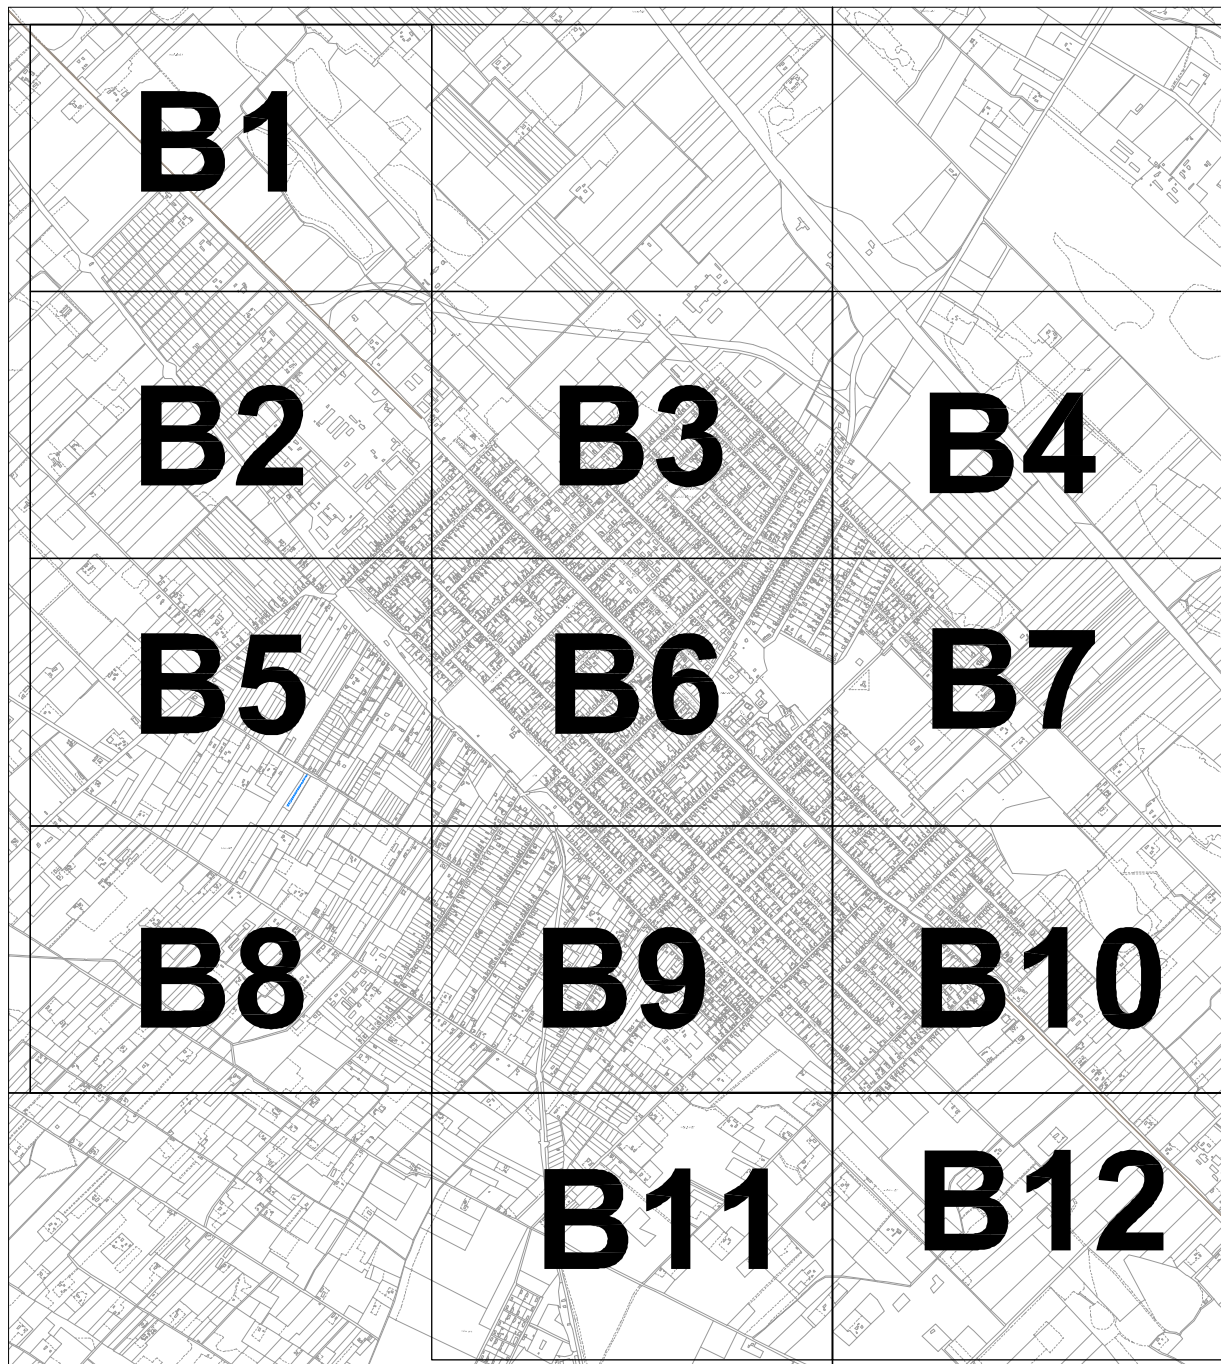

LAJOSMIZSE, BELTERÜLETI SZABÁLYOZÁSI TERVLAP M = 1:4000

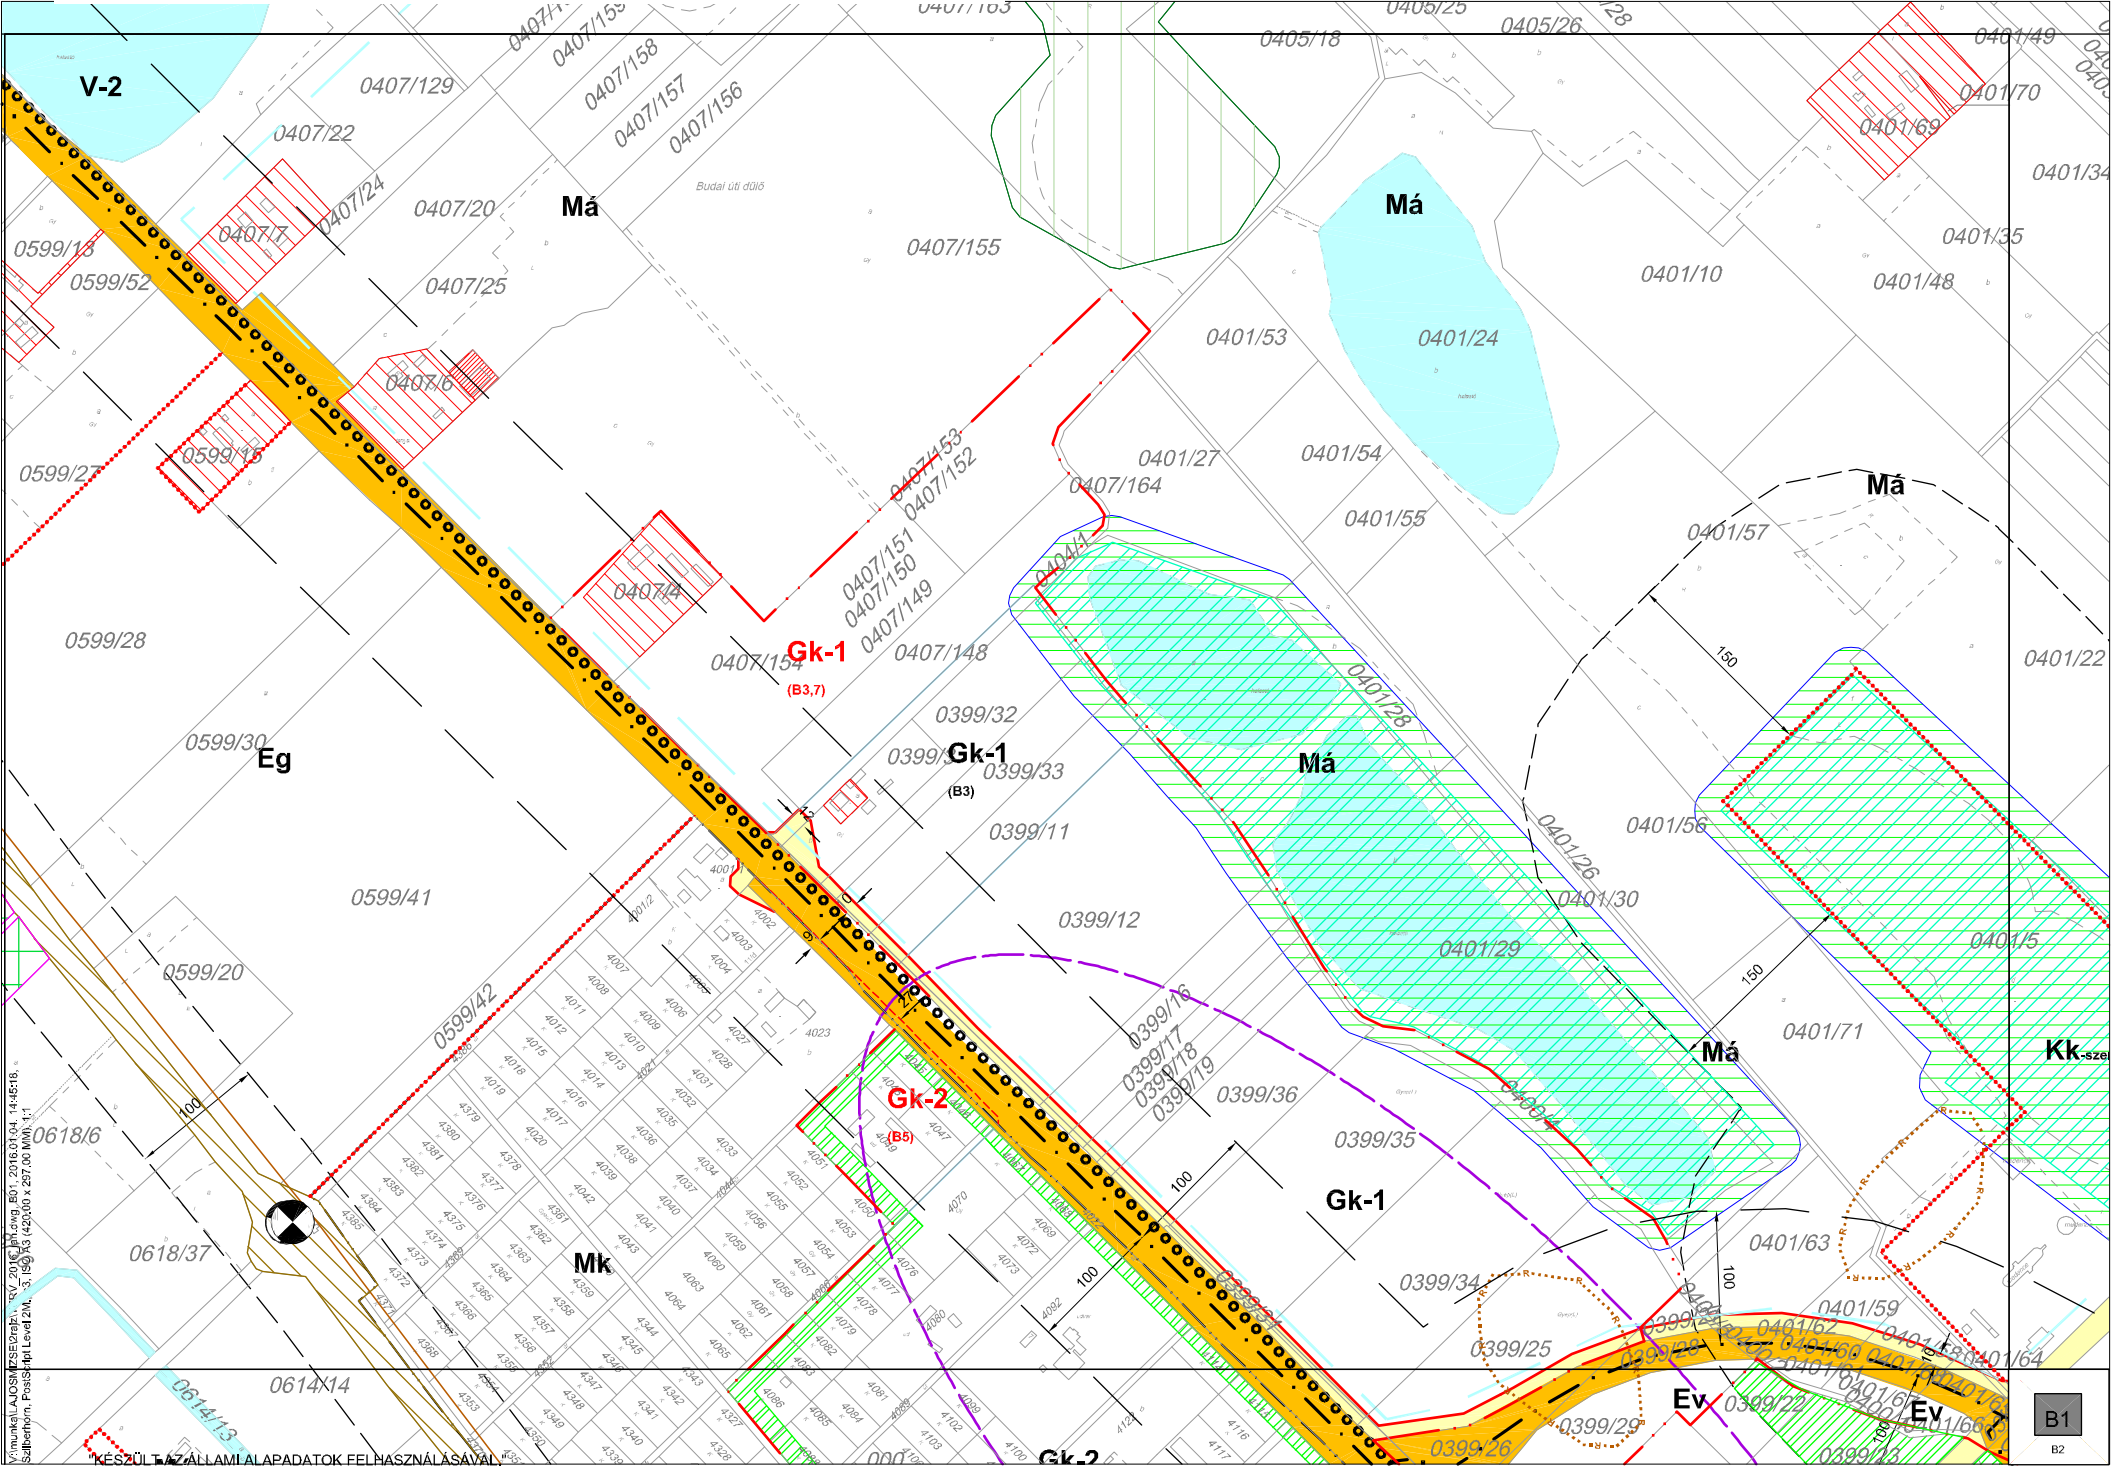


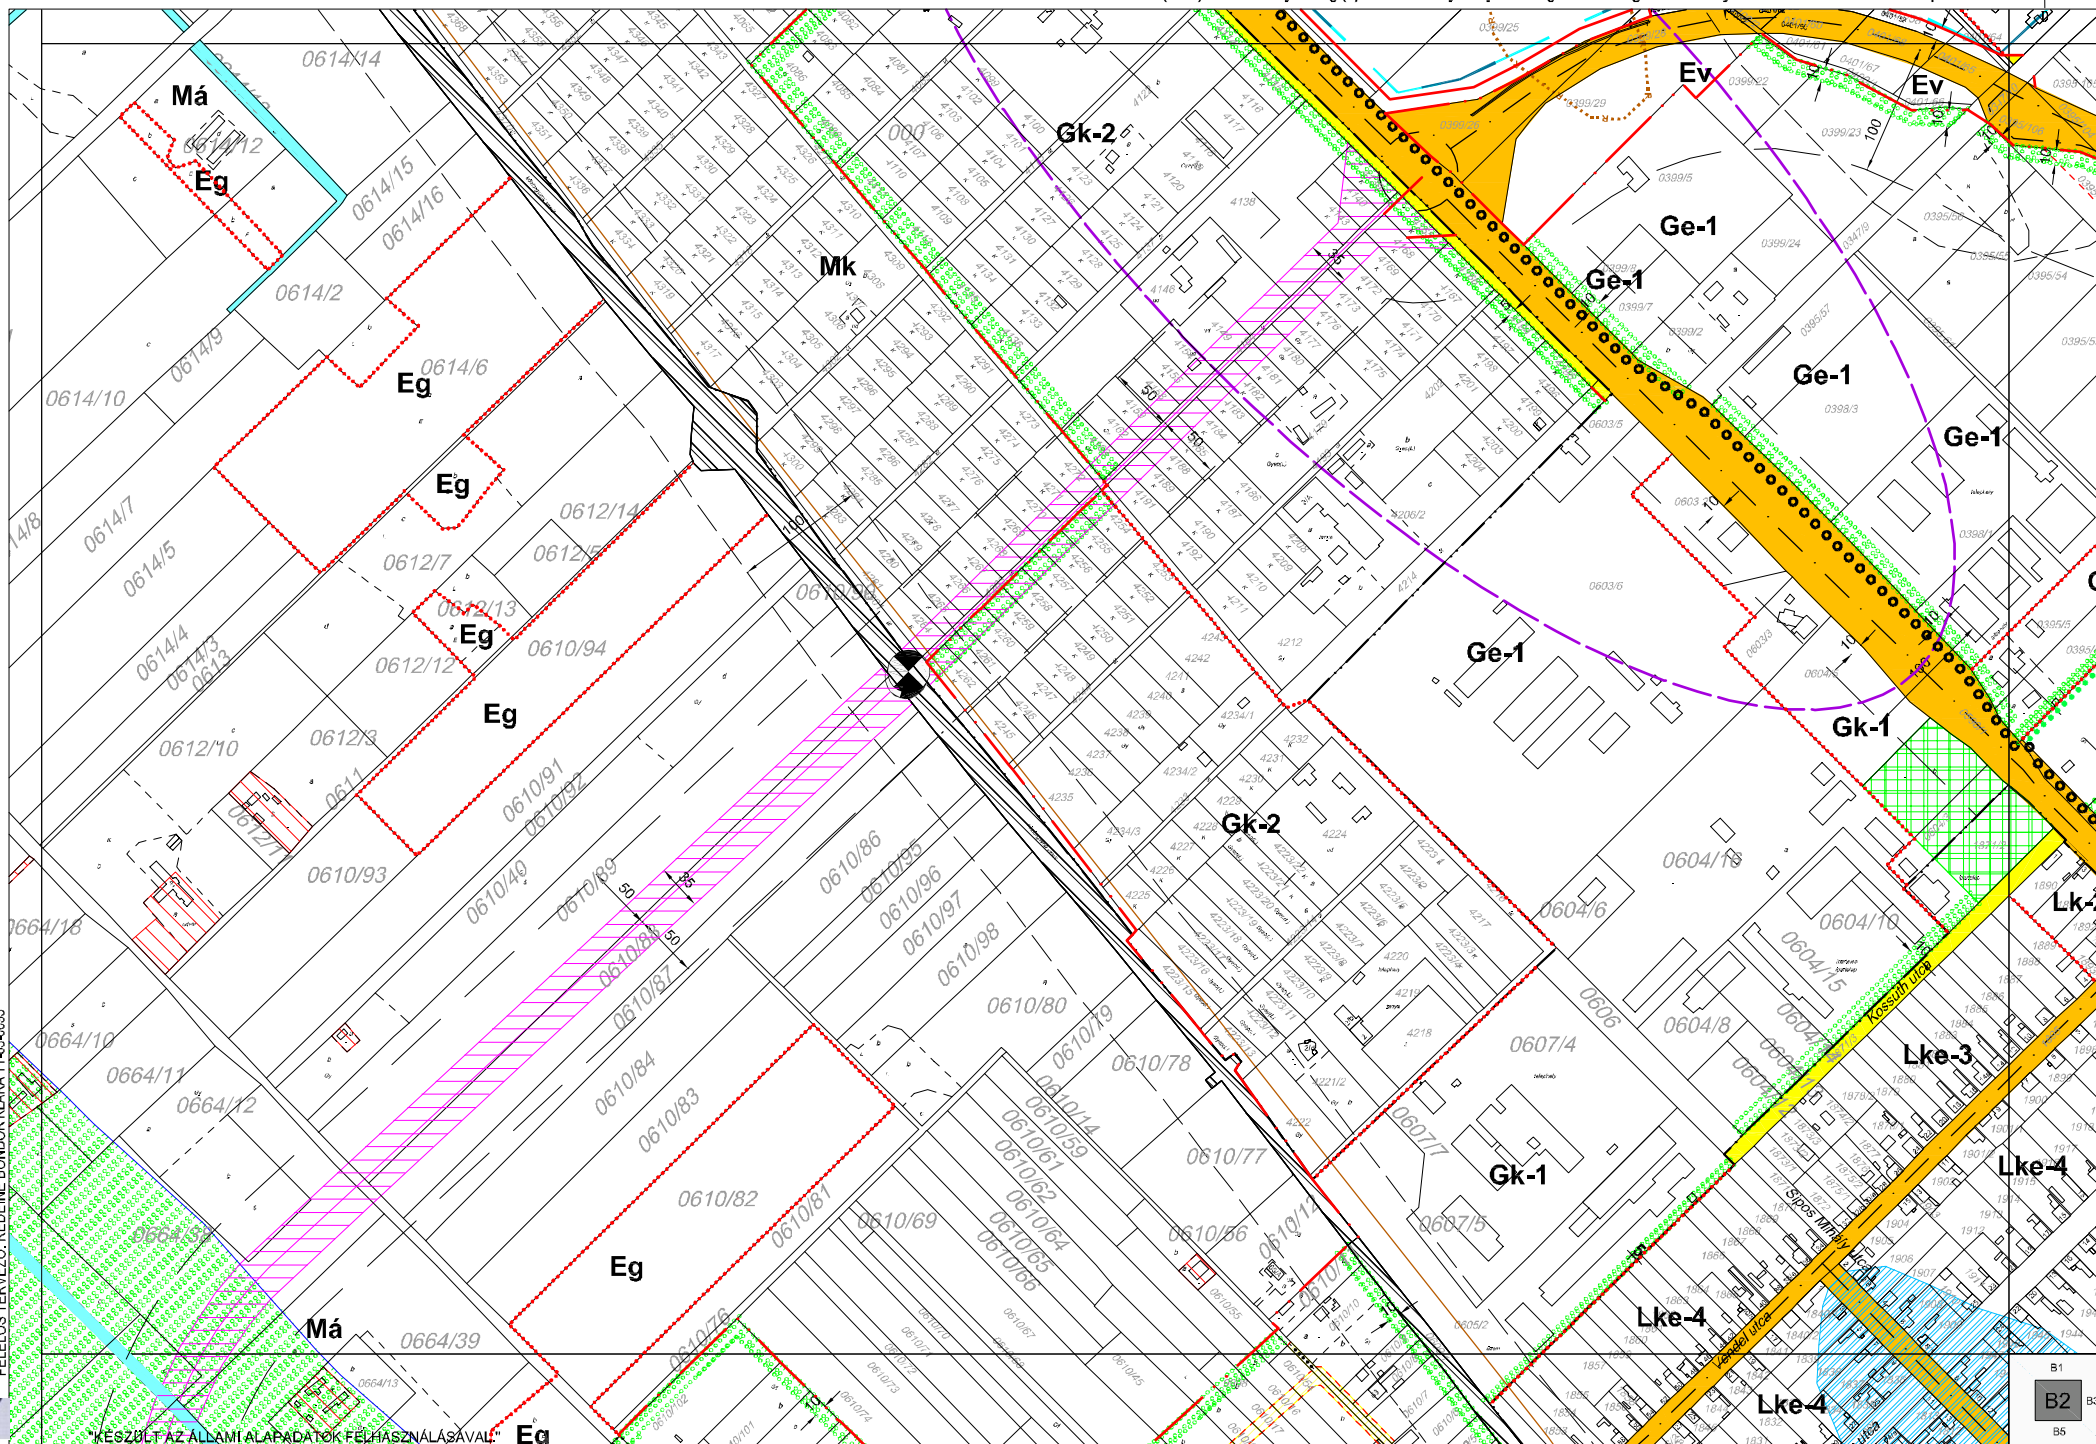



LAJOSMIZSE, BELTERÜLETI SZABÁLYOZÁSI TERVLAP M = 1:4000


2019. ÉVI 2. RÉSZLEGES MÓDOSÍTÁS


314/2012. (XI.8.) Korm. r. /Eljr./ 32.§ (1) a szerinti teljes eljárás 40.§ szerinti végső véleményezési szakasz 2019. 11. hónap

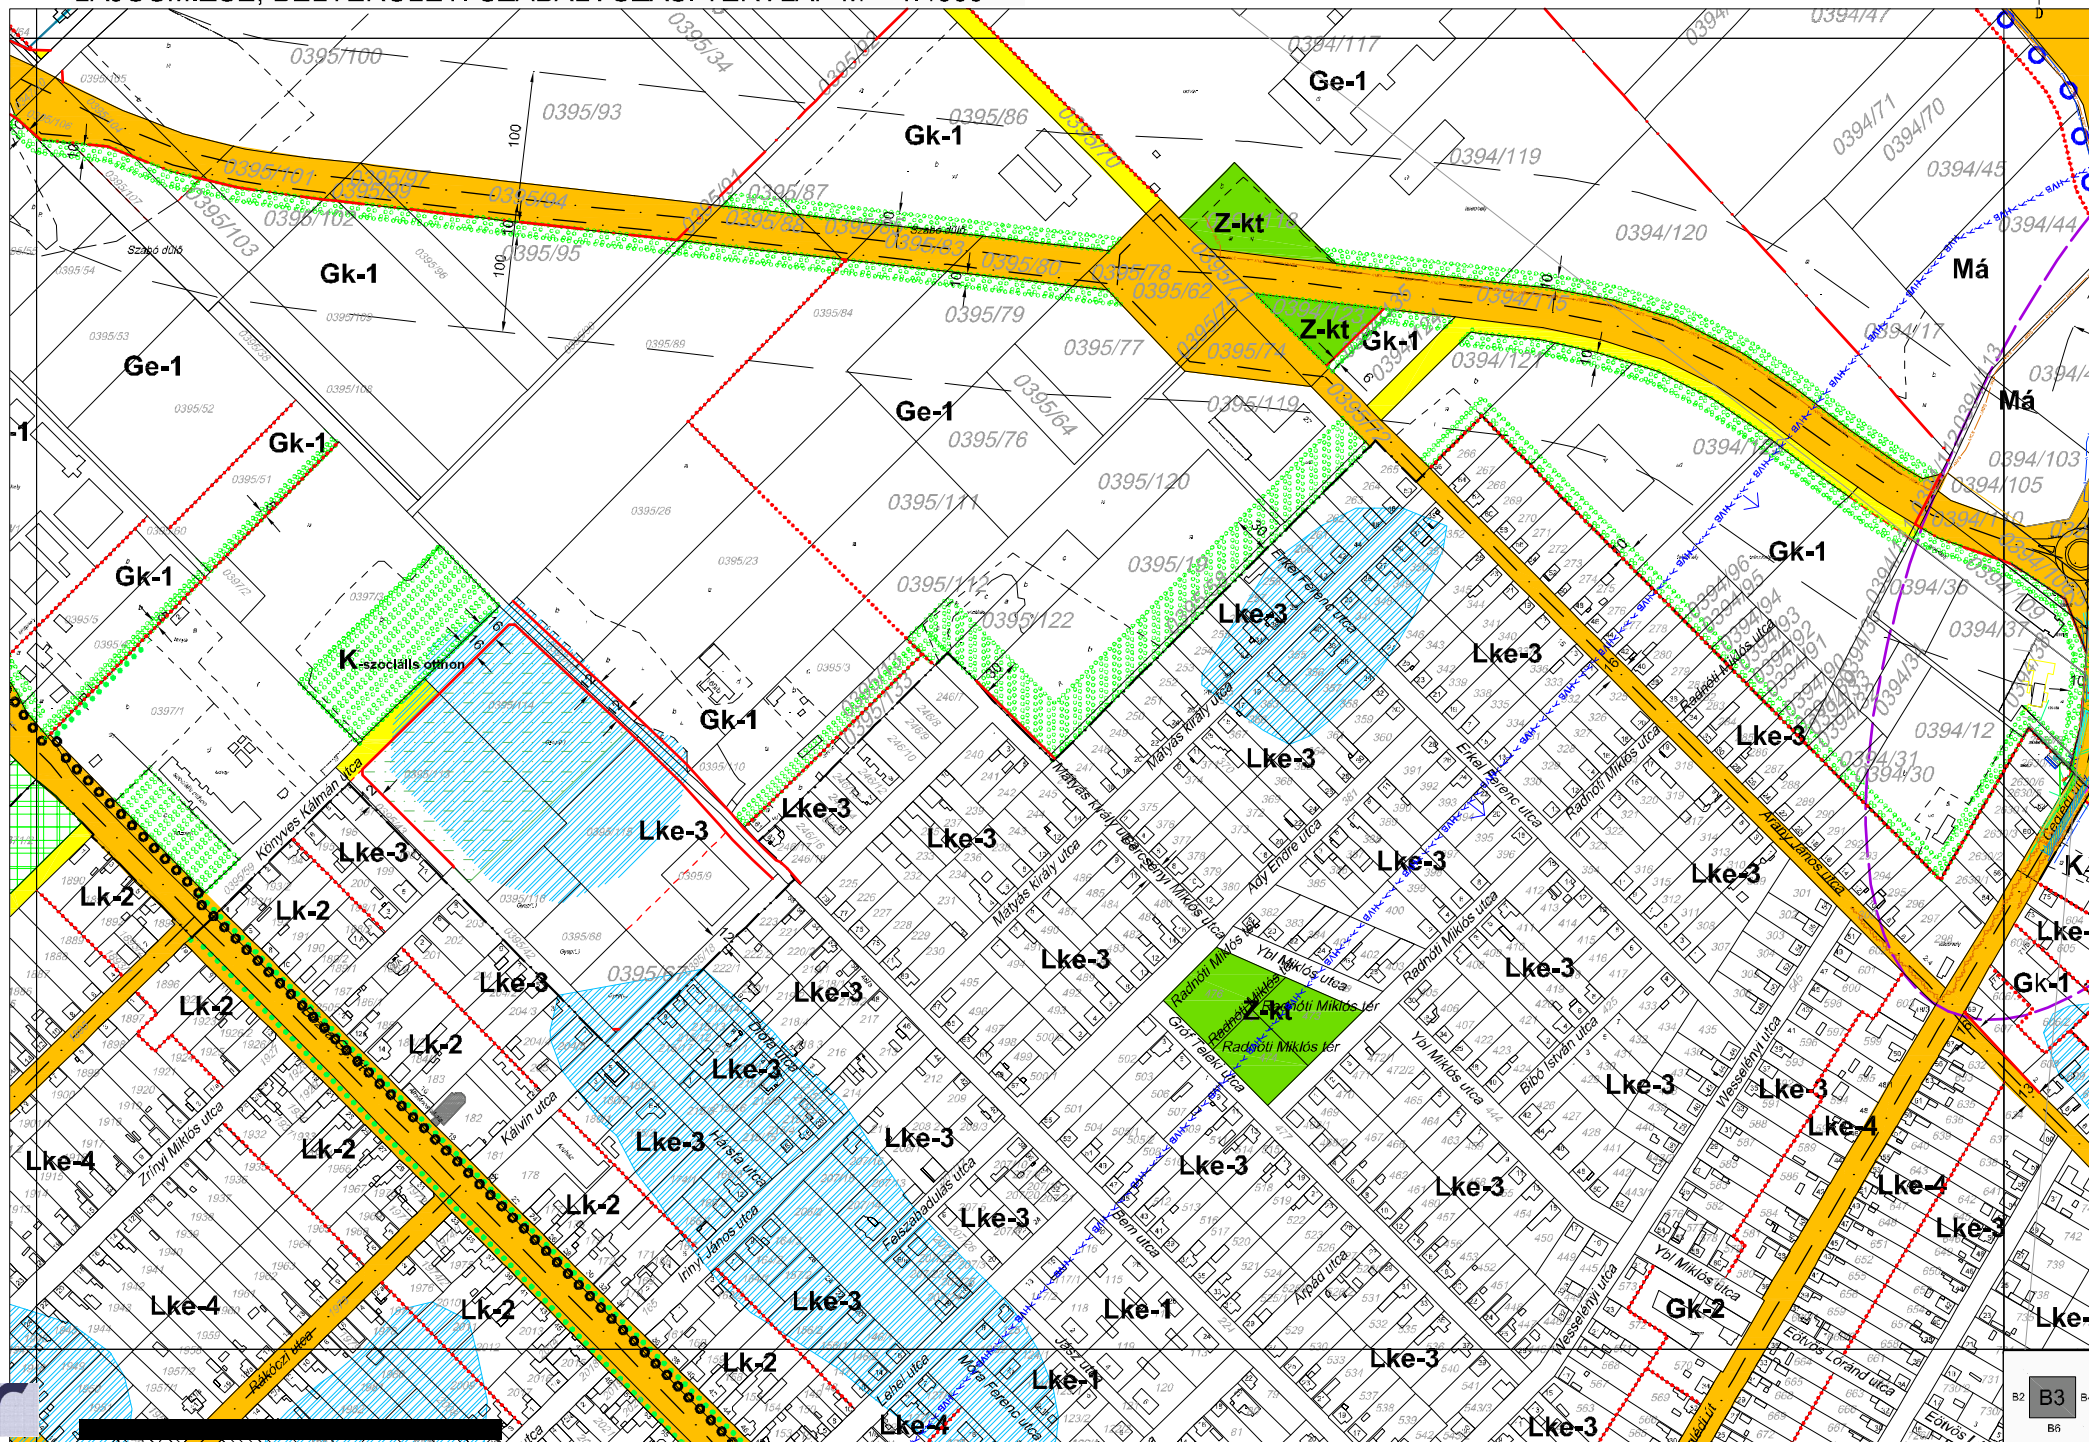


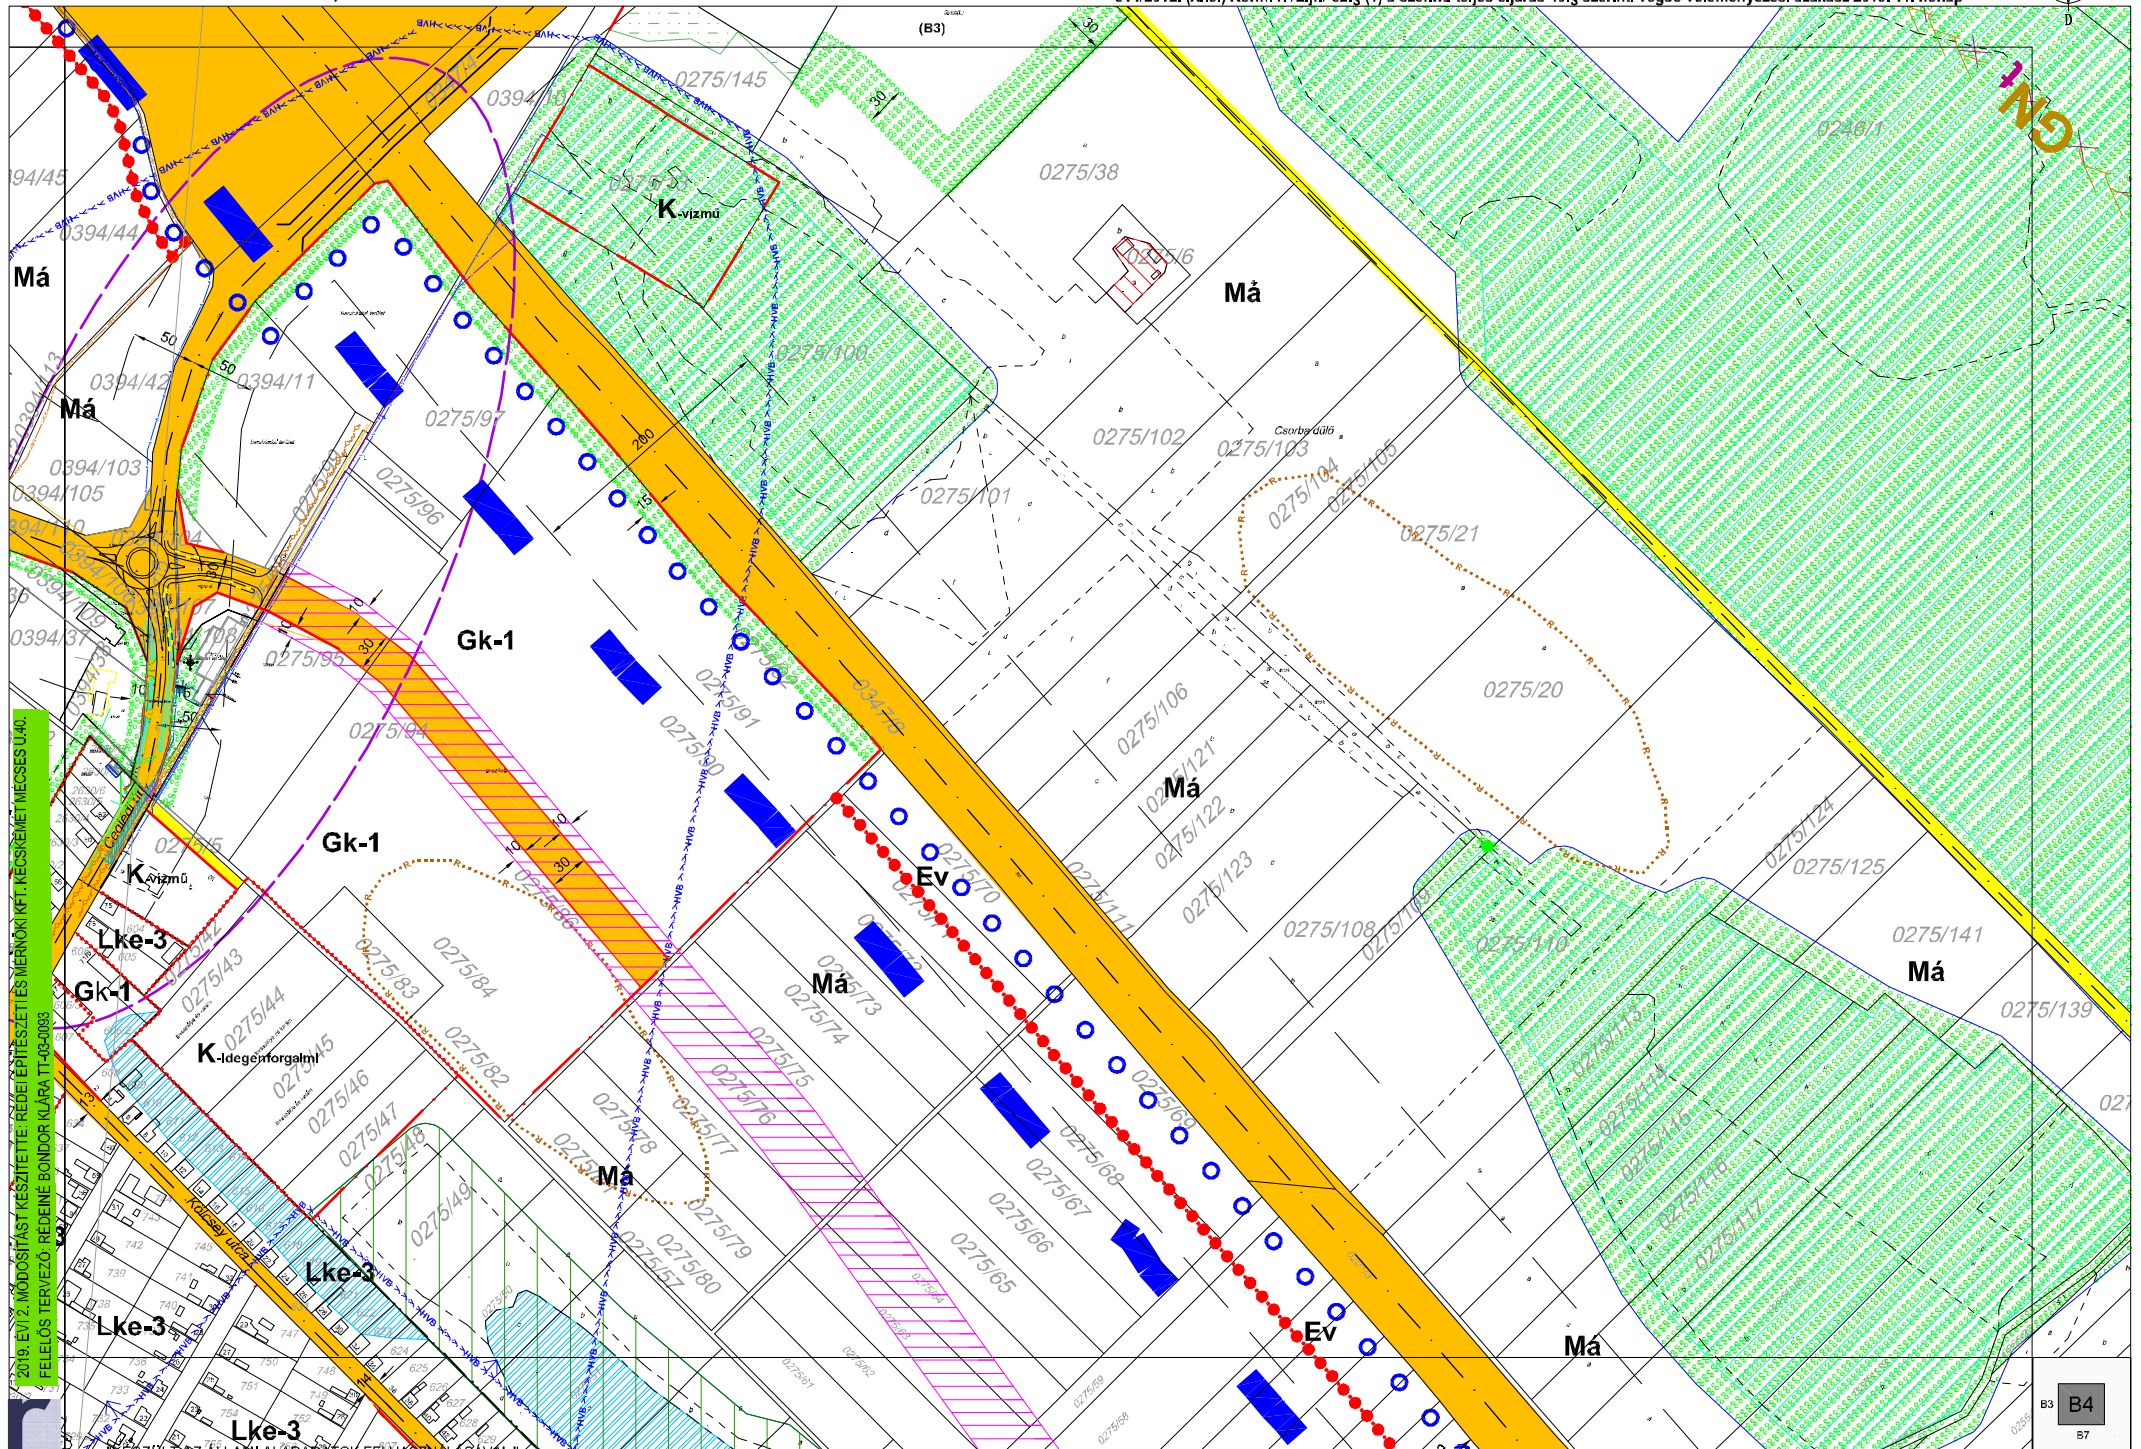

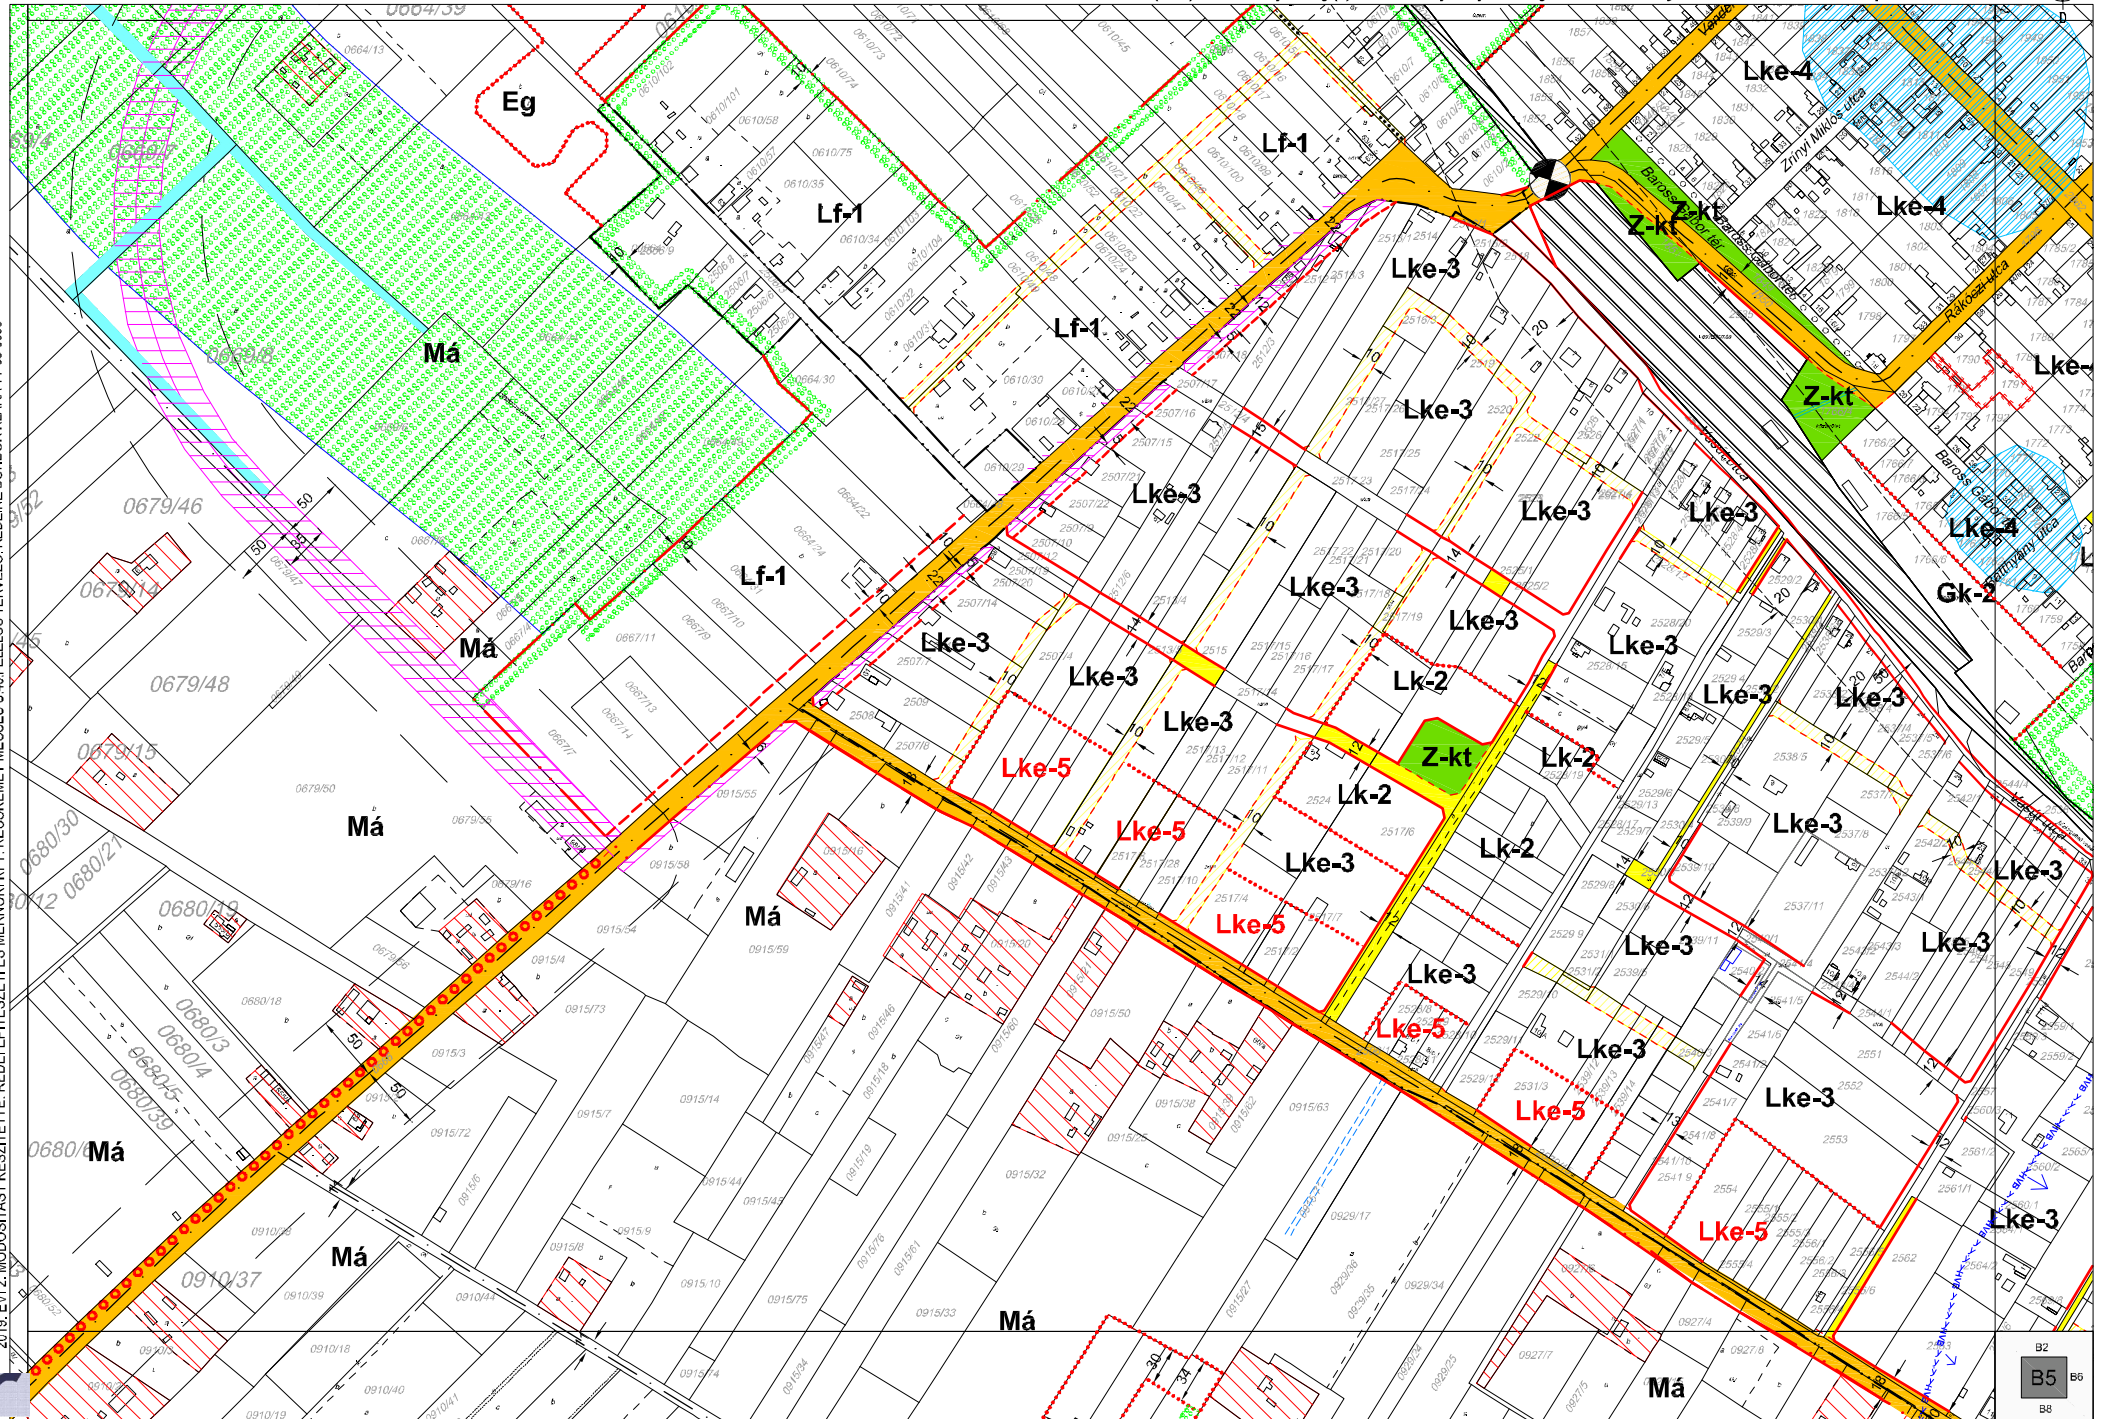


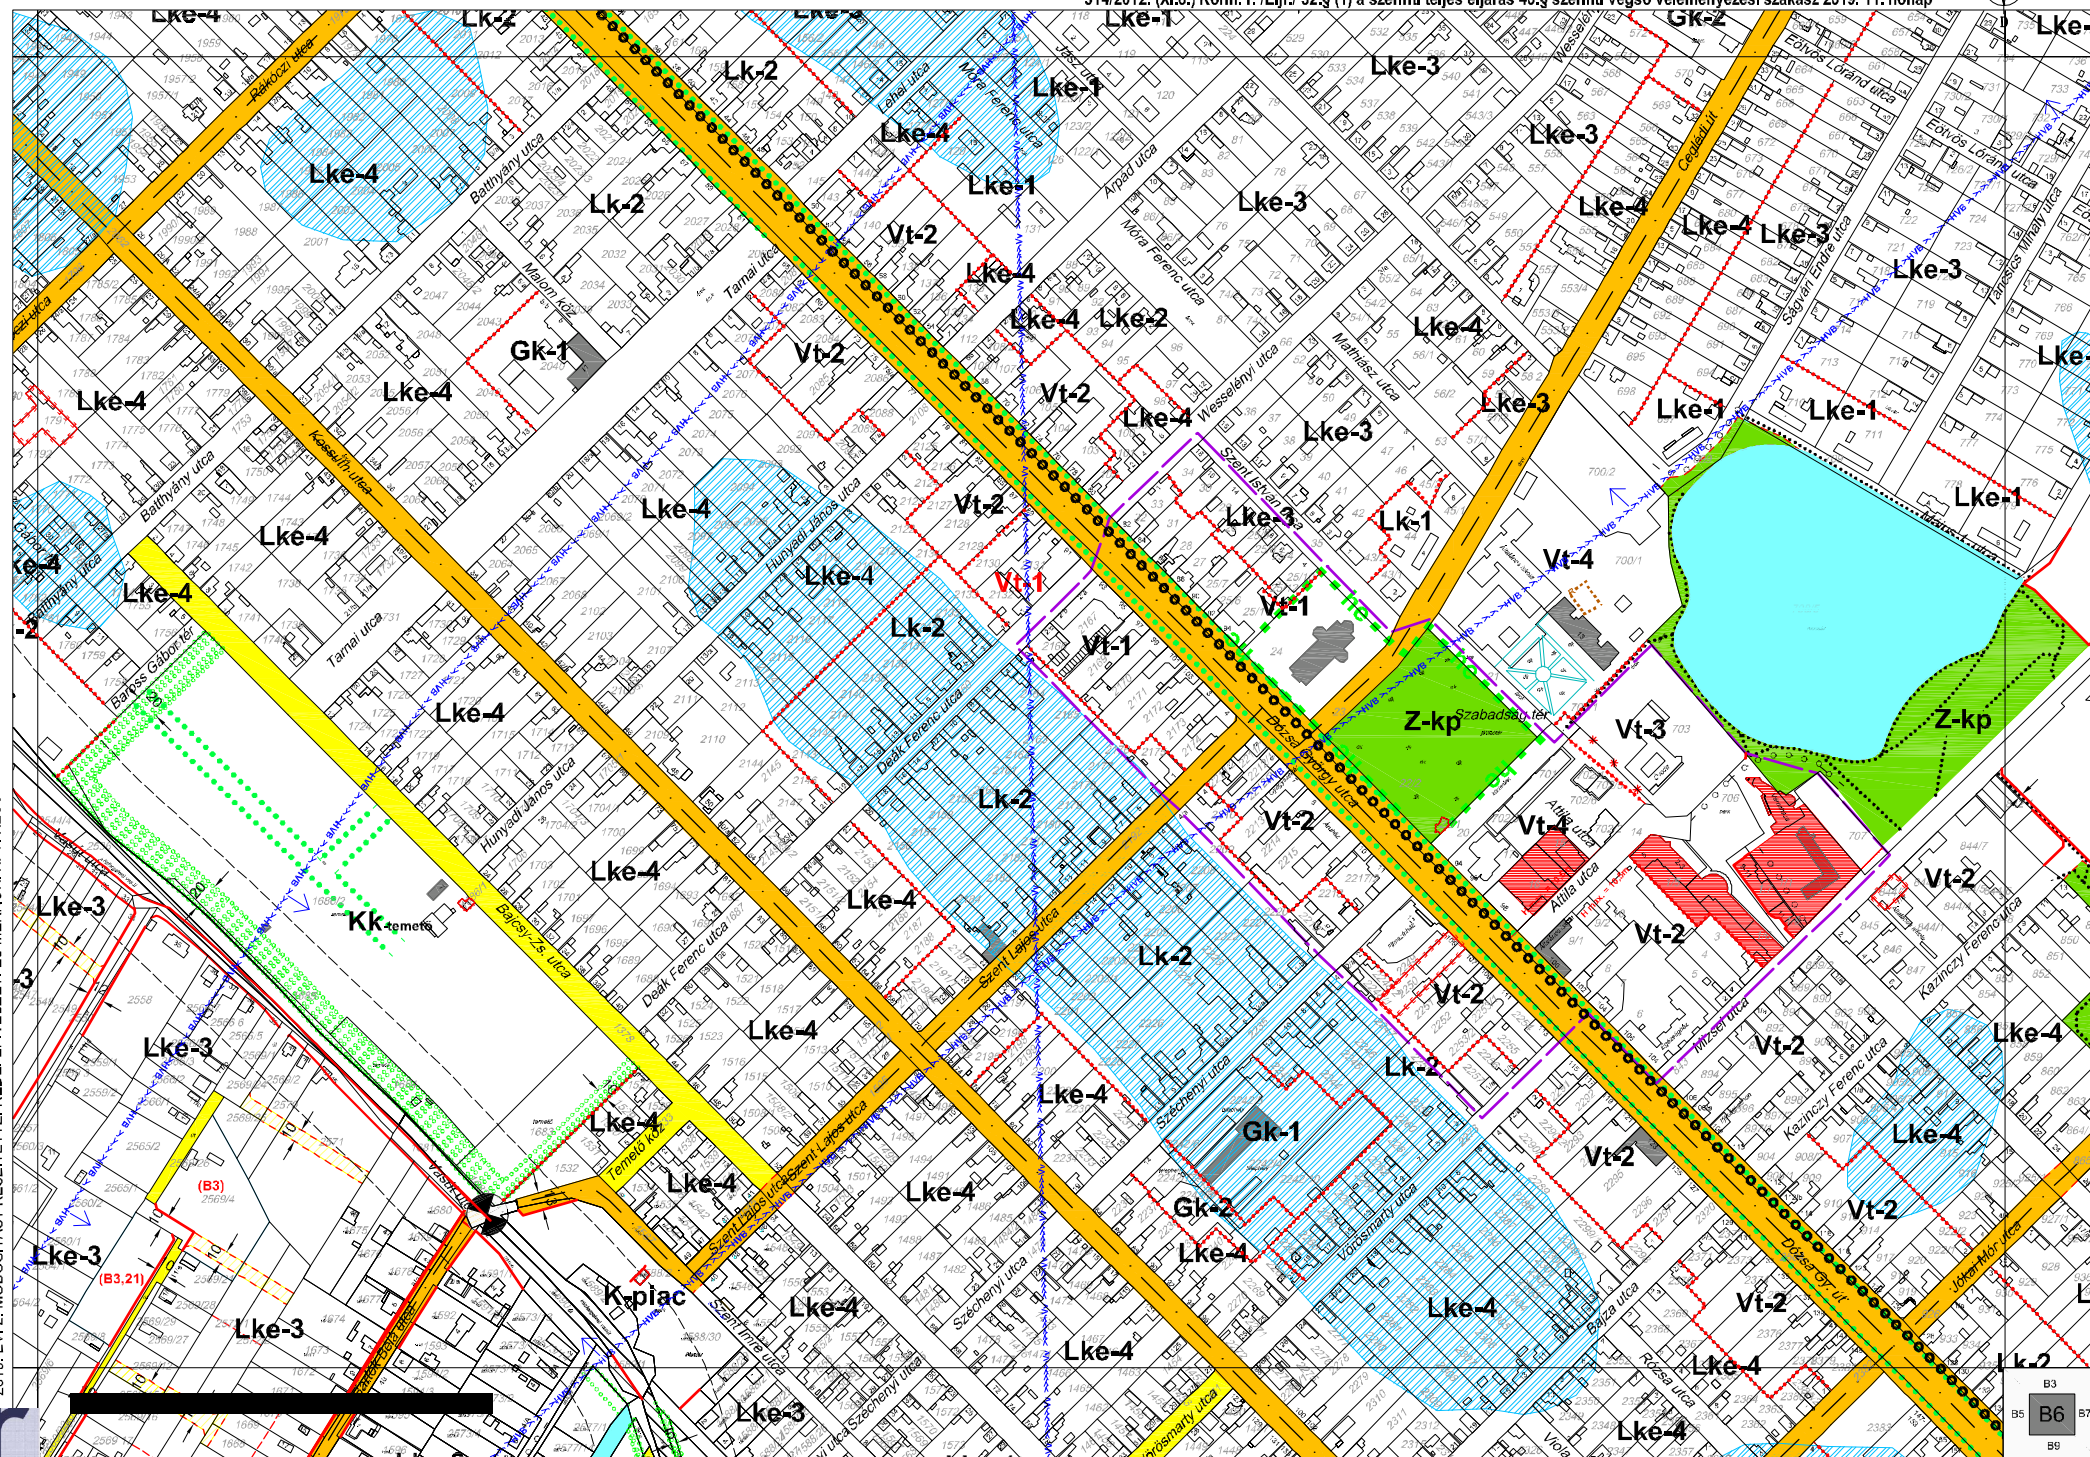


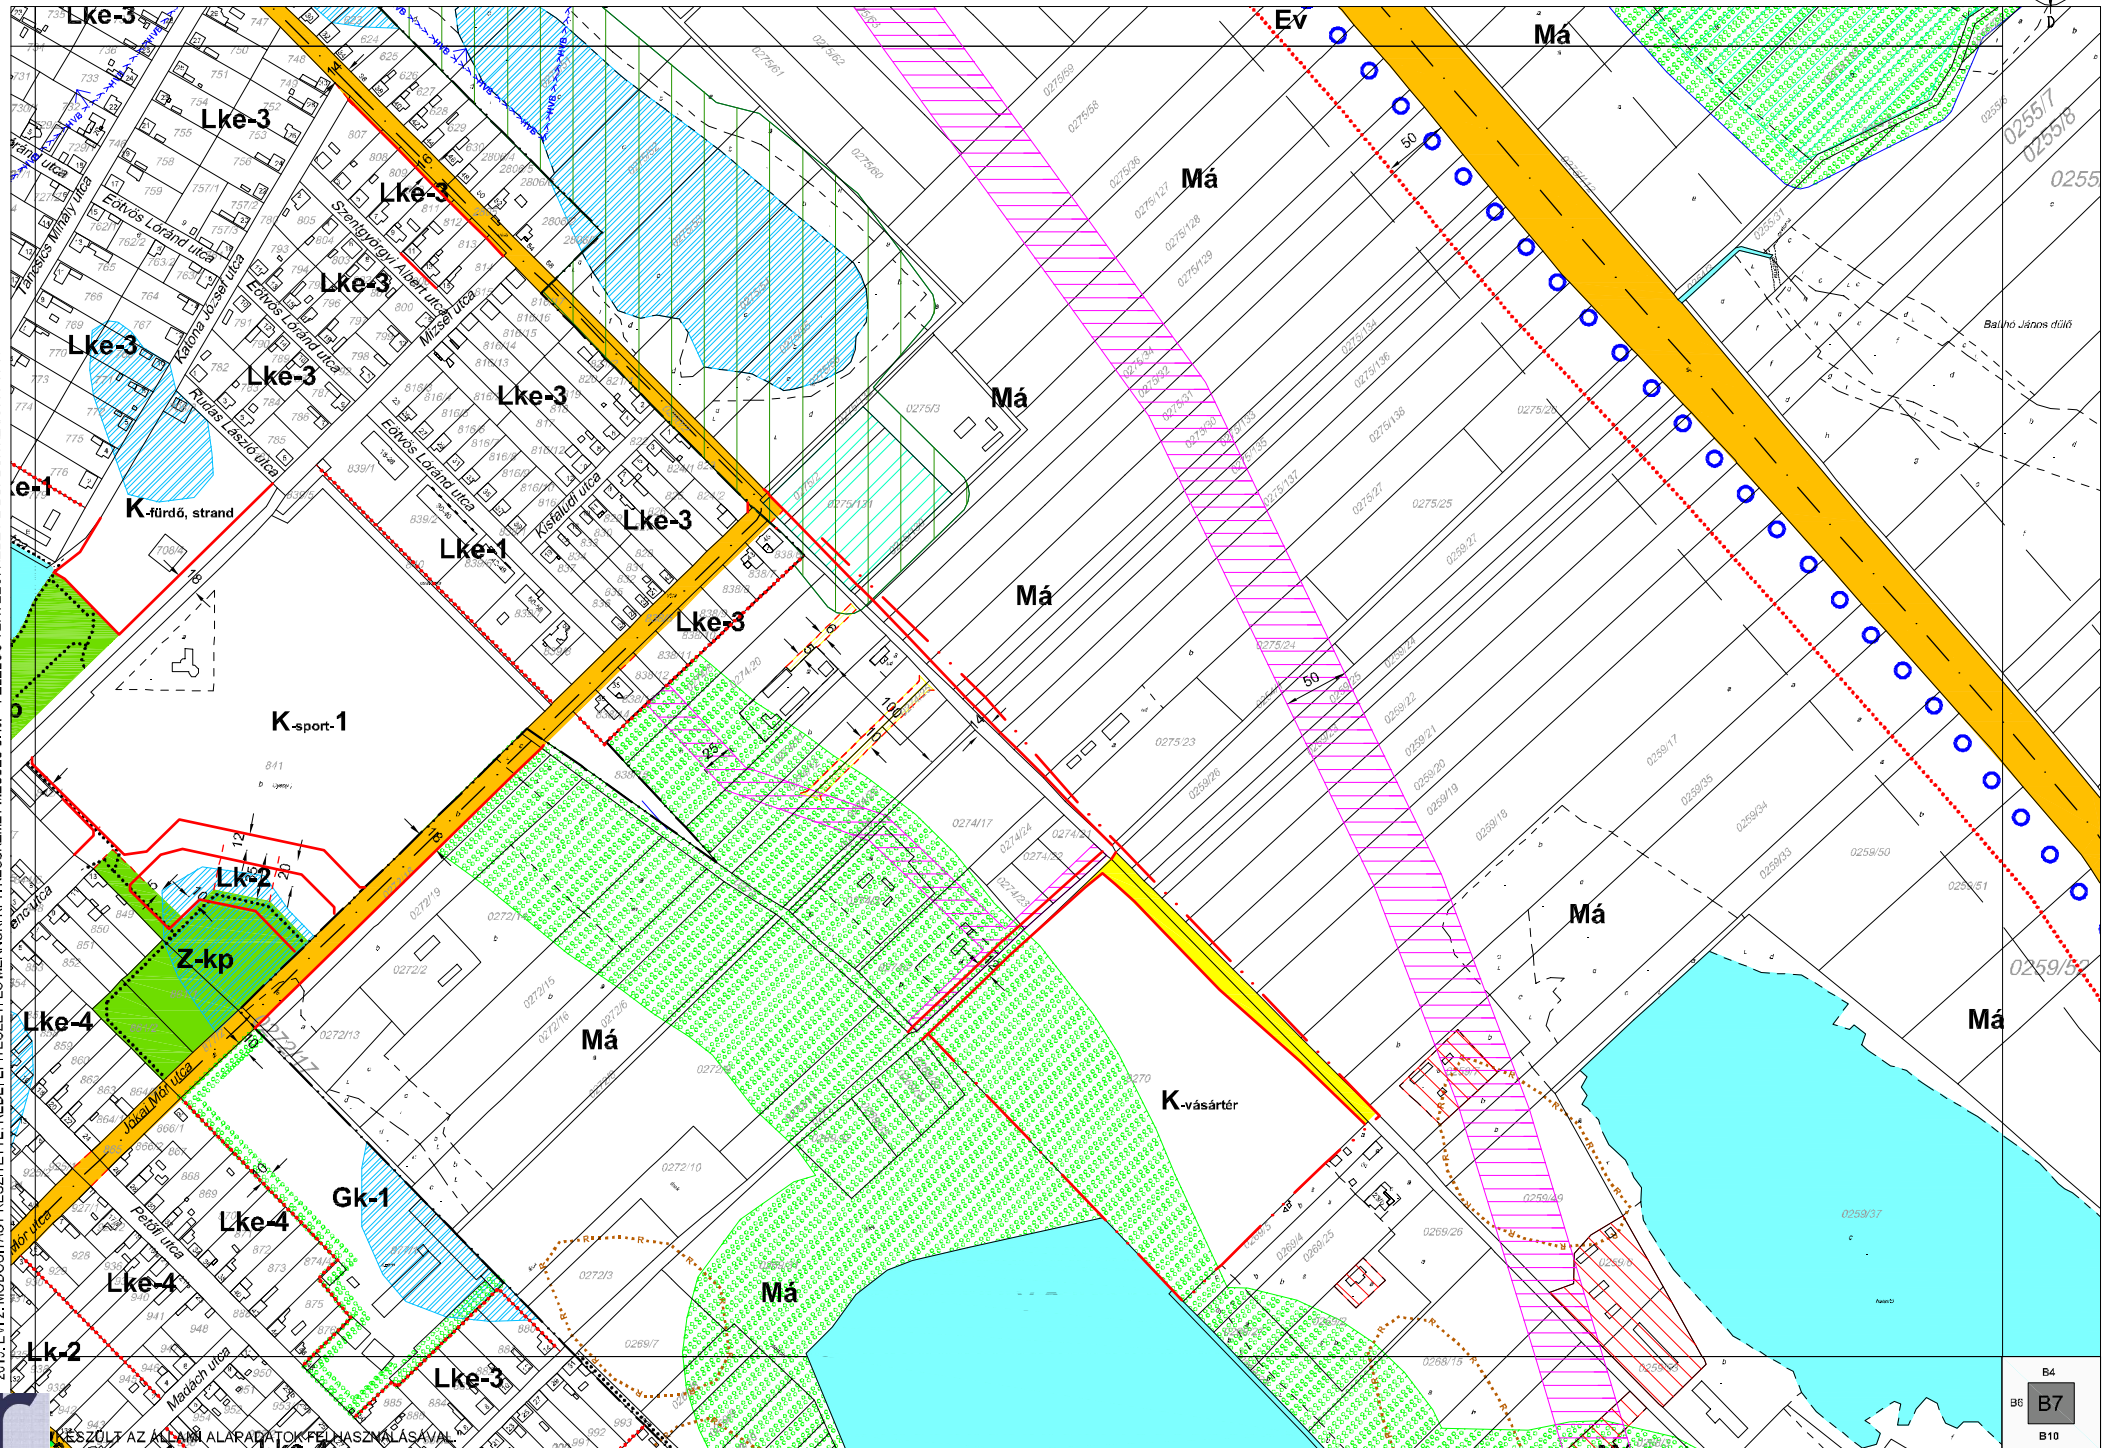

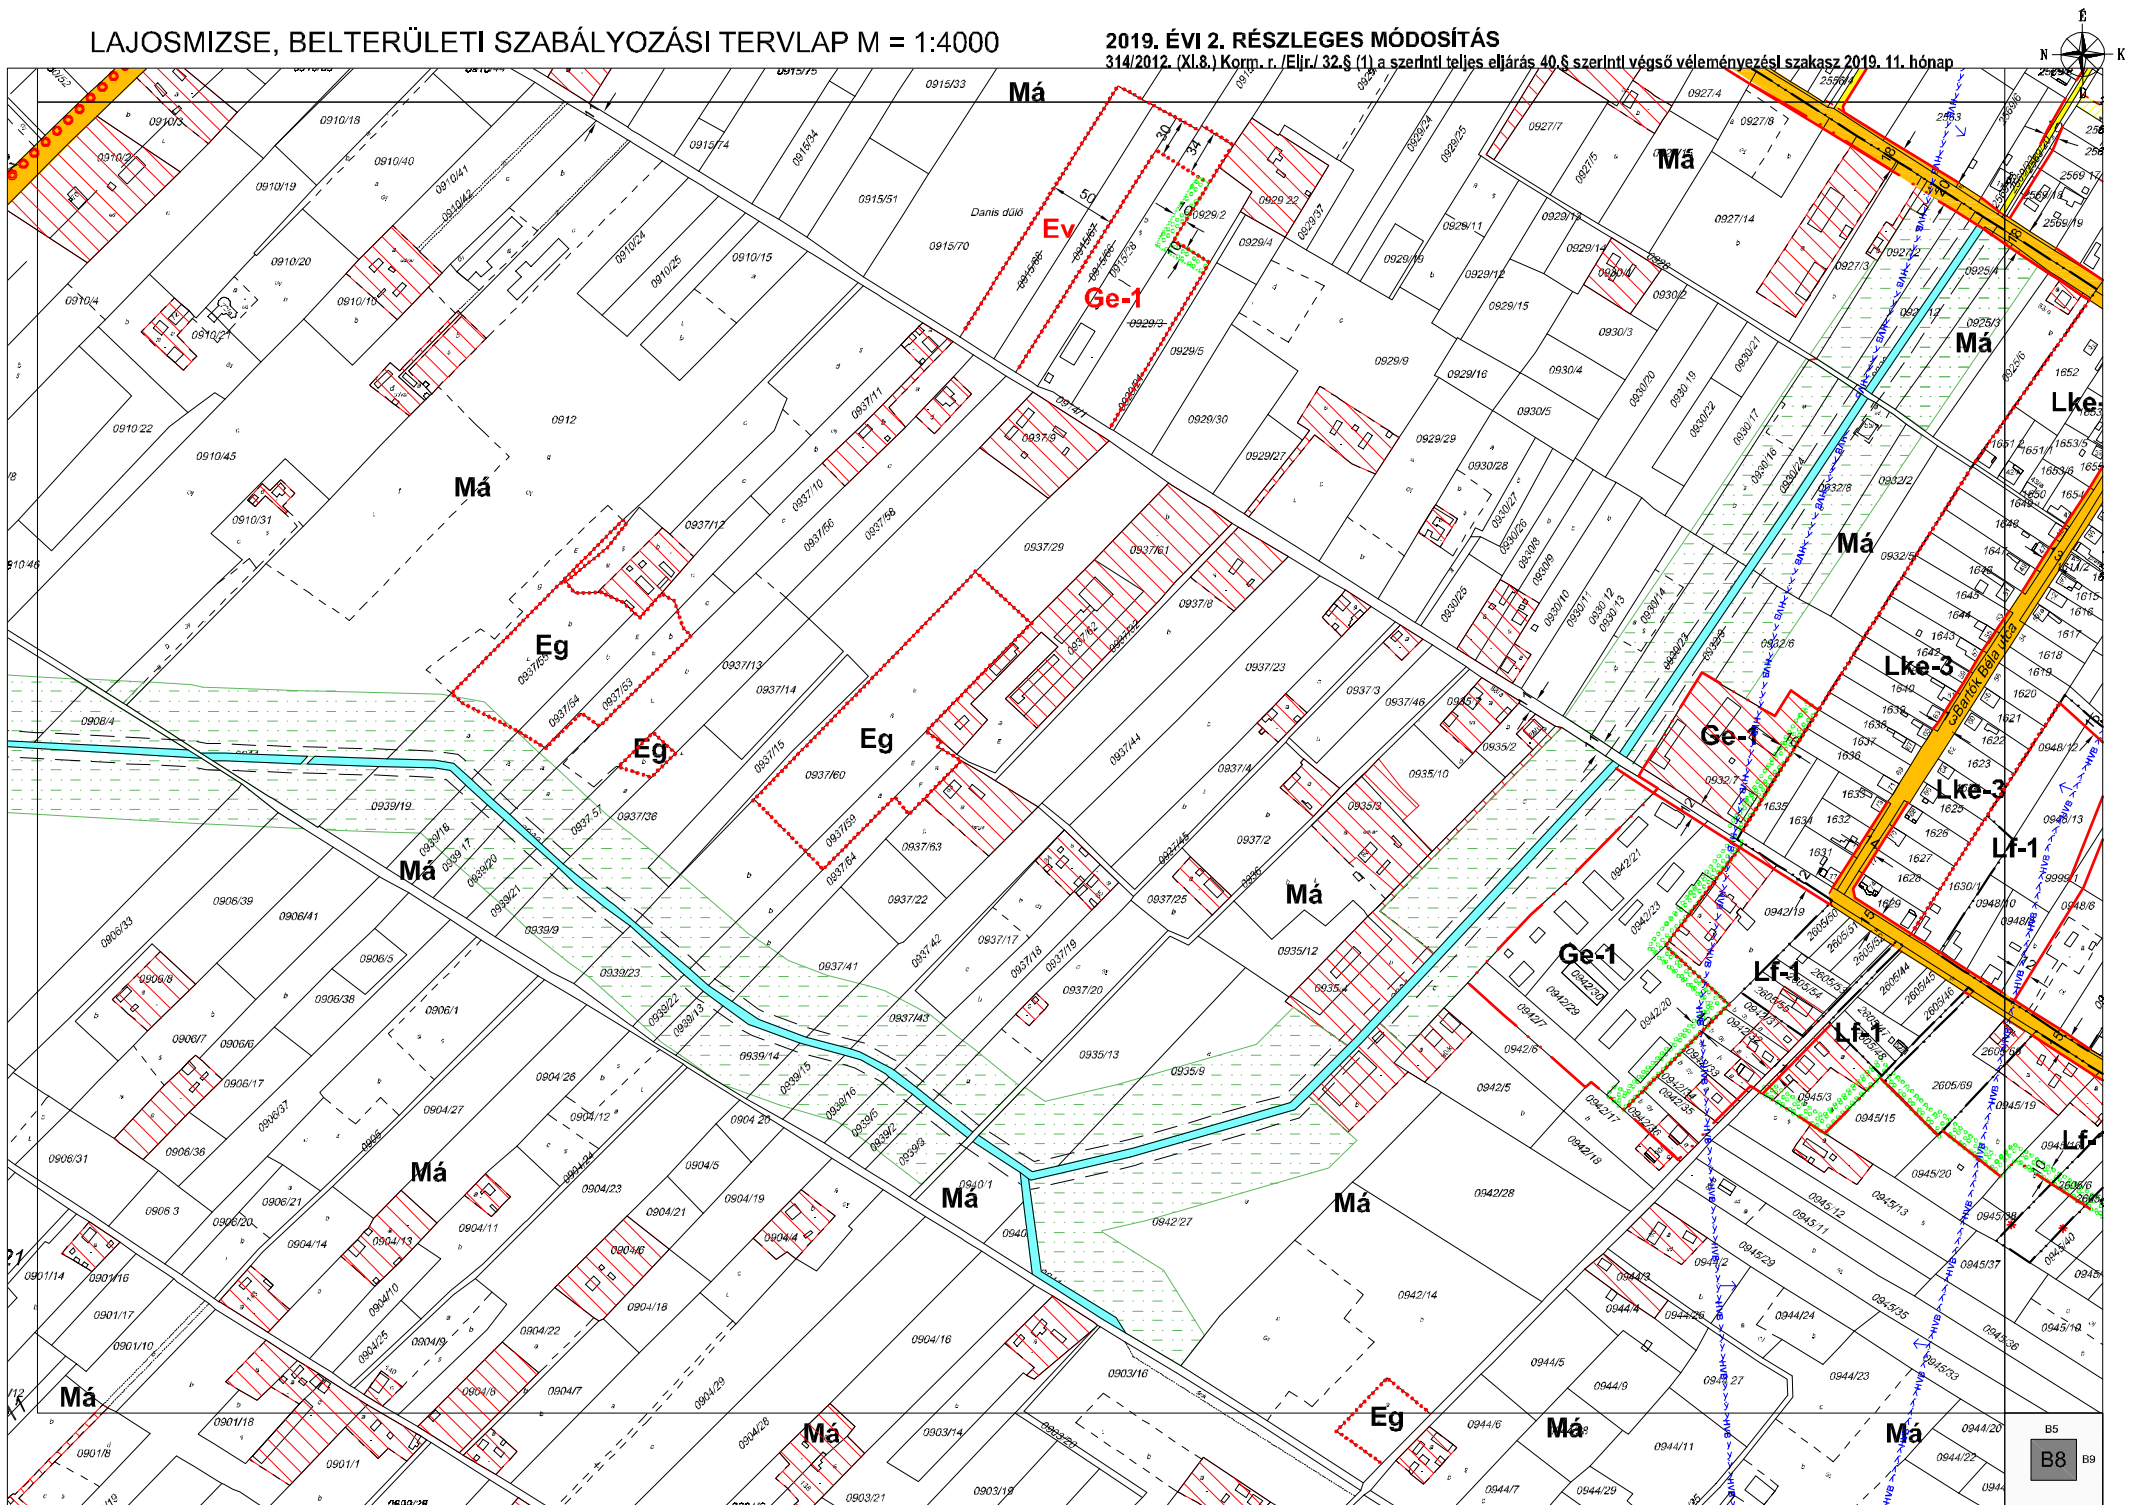

2019. ÉVI 2. MÓDOSÍTÁST KÉSZÍTETTE: RÉDEI ÉPÍTÉSZETI ÉS MÉRNÖKI KFT. KECSKEMÉTI MÉCSES U.40. FELELŐS TERVEZŐ: RÉDEINÉ BONDOR KLÁRA TT-03-0093

314/2012. (XI.8.) Korm. r. /Eljr./ 32.§ (1) a szerinti teljes eljárás 40.§ szerinti végső véleményezési szakasz 2019. 11. hónap

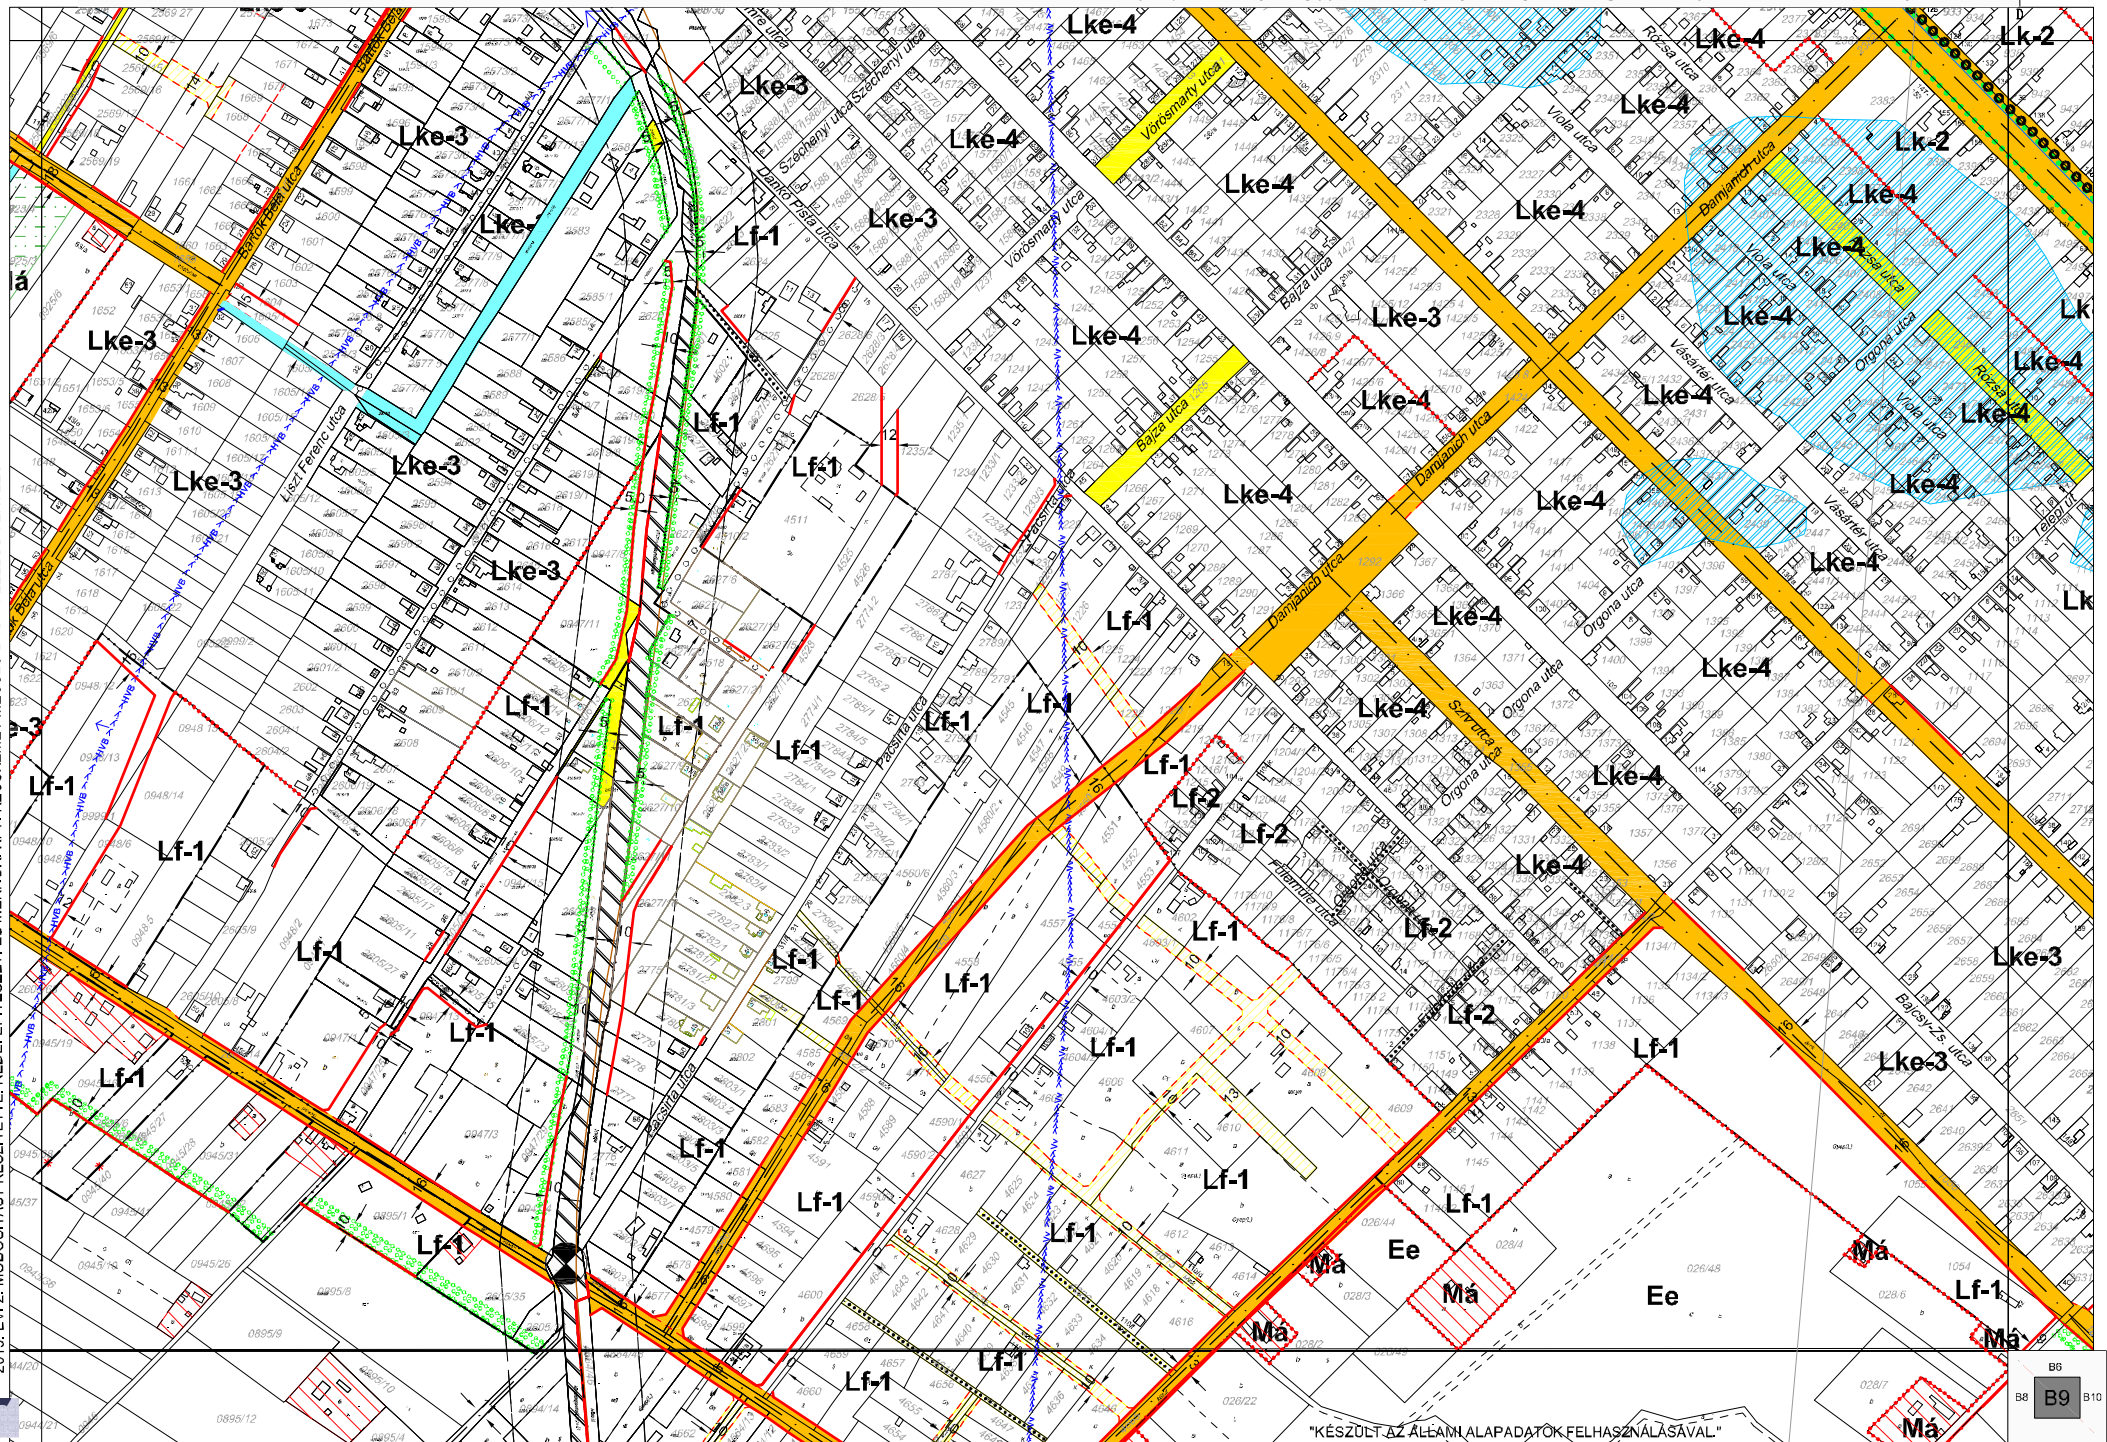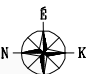

"KÉSZÜLT AZ ÁLLAM ALAPADATOK FELHASZNÁLÁSÁVAL."



2019. ÉVI 2. MÓDOSÍTÁST KÉSZÍTETTE: RÉDEI ÉPÍTÉSZETI ÉS MÉRŐI KFT. KECSKEMÉT MÉCSÉS U40. FELELŐS TERVEZŐ: RÉDEINÉ BONDOR KLÁRA TT-03-0093

