

GOMBA KÖZSÉG
KÜLTERÜLET SZABÁLYOZÁSI TERV
MÓDOSÍTÁS (FEDVÉNYTERV)
M4 GYORSFORGALMI ÚT BEILLESZTÉSE
KSZT/2016.M
M = 1 : 10000

Gomba Község Önkormányzata
../2016. (.....) sz. önkormányzati rendeletének
1. számú melléklete
2016. JÚLIUS

JELMAGYARÁZAT

Tervezési terület határa

Közigazgatási határ

A SZABÁLYOZÁS ALAPELEMEI

Szabályozási vonal

Építési övezet, övezet határa

Beépítésre nem szánt övezetek jele

KÖu-1 Közlekedési terület - állami kezelésű közutak övezet

Mé Mezőgazdasági terület - szántóföldi növénytermesztés övezet

A SZABÁLYOZÁS MÁSODLAGOS ELEMEI

Kötelező megszüntető jel


VÉDELEM, KORLÁTOZÁS, KÖTELEZETTSÉG

- Örökségvédelem

RL Régészeti lelőhely határa

- Egyéb korlátozó tényezők

Védőtávolság határa

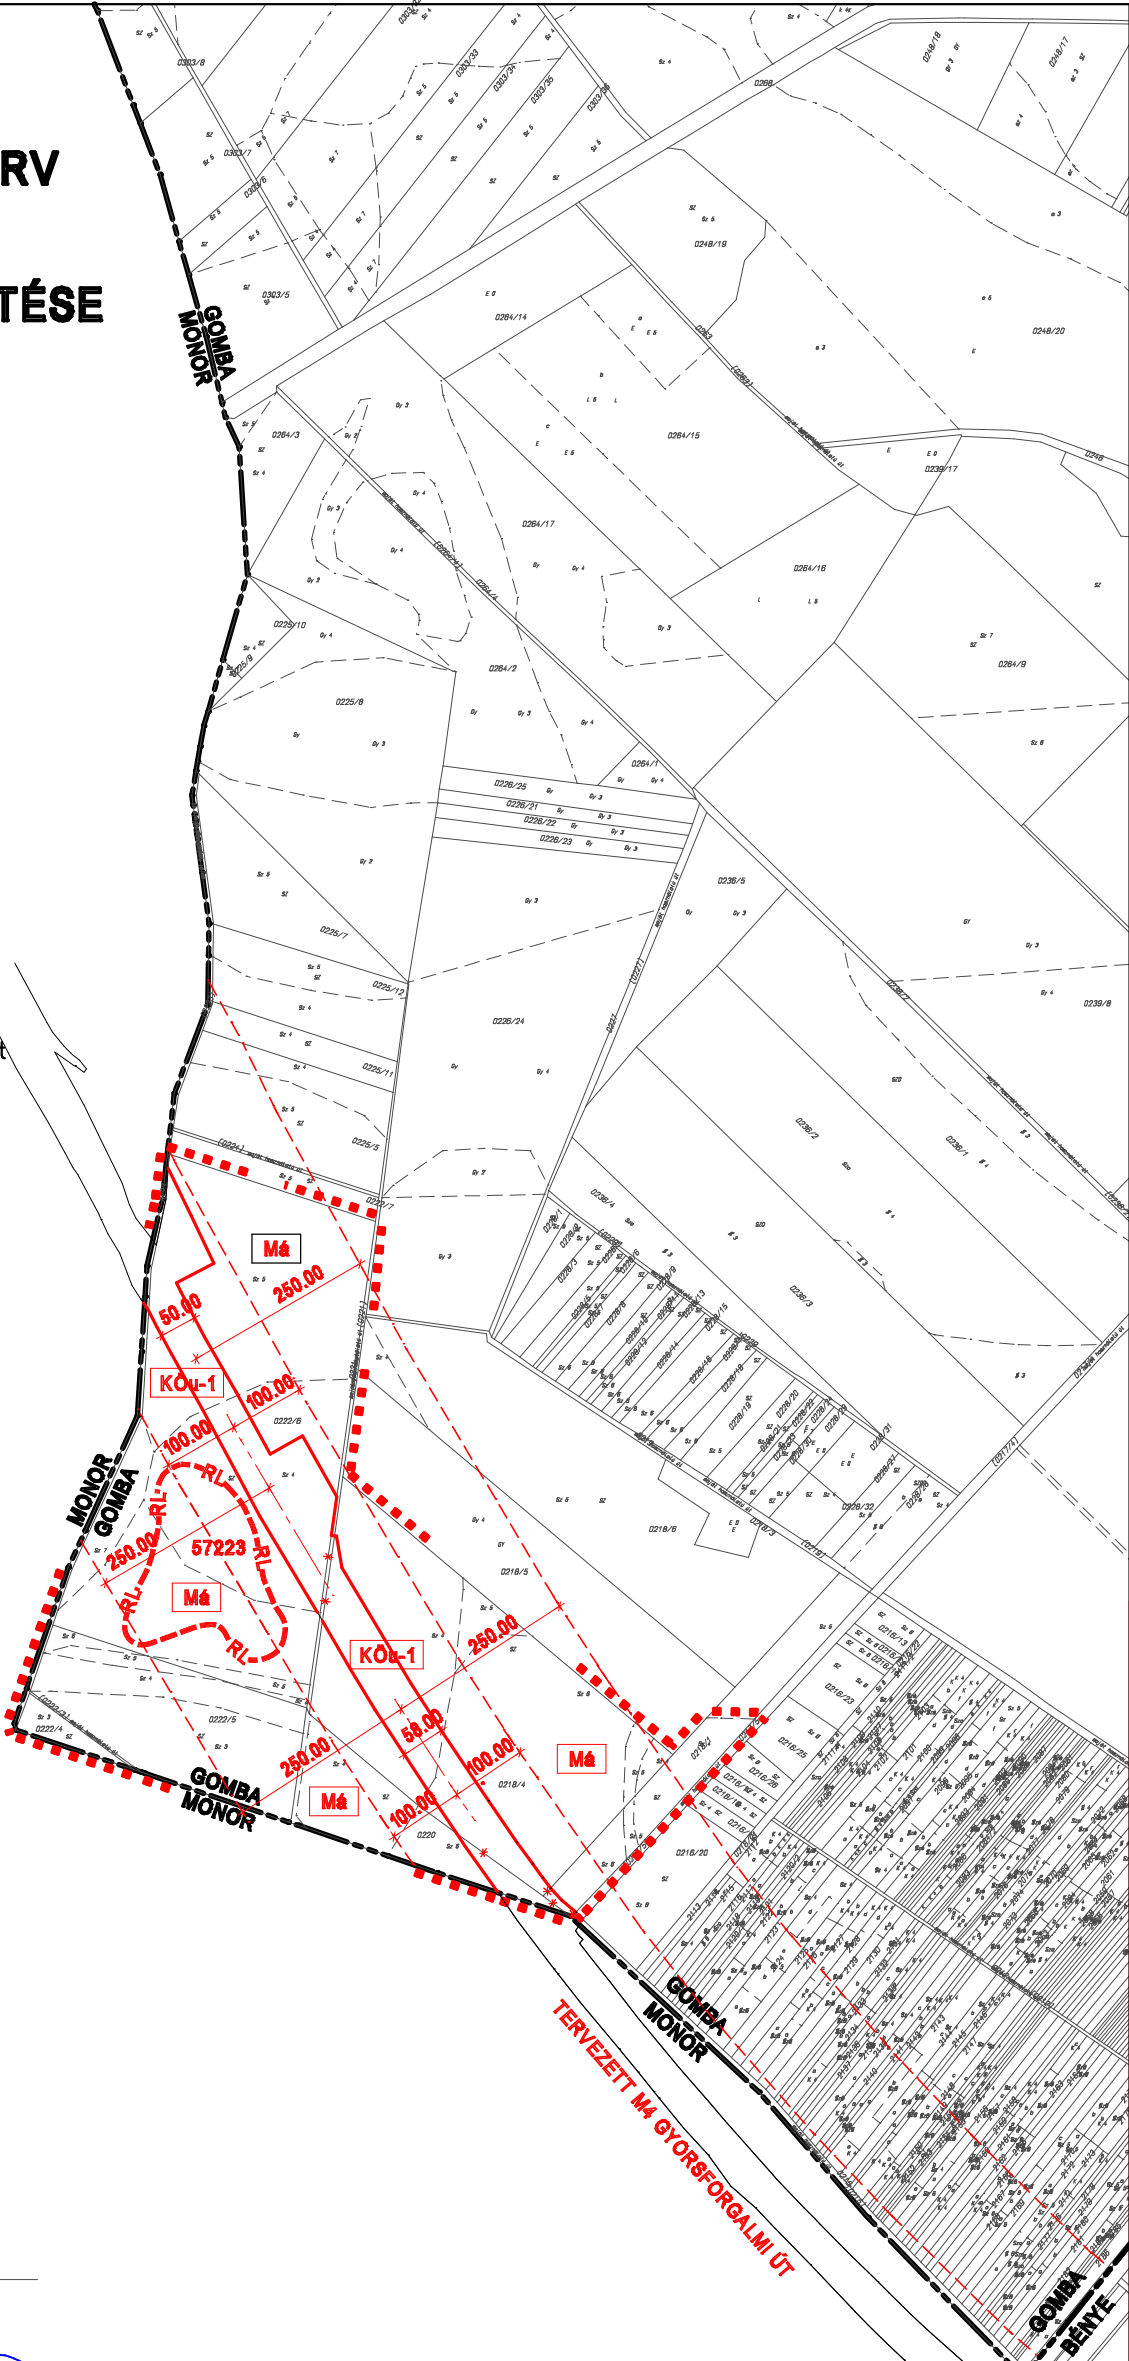

A.D.U. Építész Iroda Kft.
ARCHITECTURAL DESIGN AND URBAN PLANNING
1111 Budapest, Kruspér u. 1/c. Tel: 06 1 209 73 30
info@aduepitesz.hu

Felelős tervező:	dr. Gajdos István okl. építészmérnök településtervező vezető tervező	TT1 01-0072
Településtervezés:	Cs. Kelemen Ágnes okl. építészmérnök településtervező vezető tervező	TT1 01-0760
Zöldfelület, környezetvédelem tájrendezés:	Vincze Attila okl. táj-és kertépítész vezető tervező Nemcsók Márton okl. tájépítészmérnök	TK/1 01-5089
Közlekedéstervezés:	Püski Ottó okl. építőmérnök vezető tervező	Tkő 01-2745

2016. július
Készült az állami alapadatok felhasználásával.