

ÜLLŐ VÁROS SZABÁLYOZÁSI TERV - MÓDOSÍTÁS

m=1:4 000

1. melléklet a .../2020. (... ..) önkormányzati rendelethez
1.2. melléklet a 20/2017. (VII. 08.) önkormányzati rendelethez

jelmagyarázat:
kötelező szabályozási elemek

..... építési övezet, övezethatár

Jelmagyarázat

modosítással érintett terület határa

építési övezetek, övezetek
beépítésre nem szánt övezetek

KÖu


közüti közlekedési

Eg

gazdasági rendeltetésű erdő

Kb-O

különleges oktatási központhoz tartozó

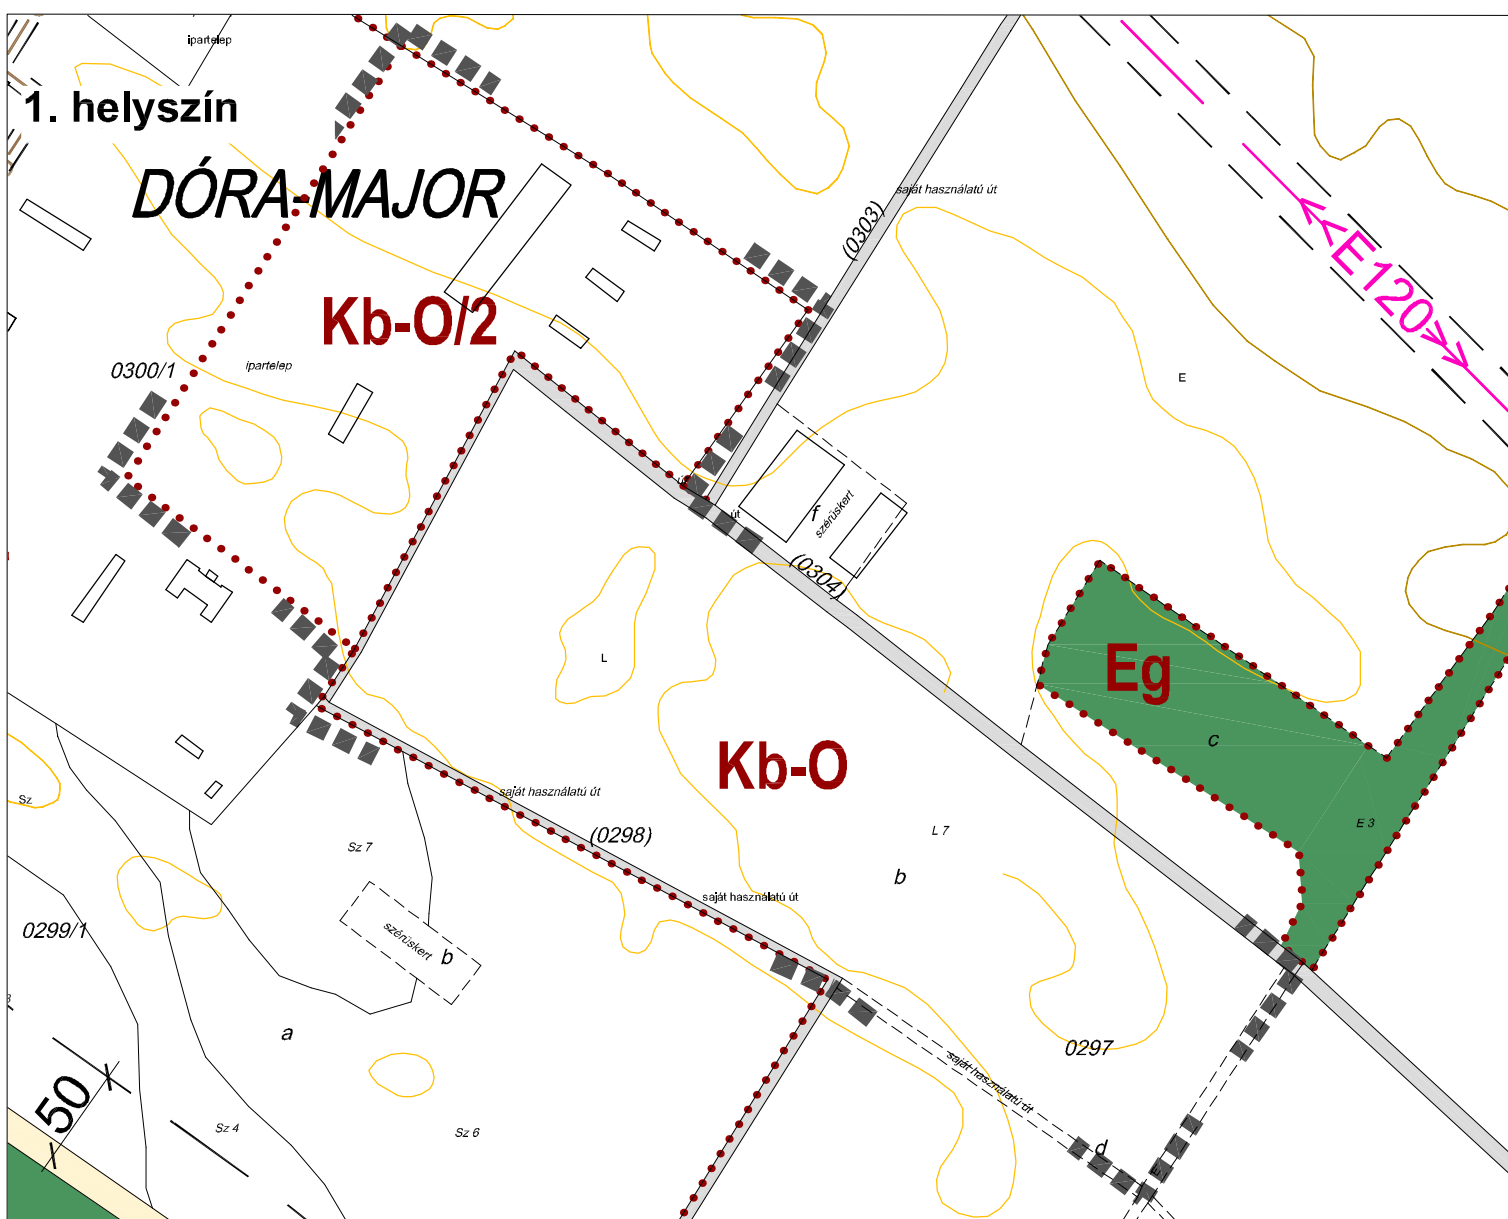

Az alaptérkép az állami alapadatok felhasználásával, földhivatal által hitelesített ingatlan-nyilvántartási térképre készült, magassági adatokkal az 1:10 000-es léptékű topográfiai térkép alapján egészült ki.



Tér-T-Rend Kft.
Cím:
1016. Budapest, Gellérthegy u. 16.
Iroda:
1027. Budapest, Margit krt. 26.
Telefon / Fax:
+36 1 488 0202 / +36 1 488 0199
Web:
www.tertrend.hu
Email:
tertrend@tertrend.hu

Felkészítő tervező:
Wolf Beáta
vezető településtervező
TT/1E-01-2394
Wolf Beáta

Munkatársak:
Révész László
településtervező
Cseri Gabriella
településtervező
Farkas Zsuzsanna
tájrtervező és kertépítő mérnök BSC.

Megbízó:
Üllő Város Önkormányzata
2225 - Üllő, Templom tér 3.
Munka megnevezése:
**Üllő Város
Településrendezési terv - Módosítás**

Rajz megnevezése:
**SZABÁLYOZÁSI TERV MÓDOSÍTÁSA
AZ 1. RÉSZTERÜLETRE**
Dátum: **2020. 09.**
Mérretarány: **M=1:4 000**
Rajzsorszám: **SZ-1/M-2**

Adorján Anna
településrendezési, közlekedési és
tájrtervező
TK 13-1263

Adorján Anna

Tóth Attila Gábor
településrendezési közlekedési tervező
K14-1-01-10669

Tóth Attila Gábor

Felhős Koppány
településrendezési vízi-közmű tervező
TV-T-01-7809

Felhős Koppány

Cserekyei Tibor
településrendezési energia-közmű tervező
TE-T-01-6838

Cserekyei Tibor

Molnár Attila
településrendezési hírközlési tervező
TH-T-01-8341

Molnár Attila