


BUDAPEST FŐVÁROS VIII. KERÜLET JÓZSEFVÁROS  
NÉPSZÍNHÁZ NEGYED, KEREPESDŰLŐ  
és SZÁZADOS NEGYED ÉPÍTÉSI SZABÁLYZATA  
Hatályos: 2019. ....-tól

... / 2019. .... önk. rendelet  
1. melléklet  
**SZABÁLYOZÁSI TERV**  
m1:2000


szelvényezés

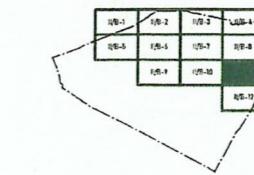

szelvény száma:

**11**

57

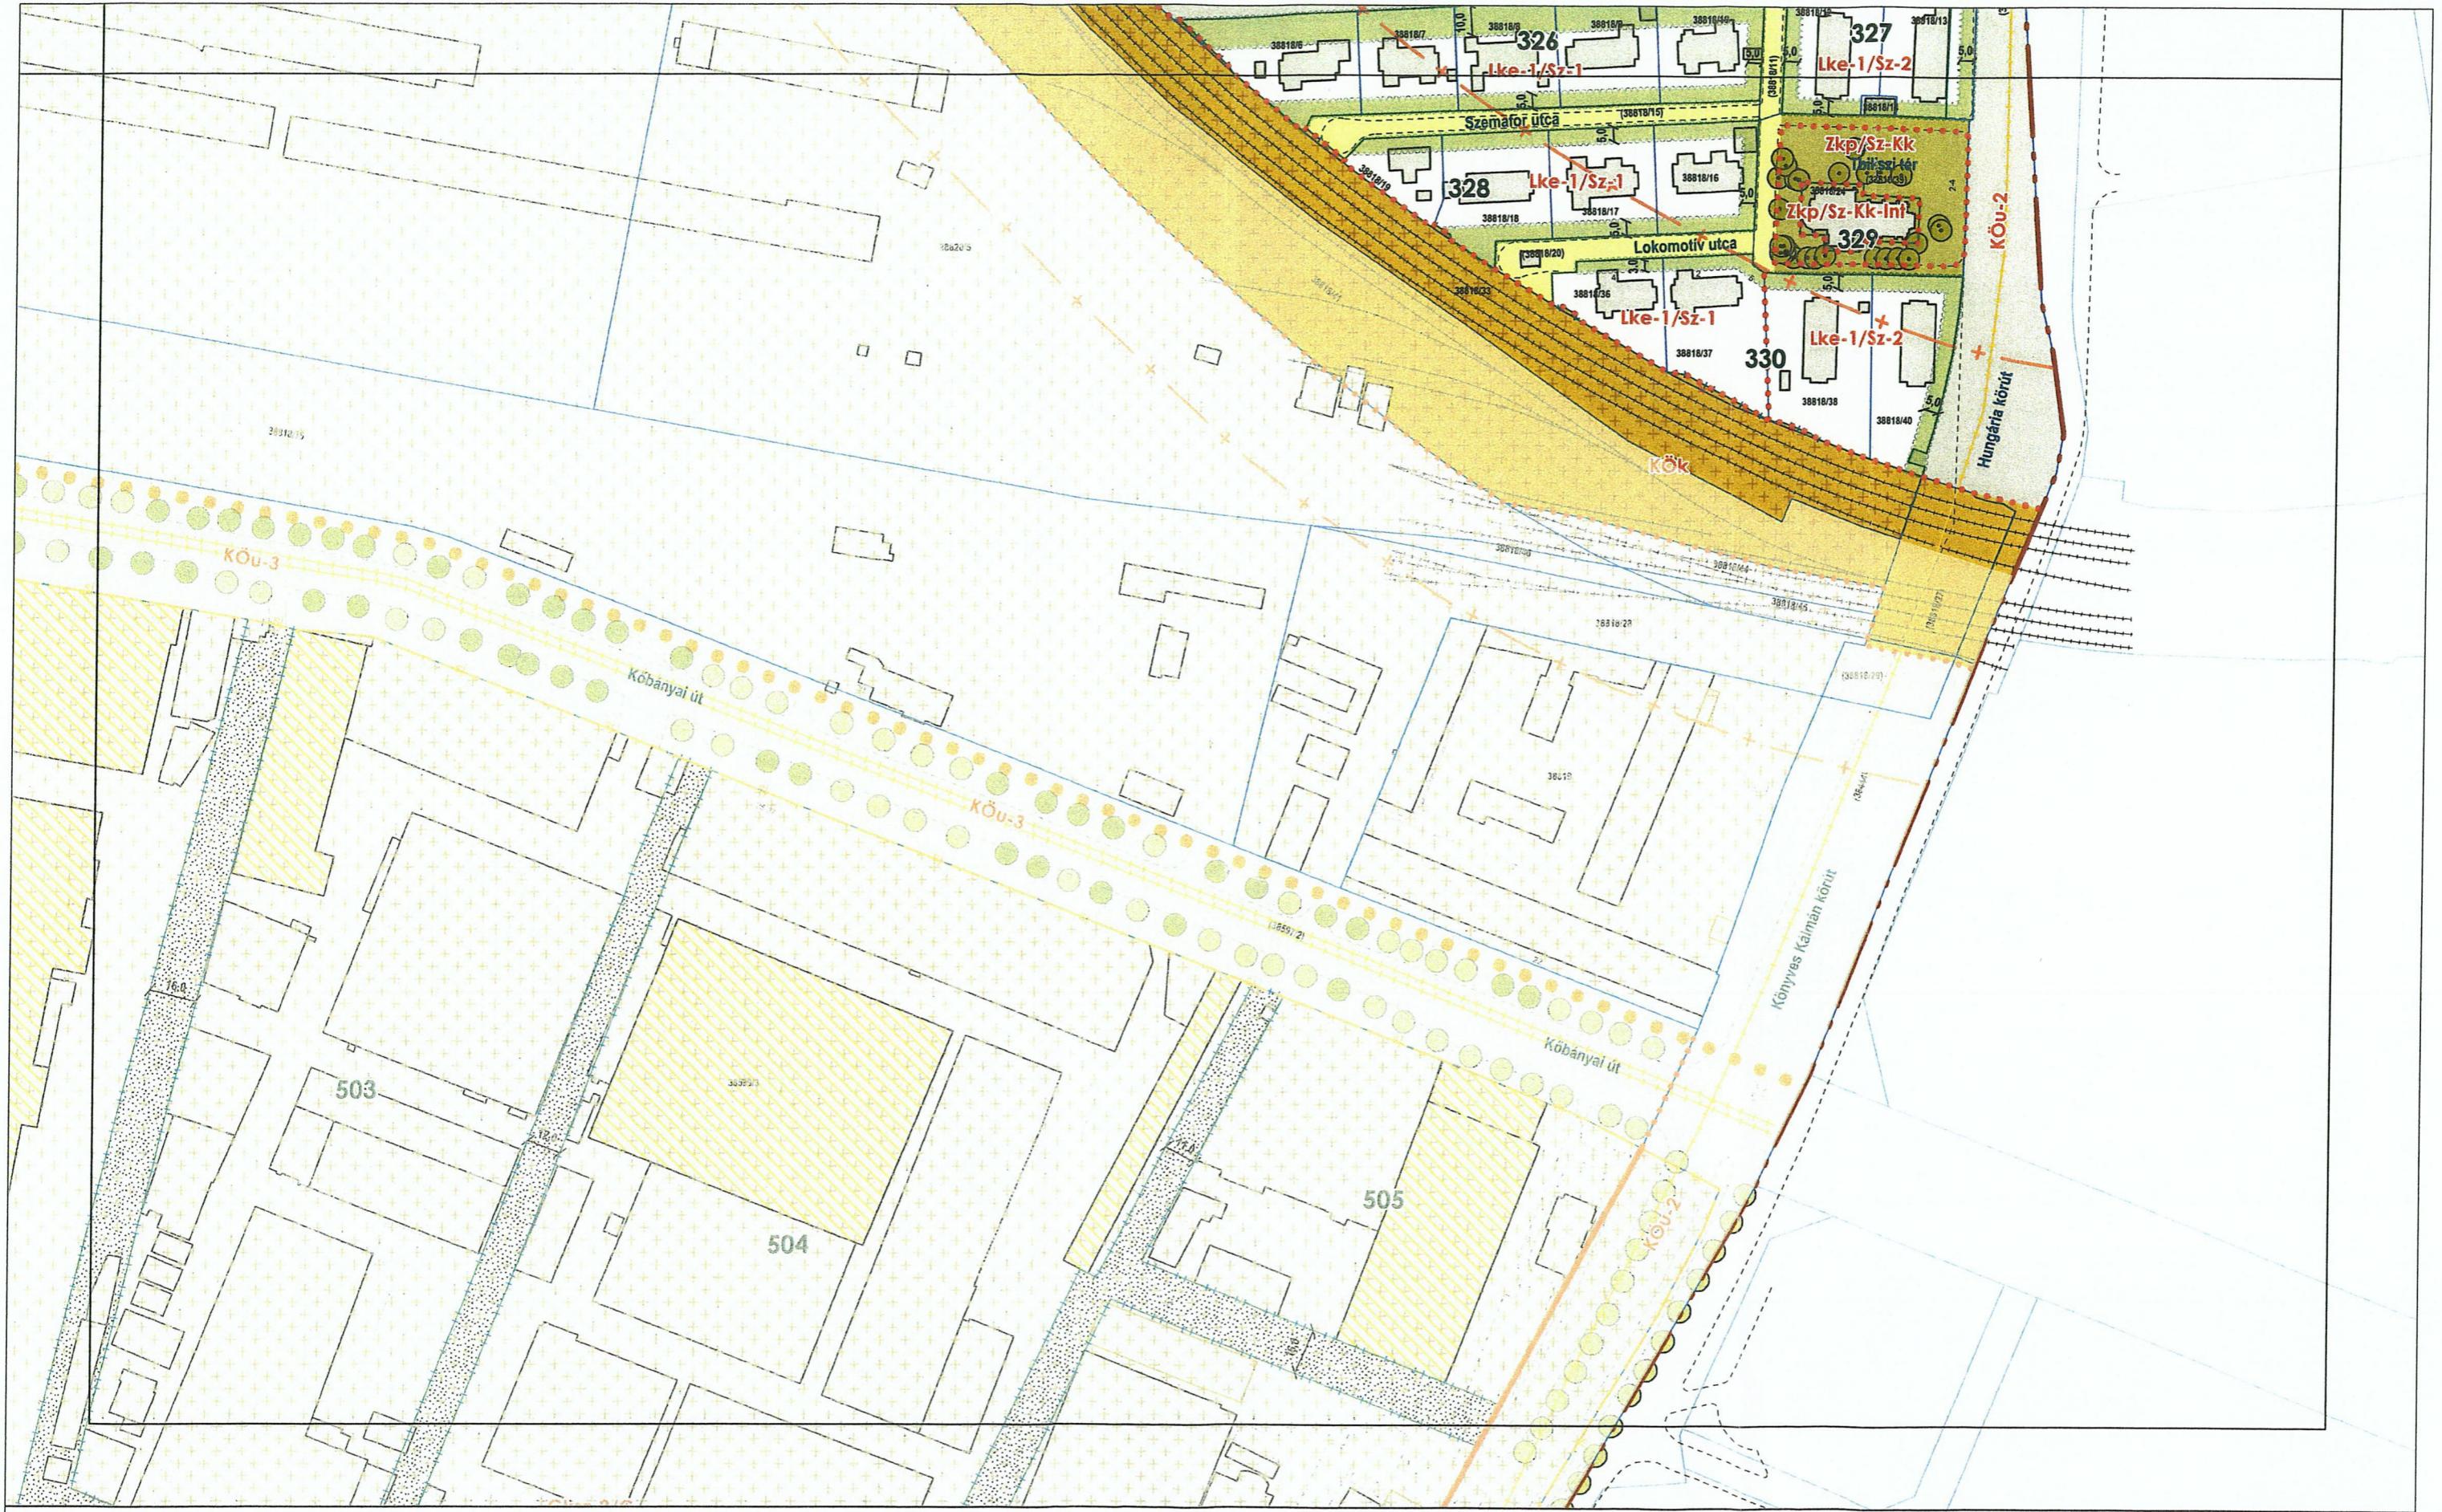

BUDAPEST FŐVÁROS VIII. KERÜLET JÓZSEFVÁROS  
NÉPSZÍNHÁZ NEGYED, KEREPESDŰLŐ  
és SZÁZADOS NEGYED ÉPÍTÉSI SZABÁLYZATA  
Hatályos: 2019. .... -tól

... / 2019.(....) önk. rendelet  
1. melléklet  
**SZABÁLYOZÁSI TERV**  
m1:2000



szelvény száma:  
**12**  
h.8