

ÚJVÁRFALVA
TELEPÜLÉSRENDEZÉSI TERVÉNEK
MÓDOSÍTÁSA
A 038/10 HELYRAJZI SZÁMRA
VONATKOZÓAN
MÓDOSÍTOTT SZABÁLYOZÁSI
TERV KIVONATA

JELMAGYARÁZAT:


MEGLÉVŐ:	TERVEZETT:
	TERVEZÉssel érintett terület határa
	SZABÁLYOZÁSI VONAL
	SZABÁLYOZÁSI SZÉLESSÉG
	ÖVEZETI HATÁR
	TERÜLETFELHASZNÁLÁSI EGYSÉG HATÁRA
	ÖKOLÓGIAI (ZÖLD) FOLYOSÓ ÖVEZETE
	VÉDETT TERMÉSZETI TER. VÉDŐÖVEZETE
	TÁJKÉPVÉDELMI TERÜLET ÖVEZETE

BEÉPÍTÉSRE SZÁNT TERÜLET:

	KÜLÖNLEGES TERÜLET - SZABADIDŐPARK
	KÜLÖNLEGES TER. - TURIZMUSTERÜLET
	KÜLÖNLEGES TERÜLET-TEMETŐ

BEÉPÍTÉSRE NEM SZÁNT TERÜLET:

	ERDŐTERÜLET-GAZDASÁGI
	ERDŐTERÜLET-VÉDELMI
	ERDŐTERÜLET-EGÉSZSÉGÜGYI, TURISZTIKAI, SZOCIÁLIS
	ÁLTALÁNOS MEZŐGAZDASÁGI TERÜLET RÉT, LEGELŐ TERÜLET
	KÖZLEKEDÉSI TERÜLET - ÚT
	KÖZLEKEDÉSI TERÜLET - KÖTÖTPÁLYÁS (KISVASÚT)
	VÍZGAZDÁLKODÁSI TERÜLET
	ÁLTALÁNOS MEZŐGAZDASÁGI TERÜLET-SZÁNTÓ
	ÁLTALÁNOS MEZŐGAZDASÁGI TERÜLET-RÉT, LEGELŐ
	ÁLTALÁNOS MEZŐGAZDASÁGI TERÜLET-NEM BEÉPÍTHETŐ
	ERDŐTERÜLET - VÉDELMI
	ERDŐTERÜLET - GAZDASÁGI
	ERDŐTERÜLET-EGÉSZSÉGÜGYI, TURISZTIKAI, SZOCIÁLIS
	VÍZGAZDÁLKODÁSI TERÜLET-NEM BEÉPÍTHETŐ
	KÖZLEKEDÉSI TERÜLET - ÚT
	KÖZLEKEDÉSI TERÜLET-KÖTÖTPÁLYÁS (KISVASÚT)

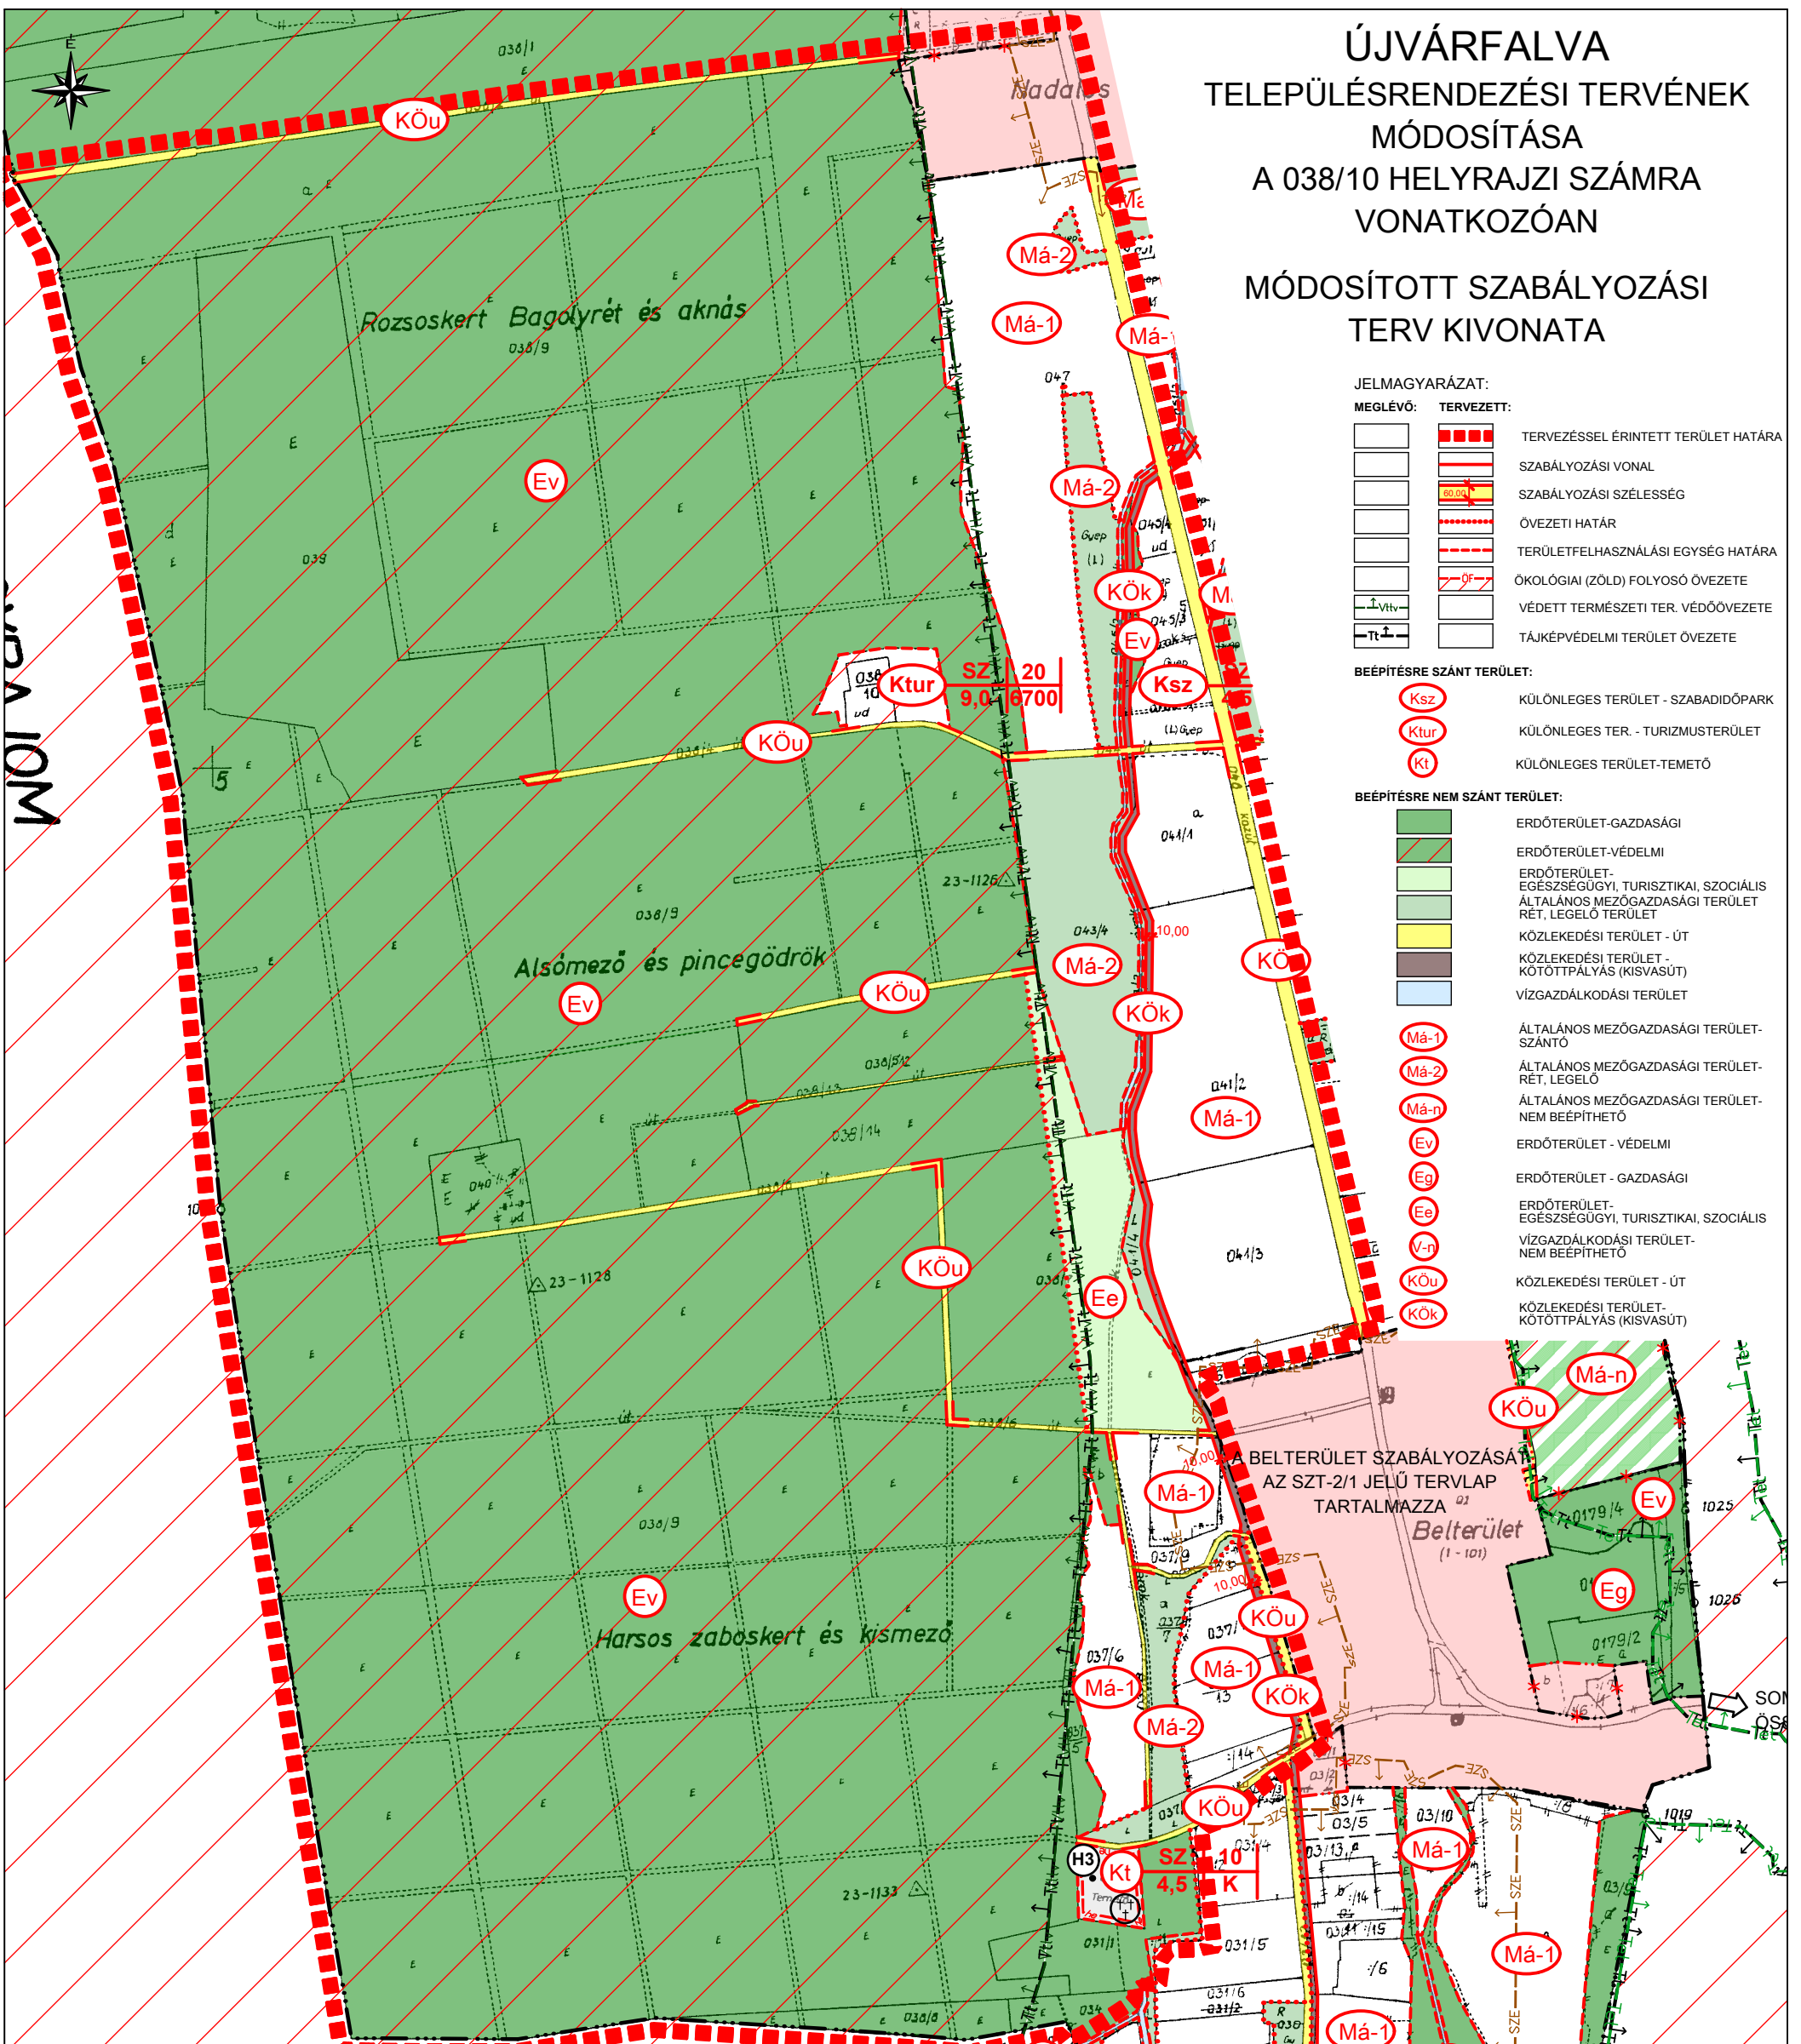

Jóváhagyva:
Újvárfalva Község Önkormányzata
Képviselő-testületének
8/2006. (XI.28.) számú
önkormányzati rendeletével

Módosítva:
Újvárfalva Község Önkormányzata
Képviselő-testületének
9/2011.(XI.6.) számú
önkormányzati rendeletével.



JELZÓSZÁM:
50-1560/2011

DÁTUM:
2011. október 11.

ÉPÍTÉSZETI TERVEZÉS: ARKER STÚDIO ÉPÍTÉSZETI ÉS KERESKEDELMI KFT.
7400 KAPOSVÁR, DÓZSA GY. U. 21. TEL/FAX: 82 / 427-043 82/321-134
INTERNET:WWW.ARKER.HU E-MAIL_ ARKERSTUDIO@ARKER.HU

MUNKA MEGNEVEZÉSE: ÚJVÁRFALVA KÖZSÉG TELEPÜLÉSRENDEZÉSI
TERVÉNEK MÓDOSÍTÁSA

RAJZ MEGNEVEZÉSE: SZABÁLYOZÁSI TERV MÓDOSÍTÁS KIVONAT M=1:10000

MEGRENDELŐ: ÚJVÁRFALVA KÖZSÉG ÖNKORMÁNYZATA
7436 ÚJVÁRFALVA, SZABADSÁG TÉR 12.

TELEPÜLÉSTERVEZŐ: L. BALOGH KRISZTINA OKL. ÉPÍTÉSZMÉRNÖK
VEZETŐ TELEPÜLÉSTERVEZŐ TT 14-0007/2012
ARKER'S KFT. KAPOSVÁR, DÓZSA GY. U. 21.

MUNKATÁRS: VADÁSZ RUDOLF TELEPÜLÉSMÉRNÖK TT 14-0325/2012
ARKER'S KFT. 7400 KAPOSVÁR, DÓZSA GY. U. 21.

KÉSZÜLT AZ ÁLLAMI ALAPADATOK FELHASZNÁLÁSÁVAL

RAJZSZÁM:

SZT-1
M1

ALÁÍRÁS:

ALÁÍRÁS:

ALÁÍRÁS:

ALÁÍRÁS: