




ÉPÍTÉSI SZABÁLYZATA

Közút védőterülete miatti korlátozás
szabályozási zóna tervlapja

10. sz. melléklet

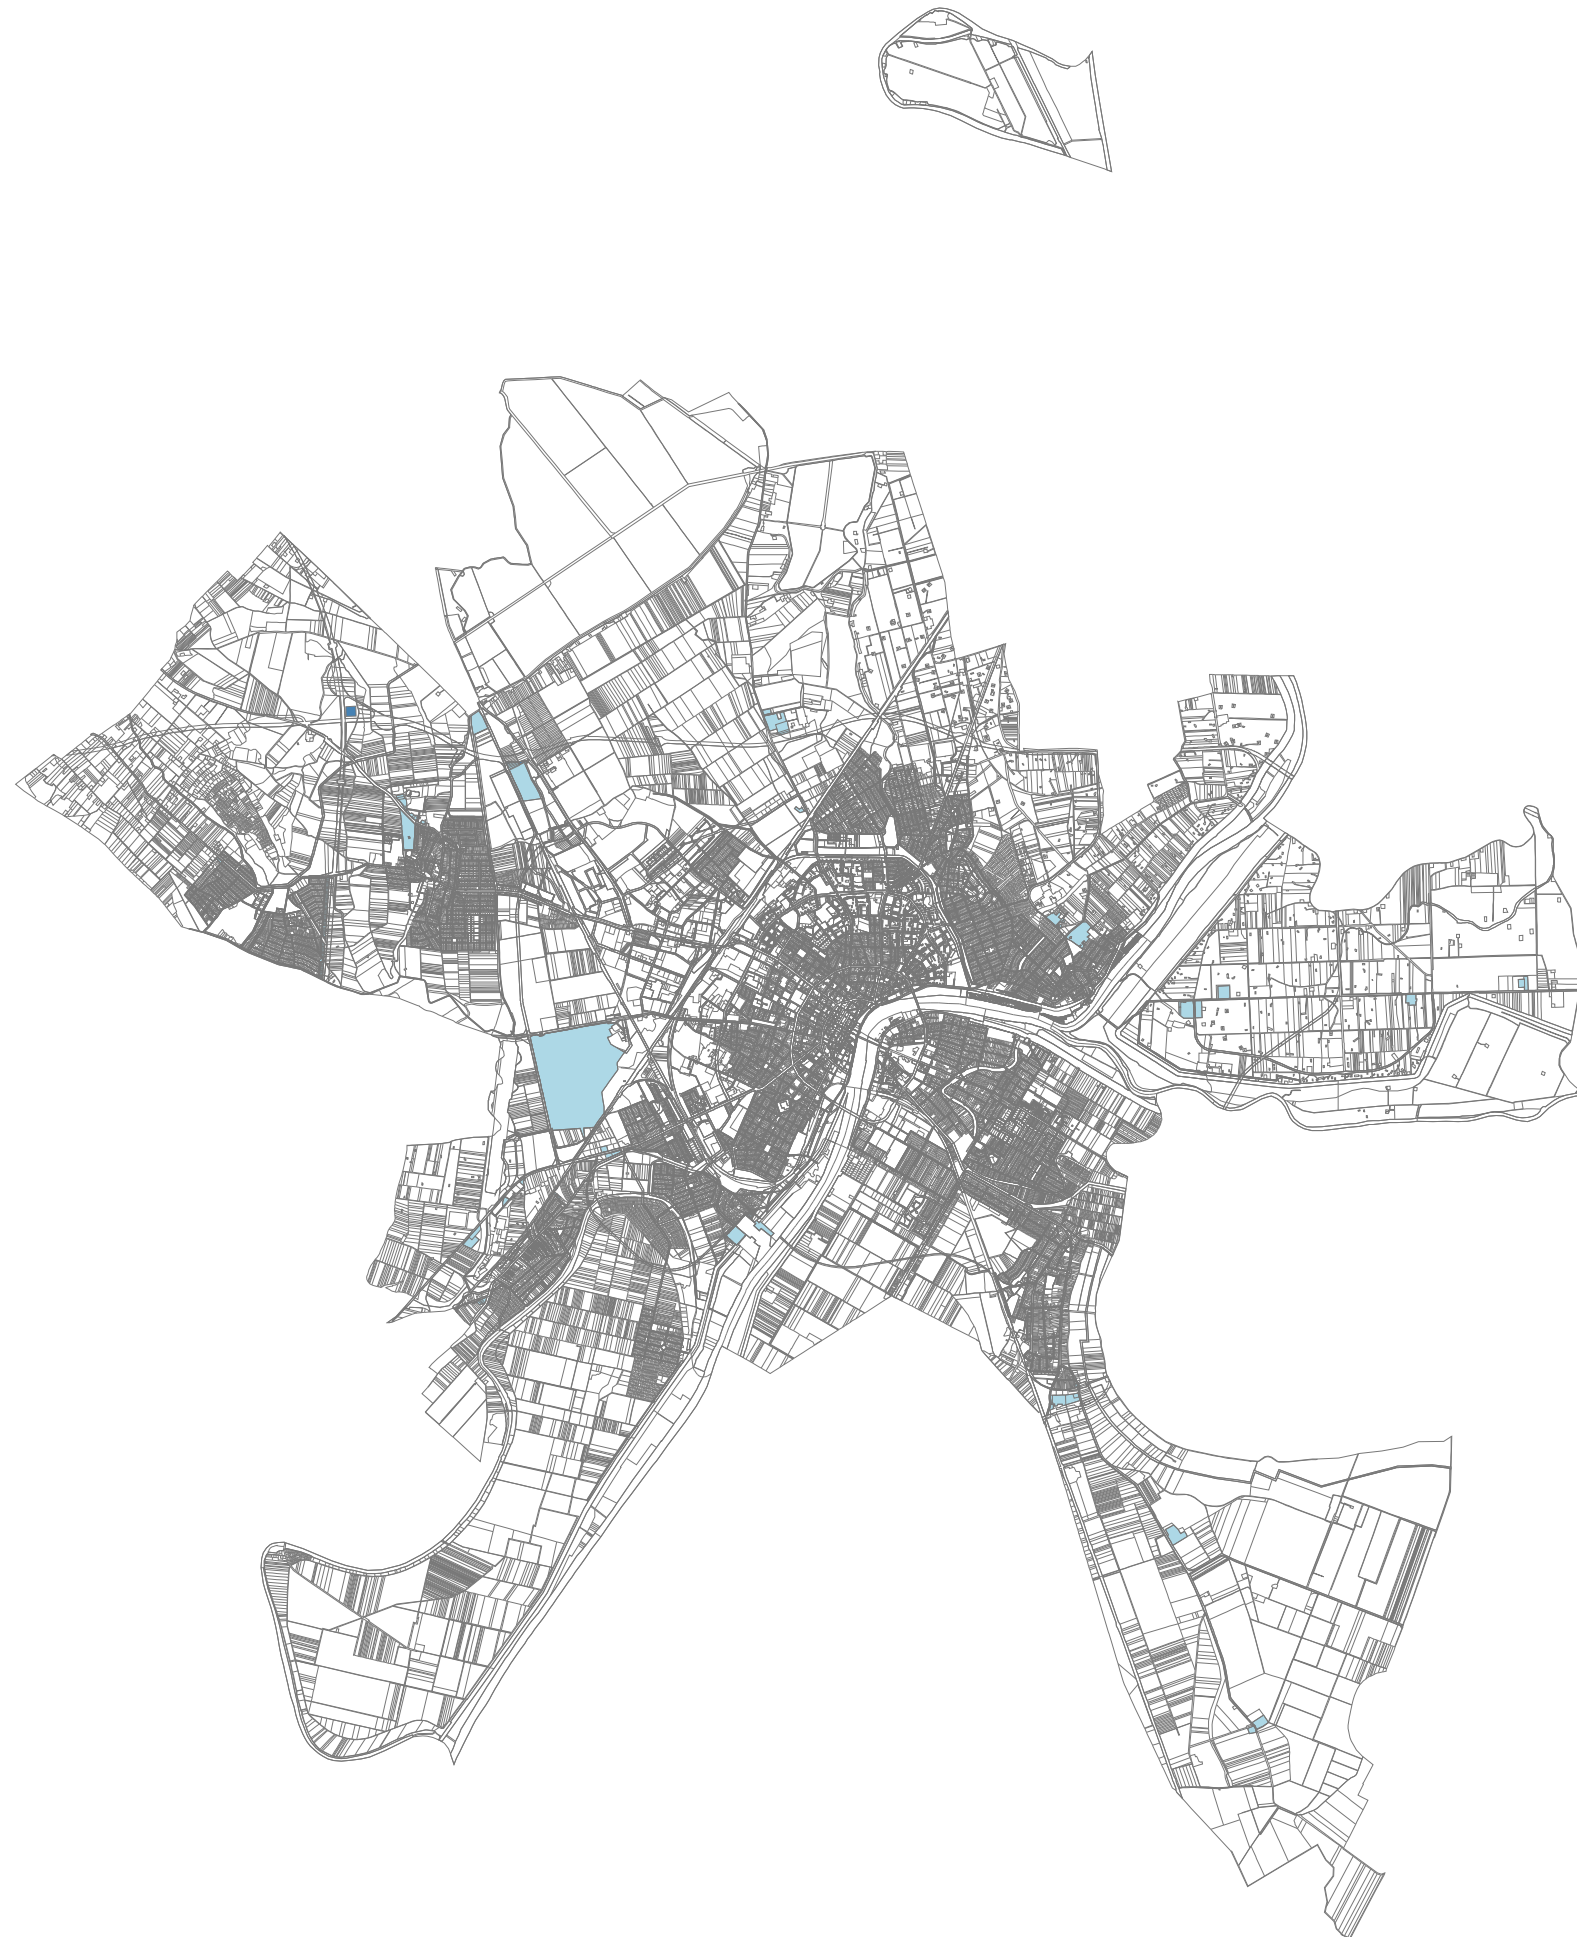

■ közút védőterülete miatti a telek egészen építési korlátozás
■ közút védőterülete miatti a telek egy részén építési korlátozás