


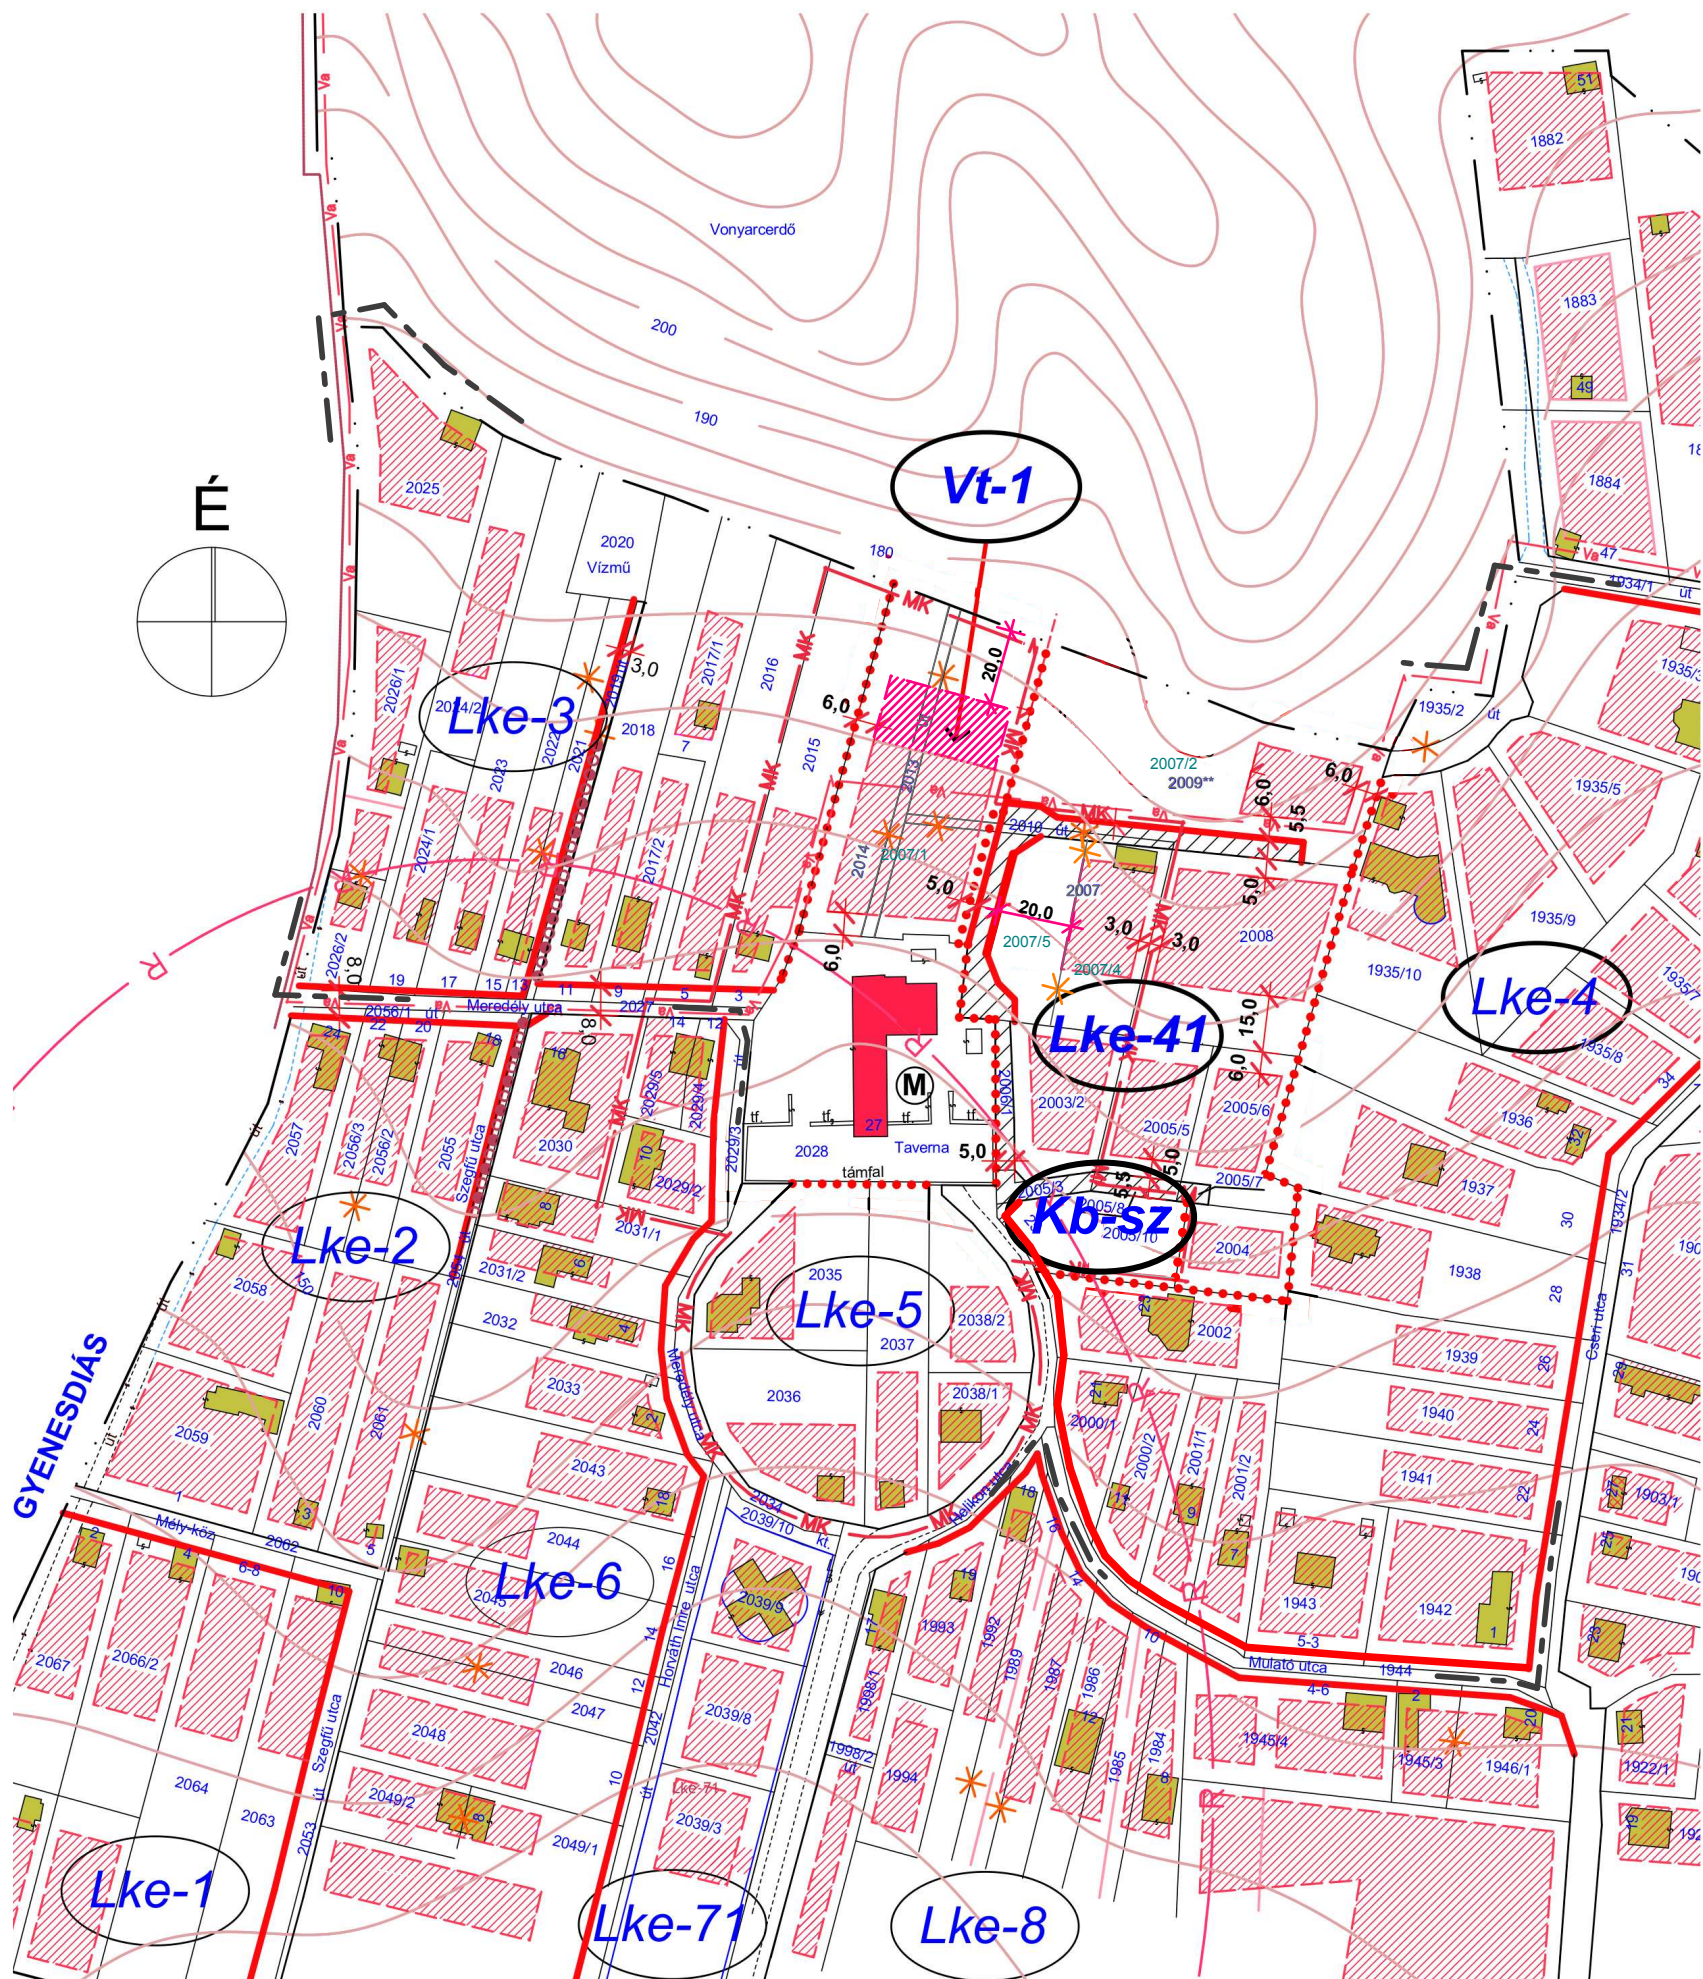

Jelmagyarázat:

--- Módosítással érintett telektömb határa

Az alaptérkép reambulálása:  
(tájékoztató elemek)

|        |                                                  |
|--------|--------------------------------------------------|
| 2007   | Törölt alaptérképi elem                          |
| 2007/5 | Új alaptérképi elem: telekhatár / helyrajzi szám |

Készült az állami alapadatok felhasználásával

|                                                     |   |   |
|-----------------------------------------------------|---|---|
| <b>M-SZT1</b><br><br>1 : 2 000<br><br>2013. 10. 06. | Megbízó:<br><b>Vonyarcvashegy Nagyközség Önkormányzata</b>   | Felelős tervező:<br><b>Németh Ferenc</b><br>településrendezési vezető tervező<br>TT-1 19-0221<br><br>Munkatárs:<br><b>Varga Orsolya</b><br>okl. településmérnök |
|                                                     | Munka megnevezése:<br>Vonyarcvashegy Nagyközség településrendezési eszközeinek részleges módosítása                                                                                |   |
|                                                     | Munkarész:<br><b>VONYARCVASHEGY SZABÁLYOZÁSI TERVE_Módosítás 1 szelvény-Részlet</b><br>314 / 2012. (XI.8.) Korm. rendelet 40. § szerinti Végső szakmai véleményezés dokumentációja |   |