


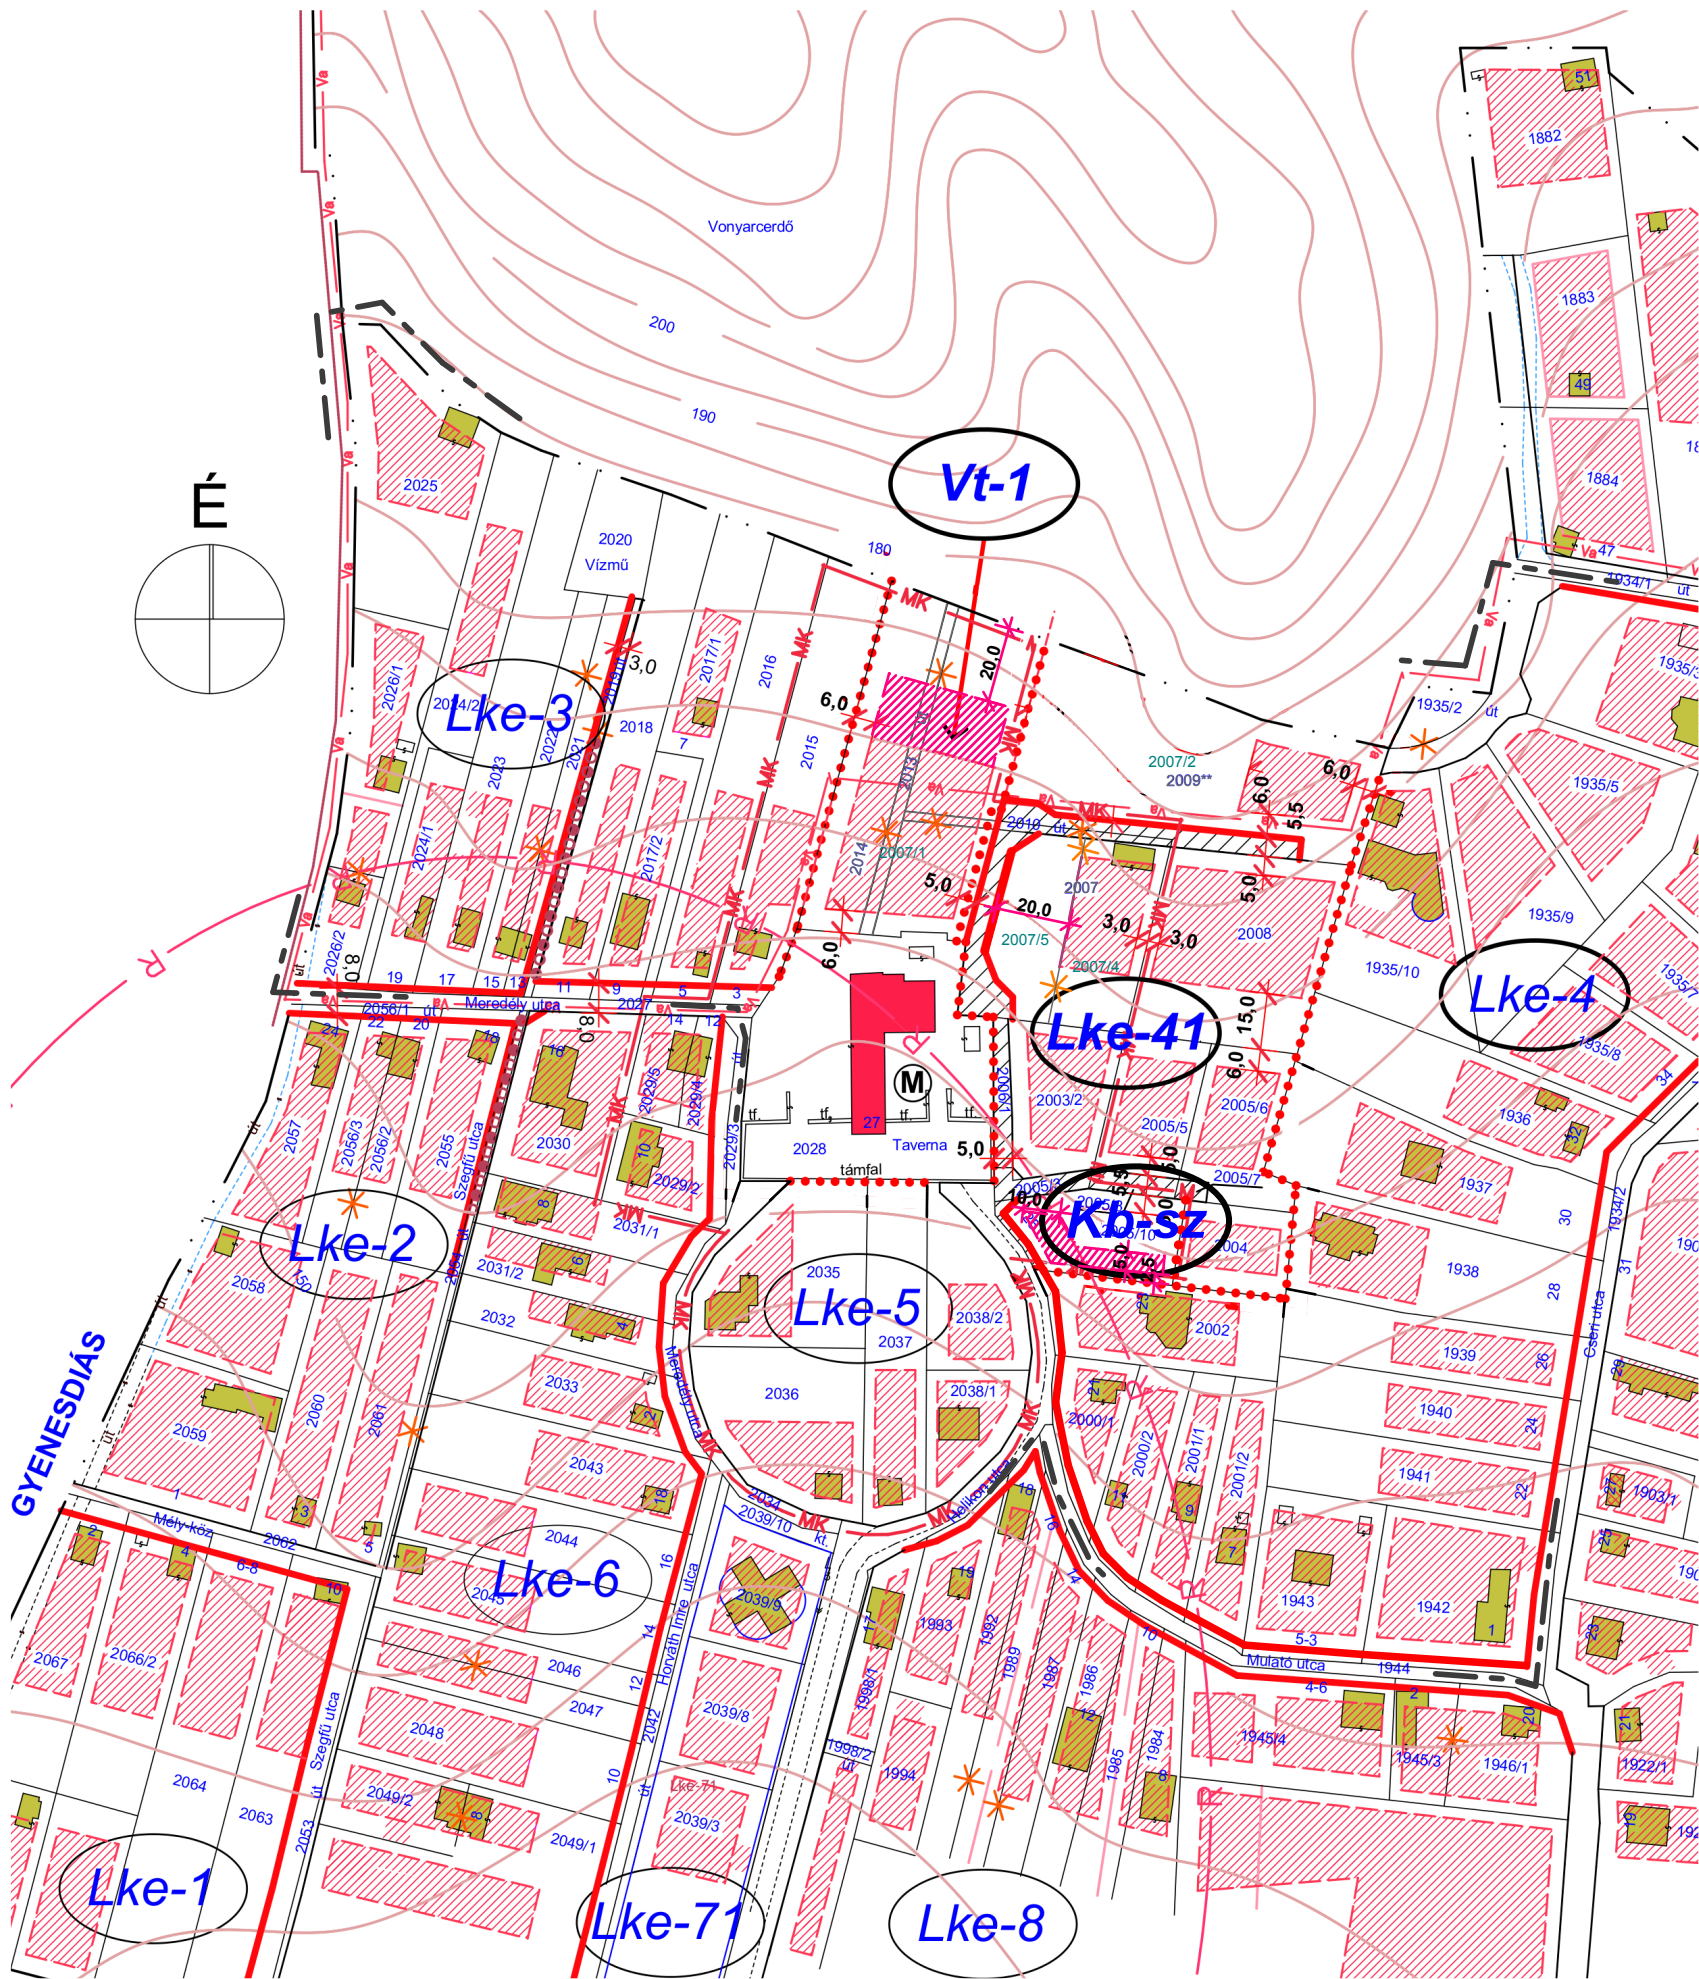

Jelmagyarázat:

----- Módosítással érintett telektömb határa

Az alaptérkép reambulálása:
(tájékoztató elemek)

2007	Törölt alaptérképi elem
2007/5	Új alaptérképi elem: telekhatár / helyrajzi szám

Készült az állami alapadatok felhasználásával

M-SZT1 1 : 2 000 2013. 07. 21.	Megbízó: Vonyarcvashegy Nagyközség Önkormányzata	Felelős tervező: Németh Ferenc településrendezési vezető tervező TT-1 19-0221 Munkatárs: Varga Orsolya okl. településmérnök
	Munka megnevezése: Vonyarcvashegy Nagyközség településrendezési eszközeinek részleges módosítása	
	Munkarész: VONYARCVASHEGY SZABÁLYOZÁSI TERVE_Módosítás 1 szelvény-Részlet 314 / 2012. (XI.8.) Korm. rendelet 38. § szerinti Véleményezési szakasz dokumentációja	