

RÉPÁSHUTA

TELEPÜLÉSRENDEZÉSI TERV MÓDOSÍTÁS
SZABÁLYOZÁSI TERV MÓDOSÍTÁS "2" 2018-11.

M = 1 : 2000
KÜLTERÜLET



A szabályozási terv "2" jelű módosítás területére
vonatkozó része hatályon kívülre kerül, helyébe
annak jelen módosítása lép

JELMAGYARÁZAT	
HATÁROK	
Szabályozási terv módosítás érvényességének határa: "1" jelű módosítás területe	
Belterületi határ	
SZABÁLYOZÁS	
Meglévő szabályozási vonal	
Tervezett szabályozási vonal	
Övezet határa	
Kötelező beépítési vonal	
Előkert mérete	EK=5
Hátsókert max. beépítési határa	
KÖZLEKEDÉS	
Országos mellékút tengelye	
Kerékpárút	
TÁJ- ÉS TERMÉSZETVÉDELEM	
NATURA 2000 SPA terület: Bükk-hegység és peremterületei (HUBN10003)	
Országos ökológiai hálózat területe - magterület	

Építési övezet

beépítési mód	megengedett legnagyobb beépítettség (%)
megengedett legnagyobb beépítési magasság (m)	alakítható minimális telekterület (m2)


Falusias lakóterület övezete

Kertes mezőgazdasági terület övezete

Közüti közlekedési terület övezete
- országos mellékút

Közüti közlekedési terület övezete
- kiszolgálóút, lakóutca

Védelmi rendeltetésű erdőterület övezete

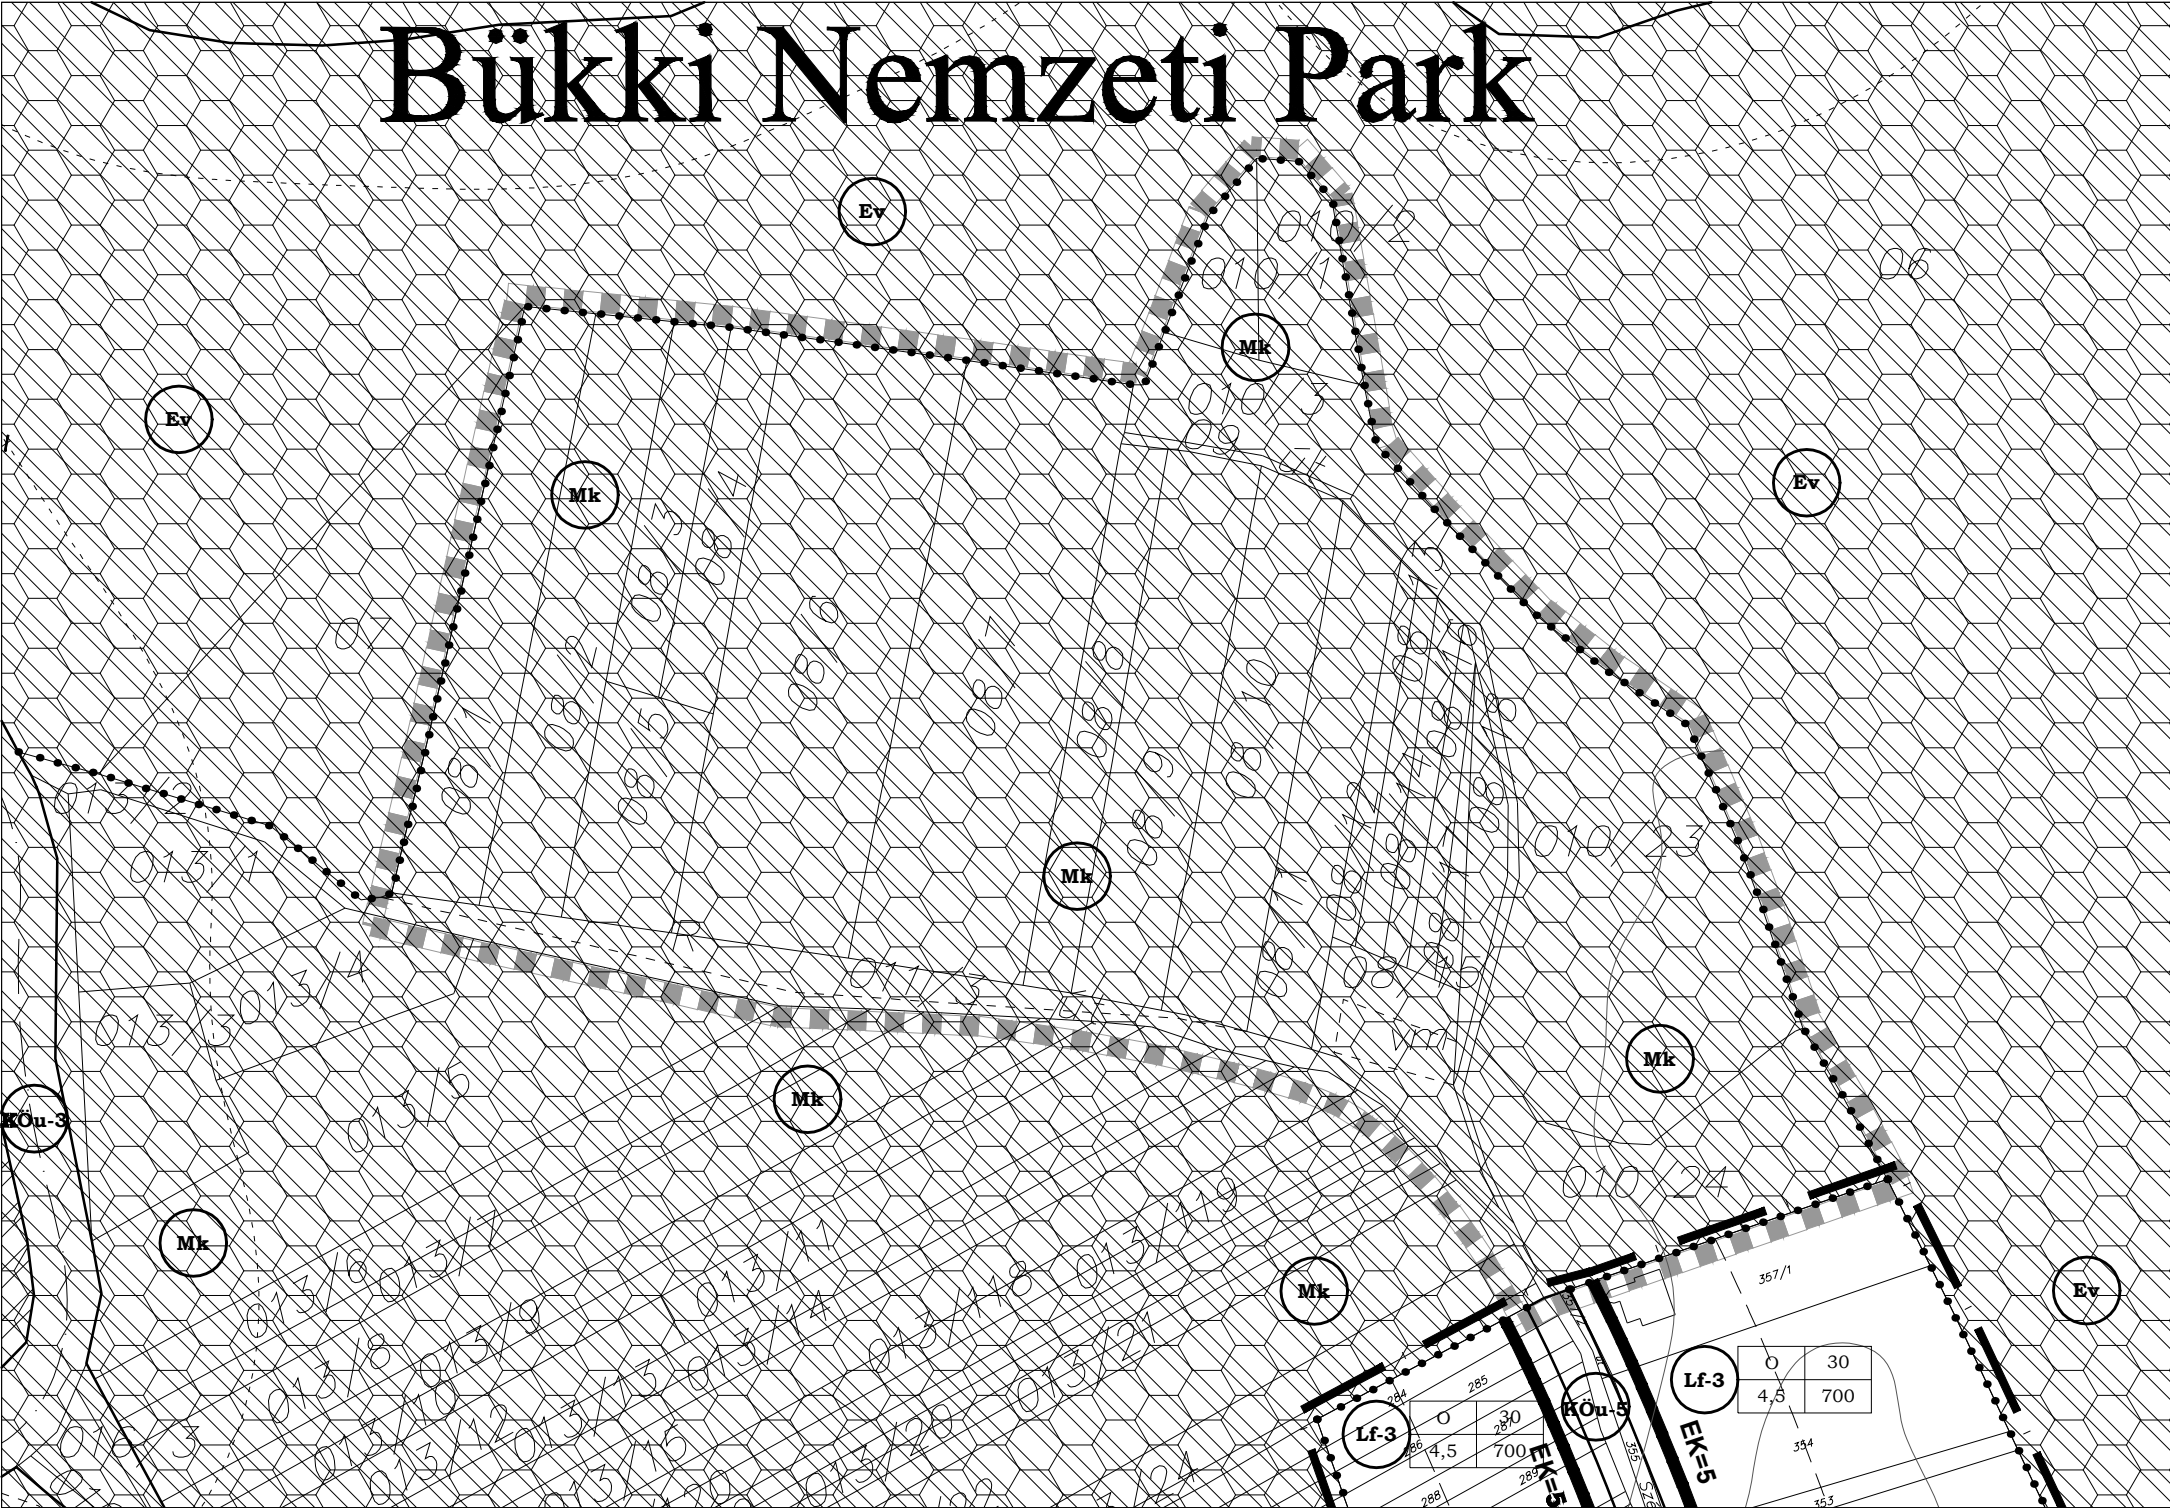

	RÉPÁSHUTA szabályozási terv módosítás "2" jelű terület
Vezető tervező: Soltész Jánosné TT1 05 0114	Méretarány: M=1:2000 Rajzszám: SZM-2/2018-11
Digitális munka: Holló György	Dátum: 2018. november hó
Készült az állami alapadatok felhasználásával	

