


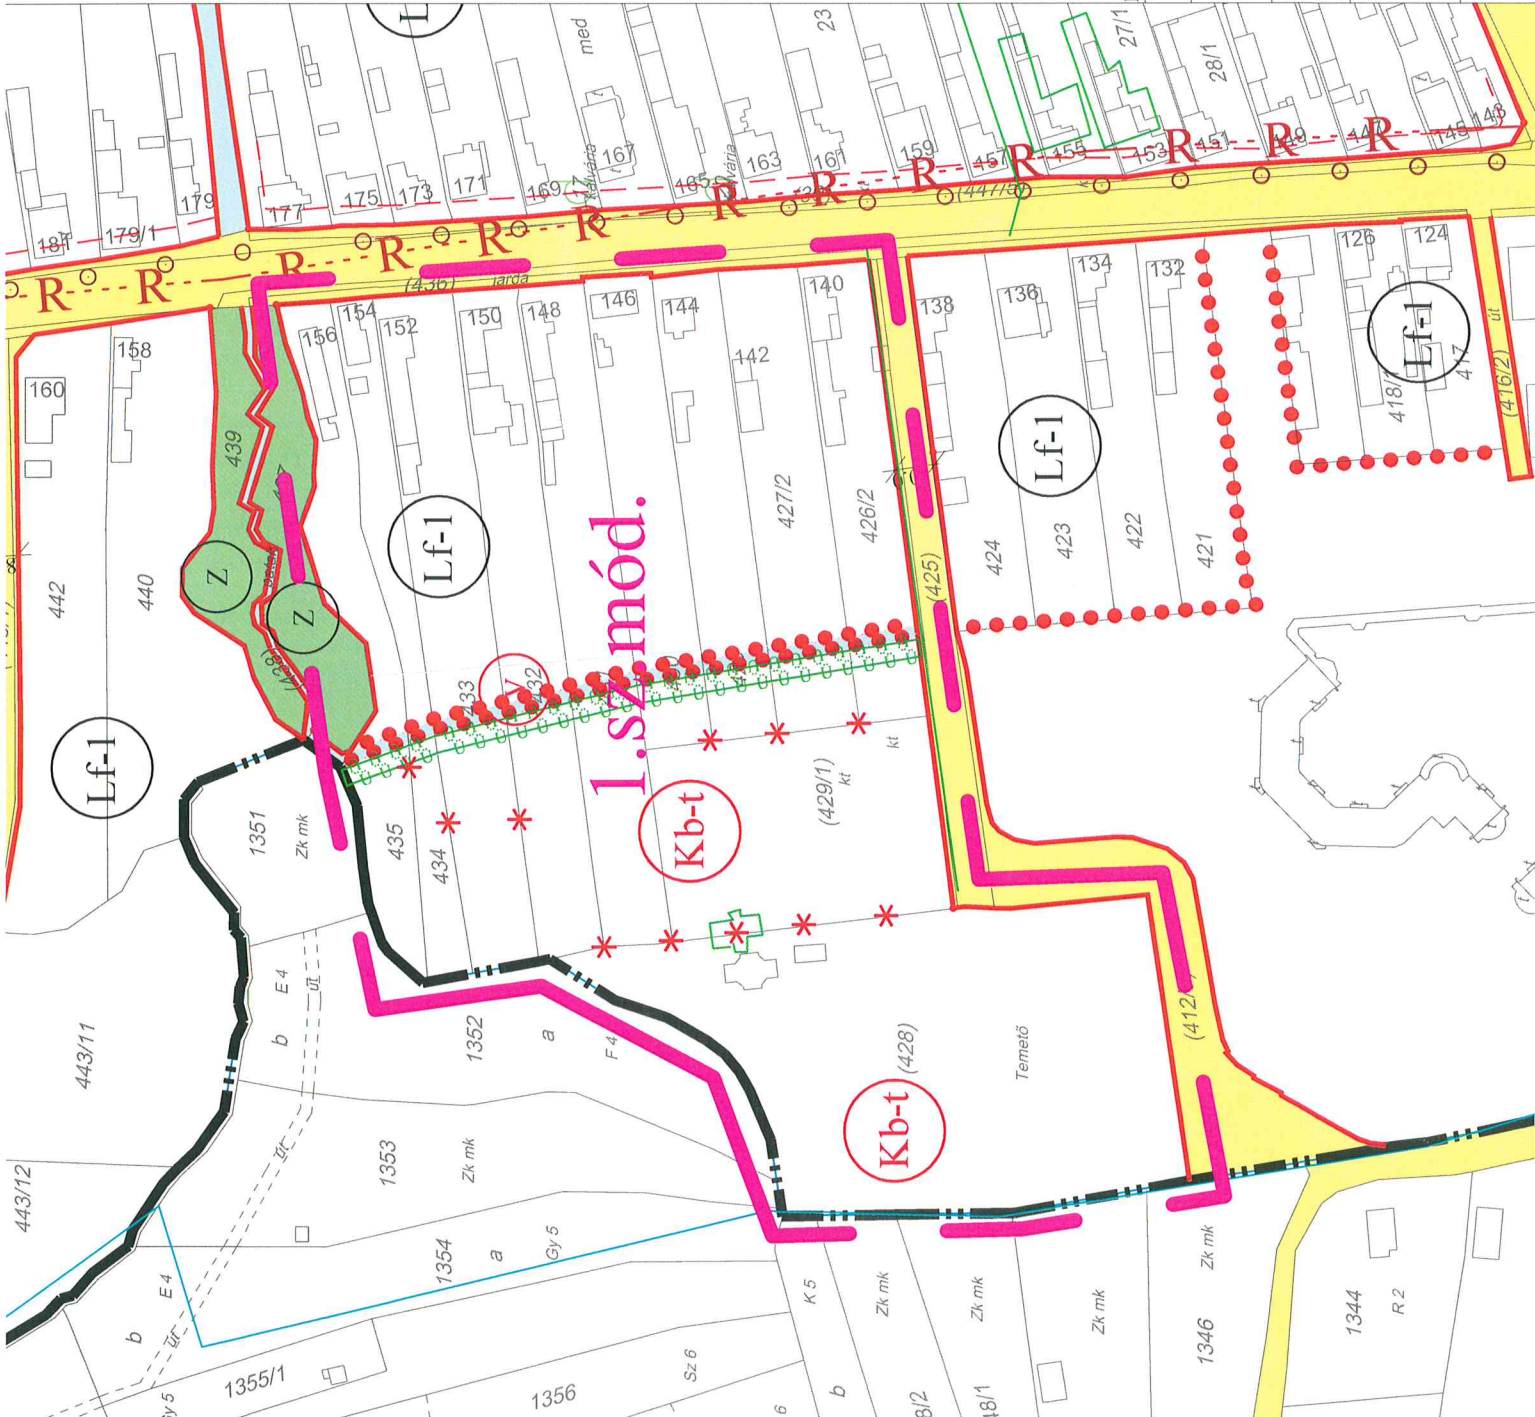

JELMAGYARÁZAT

- Bellerület határa
- Bellerület tervezett határa
- Szabályozási vonal
- Szabályozási szélesség
- Építési övezeti övezeti határa
- TERÜLETI SZABÁLYOZÁSI ELEMEK
- Közelkedési csúli közterület - Helyi út területe
- Zöldterület-központ
- EGYÉB SZABÁLYOZÁSI ELEMEK
- Kötelező eréji megszűnő jel
- ÉPÍTÉSI ÖVEZETEK
- Lf Falsós lakóterület
- BÉÉPÍTÉSRE NEM SZÁNT ÖVEZETEK
- Z Zöldterület
- V Vizsgálati terület
- Kt Temető terület
- 5 m széles háromszögű beültetési kötelezettségű terület

Módosítással érintett terület

MÓDOSÍTOTT TERV KIVÁGAT

Készült az állami alapadatok felhasználásával.

Megbízó:

Alsópáhok Község Önkormányzata

Munka megnevezése:

Alsópáhok településrendezési terve

Munkatárs:

MÓDOSÍTOTT SZABÁLYOZÁSI TERVLAP KIVÁGAT

Feladás tervező:

Németh Ferenc
okl. építész-mérnök
TT-1 19-0221
településrendezési vezető tervező

Munkatárs:

Németh Kristóf
okl. tájépítész mérnök
természetvédelmi mérnök

Cseh Edina
okl. településmérnök

m-BSZA-
M=1:2000
2020. november 23.

JELMAGYARAZAT

- Belterület határa
- Belterület tervezett határa
- Szabályozási vonal
- Szabályozási szélesség
- Építési övezet/Övezet határa
- Új építési övezet/Övezet határa

TERÜLETI SZABÁLYOZÁSI ELEMEK

- Közelkedési célú közterület - Helyi út területe
- Zöldterület-közpark/közkert

EGYÉB SZABÁLYOZÁSI ELEMEK

- X Kötelező erejű megszűnő jel

ÉPÍTÉSI ÖVEZETEK

- Lf Falusias lakóterület
- Vk Központi vegyes terület

BÉPÍTÉSRE NEM SZÁNT ÖVEZETEK

- Z Zöldterület
- V Vizagárdlakodási terület
- Kt Temető terület
- M-0 Mezőgazdasági terület
- Má Általános mezőgazdasági terület
- Kb Bányai terület
- Ev Erő (védelmi célú)
- Km Major

KÖZLEKEDÉS

- P Parkoló

Módosítással érintett terület

MÓDOSÍTOTT TERV KIVÁGAT

Készült az állami alapadatok felhasználásával.

Megbízó:

Alsópáhok Község Önkormányzata

Munka megnevezése:

Alsópáhok településrendezési terve

Munkakész:

MÓDOSÍTOTT KÜLTÉRÜLETI SZABÁLYOZÁSI TERVLAP KIVÁGA

Feladót tervező:

Németh Ferenc

okl. építésmérnök

TT-1 19-0221

településrendezési vezető tervező

Munkatárs:

Németh Kristóf

okl. tájépítész mérnök

természetvédelmi mérnök

Cseh Edina

okl. településmérnök

