





MŰ - HELY ZRT.

Tervező és Tanácsadó
Zártkörű Részvénytársaság
1065 Budapest,
Bajcsy-Zsilinszky út 31.

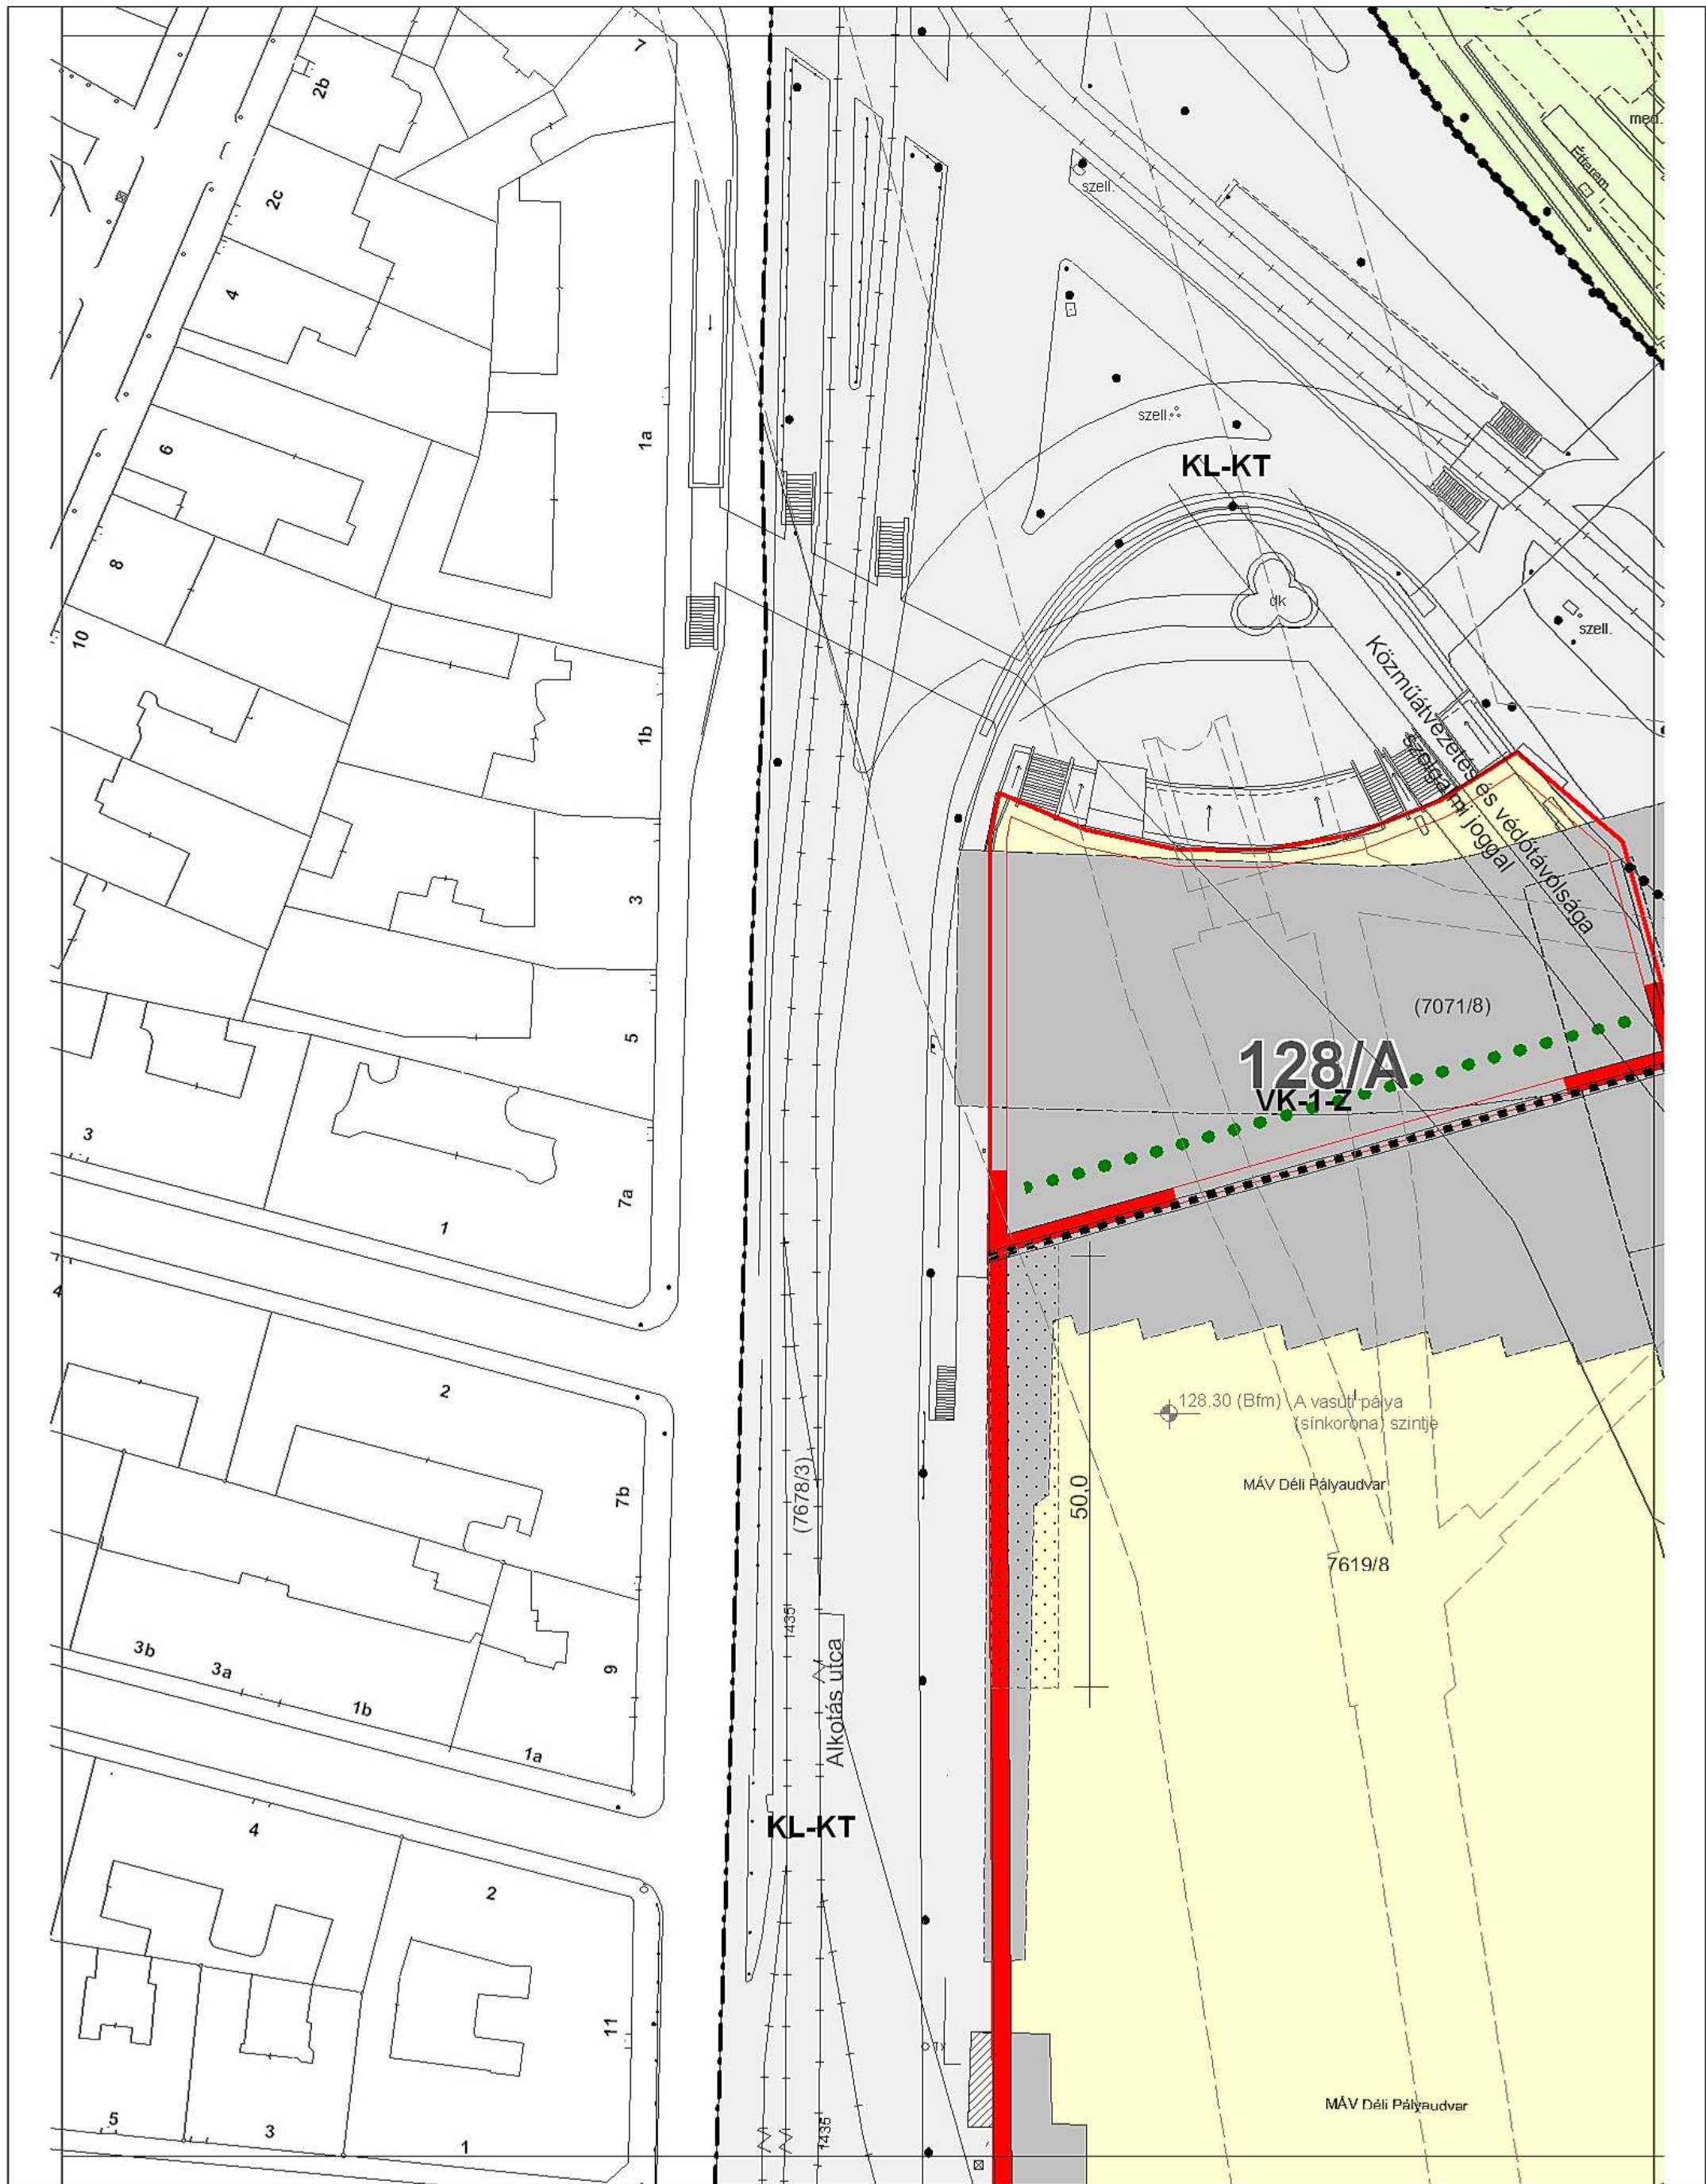

**A BUDAVÁRI ÖNKORMÁNYZAT KÉPVISELŐ-TESTÜLETÉNEK
16/2000. (VIII.15.) KT. RENDELETÉVEL JÓVÁHAGYOTT,
TÖBBSZÖRÖSEN MÓDOSÍTOTT
BUDAPEST I. KERÜLETI ÉPÍTÉSI SZABÁLYZAT (KÉSZ)
SZABÁLYOZÁSI TERV**

25

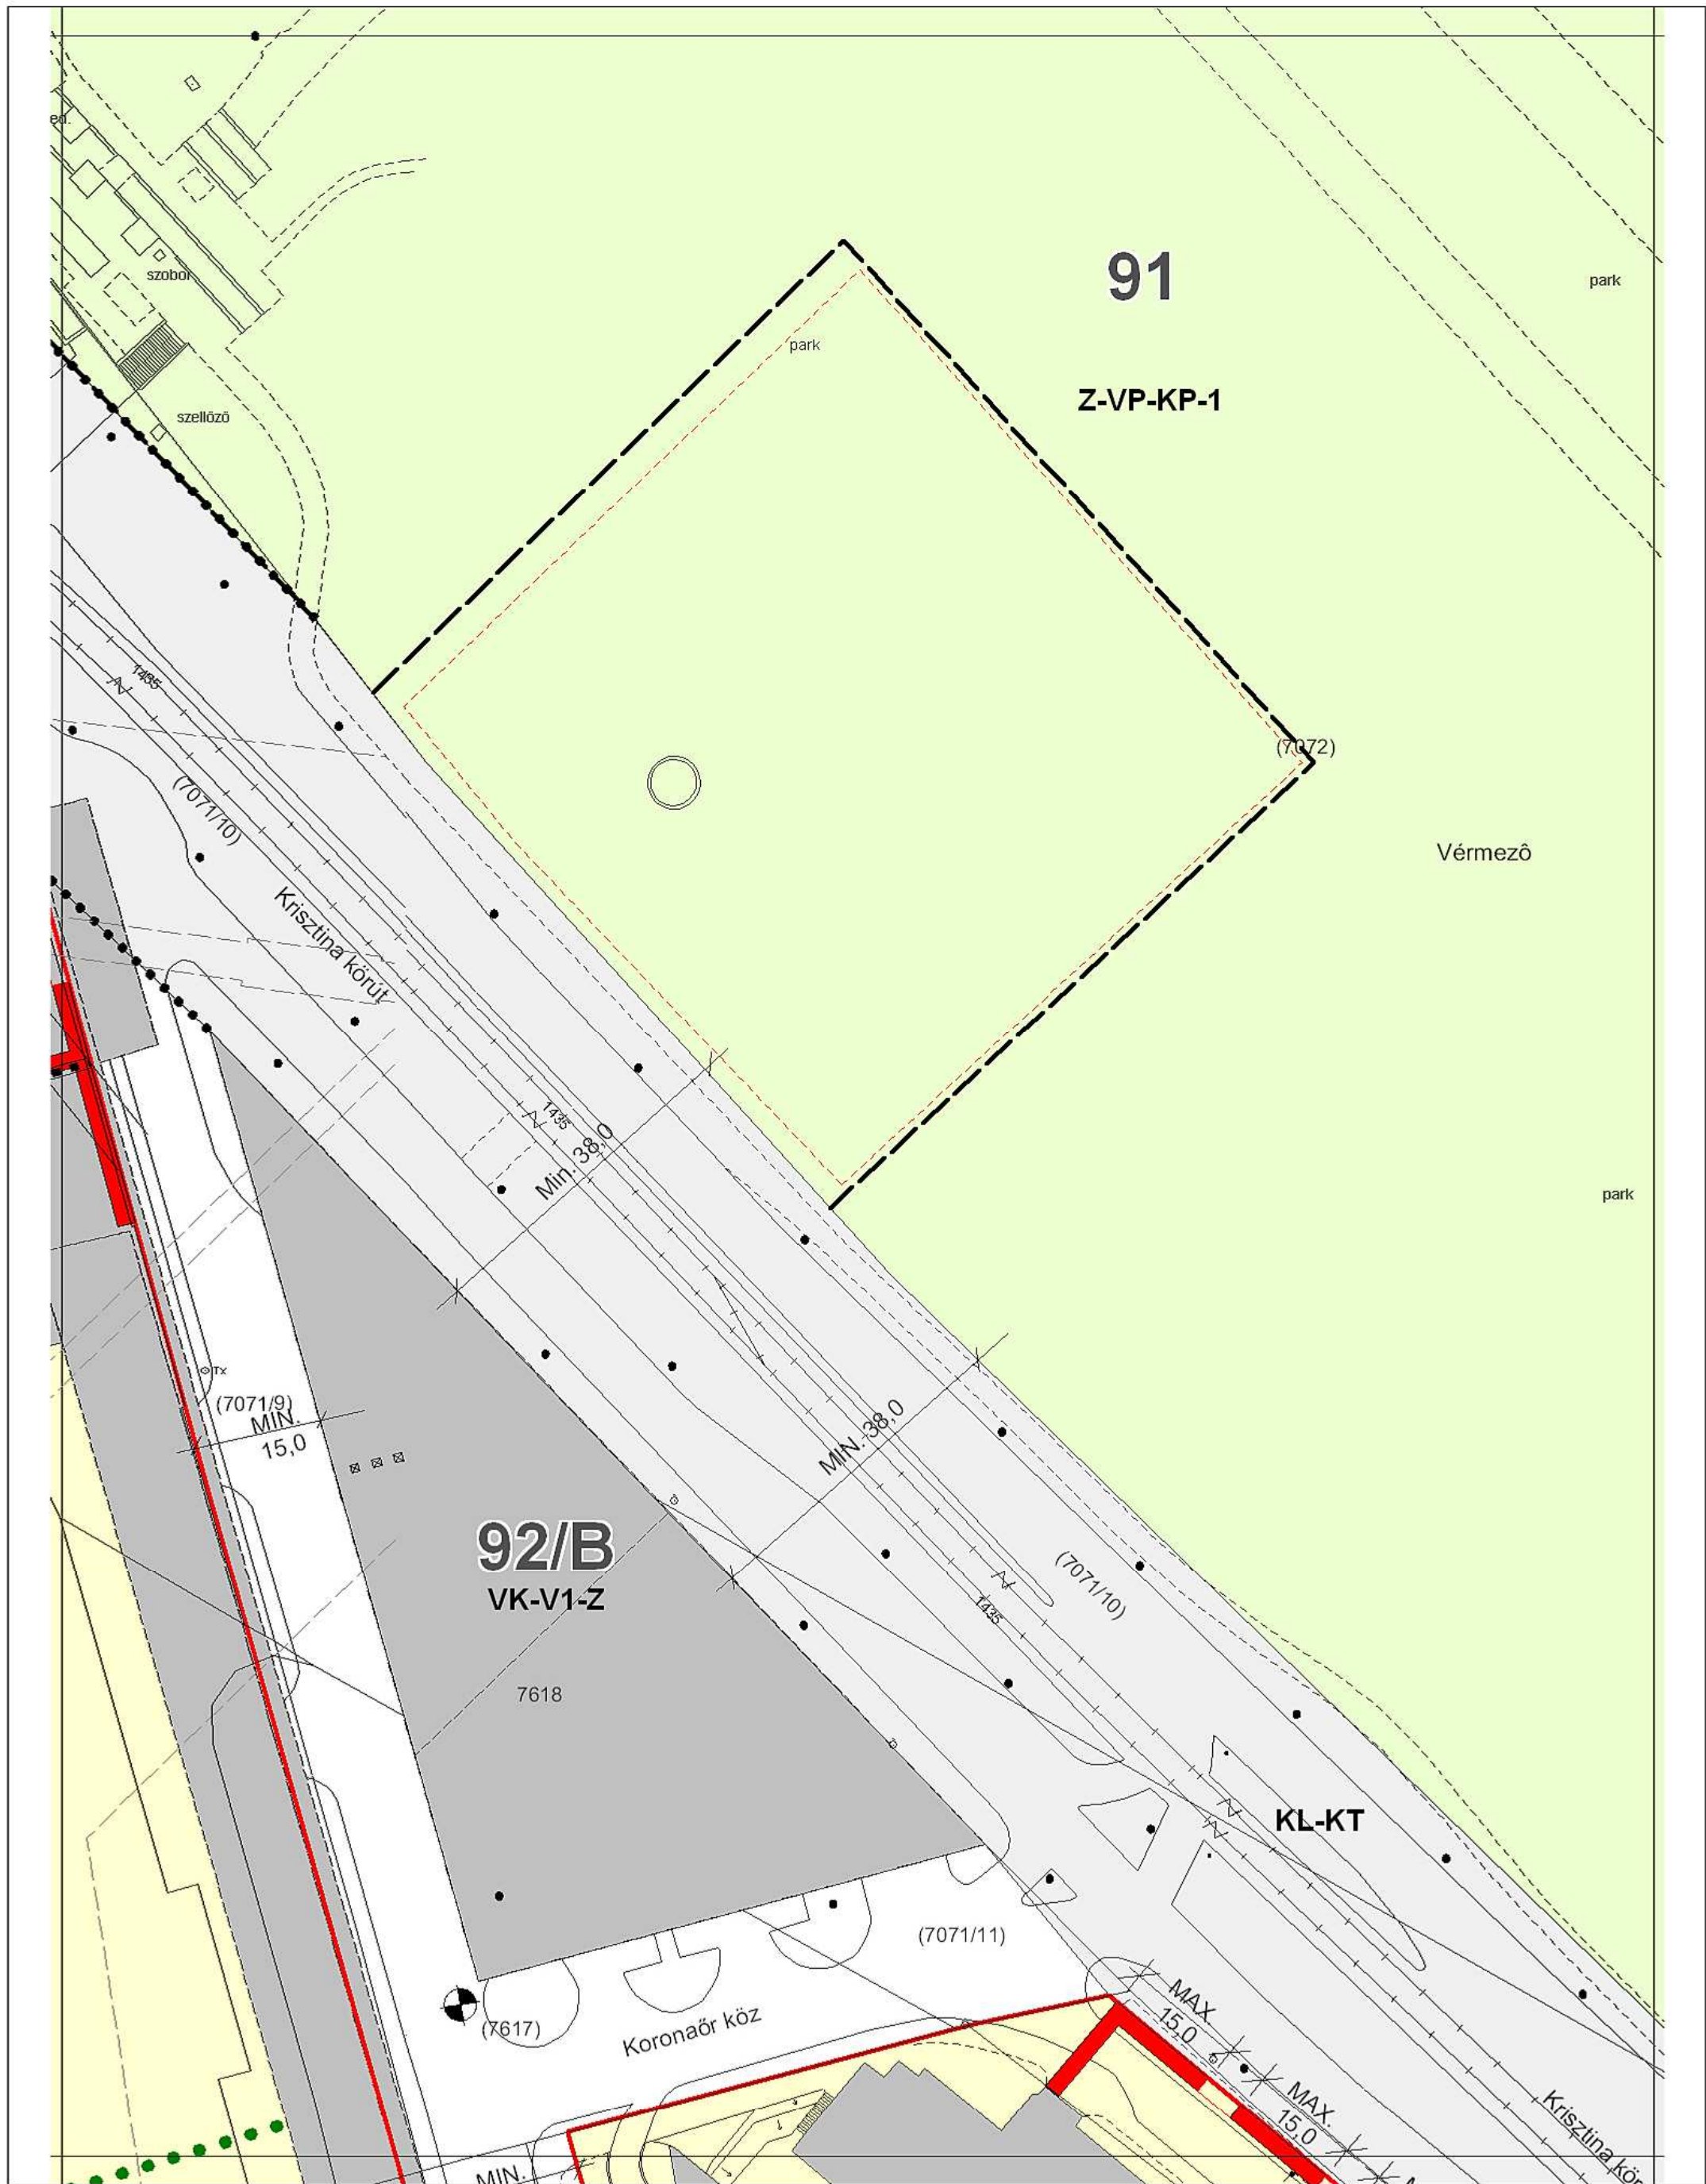

MŰ - HELY ZRT.


Tervező és Tanácsadó
Zártkörű Részvénytársaság
1065 Budapest,
Bajcsy-Zsilinszky út 31.



**A BUDAVÁRI ÖNKORMÁNYZAT KÉPVISELŐ-TESTÜLETÉNEK
16/2000. (VIII.15.) KT. RENDELETÉVEL JÓVÁHAGYOTT,
TÖBBSZÖRÖSEN MÓDOSÍTOTT
BUDAPEST I. KERÜLETI ÉPÍTÉSI SZABÁLYZAT (KÉSZ)
SZABÁLYOZÁSI TERV**

26



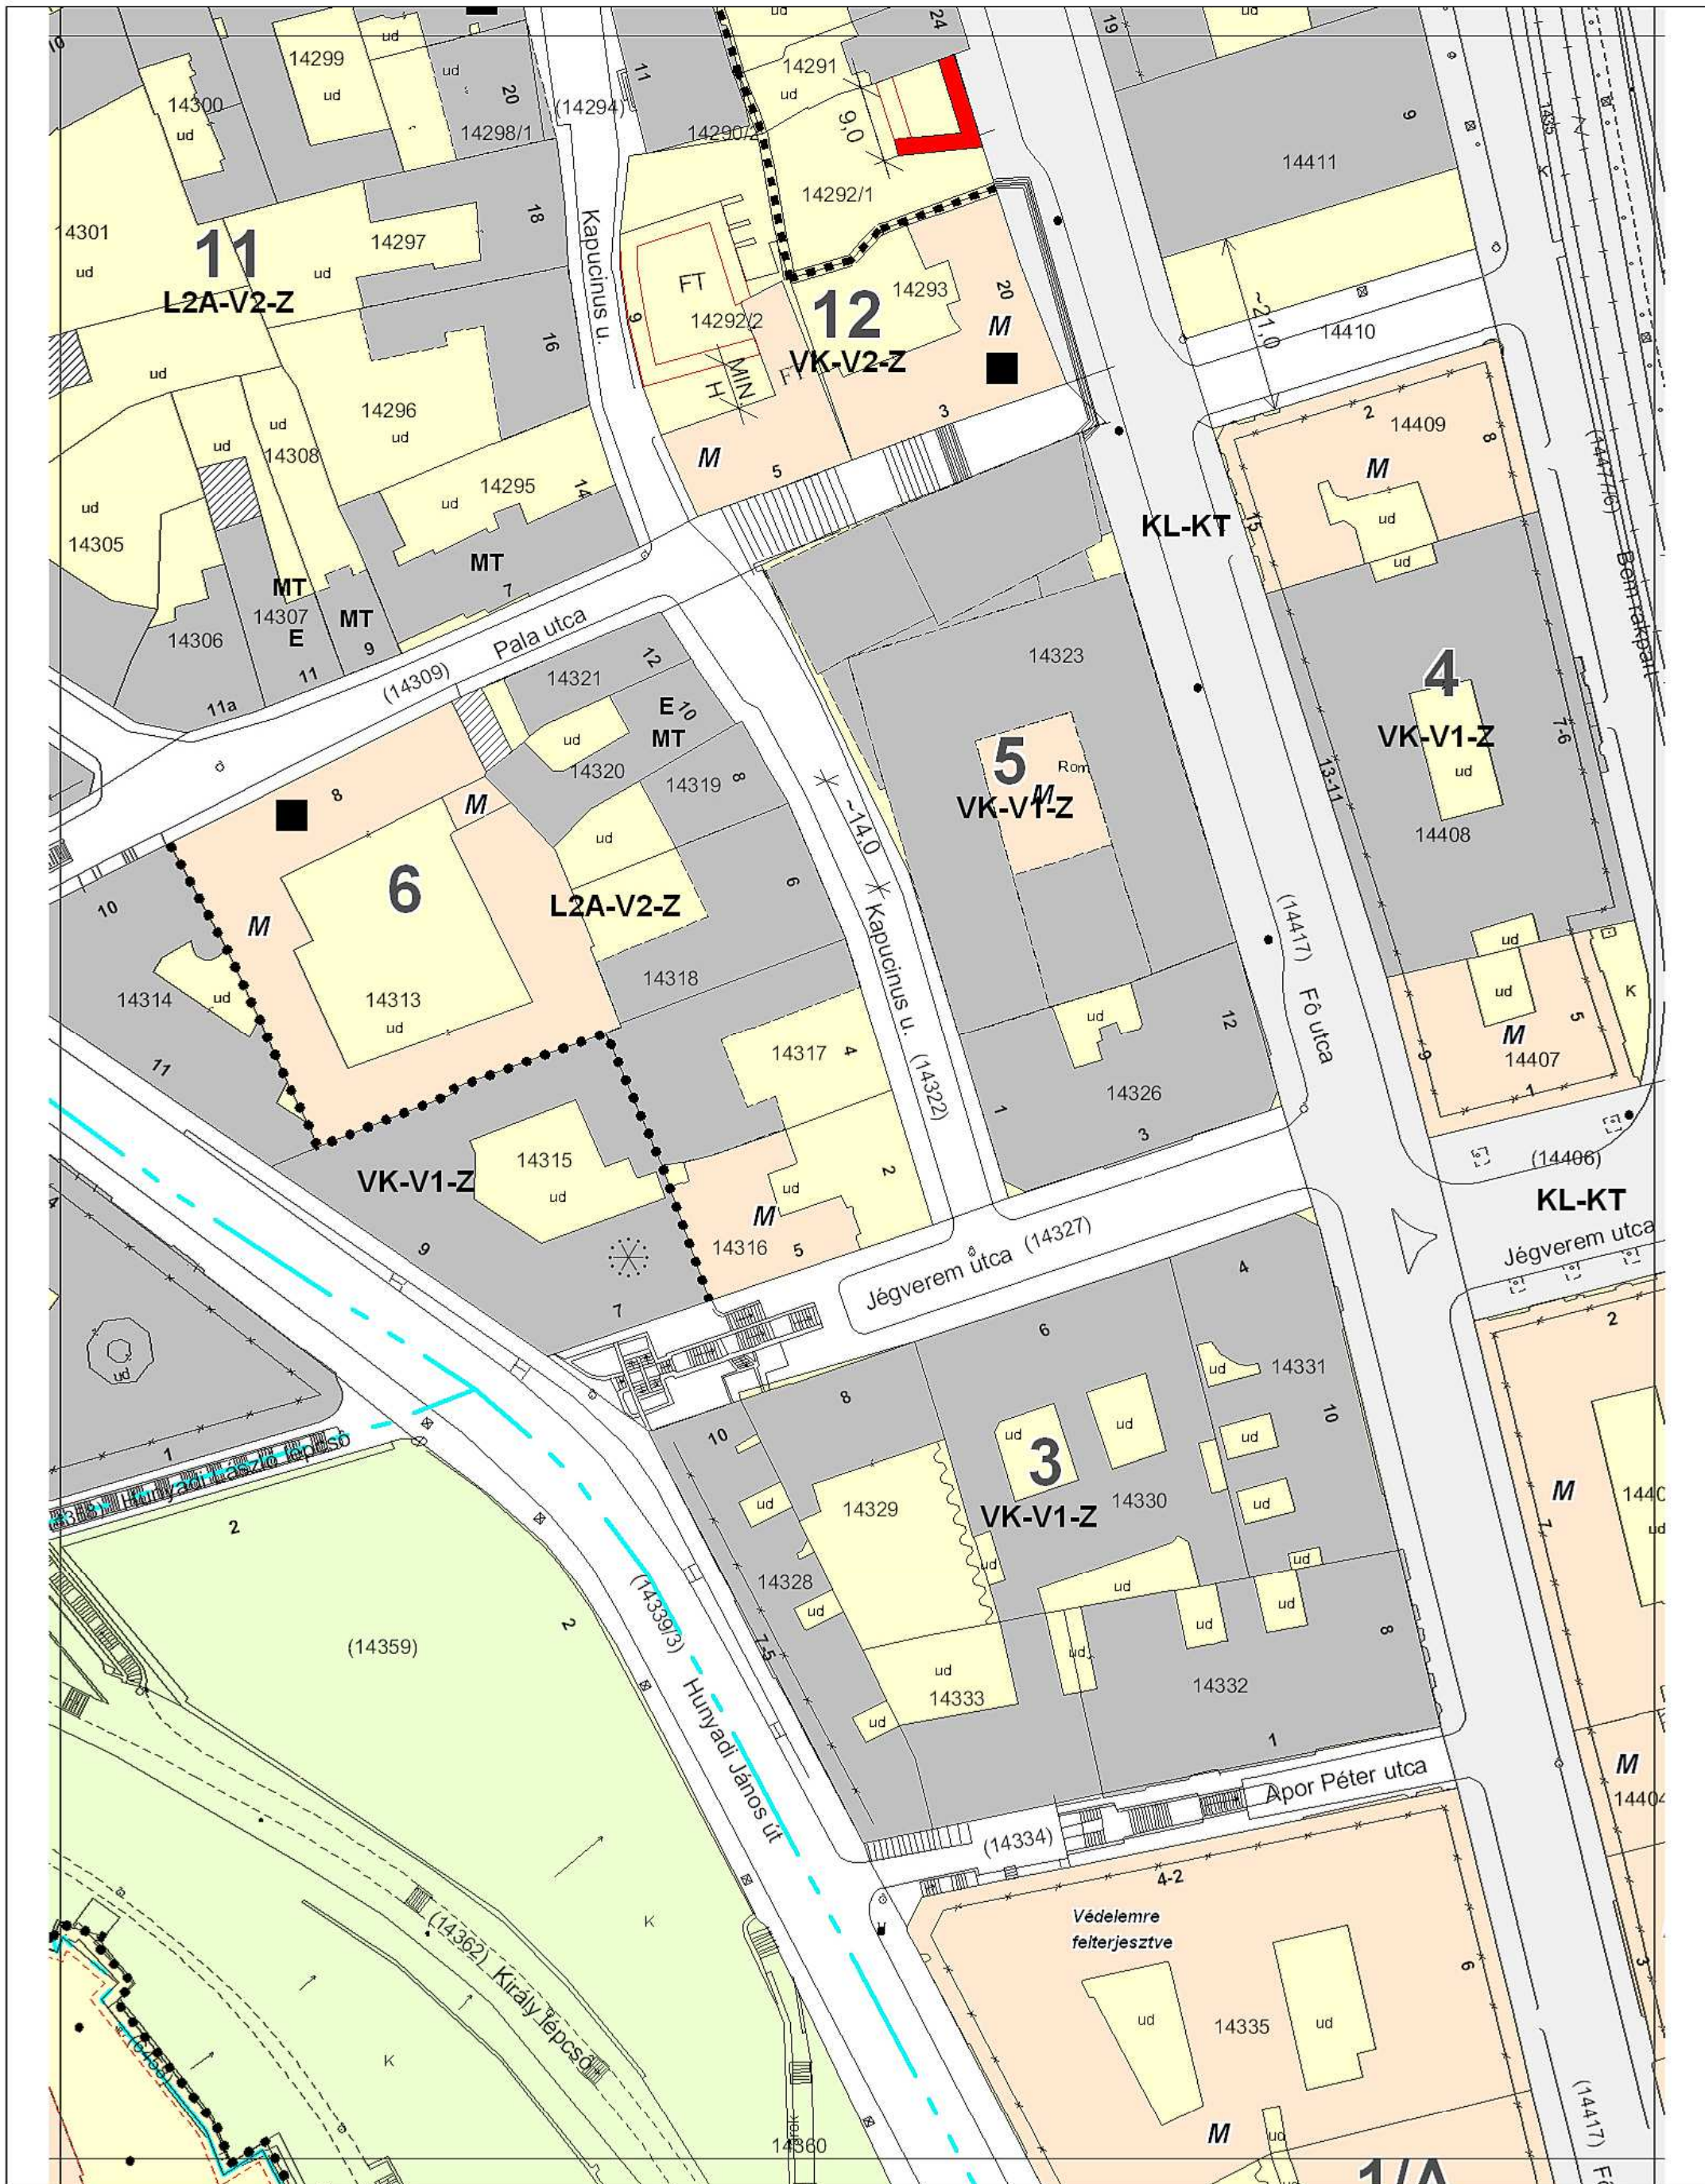


MŰ - HELY ZRT.

Tervező és Tanácsadó
Zártkörű Részvénytársaság
1065 Budapest,
Bajcsy-Zsilinszky út 31.



A BUDAVÁRI ÖNKORMÁNYZAT KÉPVISELŐ-TESTÜLETÉNEK
16/2000. (VIII.15.) KT. RENDELETÉVEL JÓVÁHAGYOTT,
TÖBBSZÖRÖSEN MÓDOSÍTOTT
BUDAPEST I. KERÜLETI ÉPÍTÉSI SZABÁLYZAT (KÉSZ)
SZABÁLYOZÁSI TERV

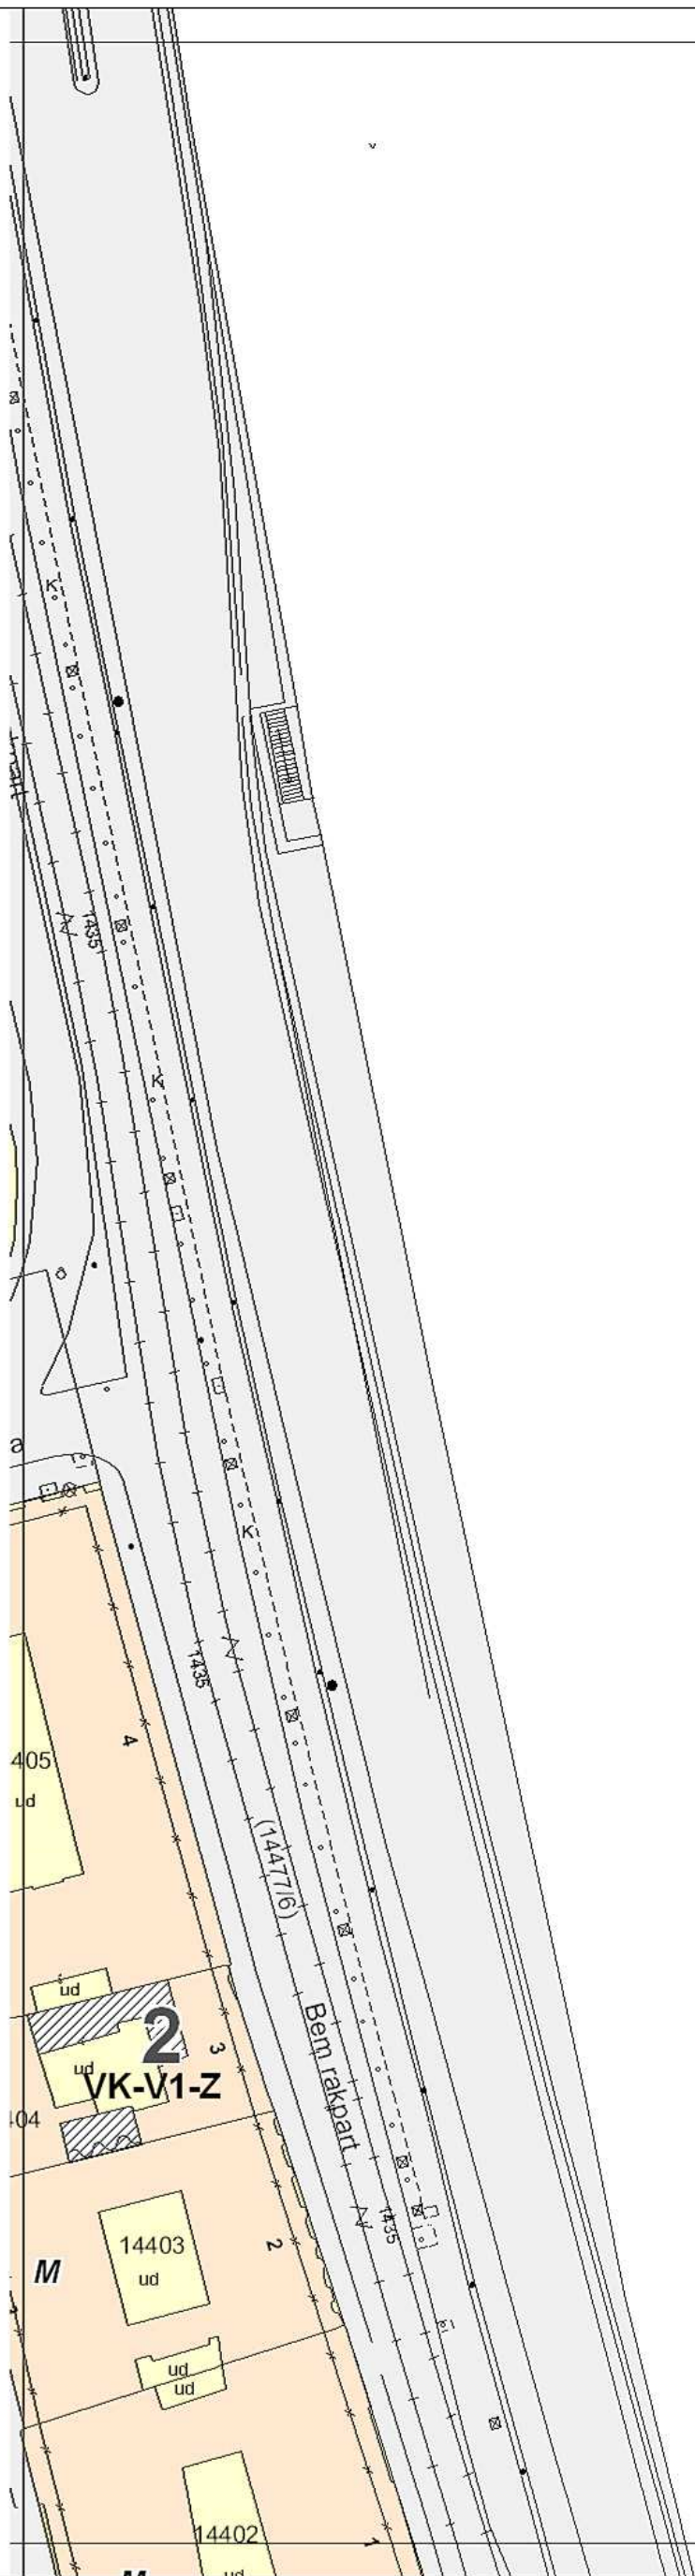


Duna folyam
→

MŰ - HELY ZRT.

Tervező és Tanácsadó
Zártkörű Részvénytársaság
1065 Budapest,
Bajcsy-Zsilinszky út 31.



**A BUDAVÁRI ÖNKORMÁNYZAT KÉPVISELŐ-TESTÜLETÉNEK
16/2000. (VIII.15.) KT. RENDELETÉVEL JÓVÁHAGYOTT,
TÖBBSZÖRÖSEN MÓDOSÍTOTT
BUDAPEST I. KERÜLETI ÉPÍTÉSI SZABÁLYZAT (KÉSZ)
SZABÁLYOZÁSI TERV**

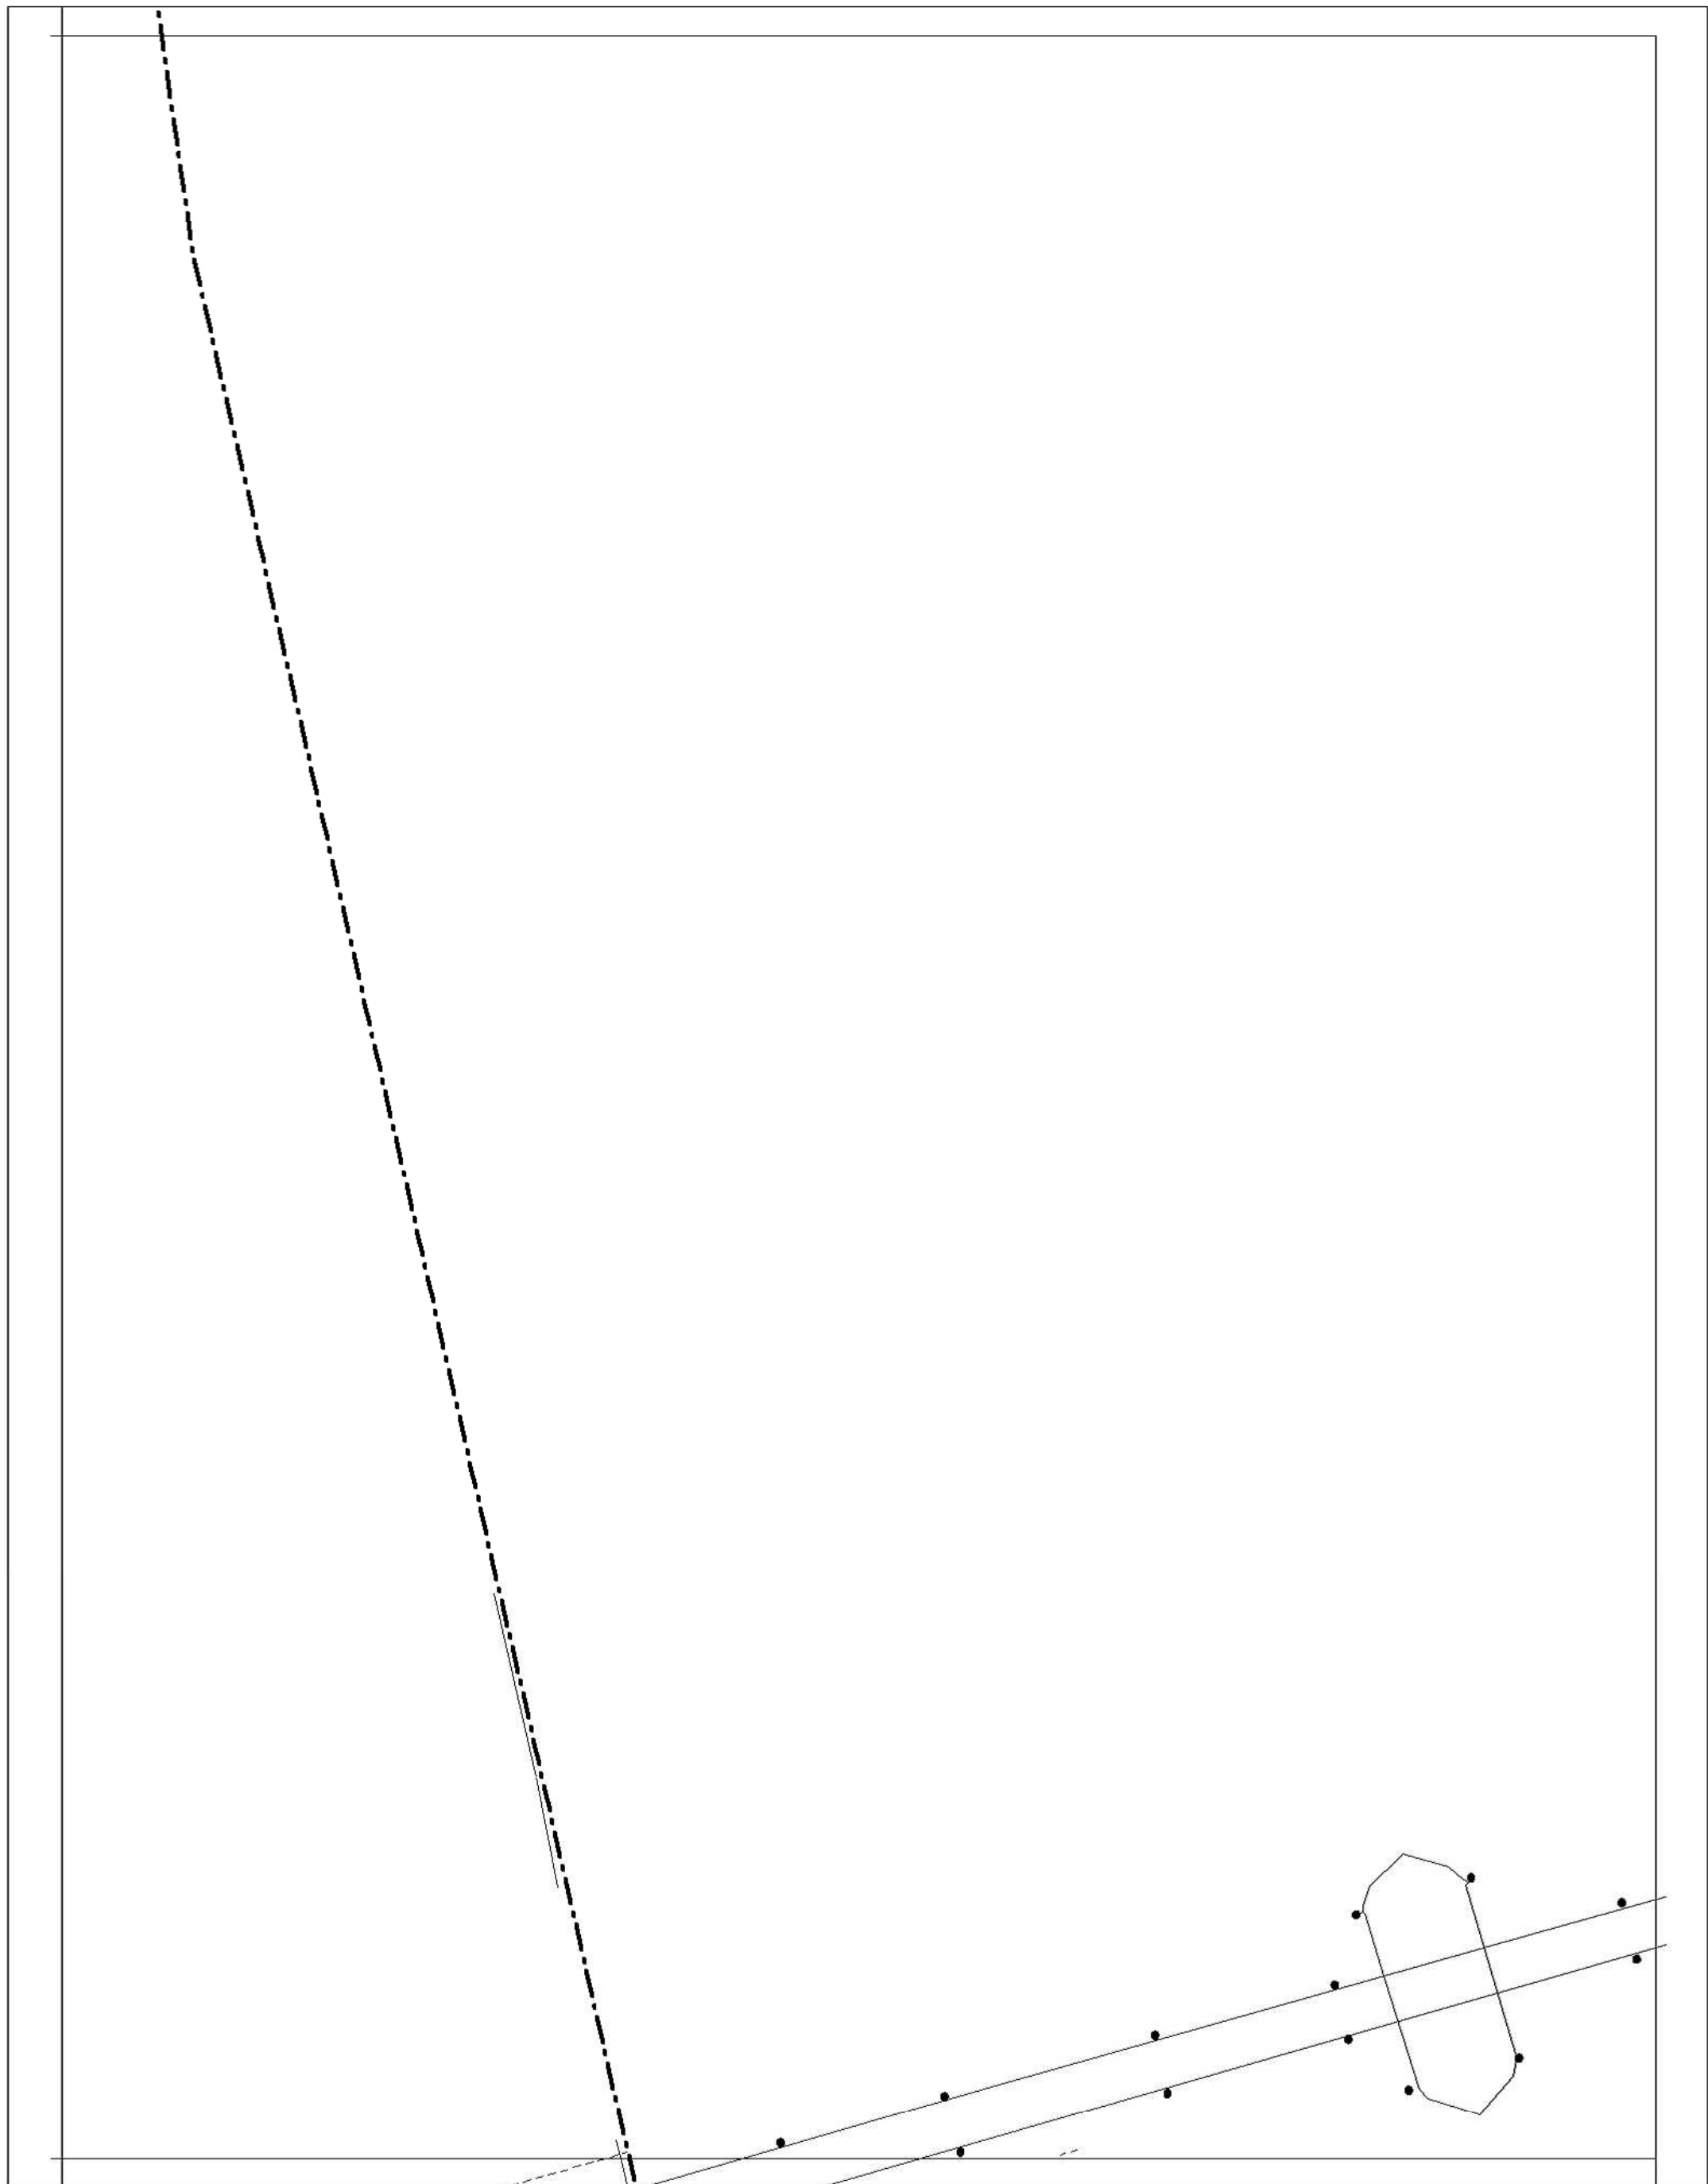

MŰ - HELY ZRT.

Tervező és Tanácsadó
Zártkörű Részvénytársaság
1065 Budapest,
Bajcsy-Zsilinszky út 31.



**A BUDAVÁRI ÖNKORMÁNYZAT KÉPVISELŐ-TESTÜLETÉNEK
16/2000. (VIII.15.) KT. RENDELETÉVEL JÓVÁHAGYOTT,
TÖBBSZÖRÖSEN MÓDOSÍTOTT
BUDAPEST I. KERÜLETI ÉPÍTÉSI SZABÁLYZAT (KÉSZ)
SZABÁLYOZÁSI TERV**

33