


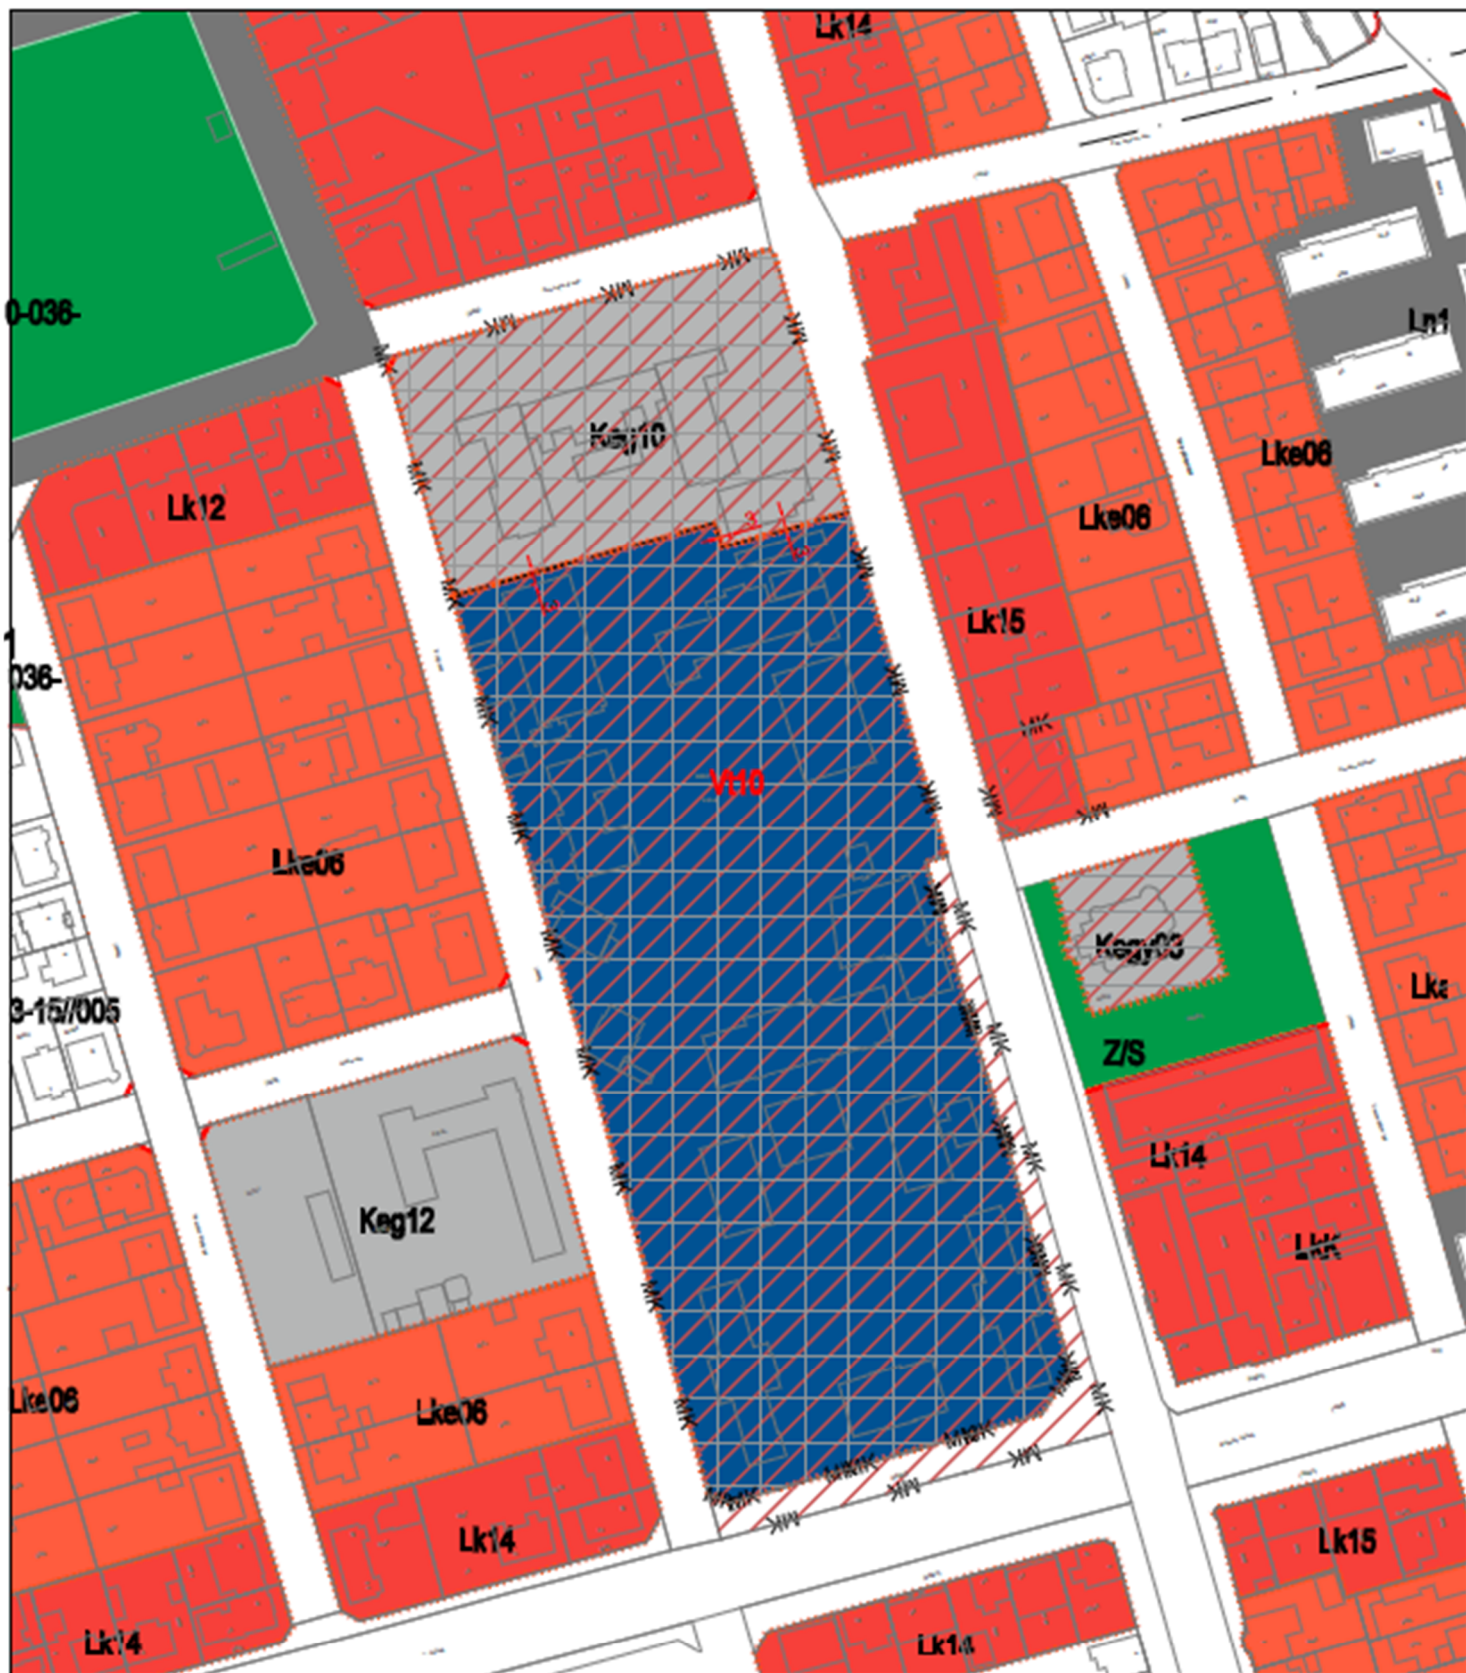

SZTM 2015-046

Győr Nádorváros Zrínyi u.-i Kórház telekmegosztása.

314/ 2012 (XI.8.) Korm. rendelet 32. § szerinti- (1) a) Teljes eljárás

Jóváhagyva: 104/2016.(VI.24.) közgyűlési határozattal