


3. FEDVÉNYTERV

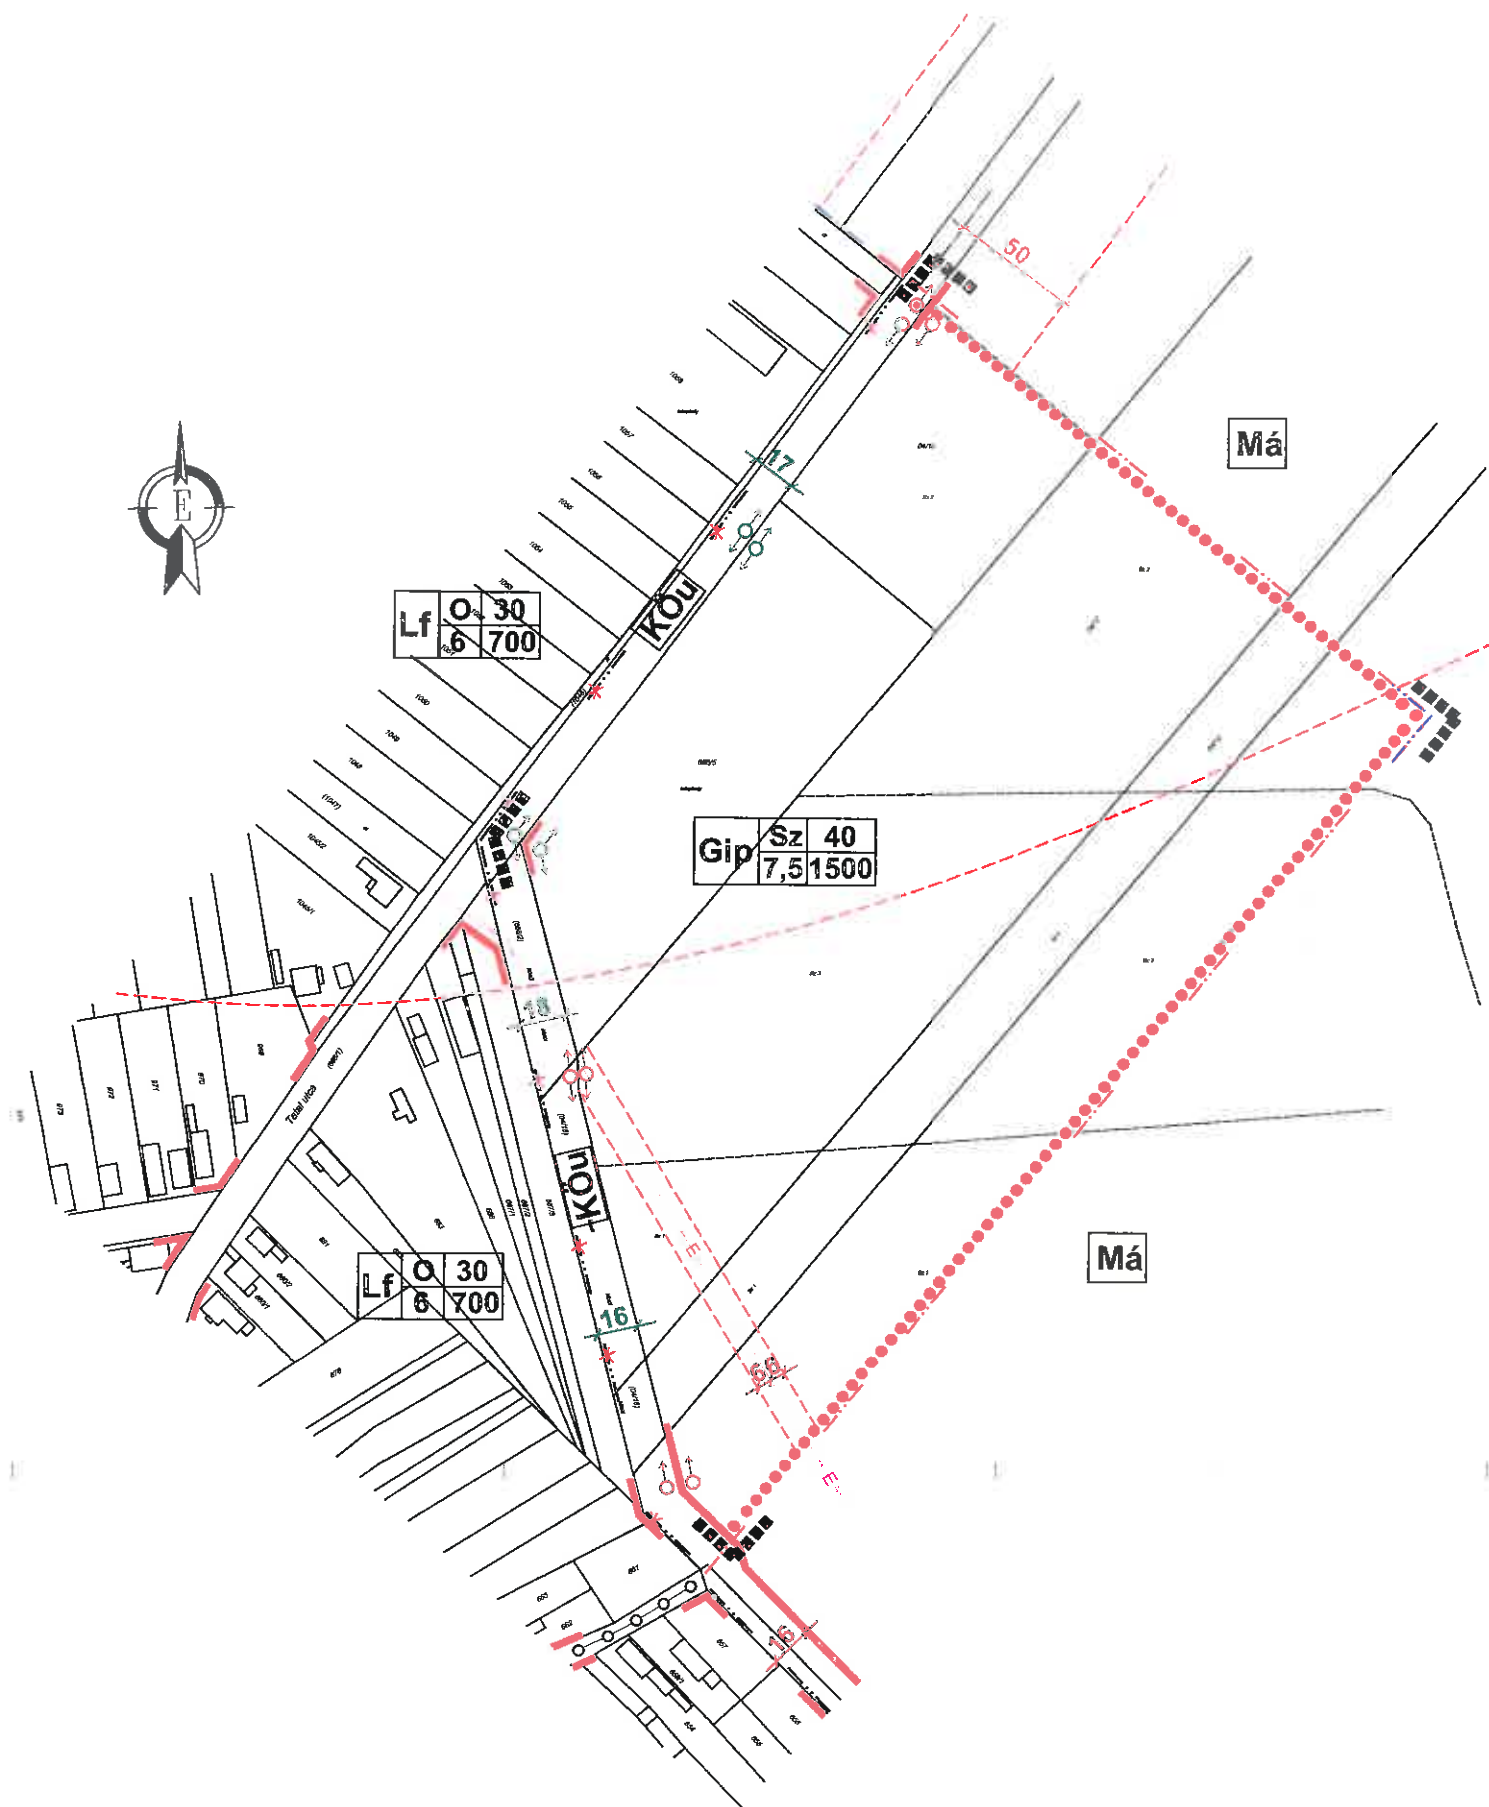

KOCS KÖZSÉG SZABÁLYOZÁSI TERV JAVÍTÁSA - 2019

M = 1 : 3000

Készült az állami alapadatok felhasználásával

Jóváhagyva a önkormányzati rendelettel

JELMAGYARÁZAT

	A szabályozás területi hatálya
	Belterületi határ meglévő
	Belterületi határ tervezett
	Szabályozási vonal kialakítandó
	Szabályozási vonal telekhatáron
	Övezeti határ
	Védő terület határa
	Szabályozási szélesség
	Telekhatár, épület kontúr
	Megszüntető jel
	Műemlék épület
	Műemléki környezet
	Mértékadó árvízi elöntés határa
	Elektromos légvezeték 20kV
	Vegyes forgalmú út
	Tájékoztató terepszint mBf
	Helyi védelem alatt álló fásor
	Telepítendő fásor
Lf	Falusias lakó övezet
Vt	Településközponti vegyes övezet
Gip	Ipari gazdasági övezet
KÖu	Közlekedési és közmű terület
Z6	Zöldterület övezete
Má	Általános mezőgazdasági terület

TERVEZÉS-ST BT
Tatabánya, Tatra u. 1/A.
László Tibor okl. építészmérnök
TT - 1/11 - 0086