




P-ART Studio Kft., 4400 Nyíregyháza, Legyező u 78/3
Felelős tervező: Veres István okl. építészmérnök, vezető településtervező TT-1-15-0125/2011
Társtervező: Nagyhegyi Attila okl. településmérnök

Az alapterkép az állami alapadatok felhasználásával készült, megrendelői adatszolgáltatás.


HAJDÚBÖSZÖRMÉNY SZABÁLYOZÁSI TERVE ÉS HELYI ÉPÍTÉSI SZABÁLYZATA


A 48/2012.(VI.28.) sz. önkormányzati rendelellettel módosított tervlapok


ÁTNÉZETI VÁZLAT
költerületi szelvények M=1:8000

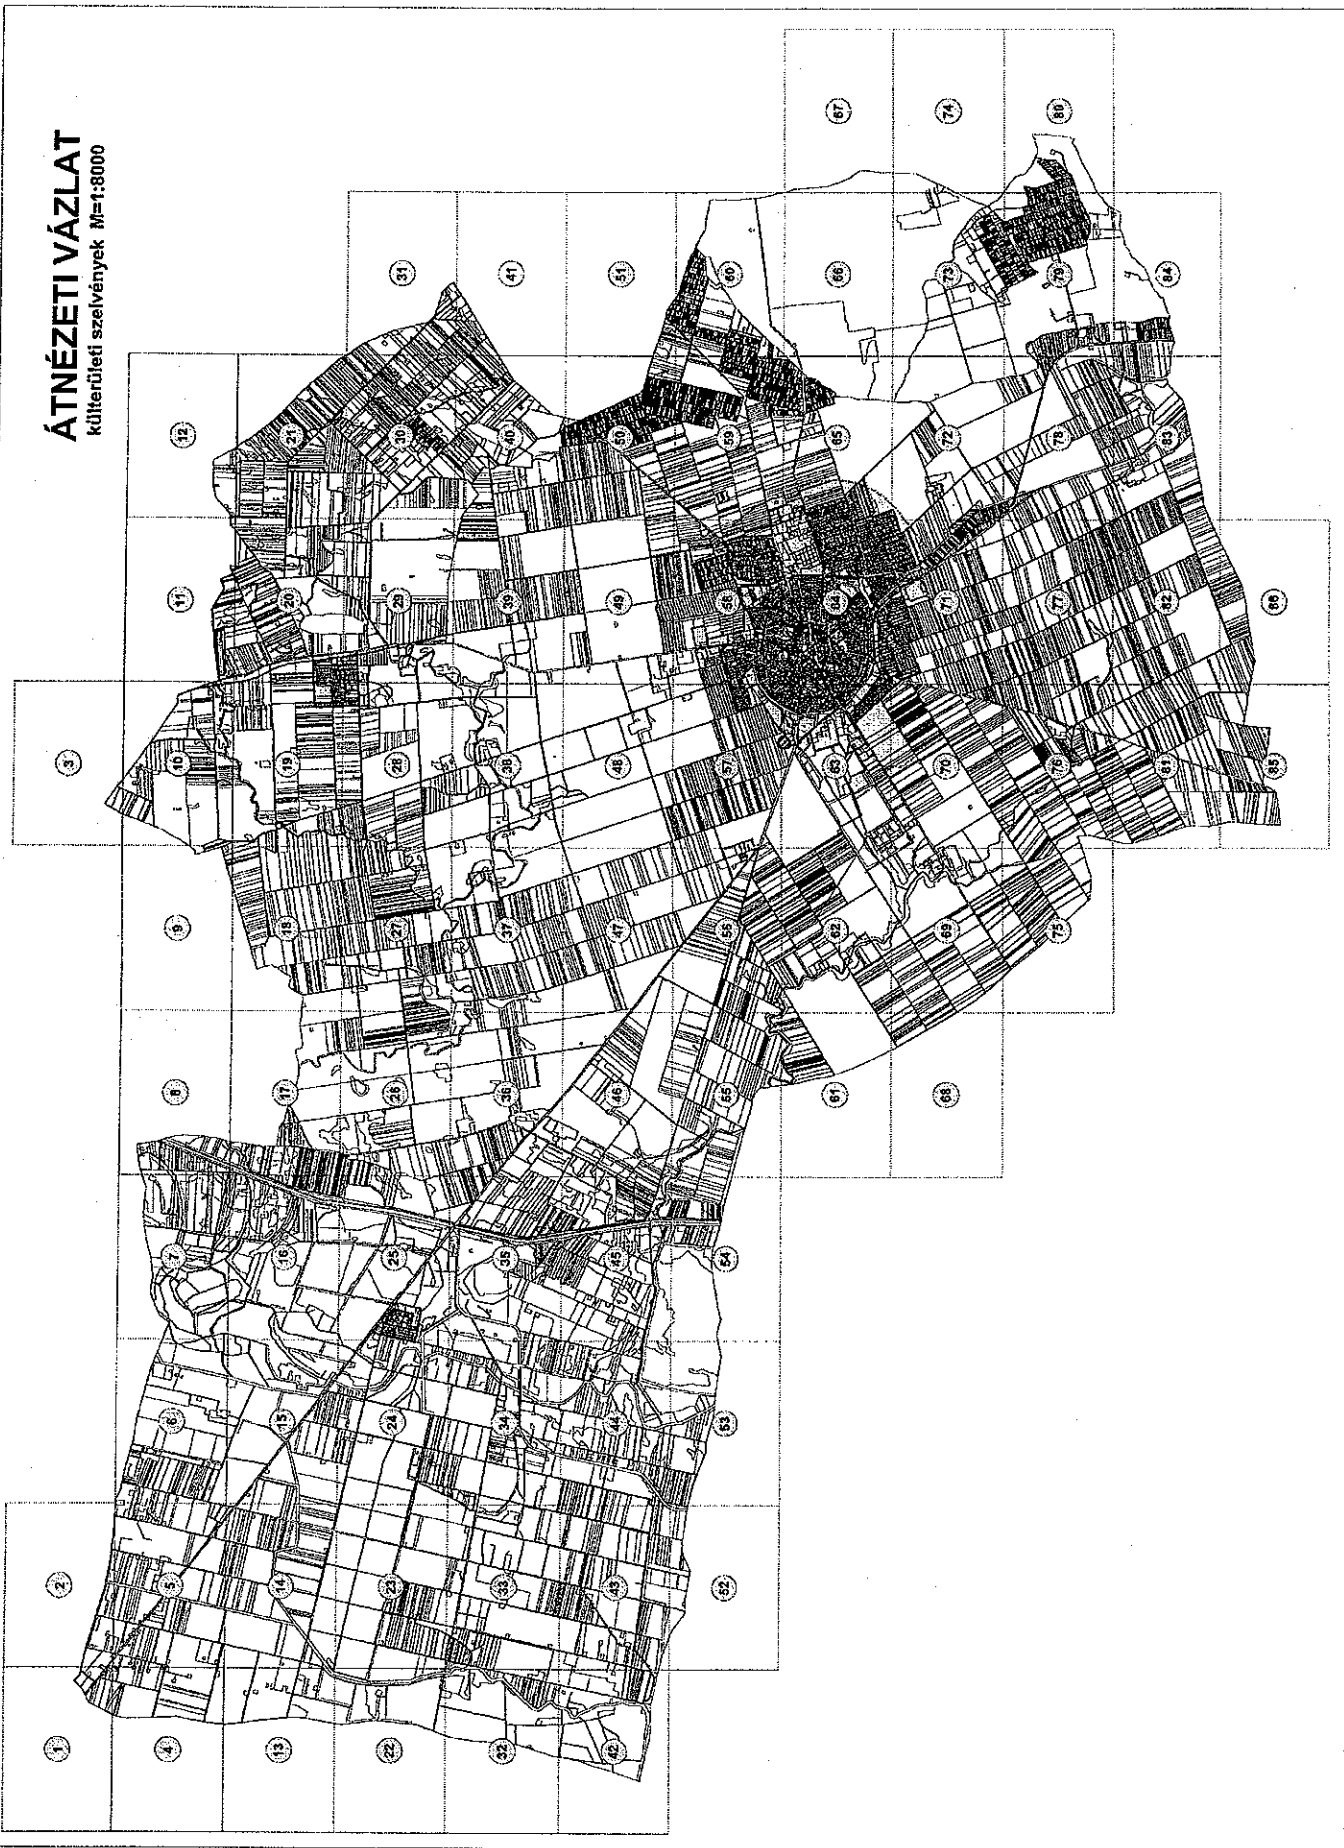



ÁTNÉZETI VÁZLAT
belsőterületi szelvények M=1:4000

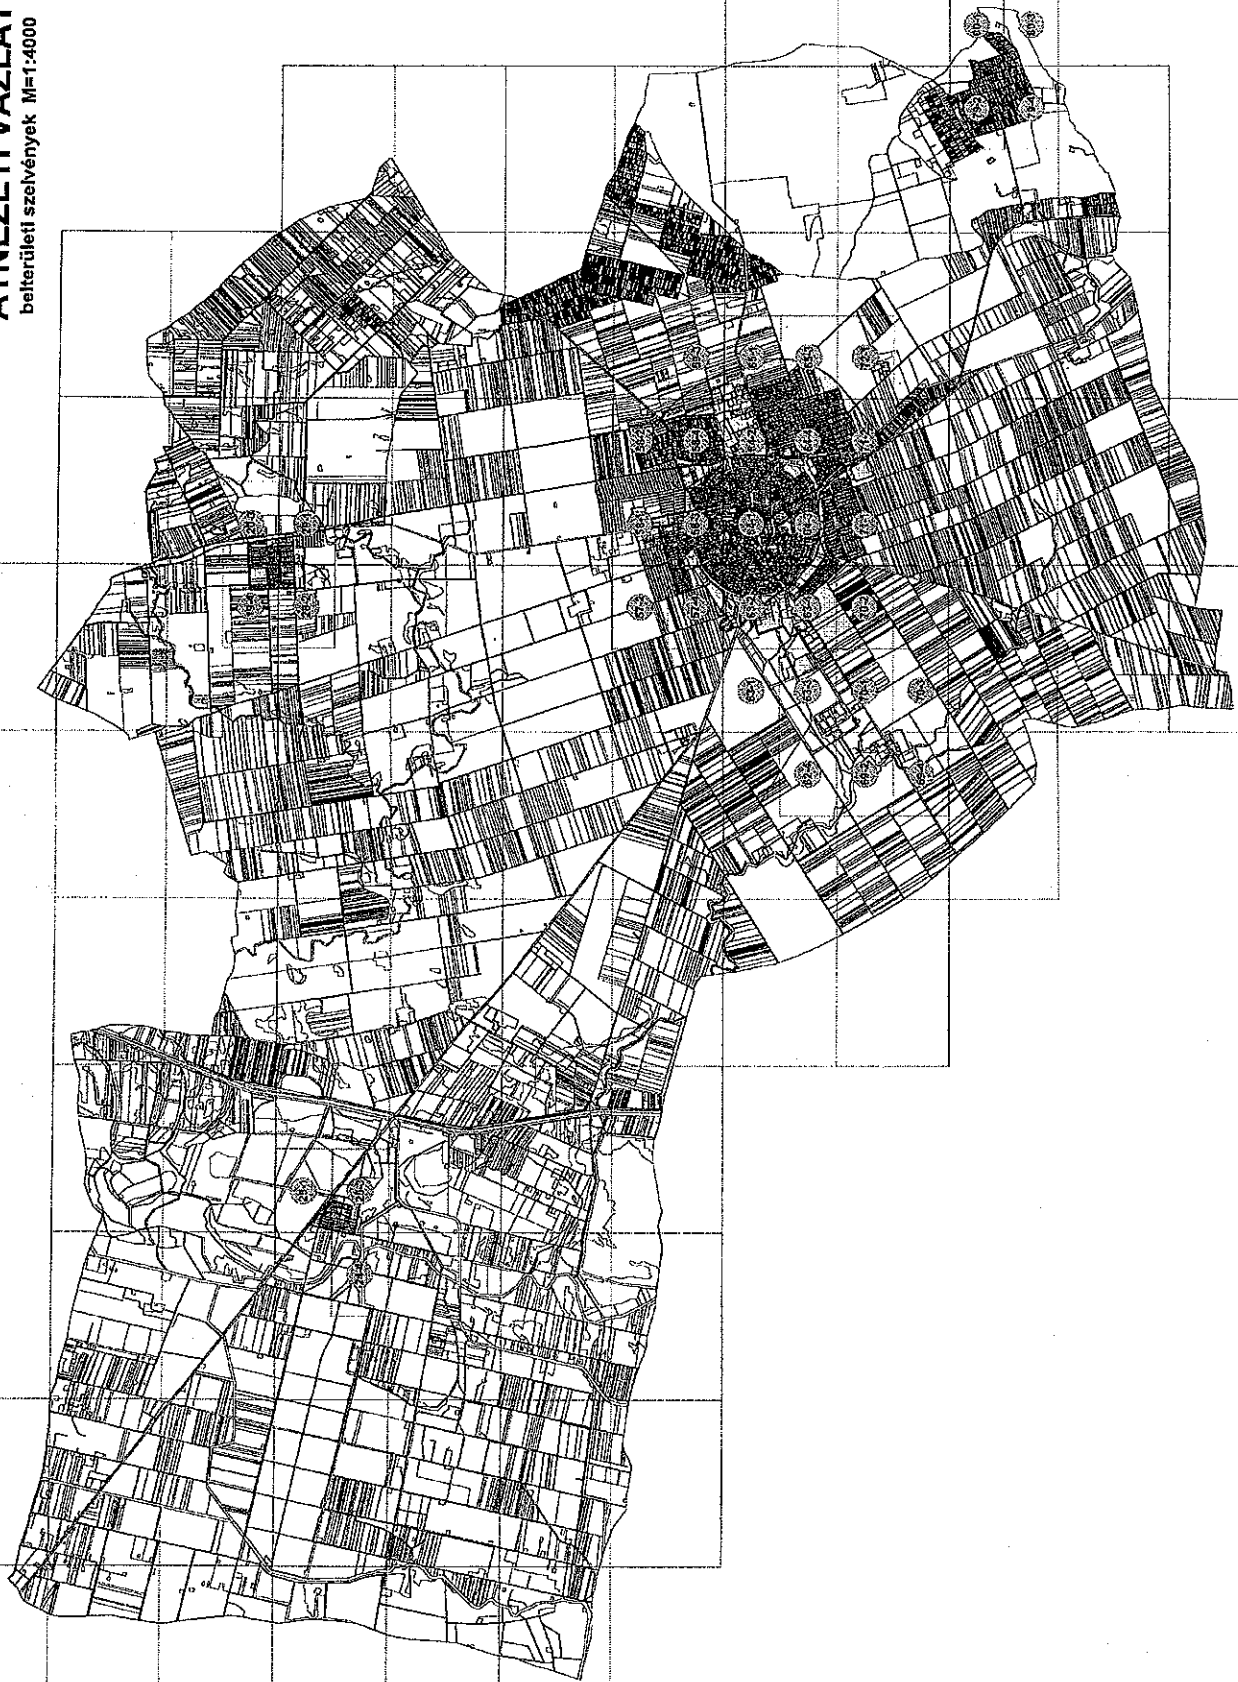


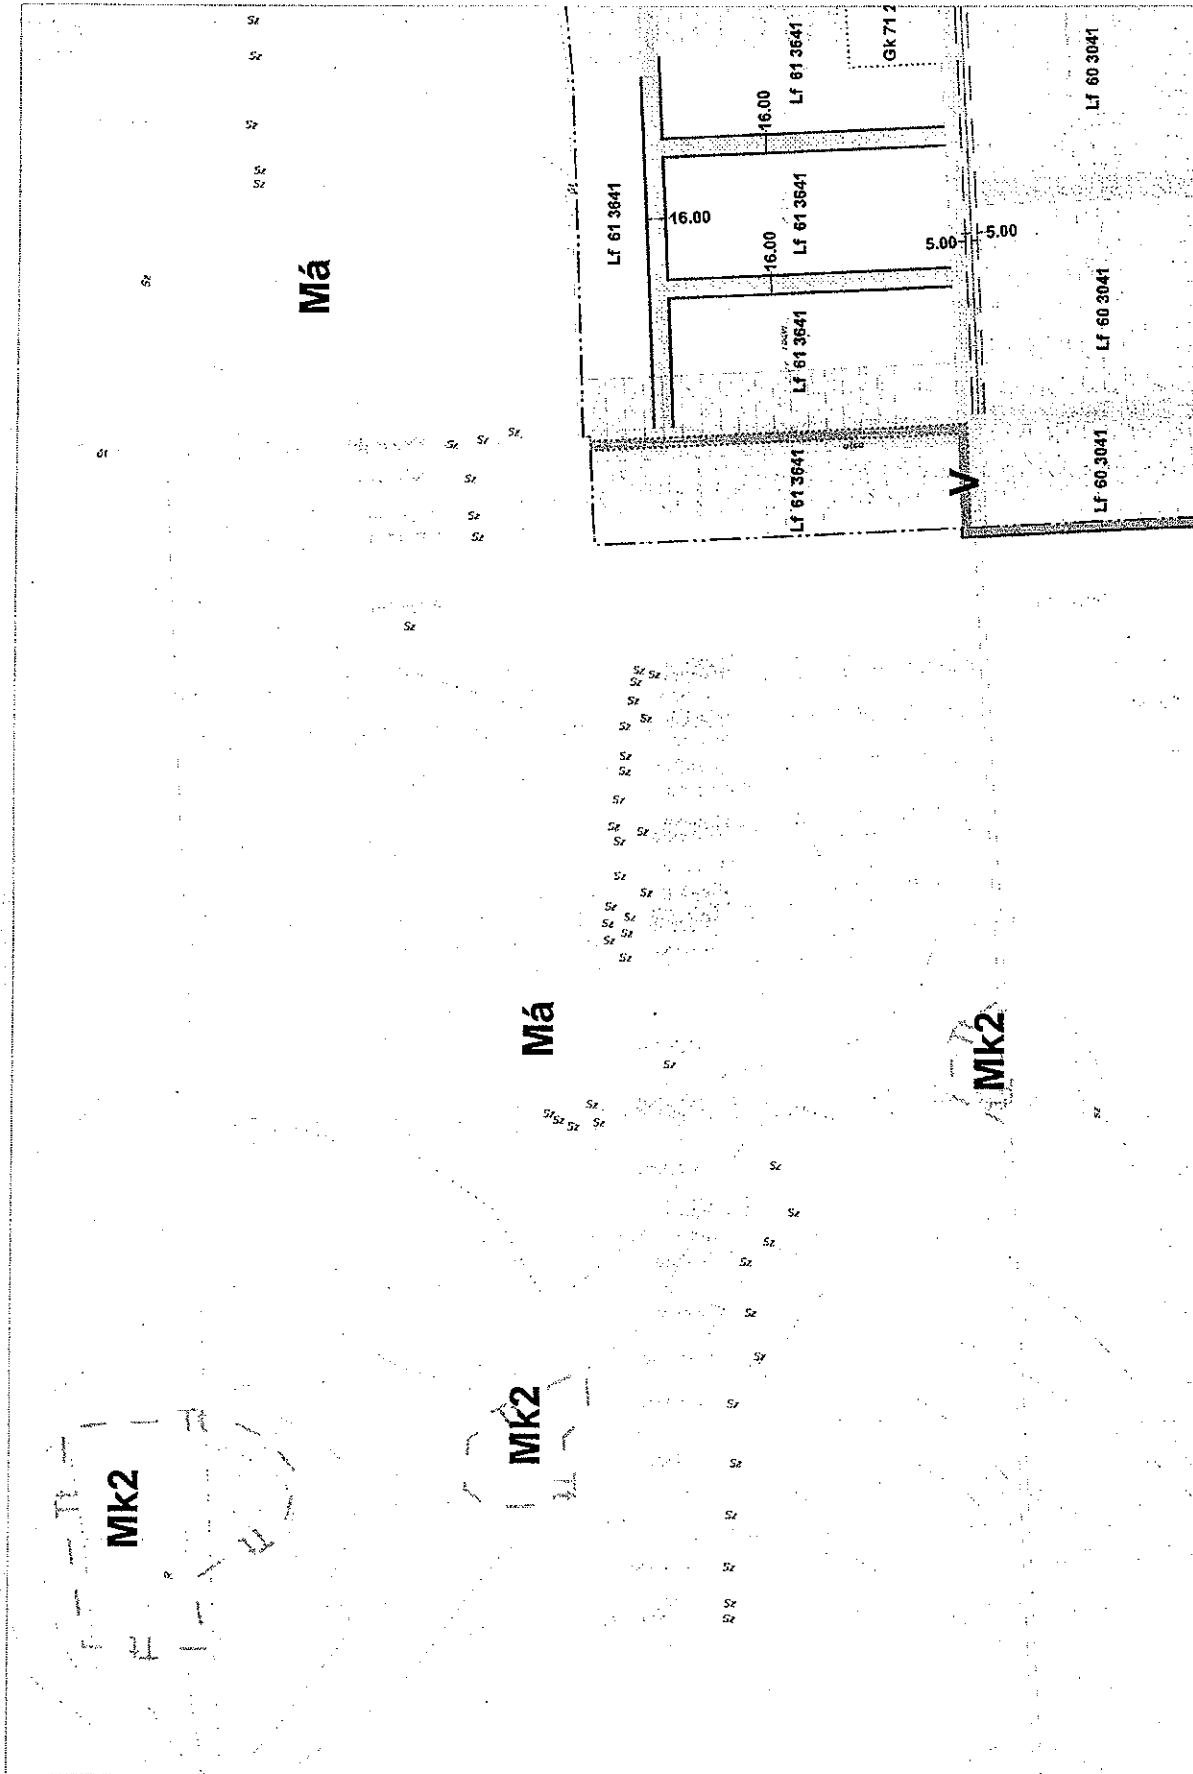

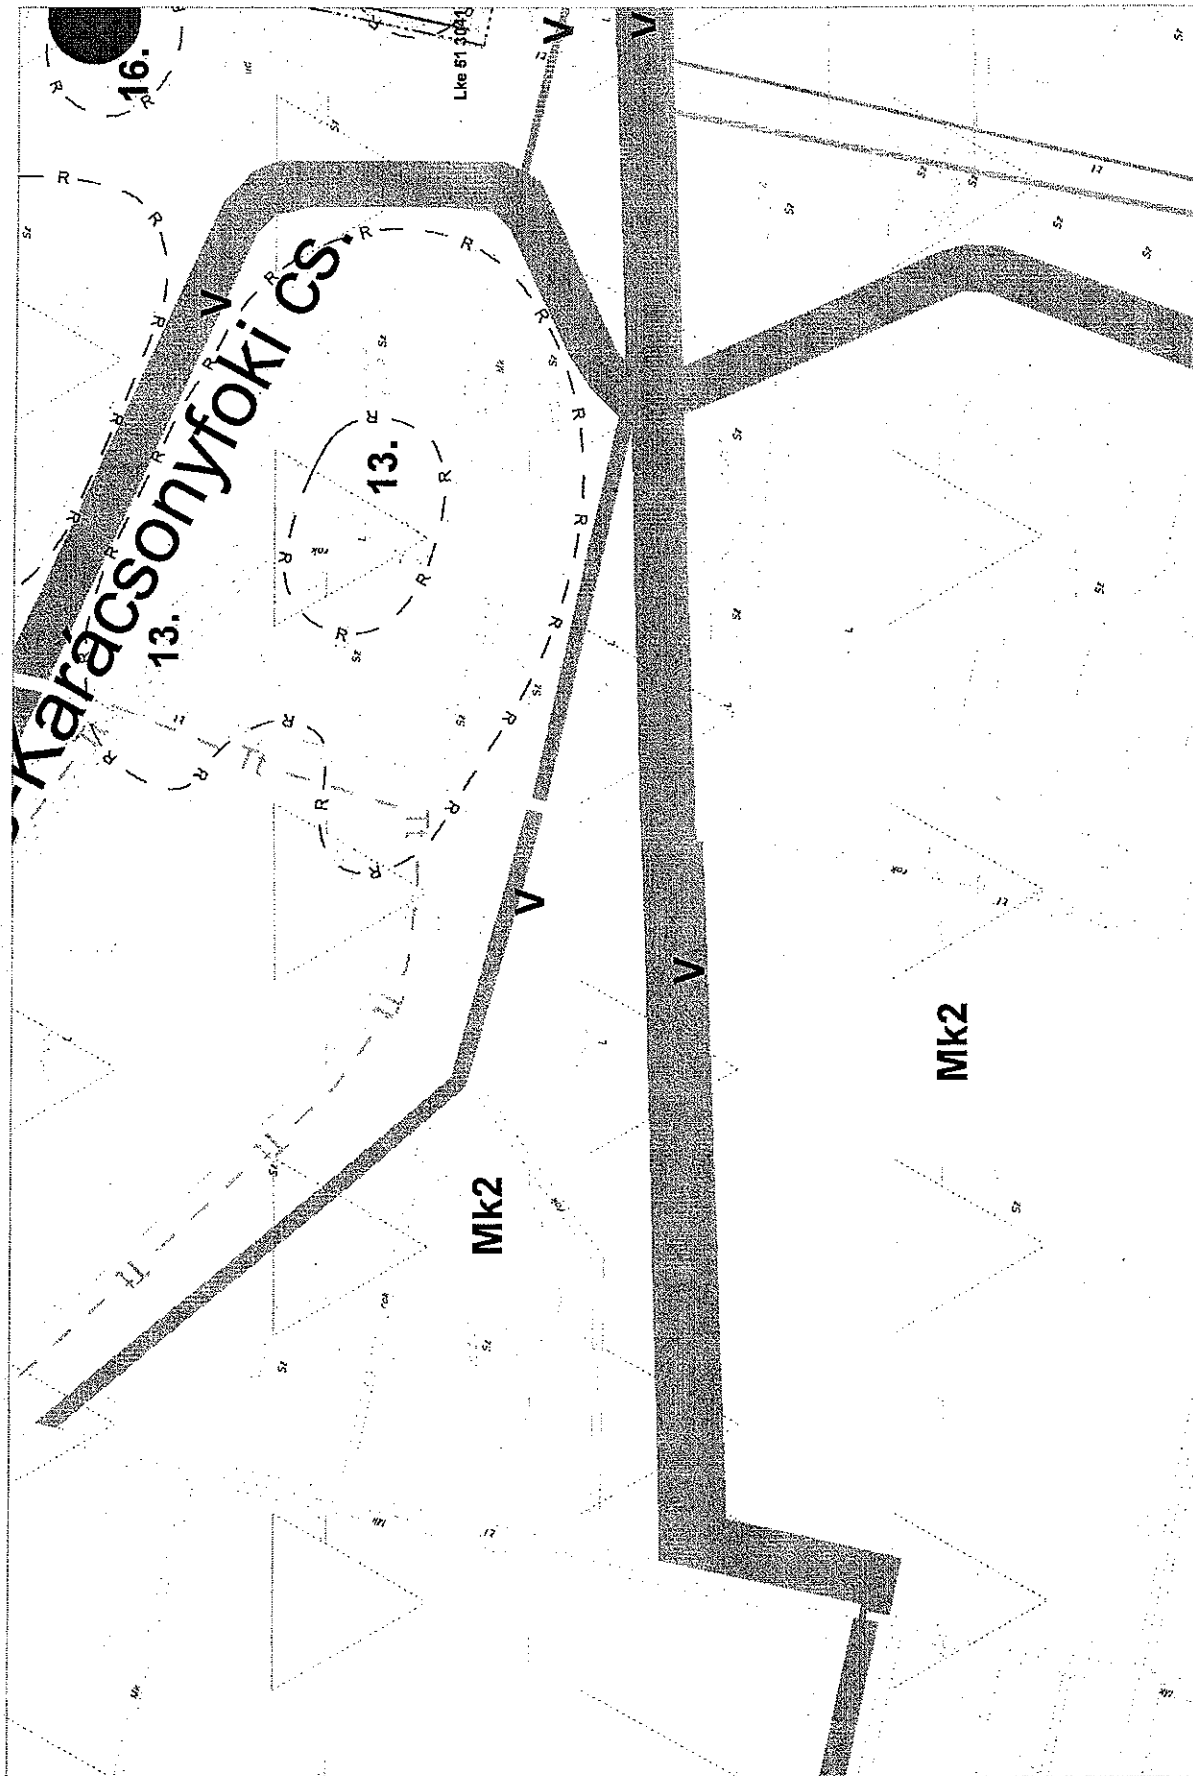


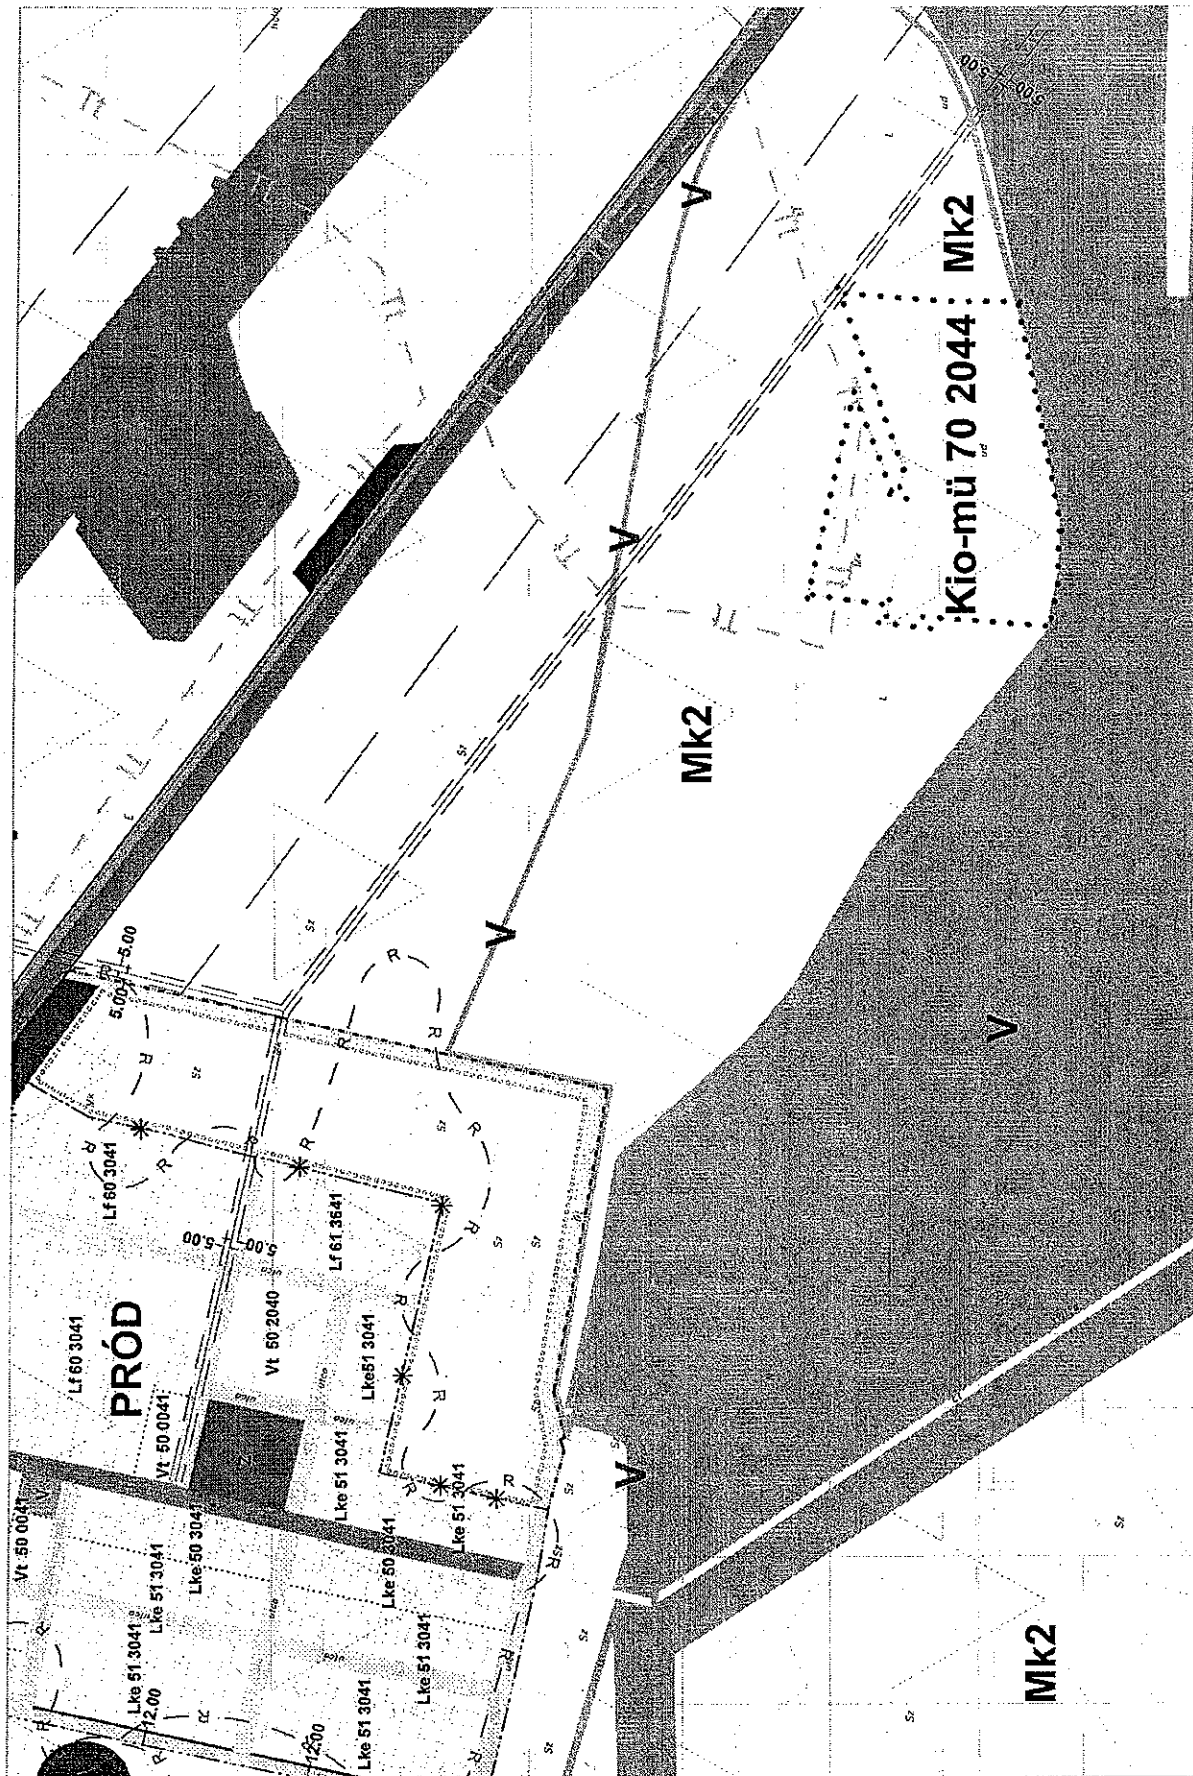

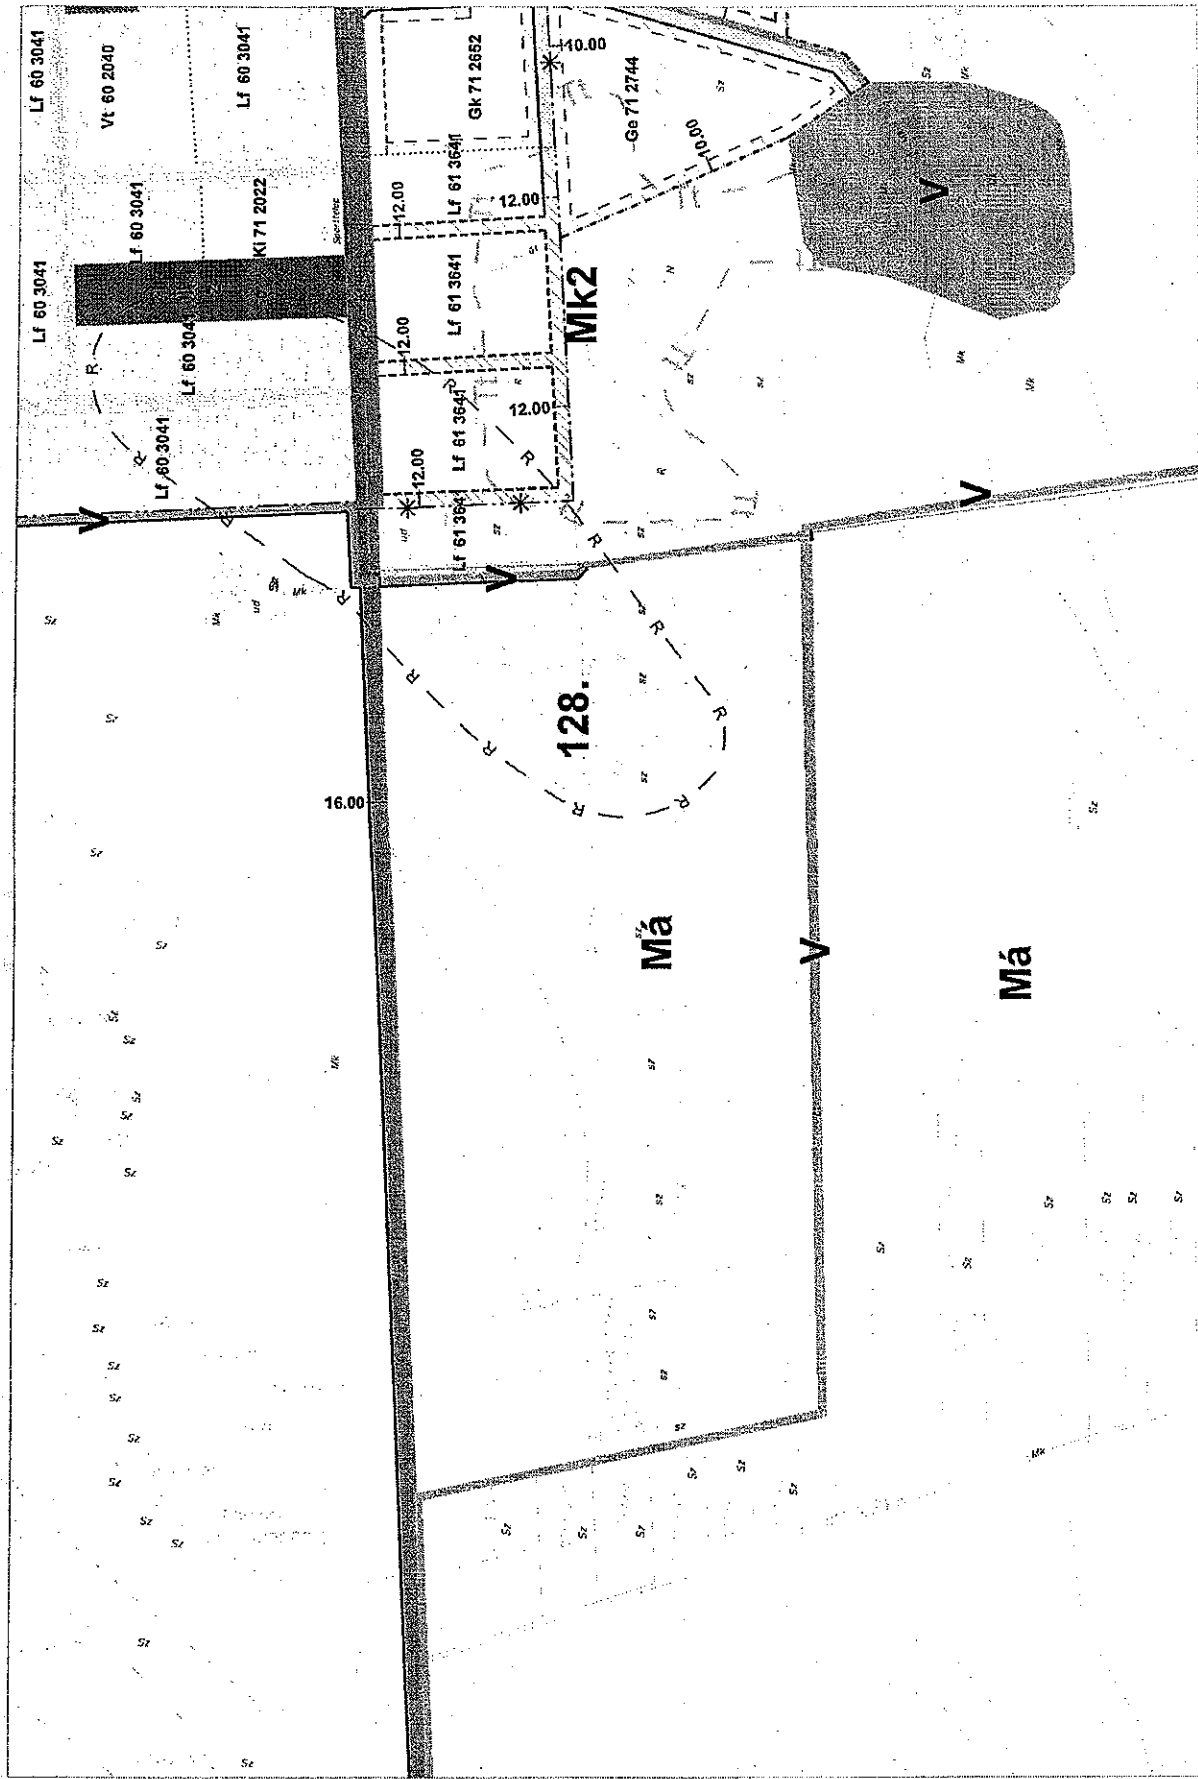


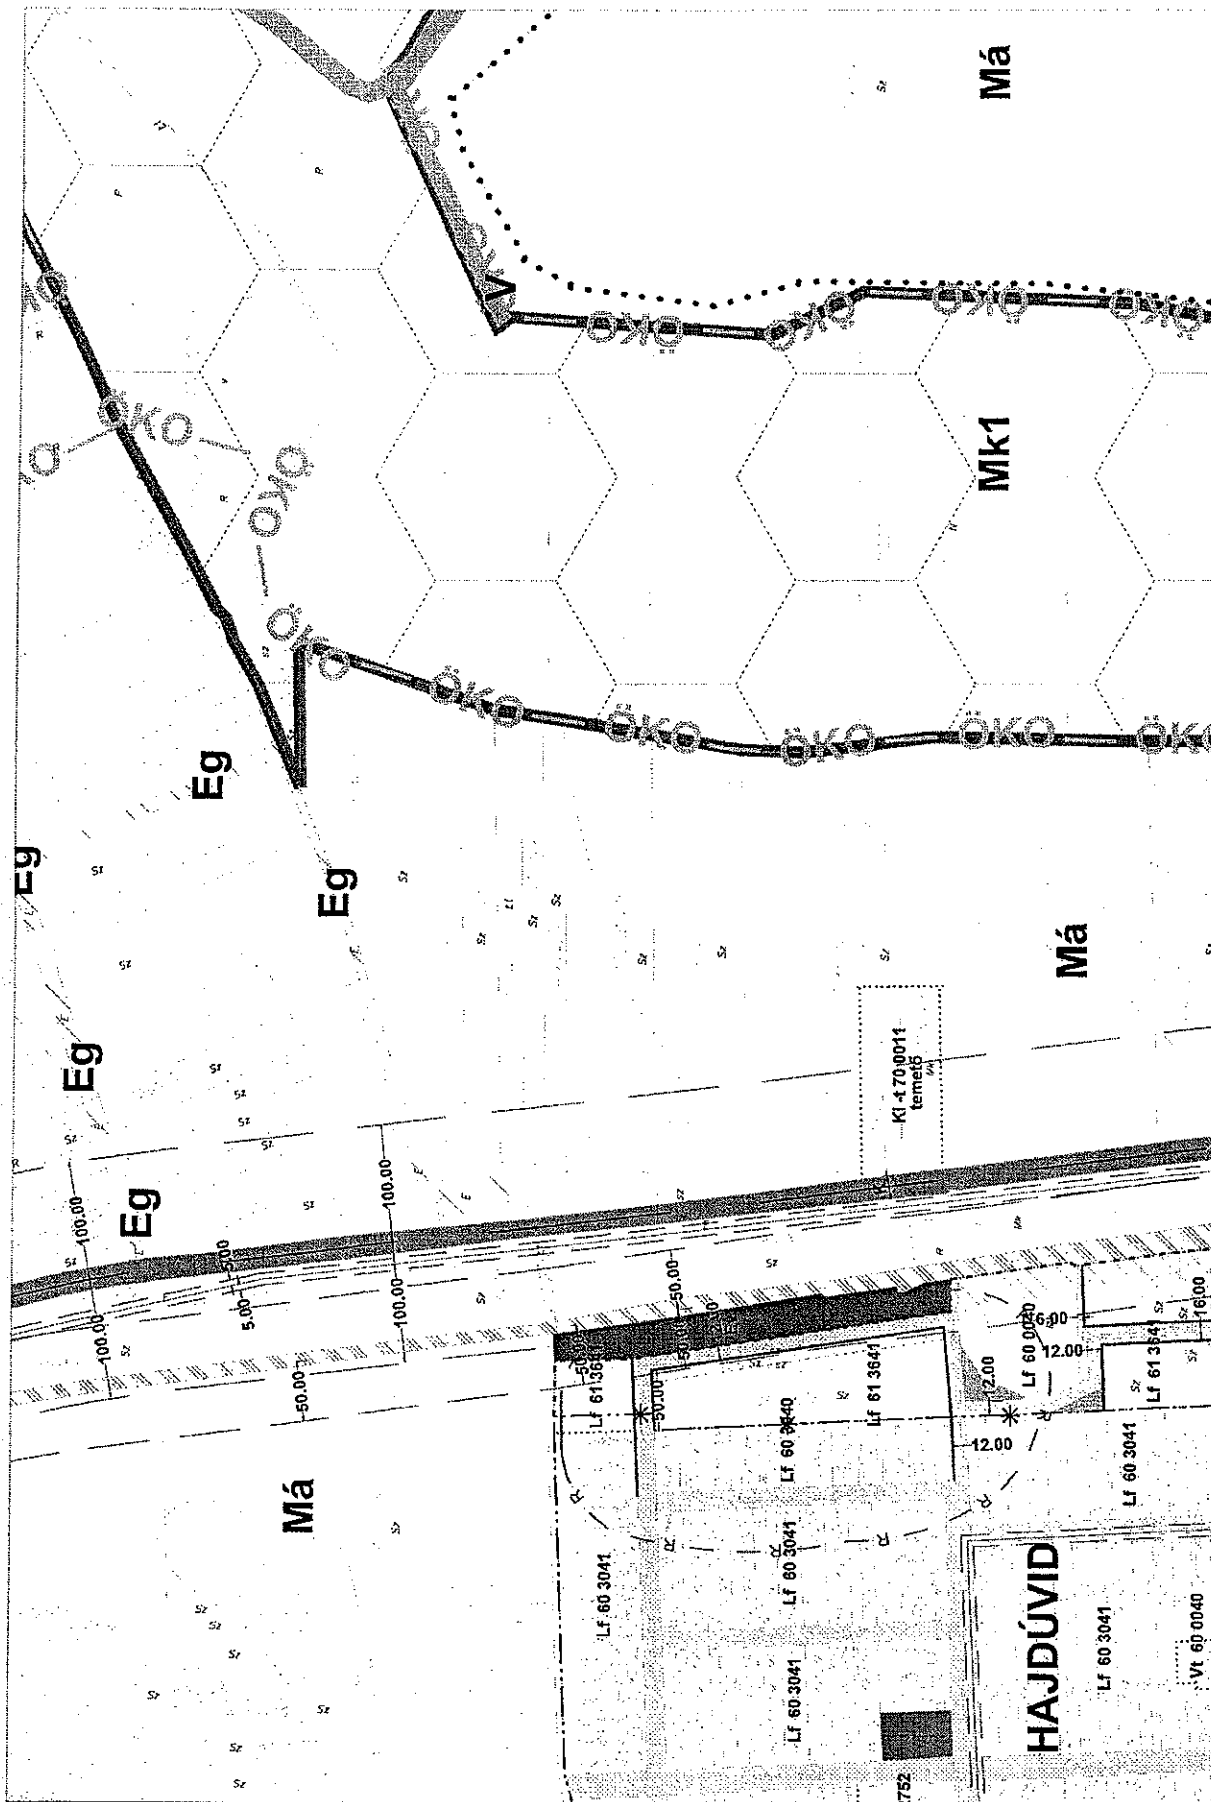


Jóváhagyva a 48/2012.(VI.28.) sz. önkormányzati rendelettel.

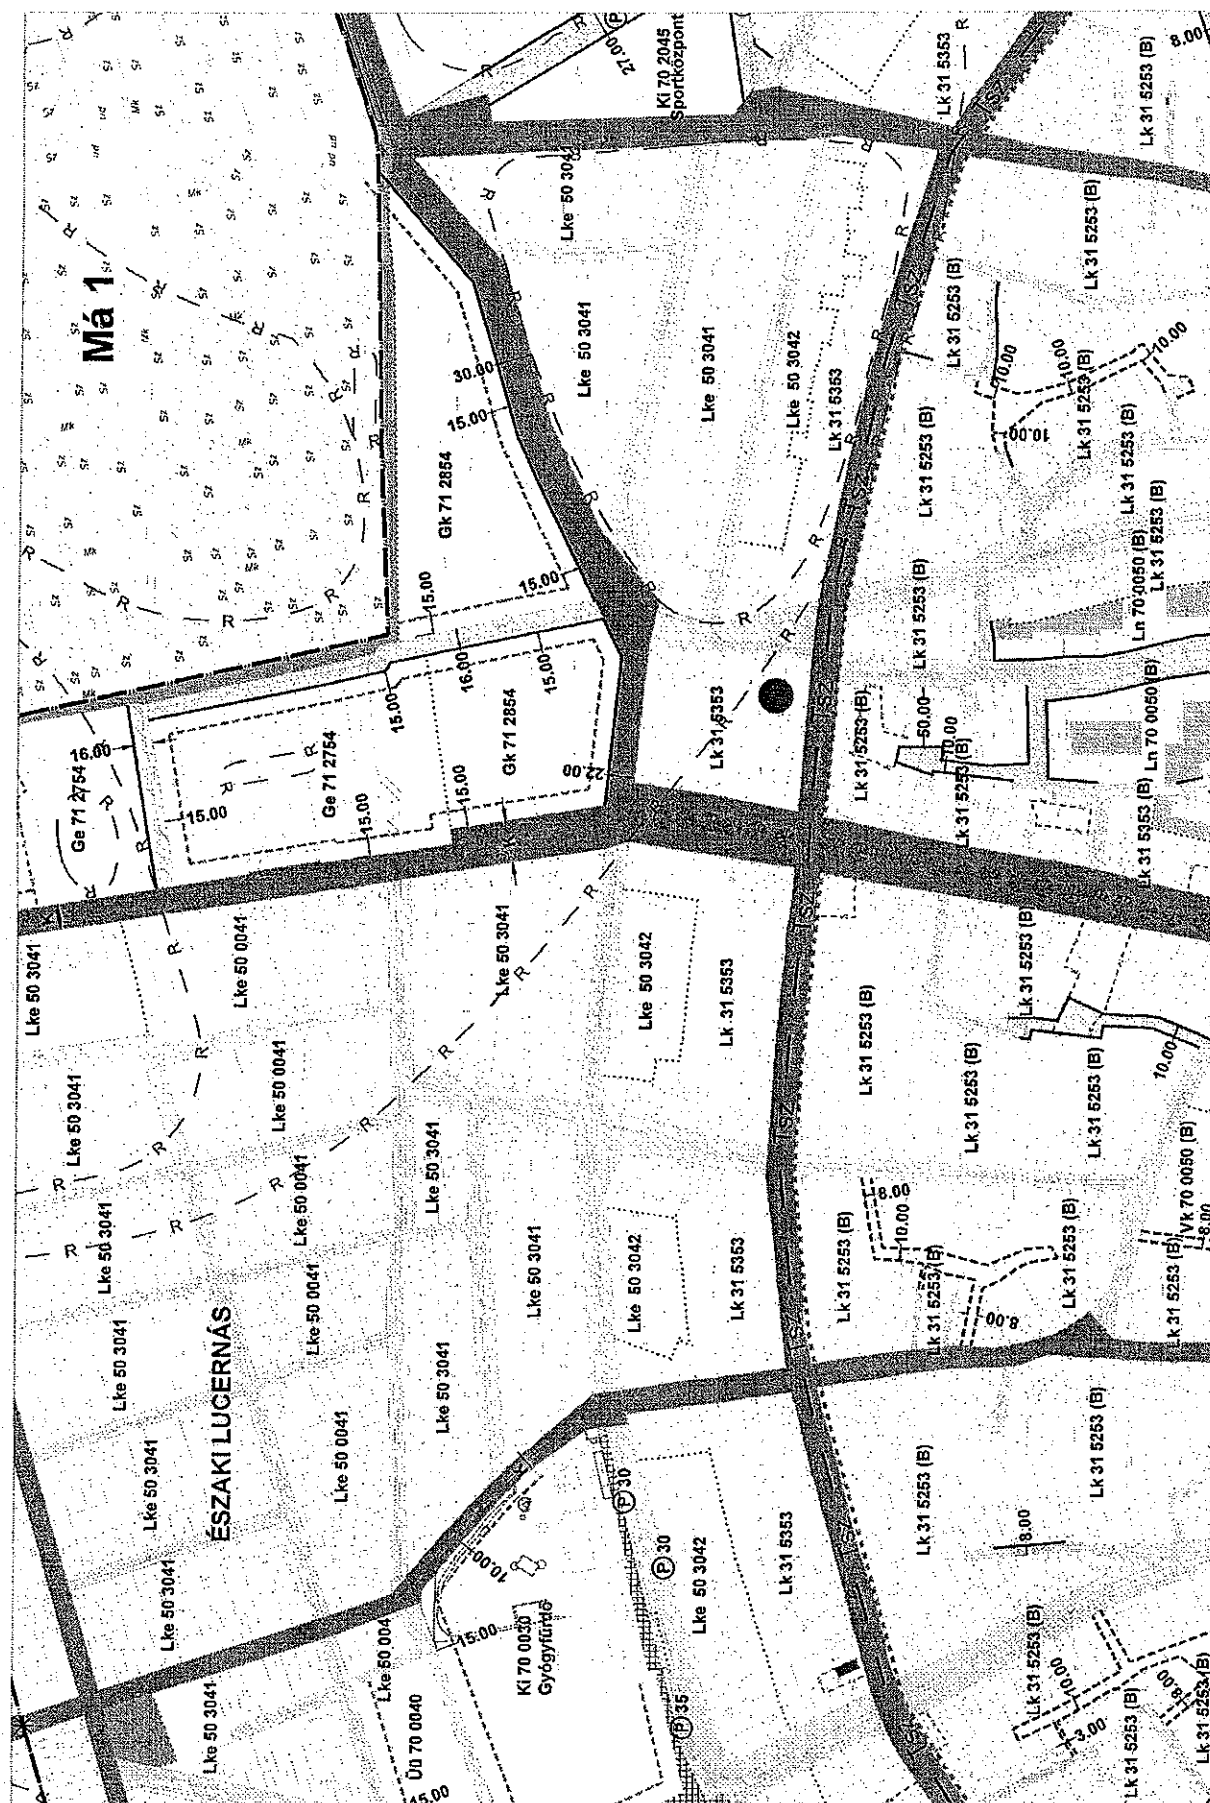


Jóváhagyva a 48/2012.(VI.28.) sz. önkormányzati rendelettel.

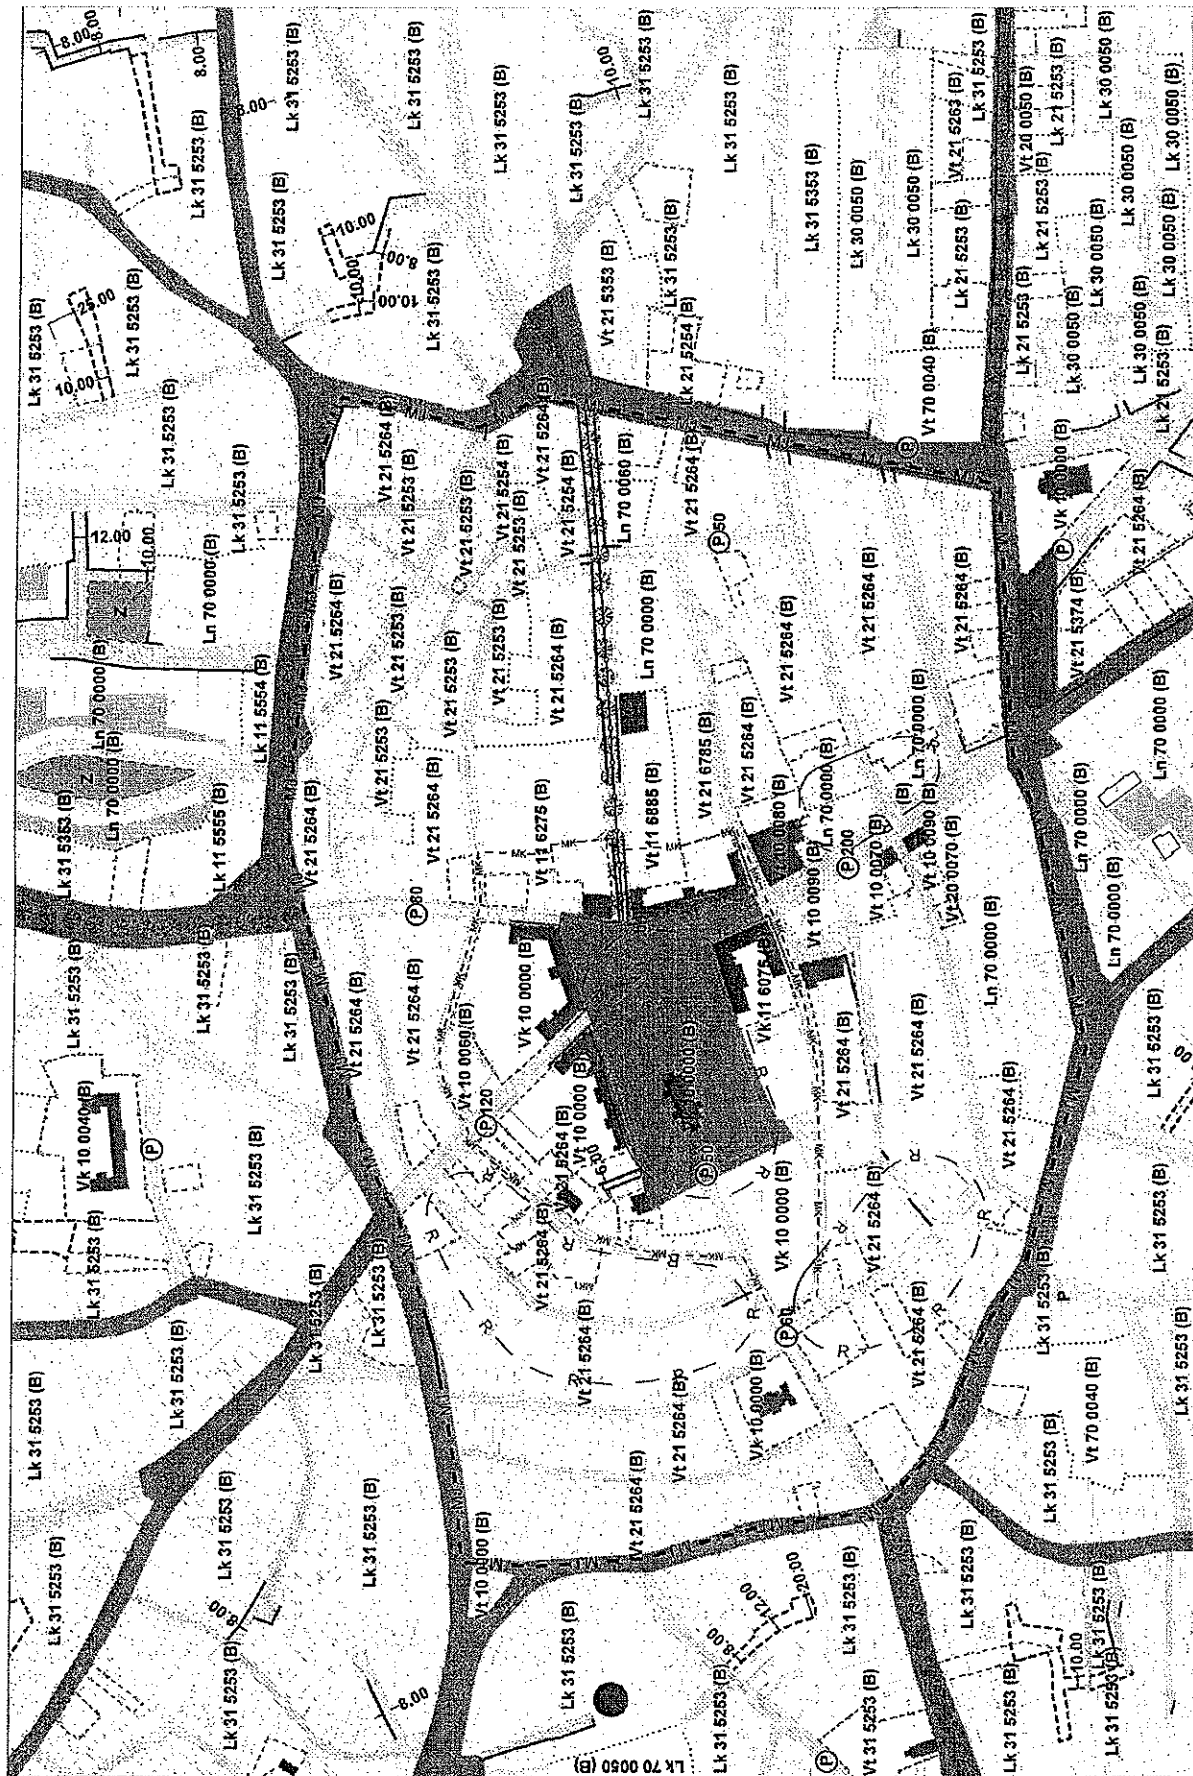


Jóváhagyva a 48/2012.(VI.28.) sz. önkormányzati rendelettel.

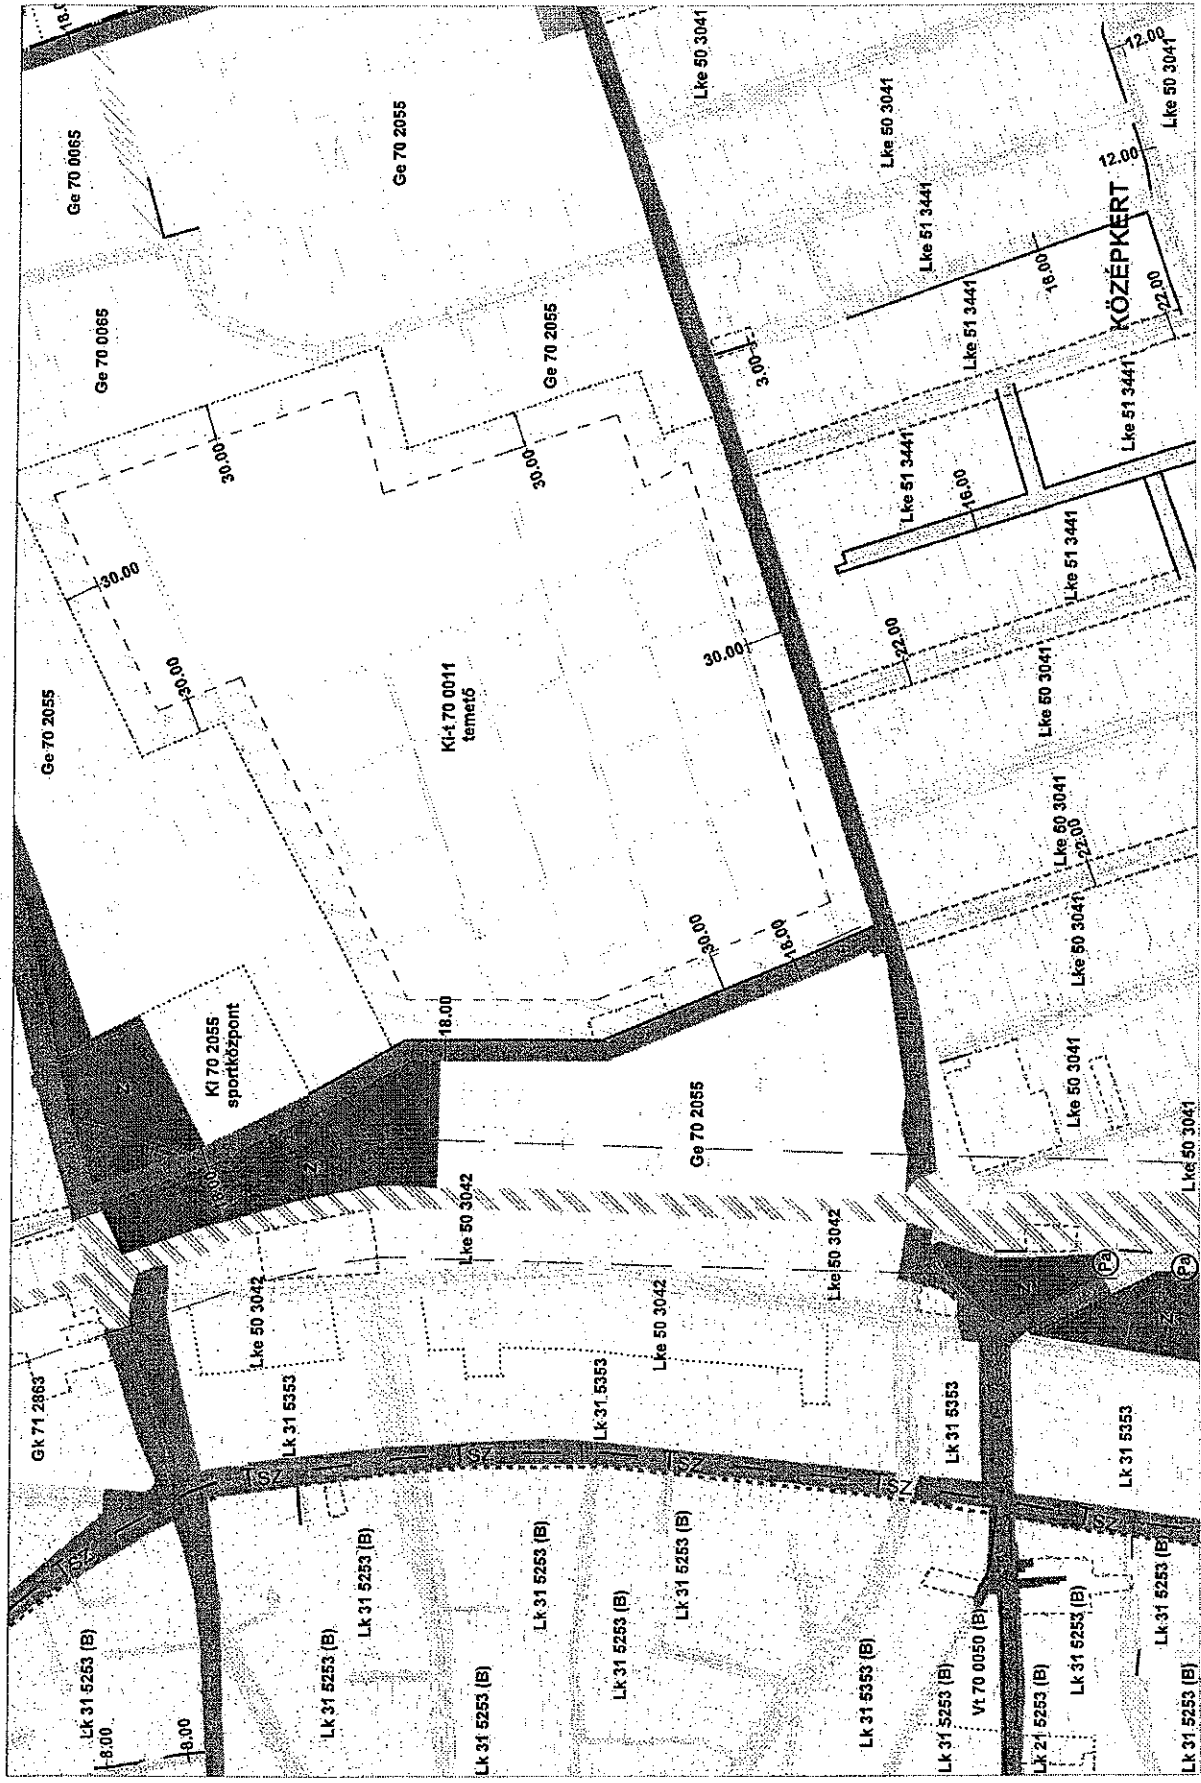


Jóváhagyva a 48/2012. (VI.28.) sz. önkormányzati rendelettel.

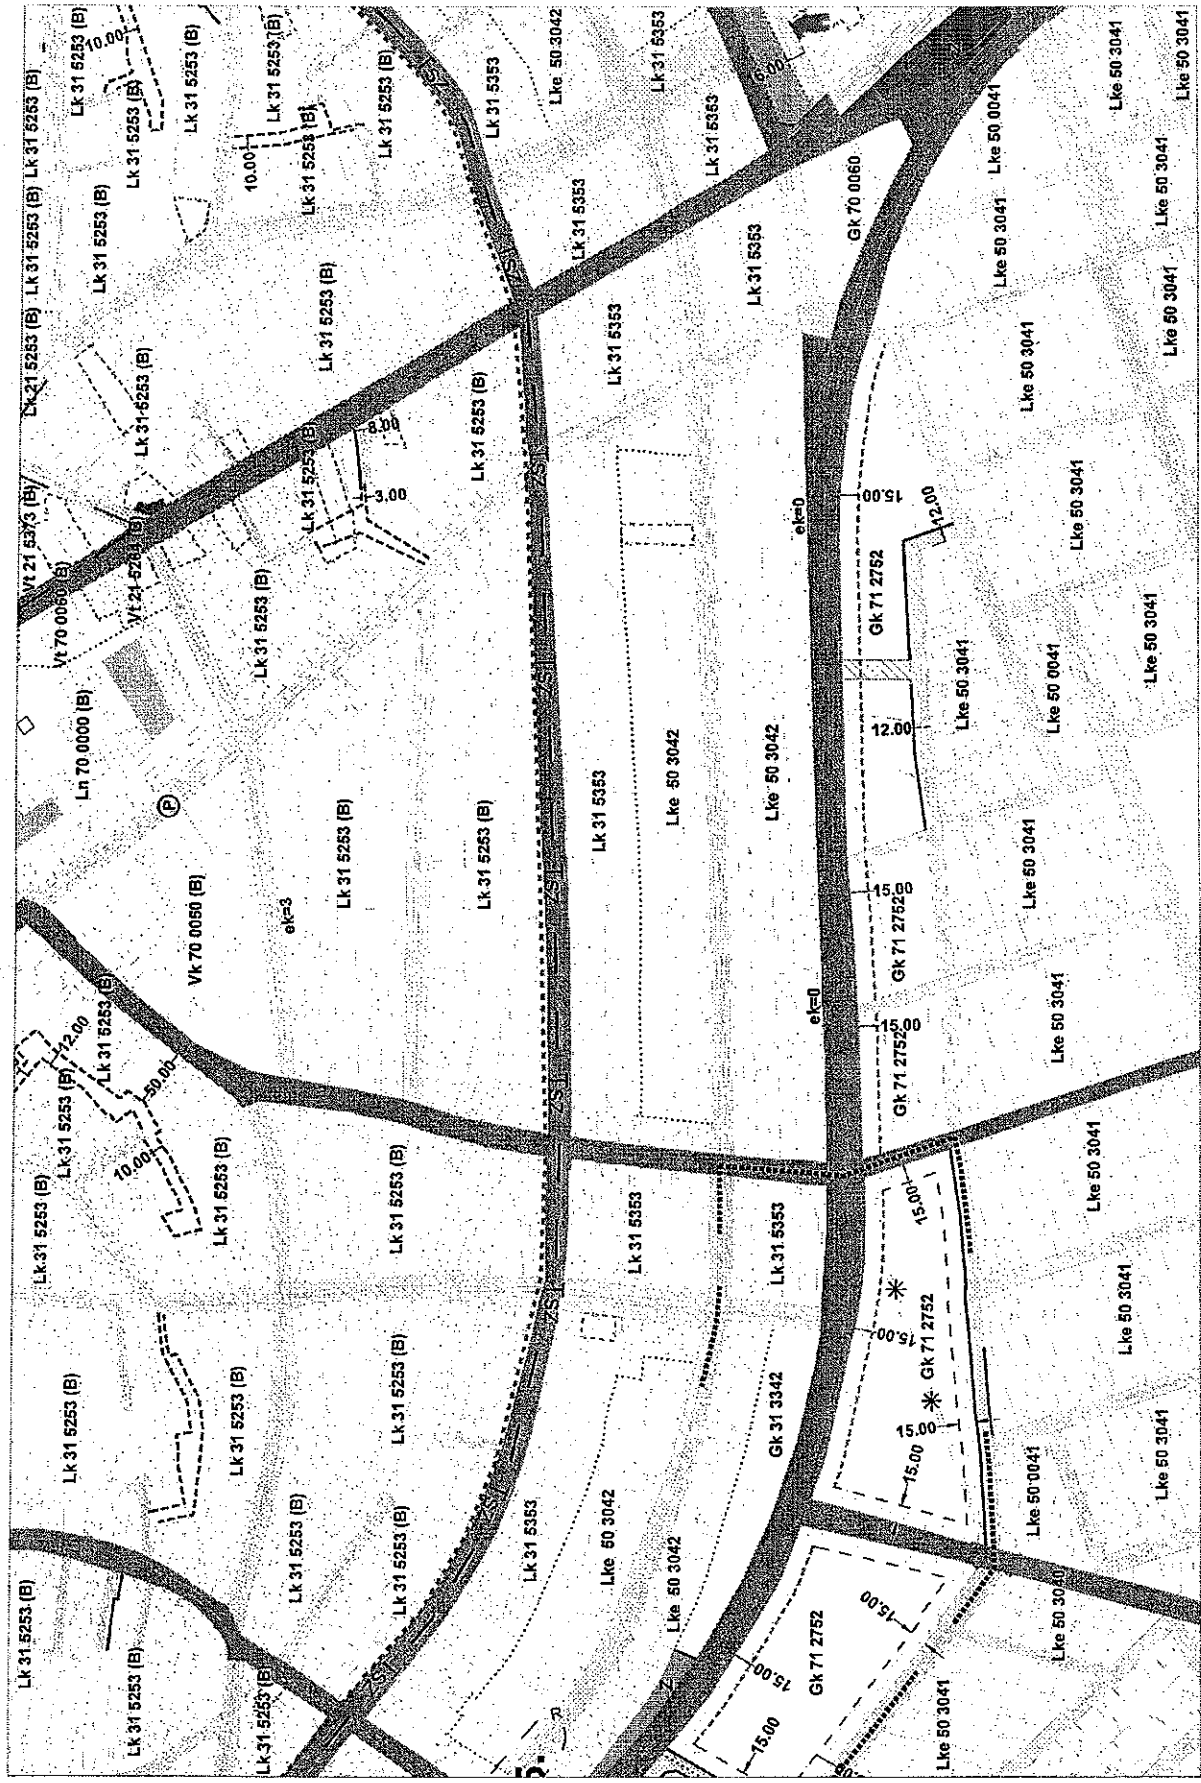


Jóváhagyva a 48/2012. (VI.28.) sz. önkormányzati rendelettel.

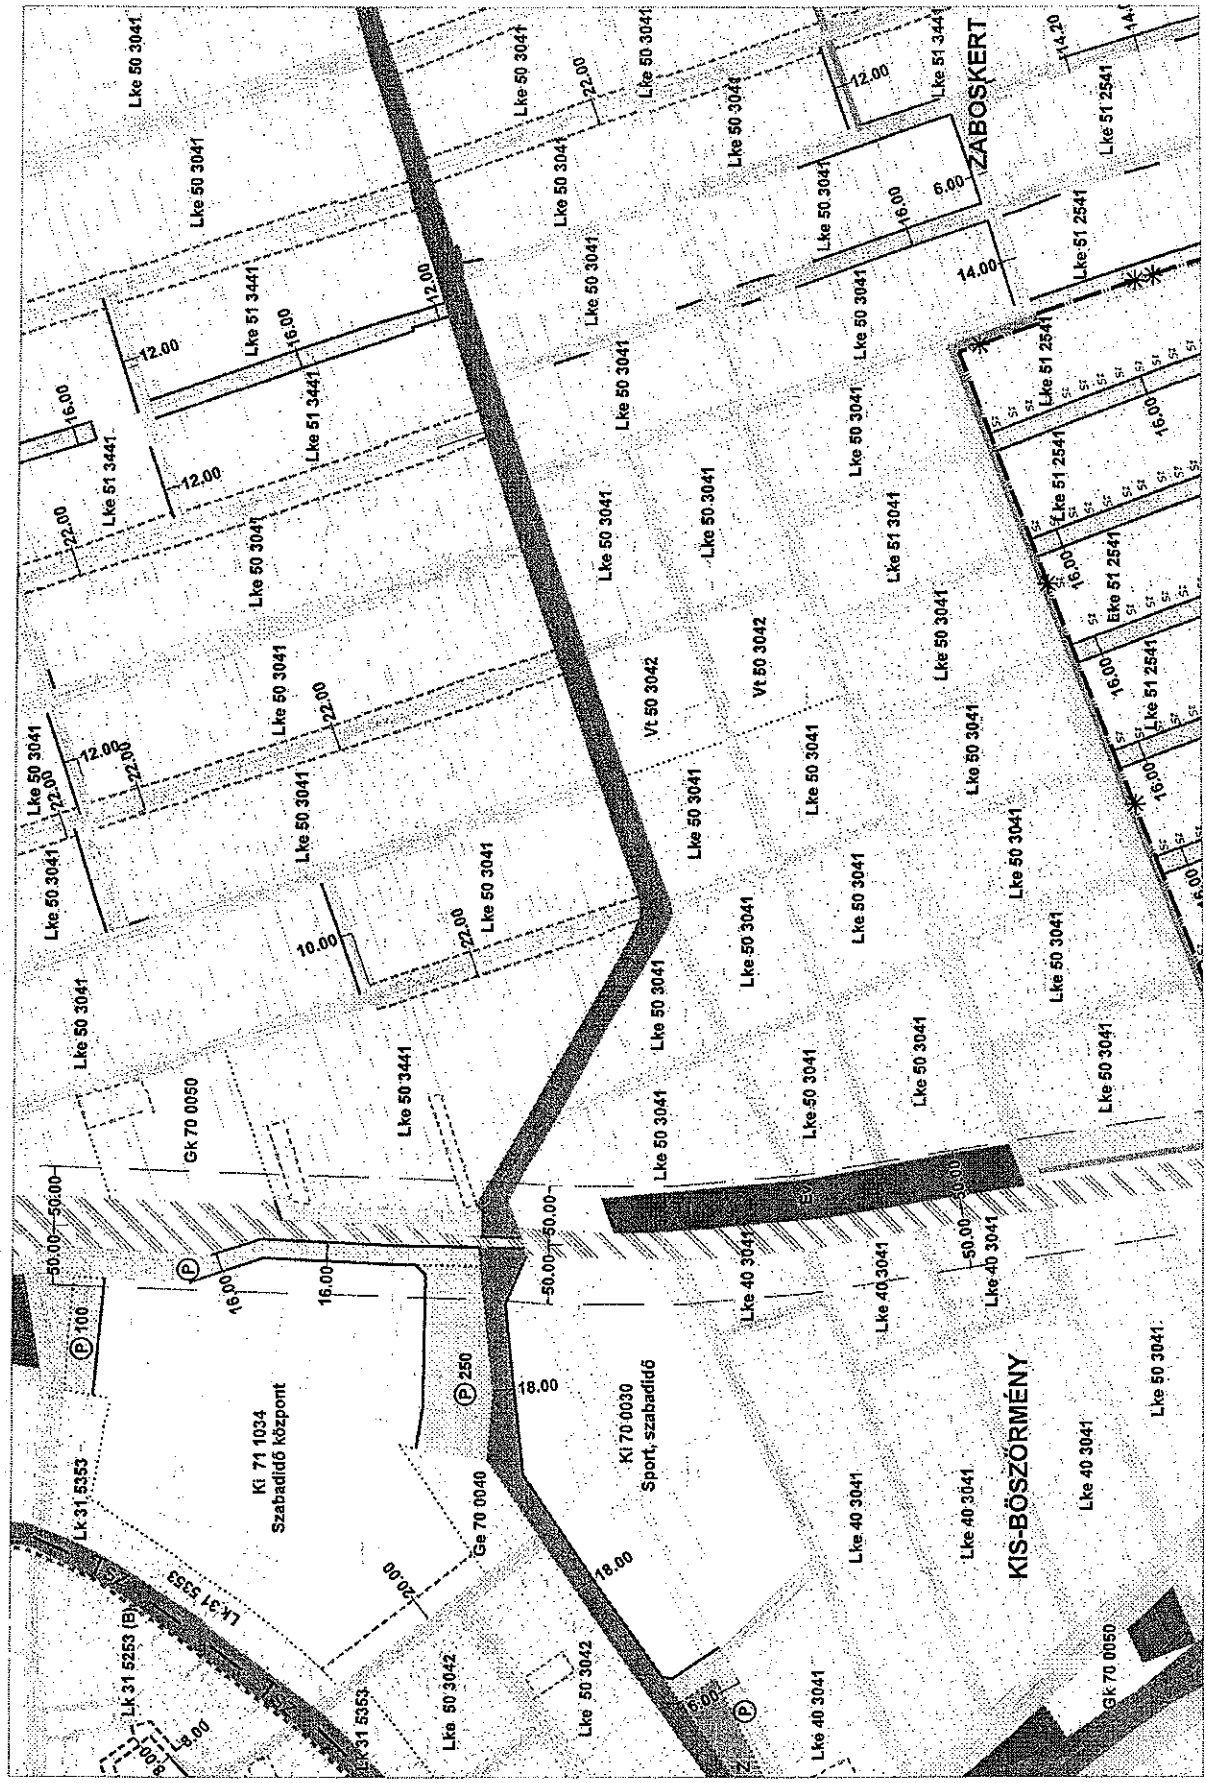


Jóváhagyva a 48/2012.(VI.28.) sz. önkormányzati rendelettel.

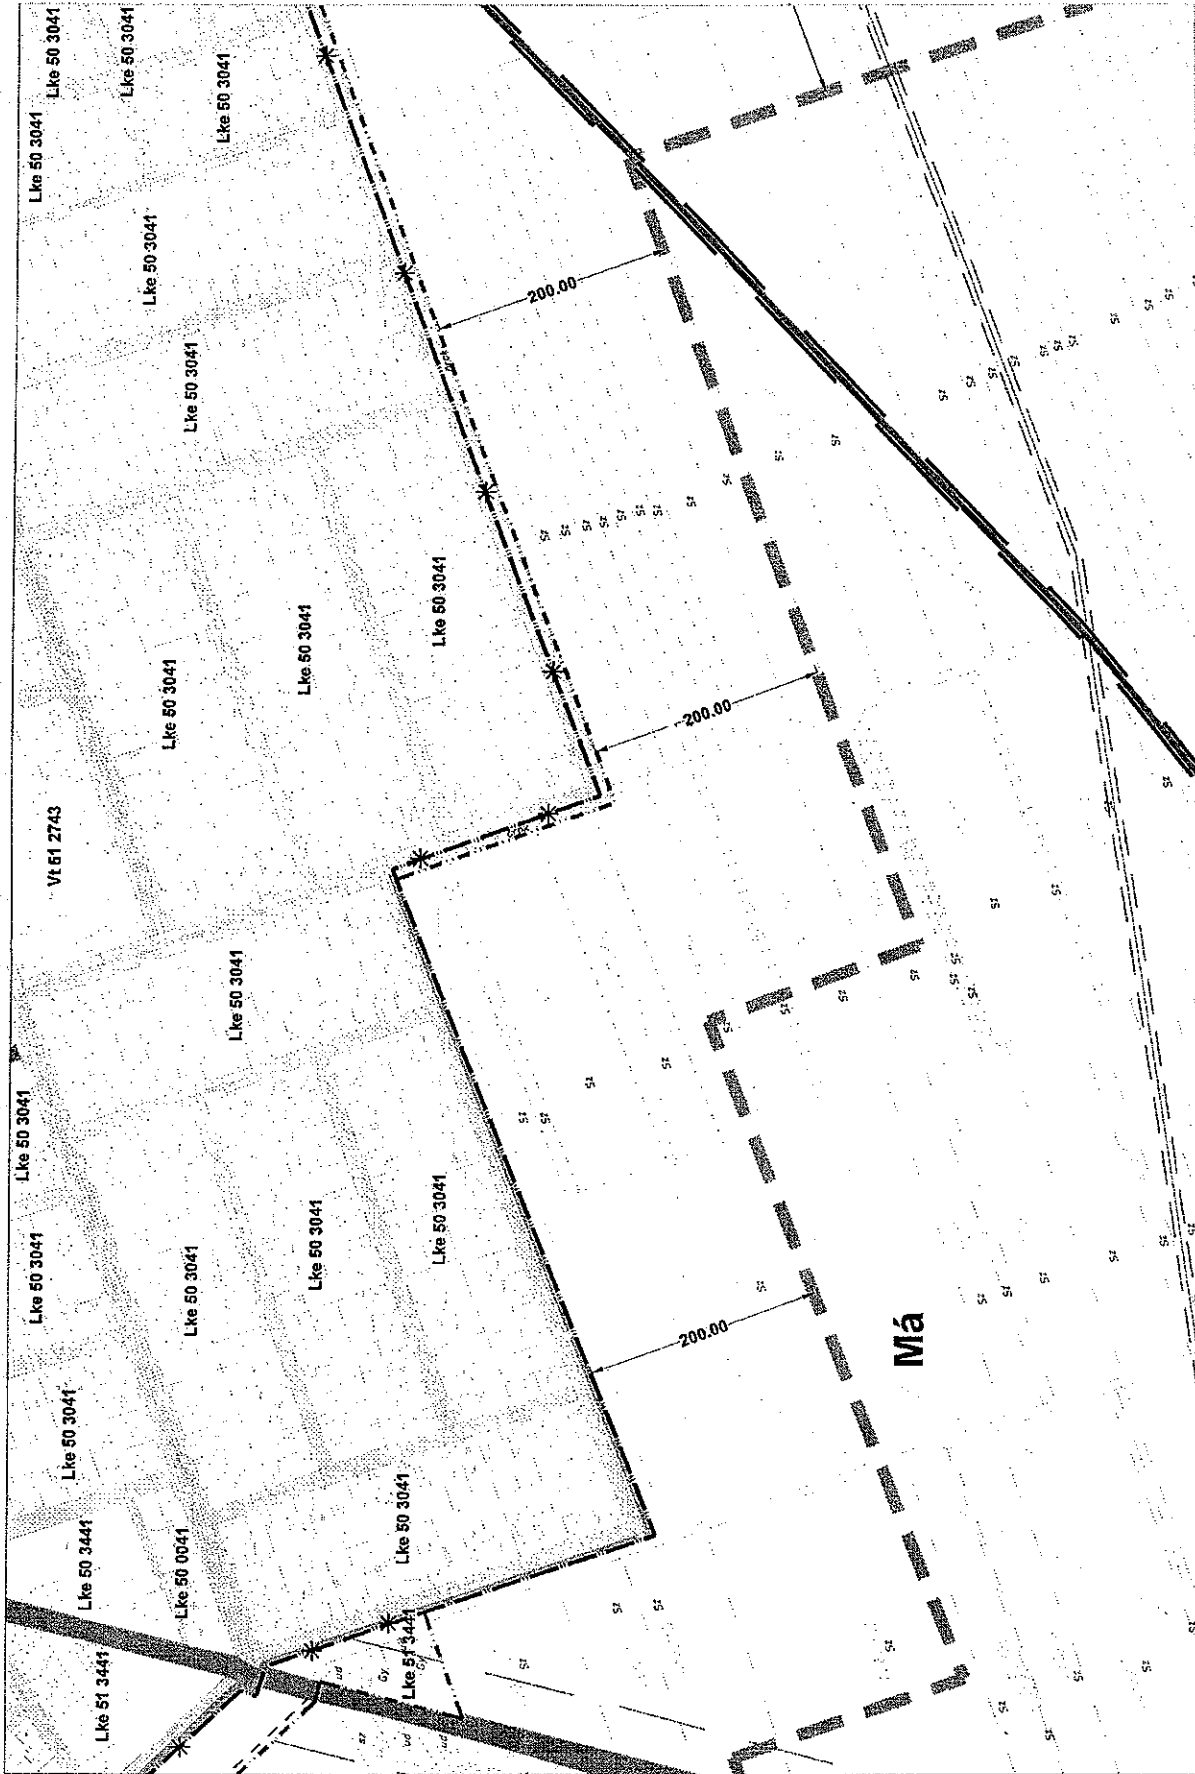


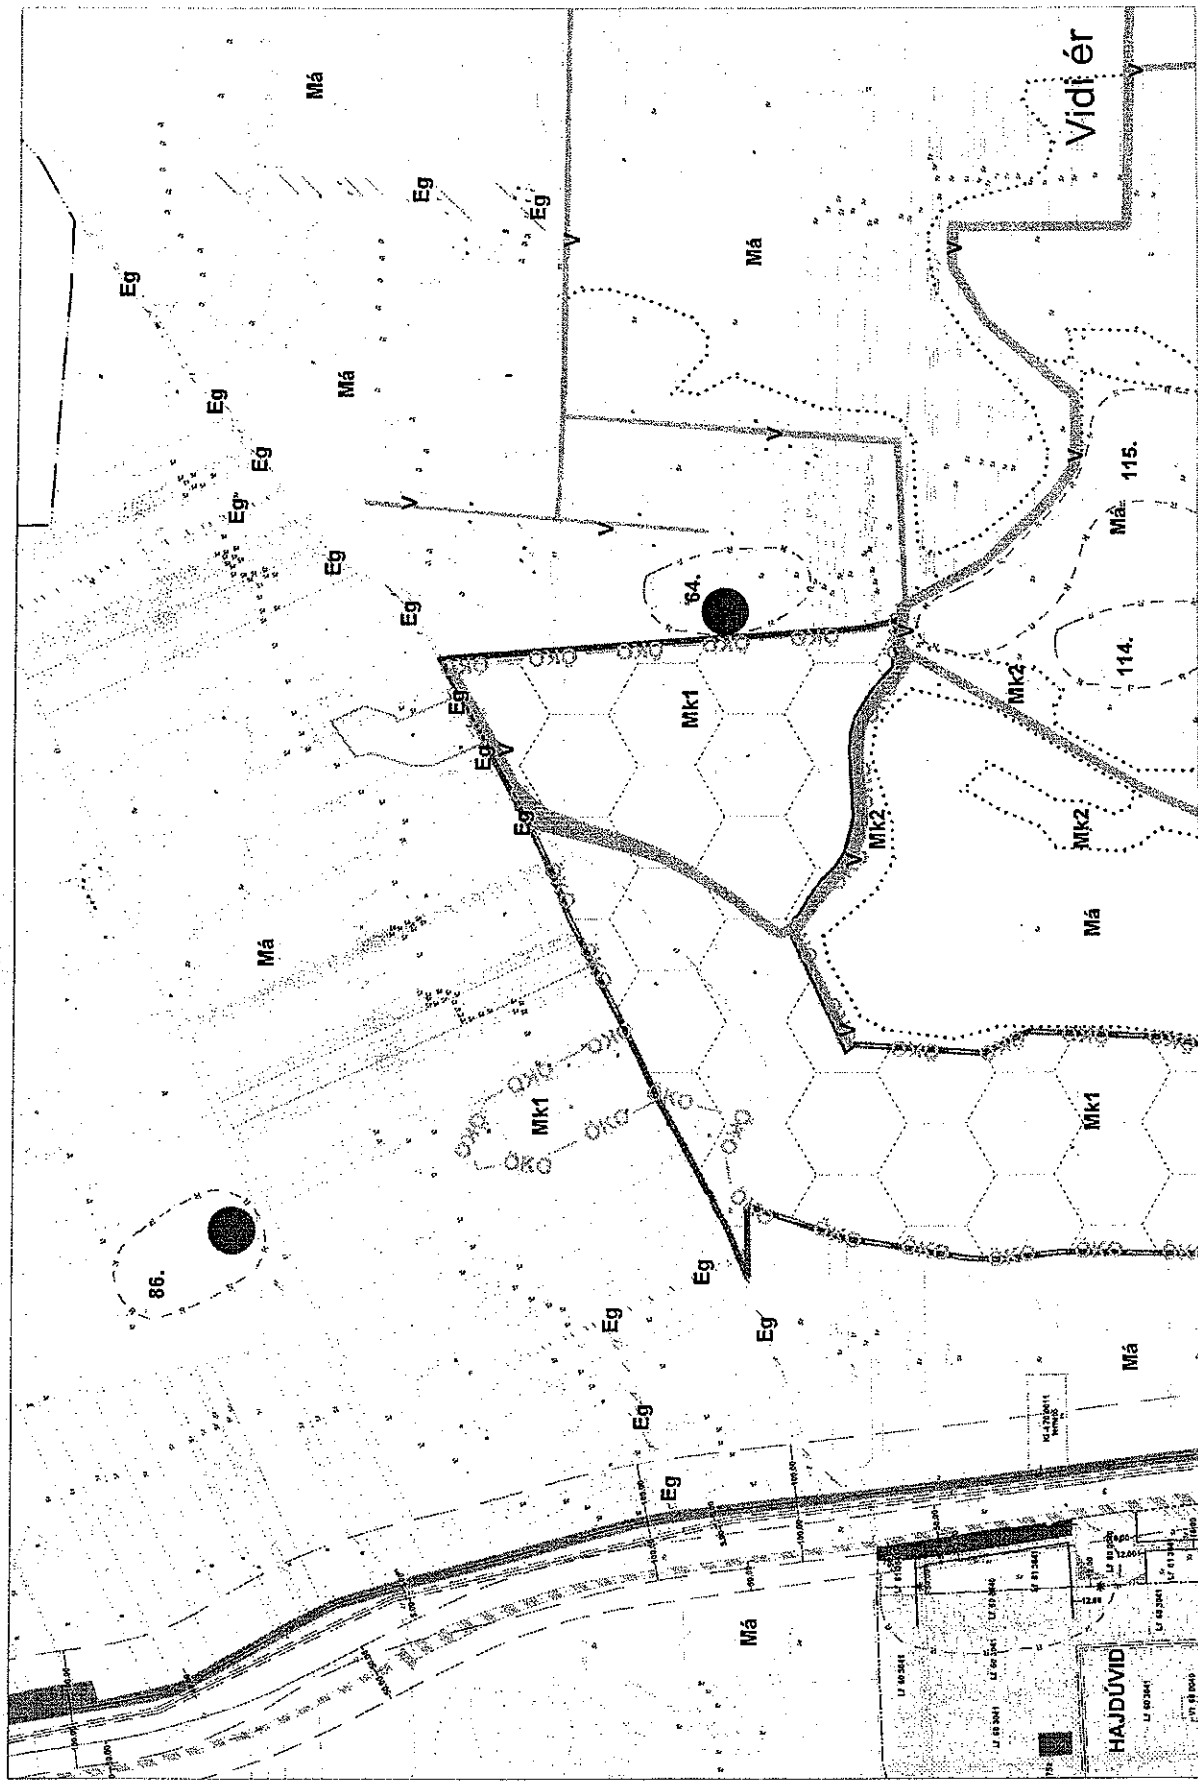


Jóváhagyva a 48/2012.(VI.28.) sz. önkormányzati rendelettel.

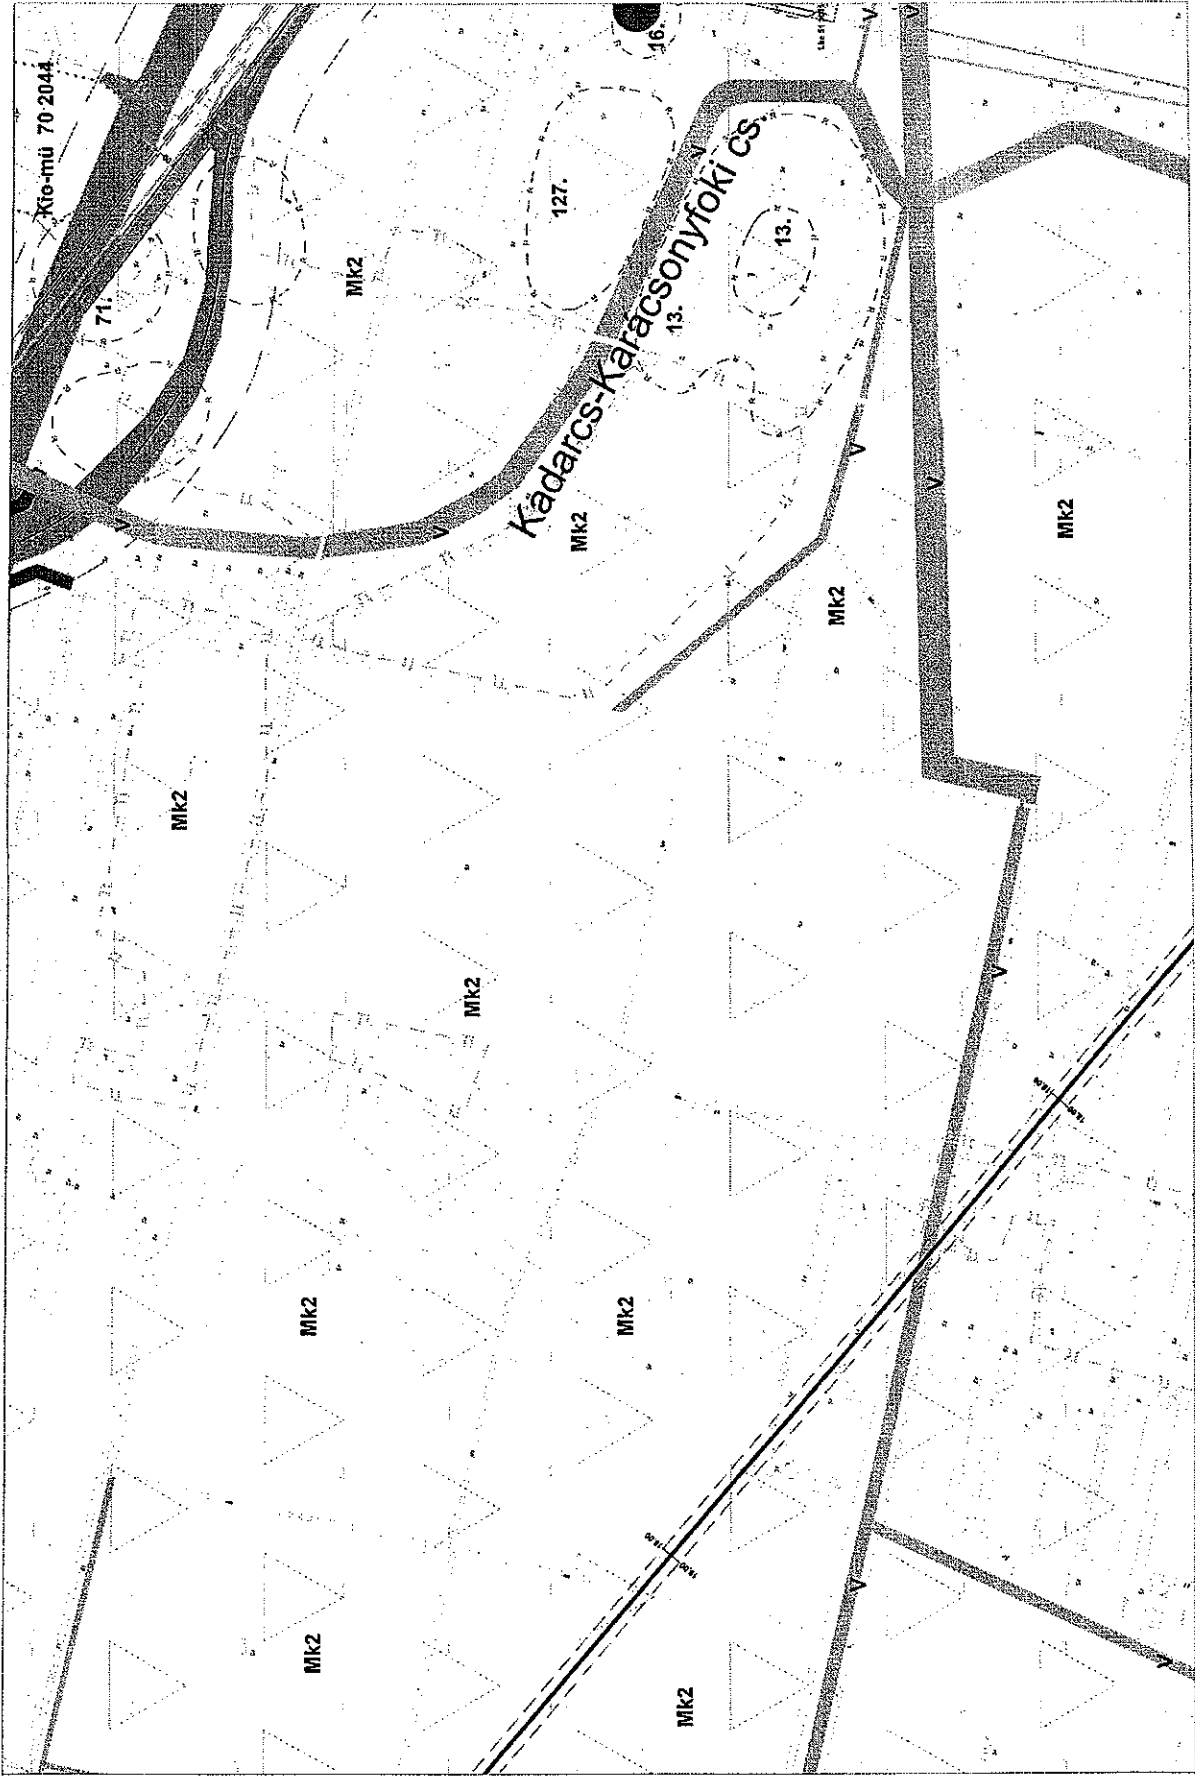

Közmű 70-2044

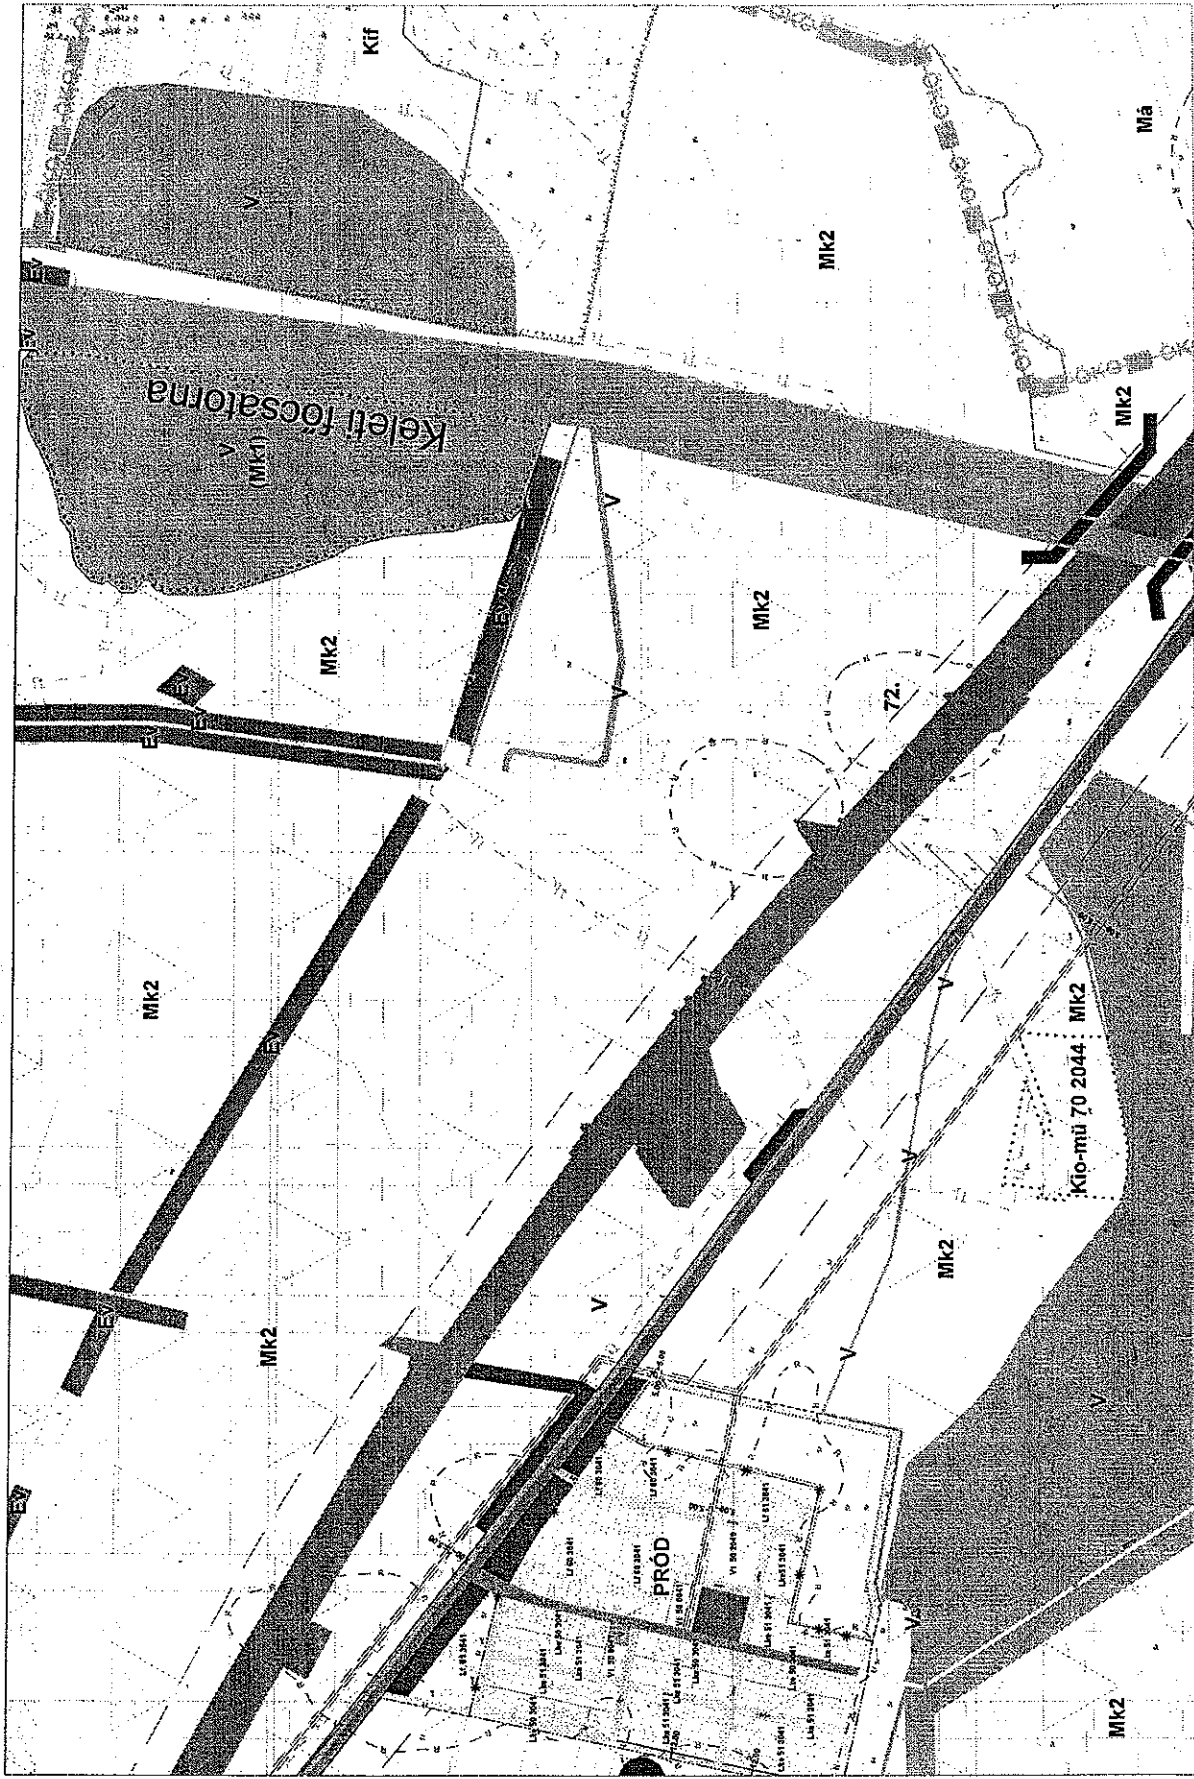


Jóváhagyva a 48/2012. (VI.28.) sz. önkormányzati rendelettel.

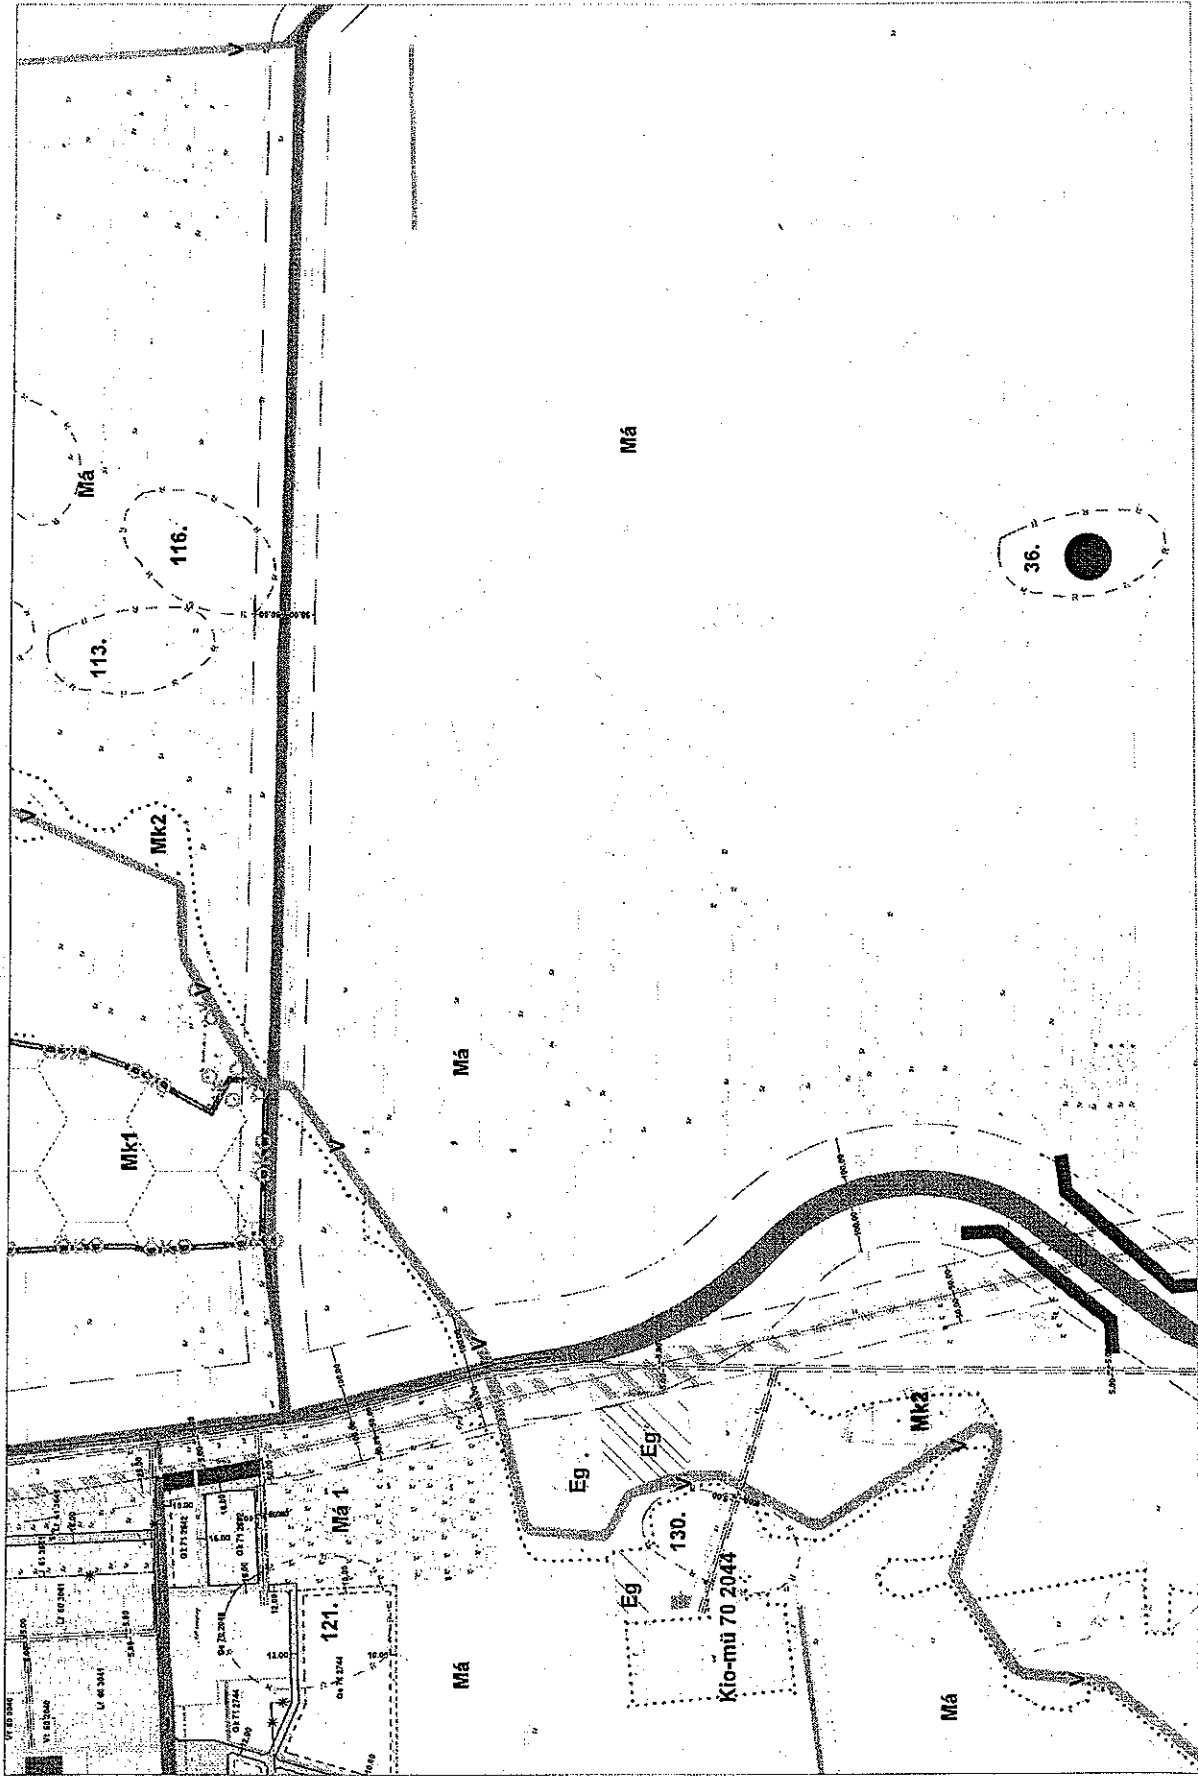




Jóváhagyva a 48/2012.(VI.28.) sz. önkormányzati rendelettel.

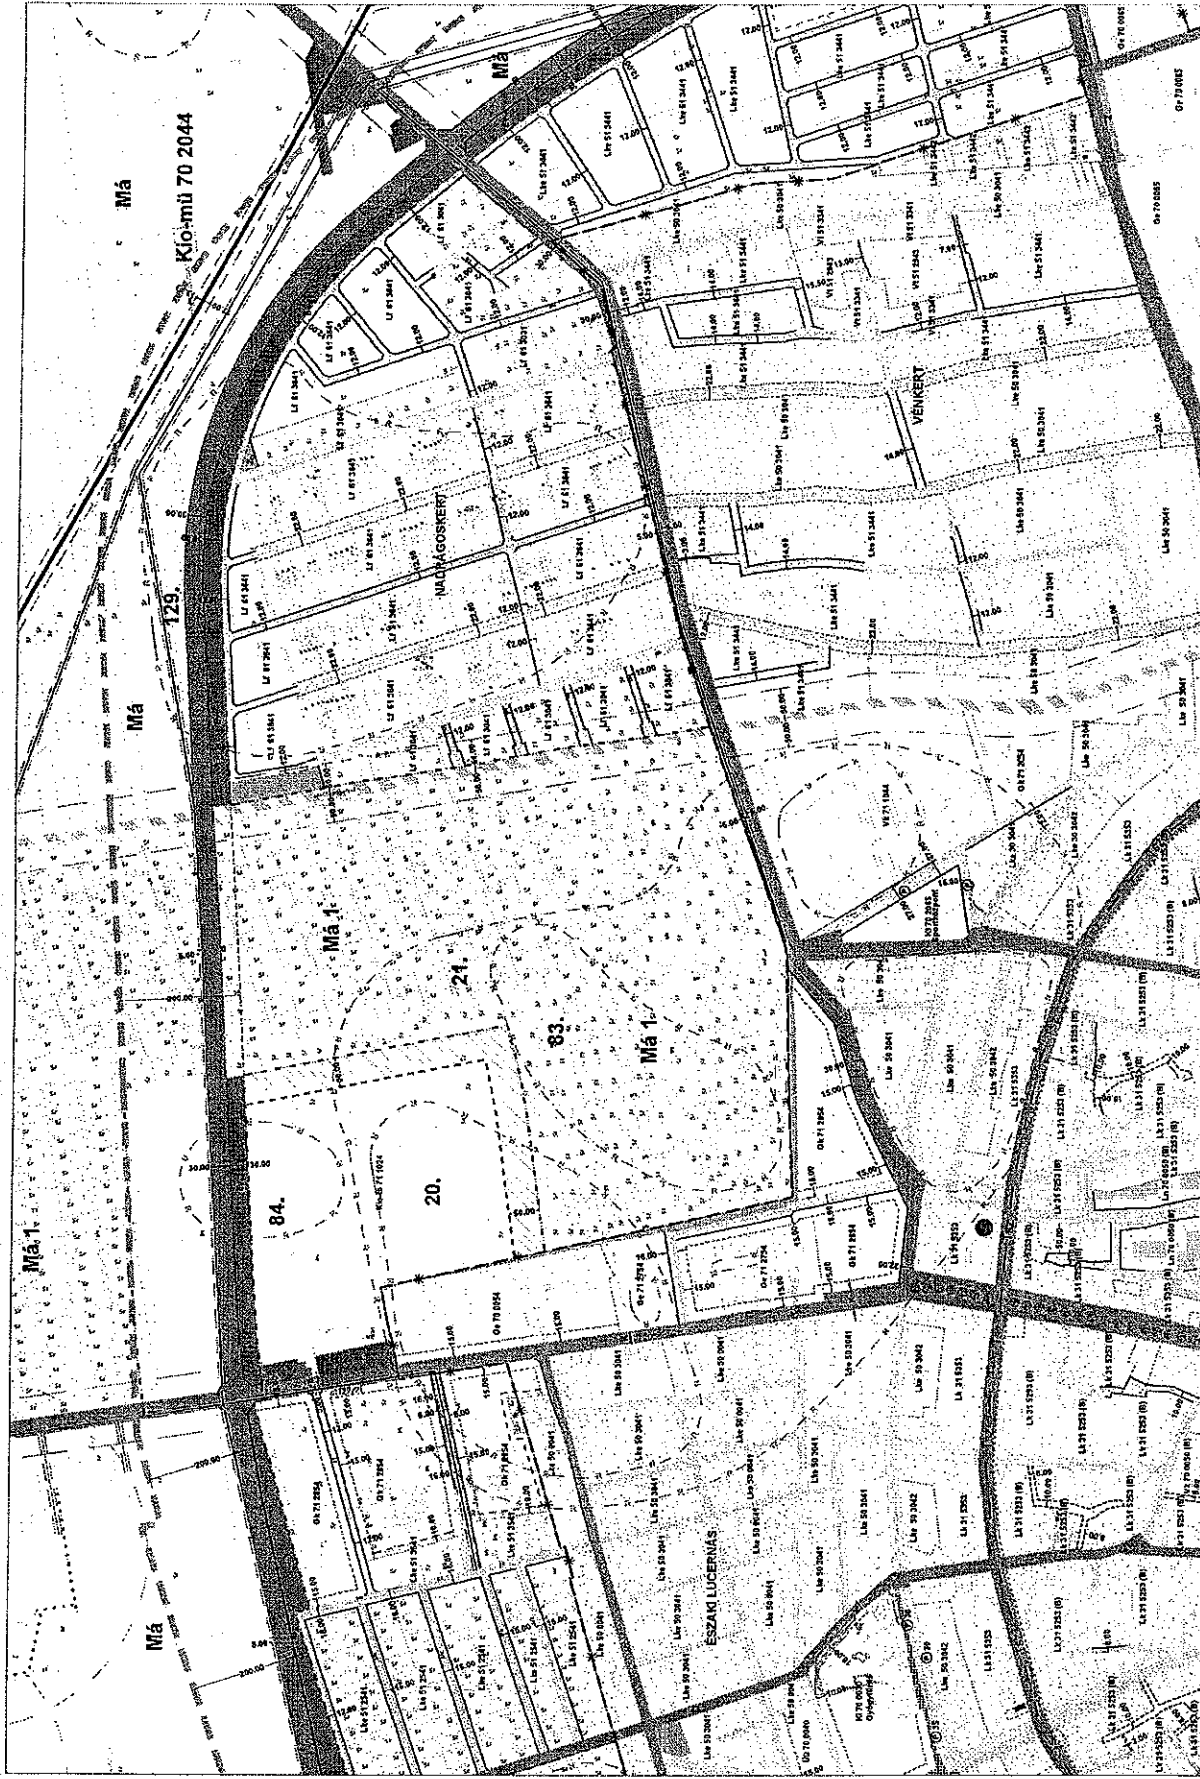



Jóváhagyva a 48/2012.(VI.28.) sz. önkormányzati rendeleettel.

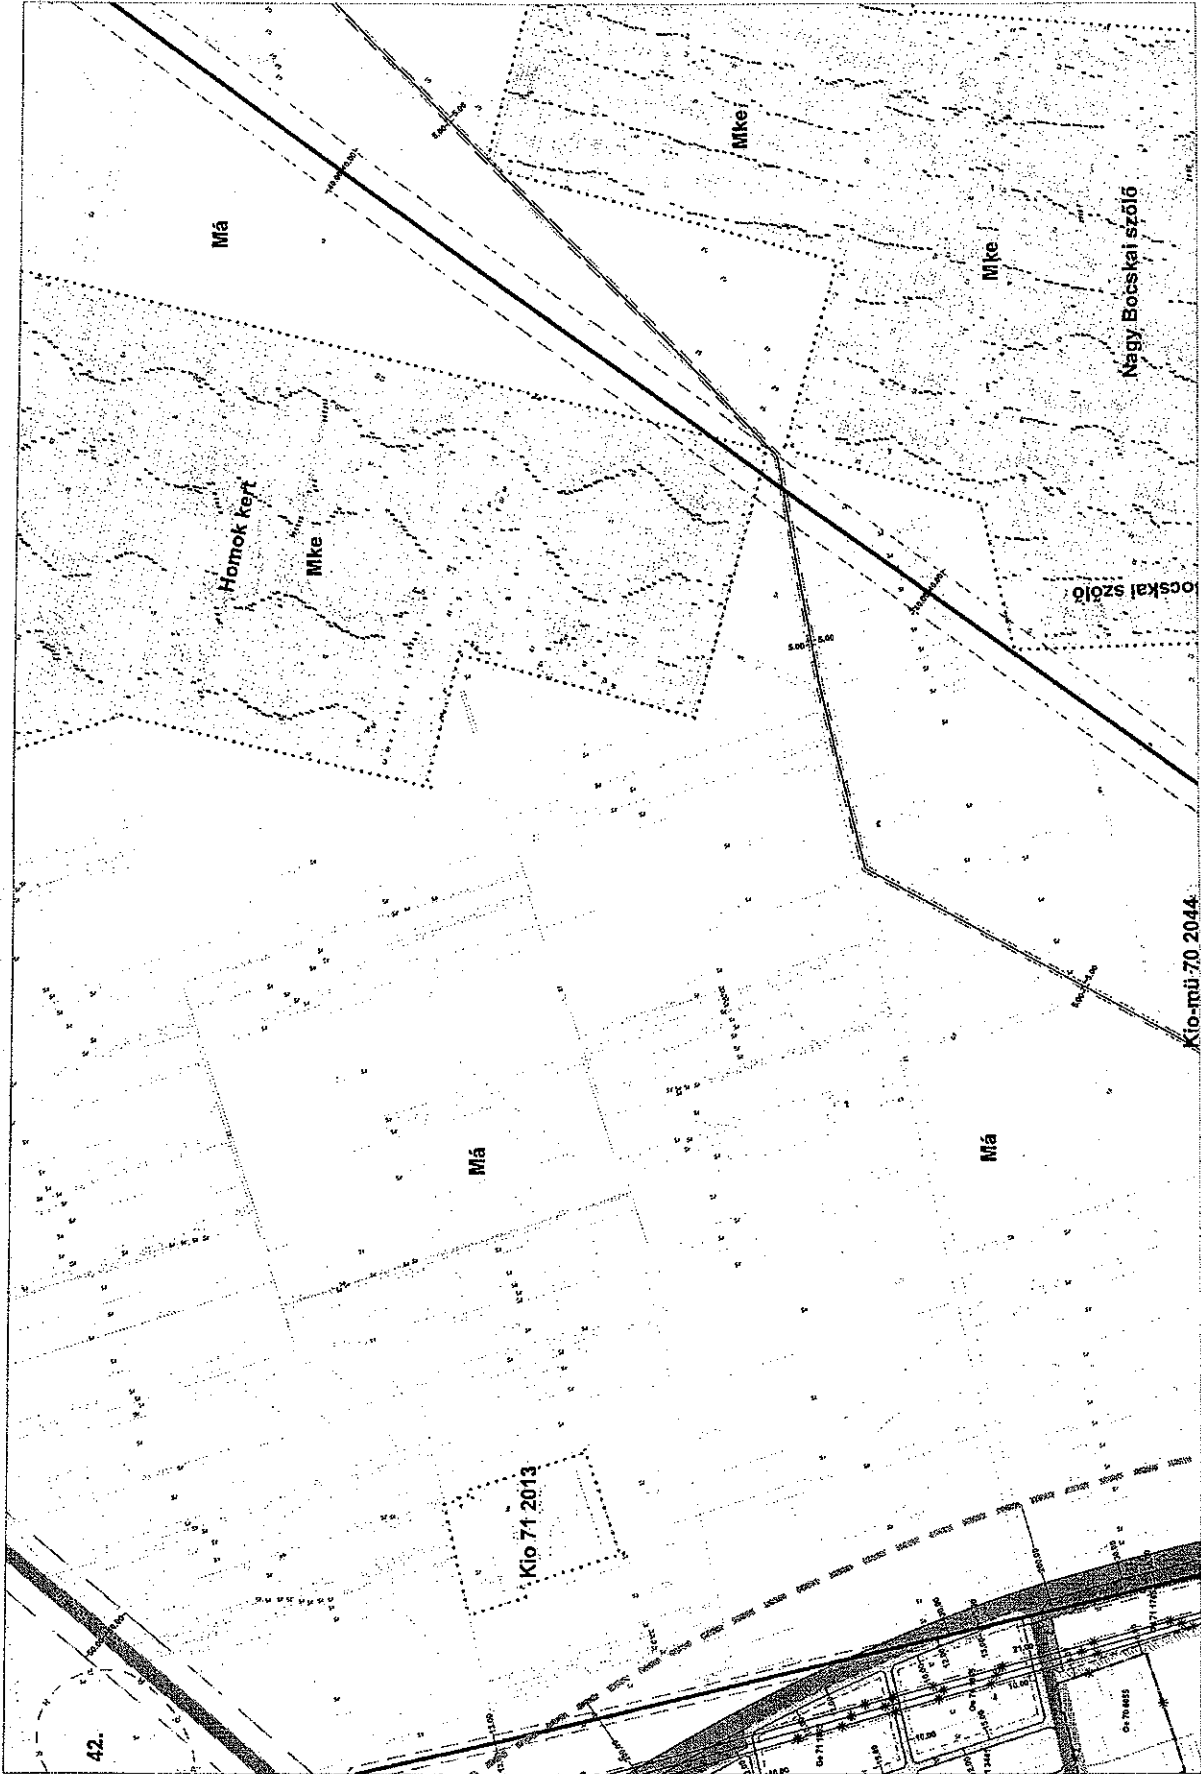





Jóváhagva a 48/2012.(VI.28.) sz. önkormányzati rendelettel.

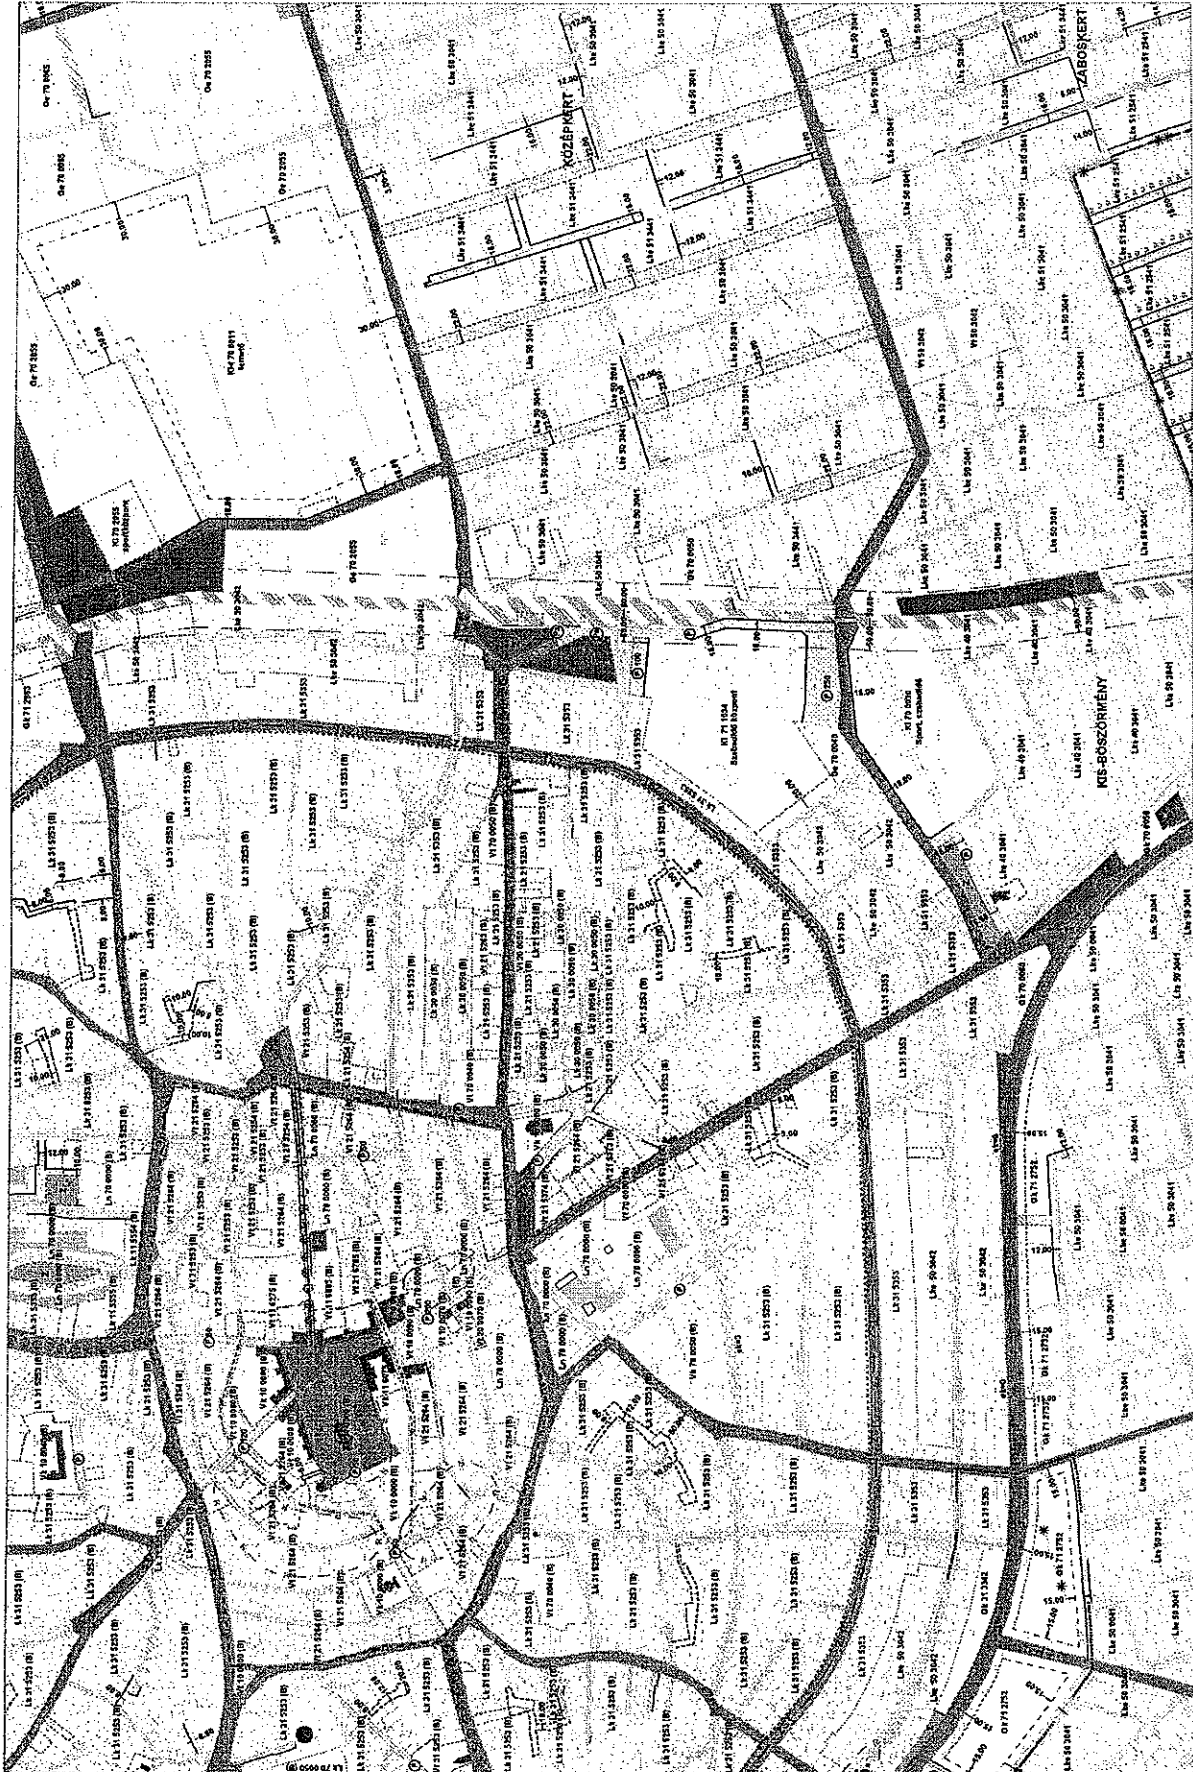


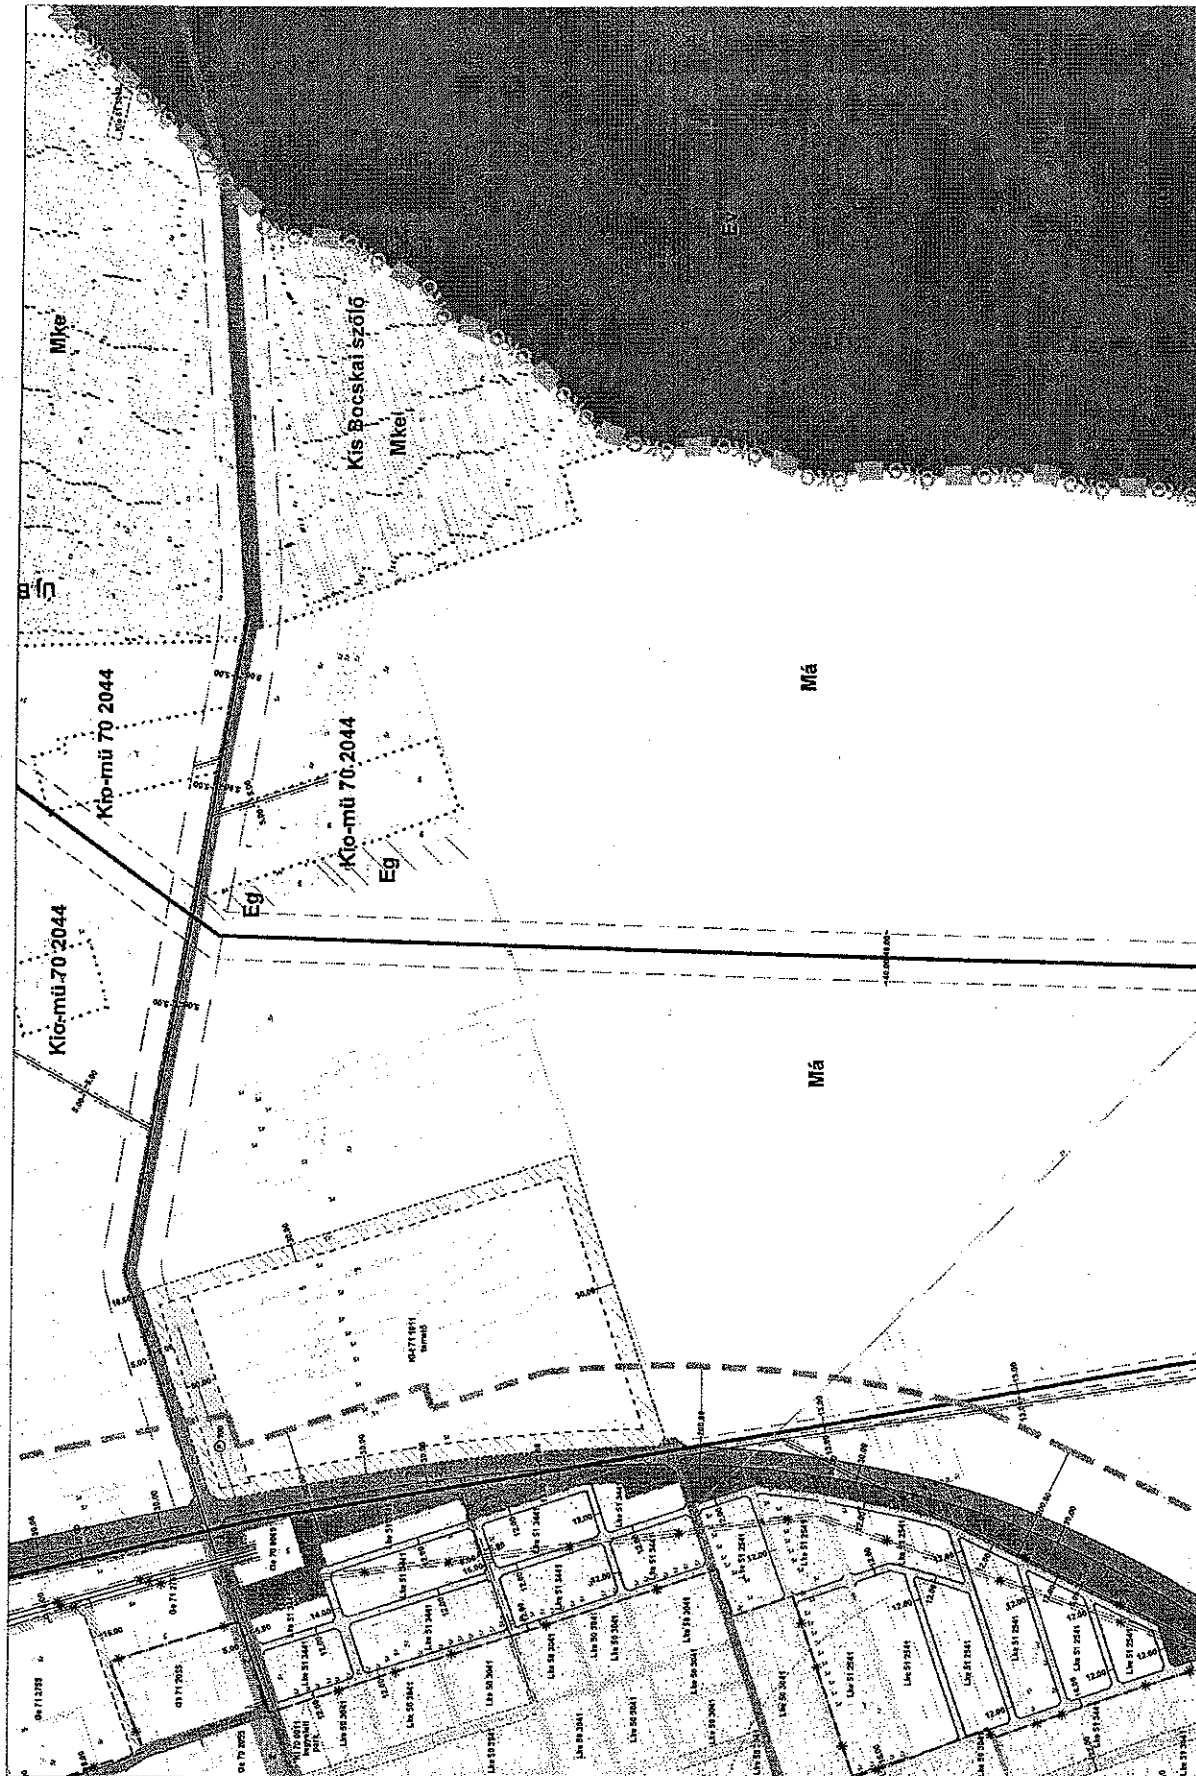


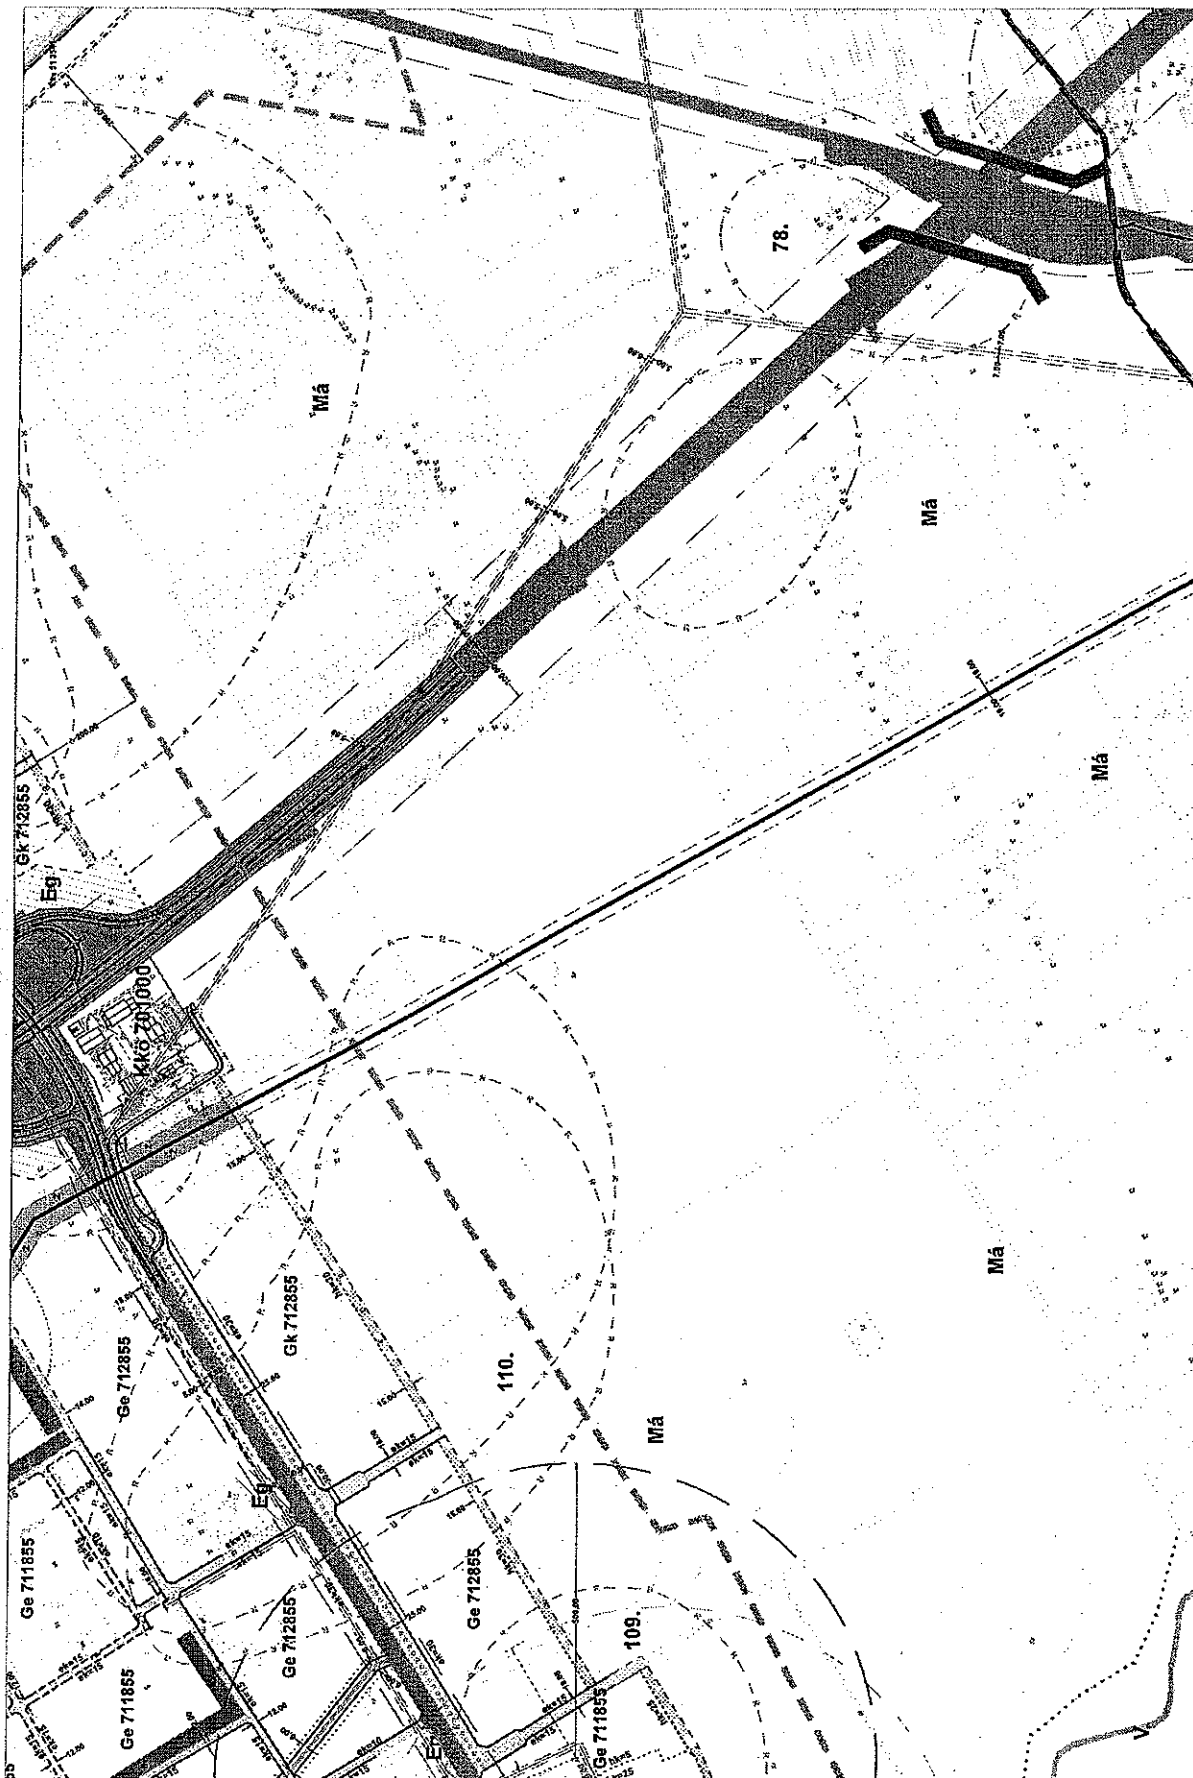

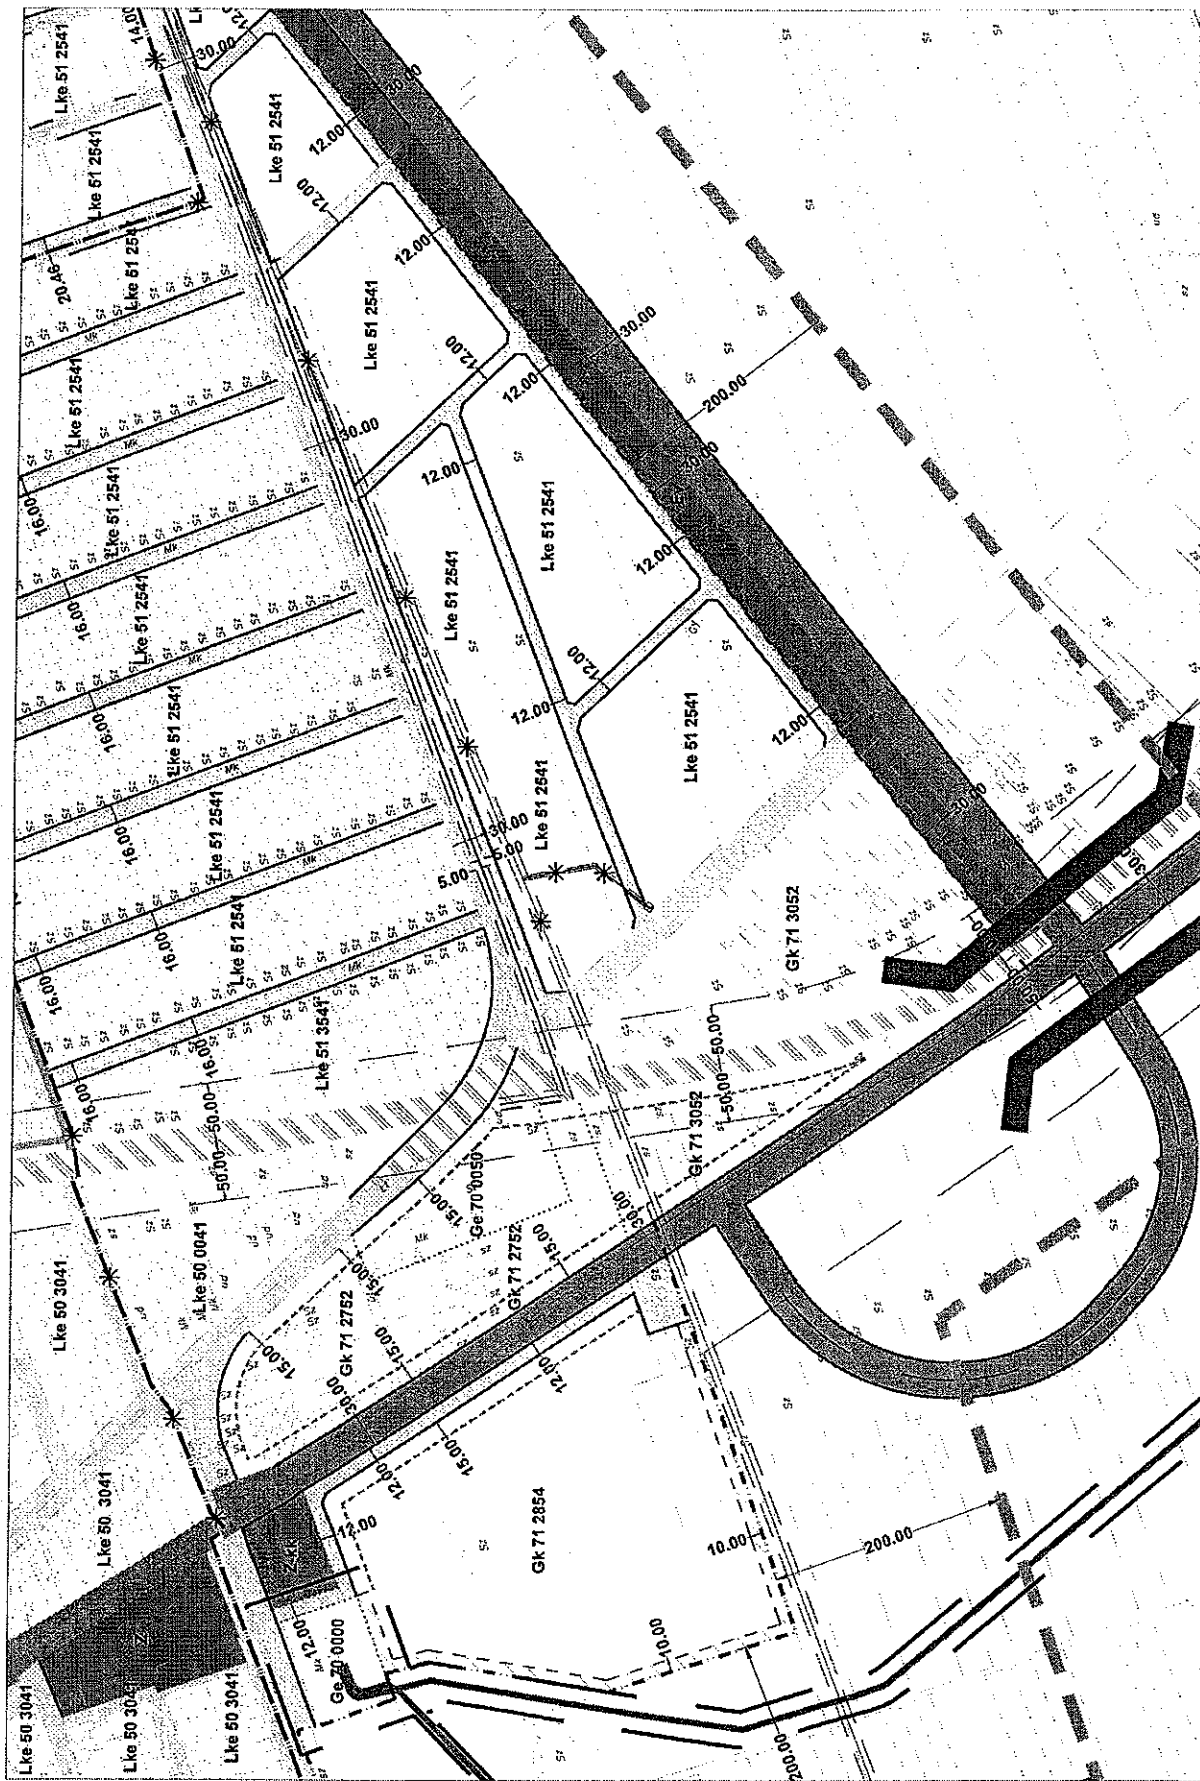


Jóváhagya a 48/2012.(VI.28.) sz. önkormányzati rendelettel.

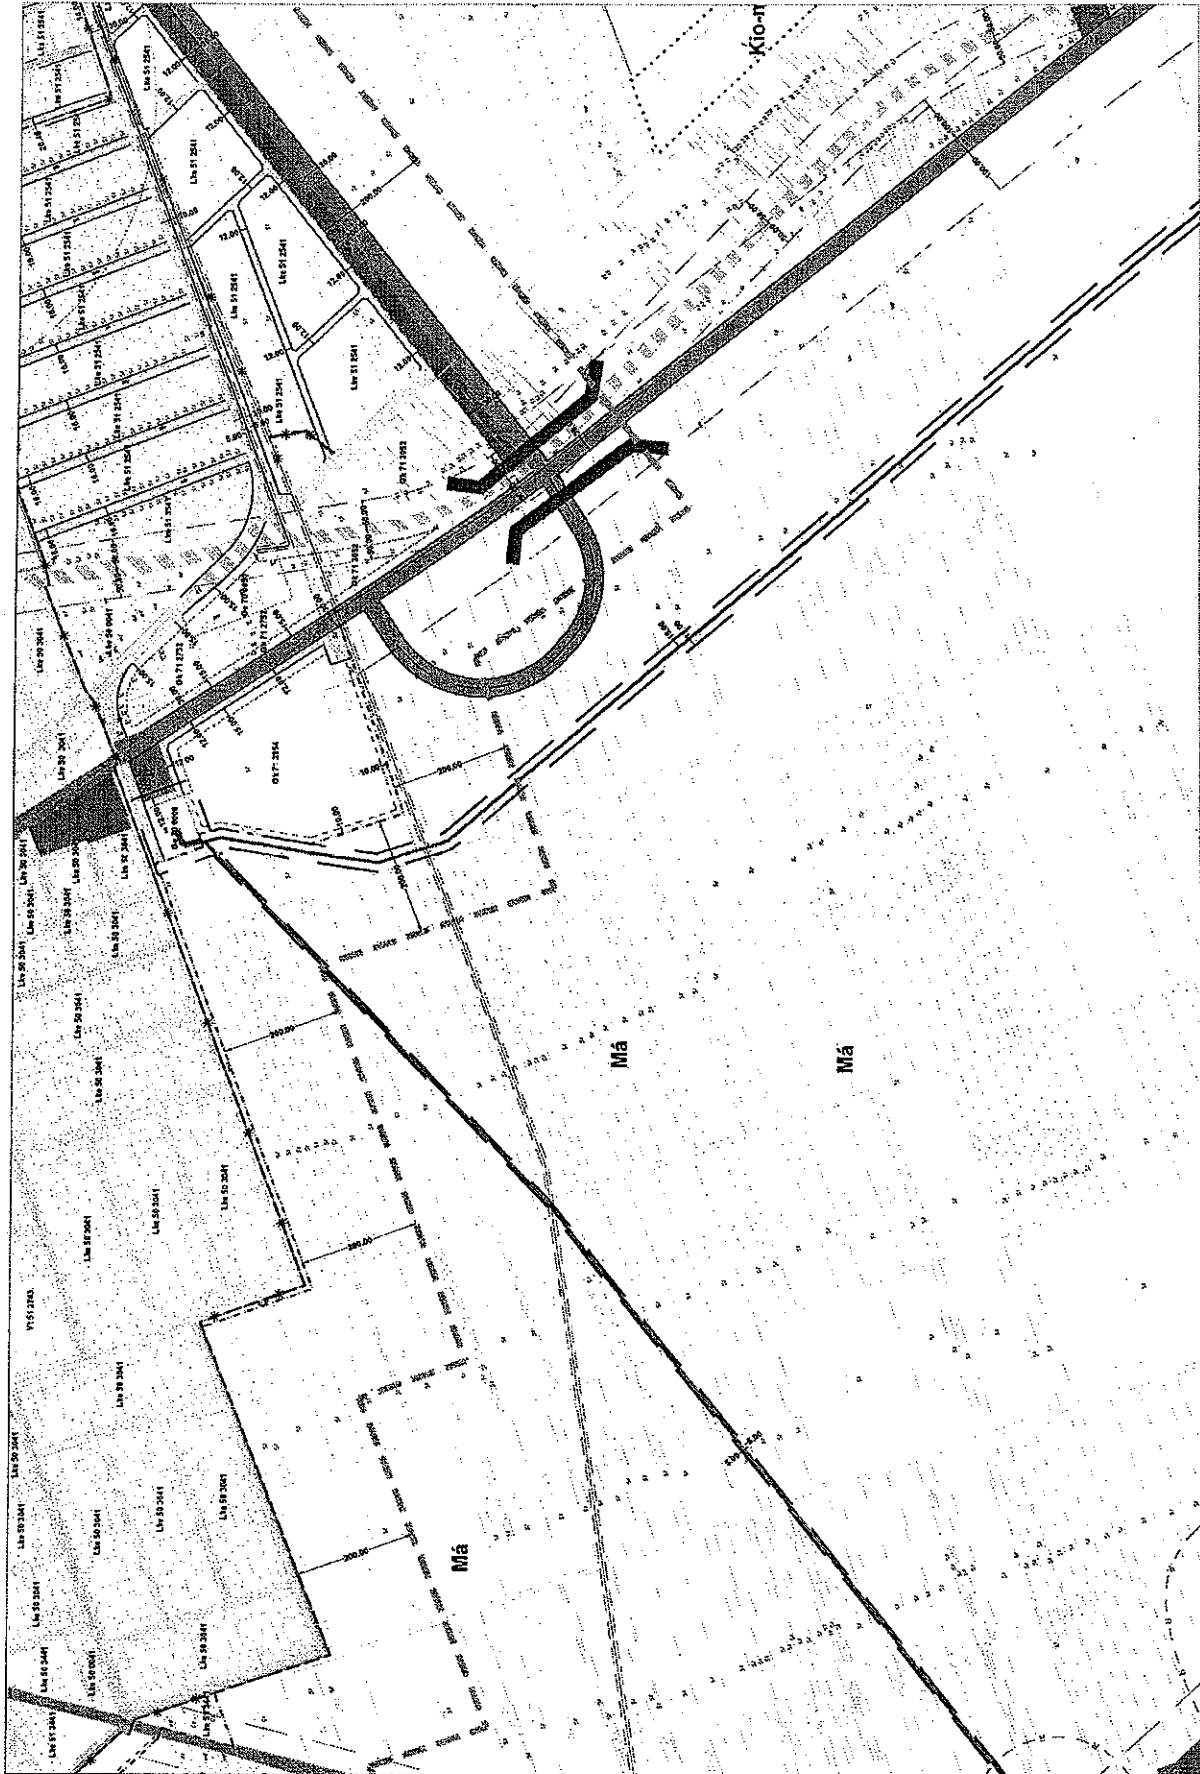


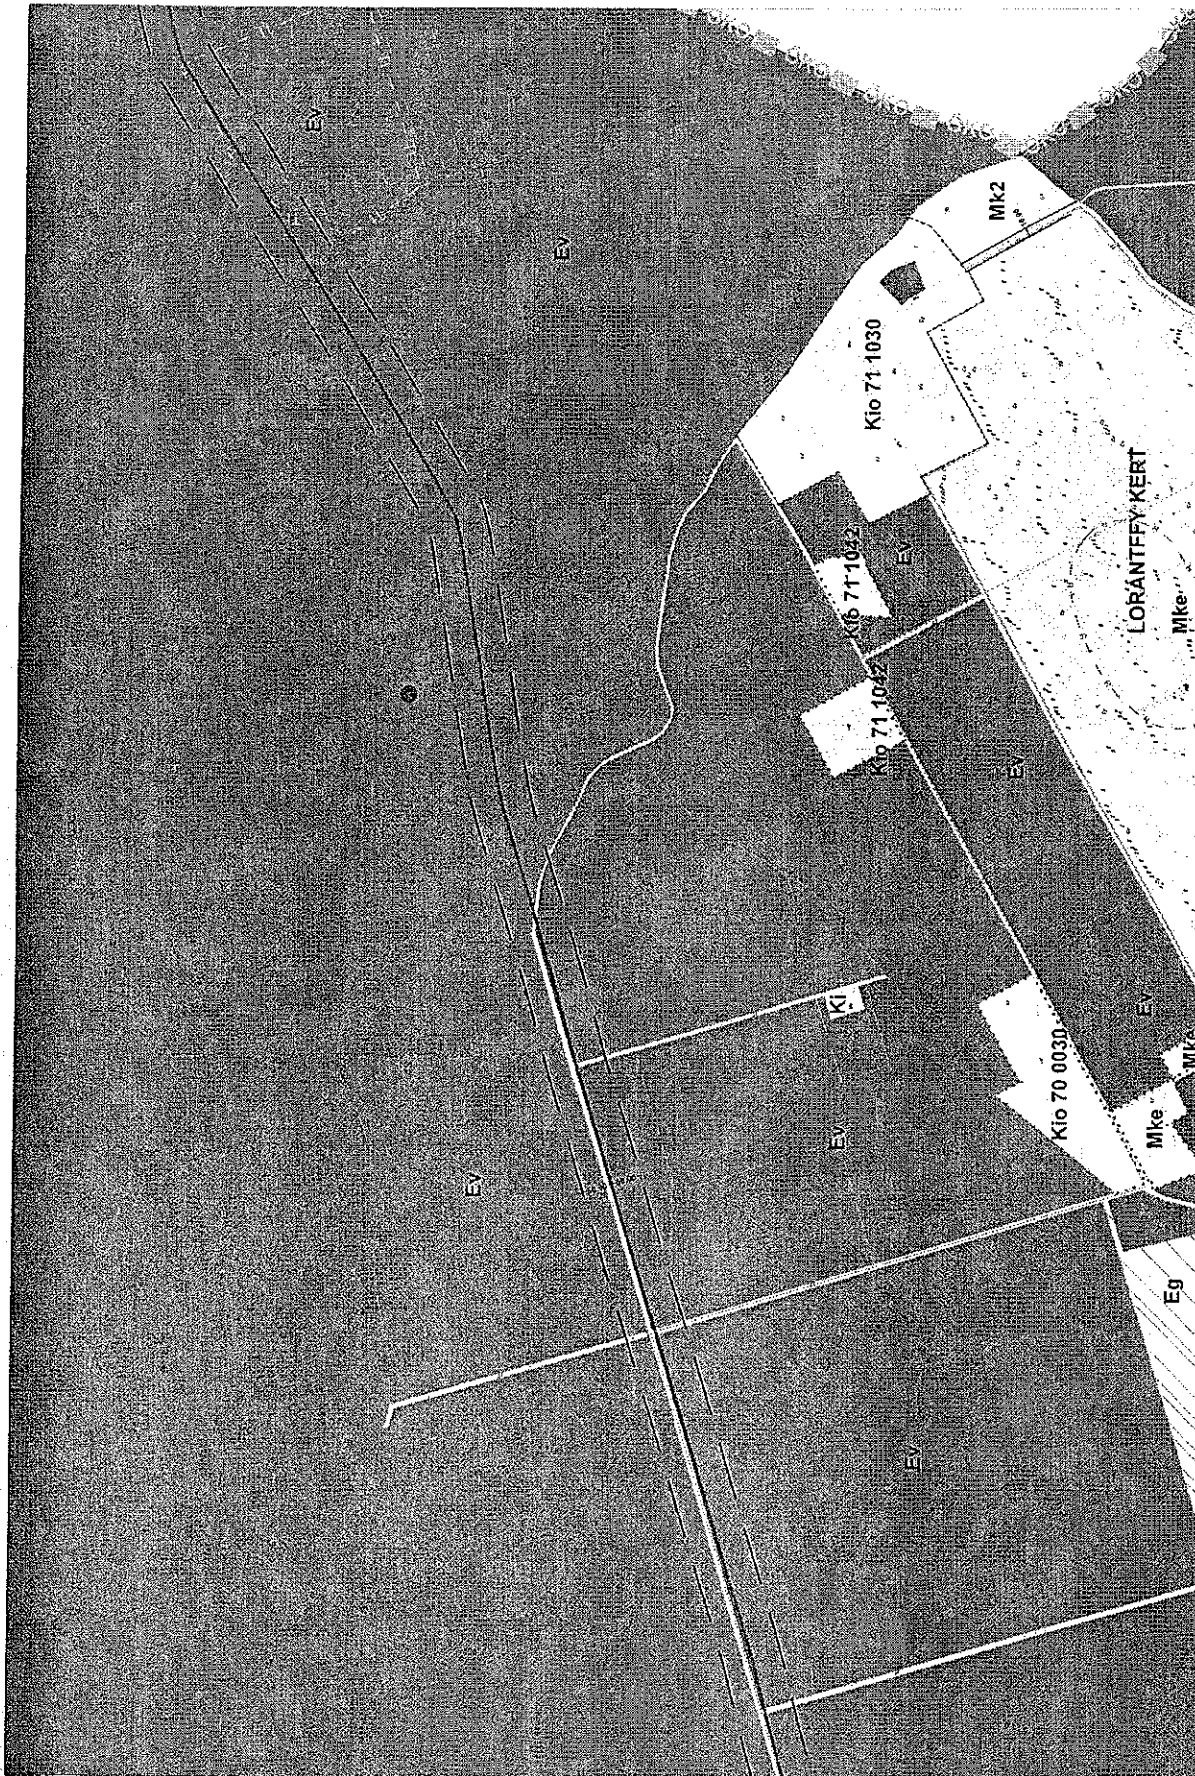

Jóváhagyva a 48/2012.(VI.28.) sz. önkormányzati rendelettel.

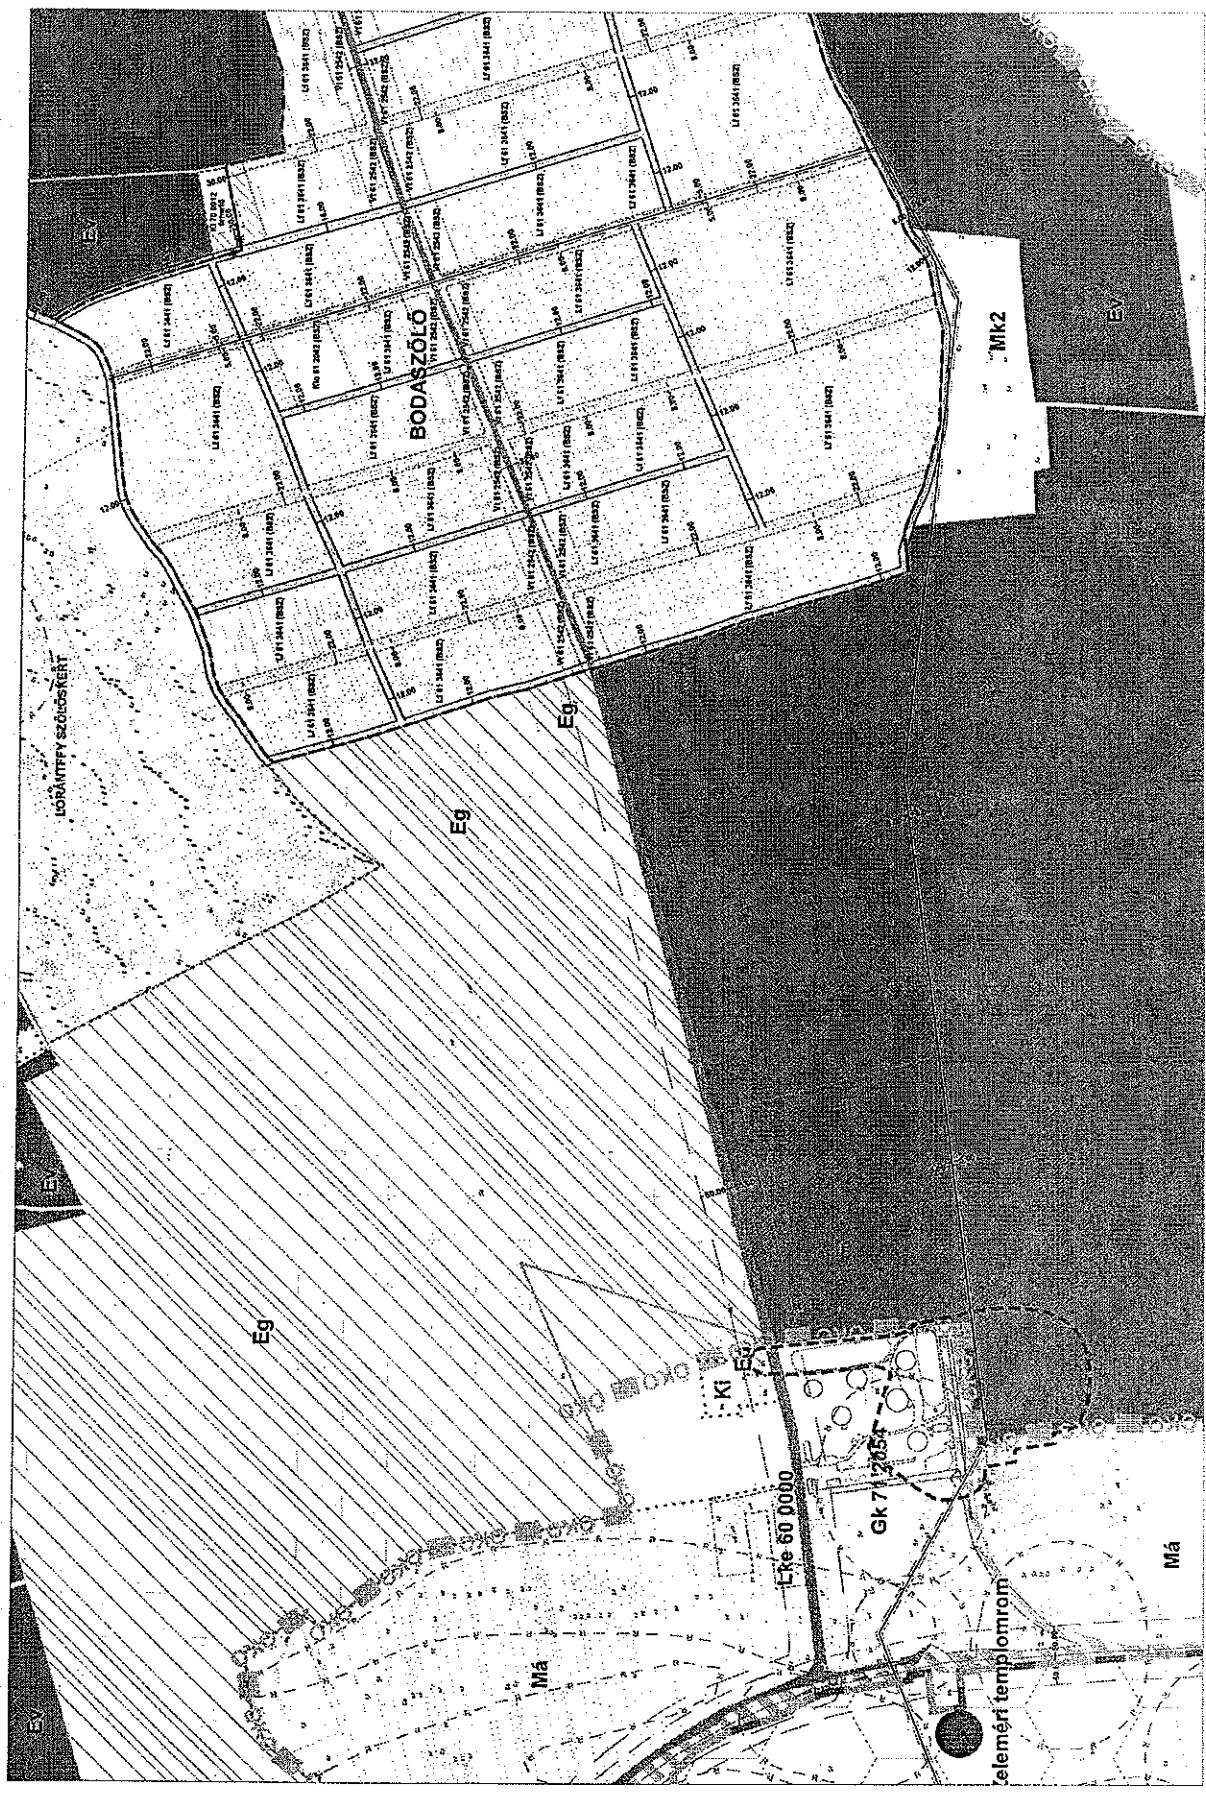

Jóváhagyva a 48/2012. (VI.28.) sz. önkormányzati rendelettel.

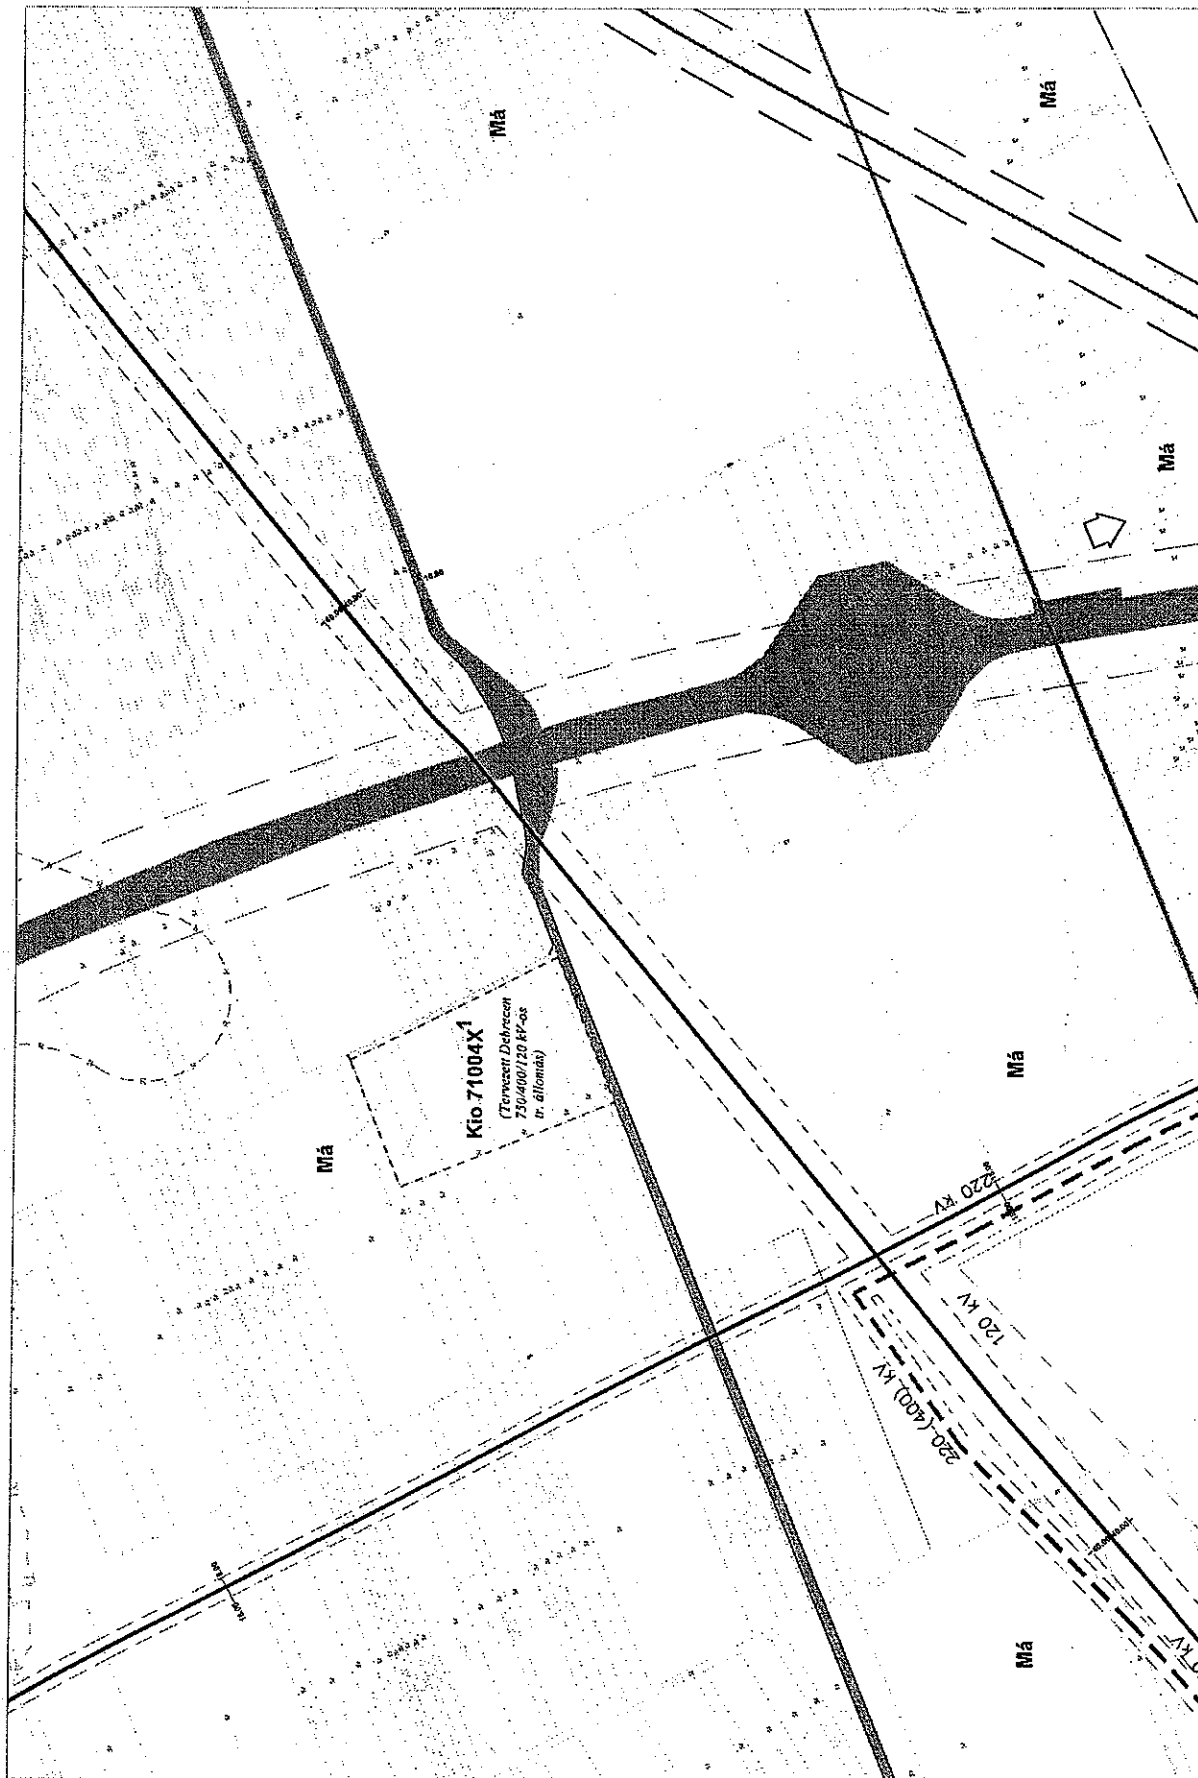

Jóváhagyva a 48/2012. (VI.28.) sz. önkormányzati rendelettel.

