




Fürts Sándor utca
sétáló utca

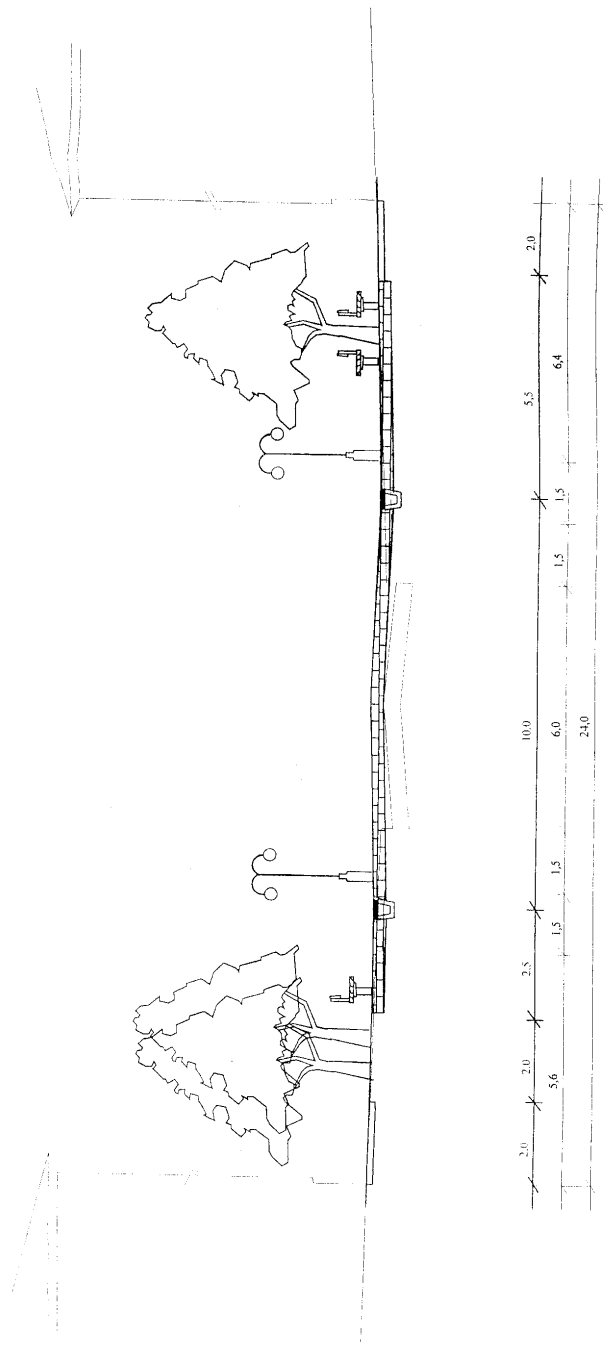


Tervezett 12,0 m széles kiszolgálóút
nagyvárosias beépítésű területen

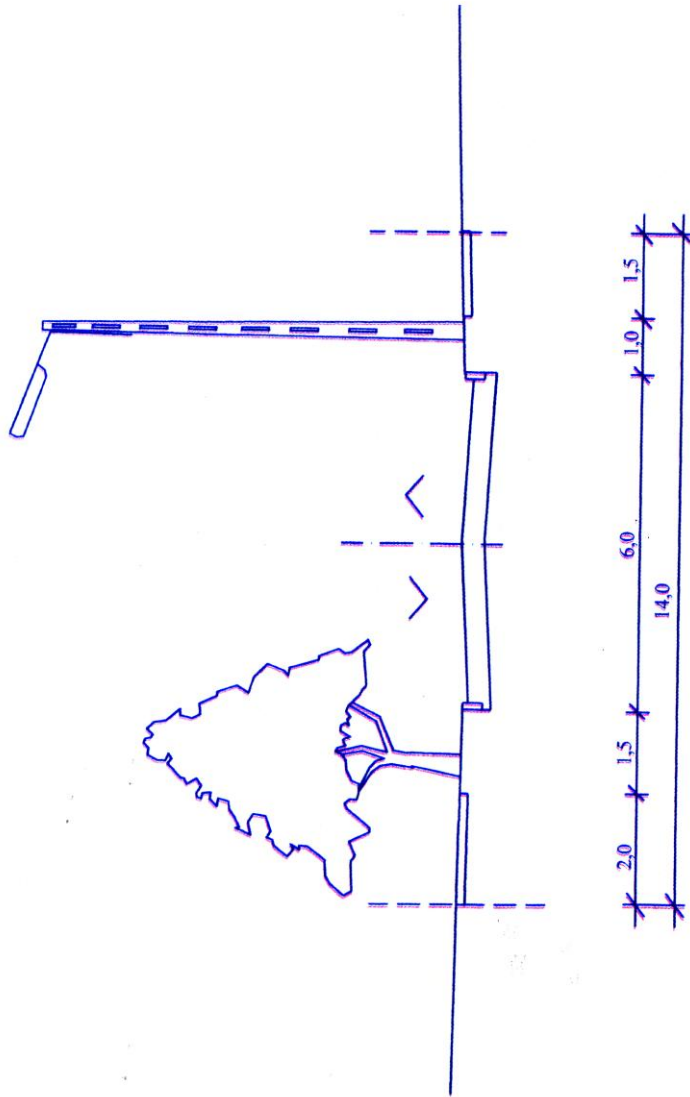


Tervezett 10,0 m széles kiszolgálóút
nagyvárásias beépítésű területen

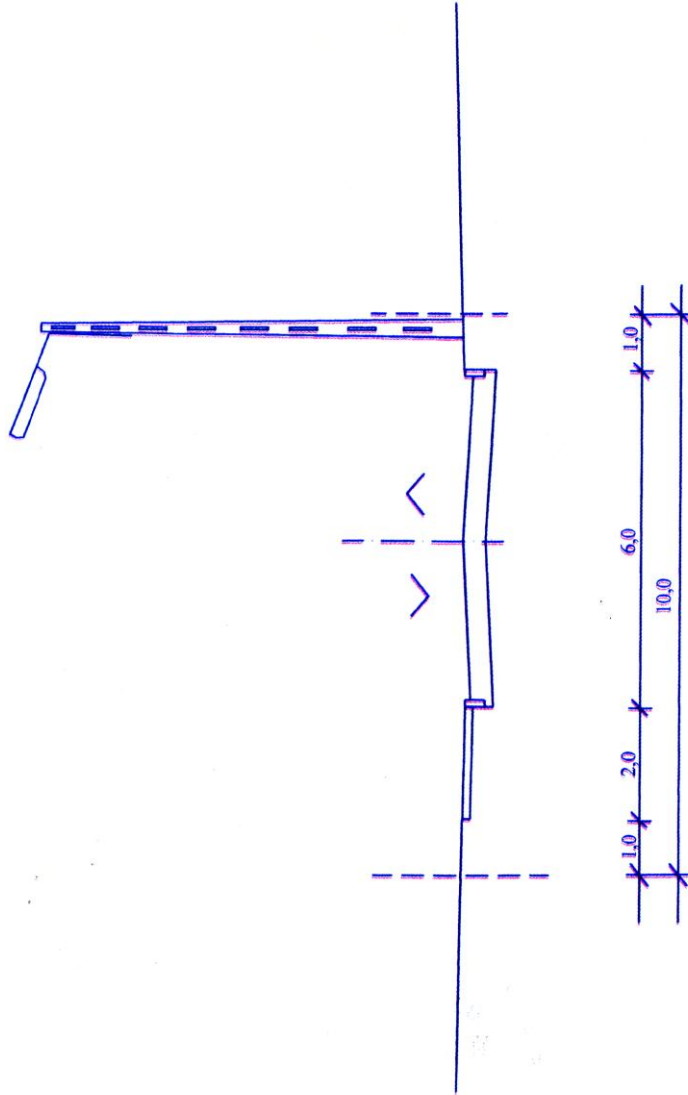


Tervezett 16,0 m széles kiszolgálóút
nagyvárásias beépítésű területen

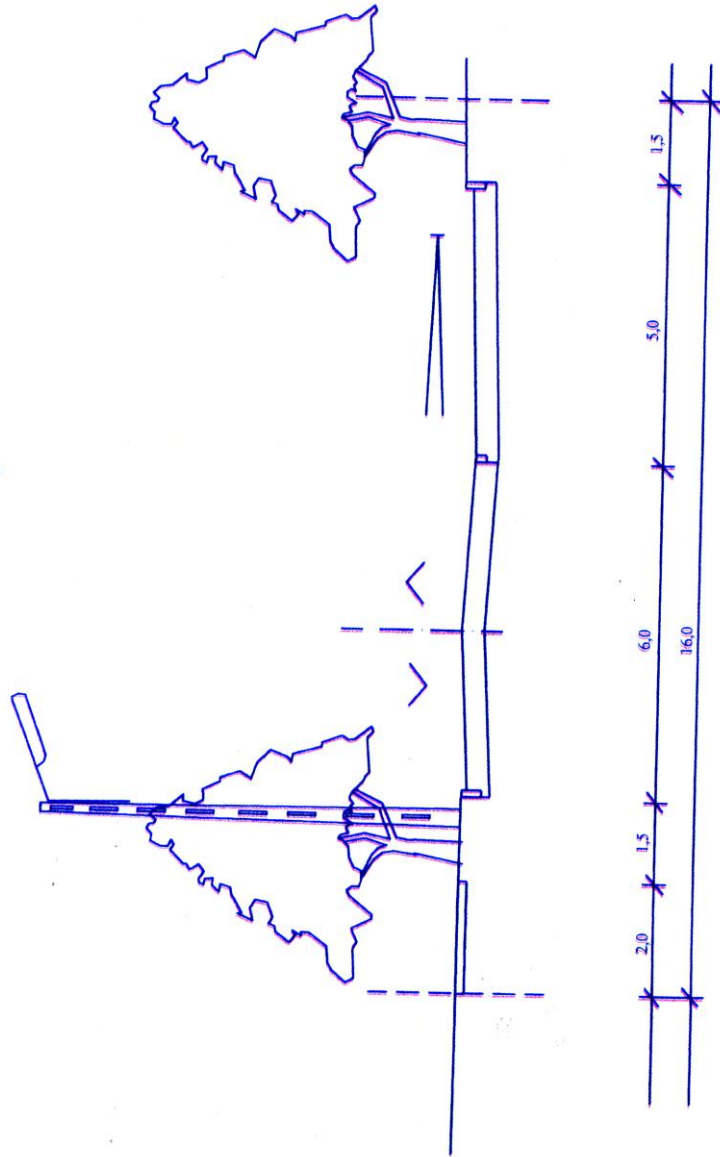


Tervezett 22,0 m széles gyűjtőút
Ny-i tehermentesítő út

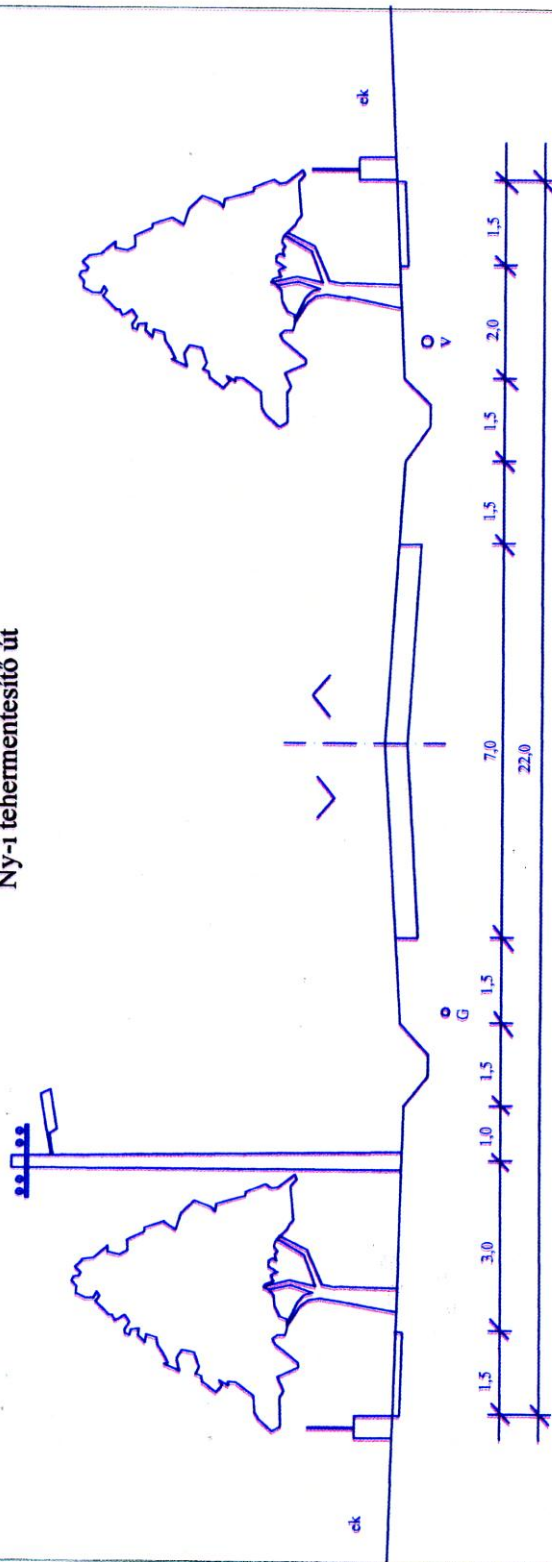


Tervezett 16,0 m-es kiszolgáló út

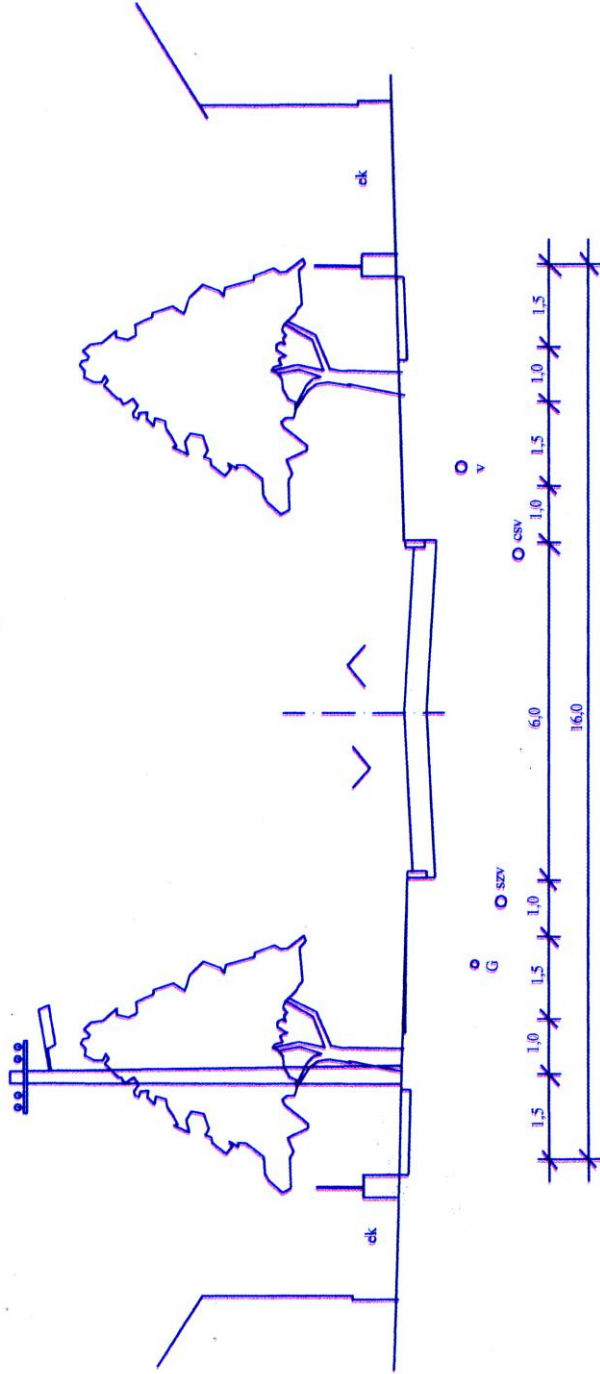


Tervezett 22,0 m széles gyűjtőtűt

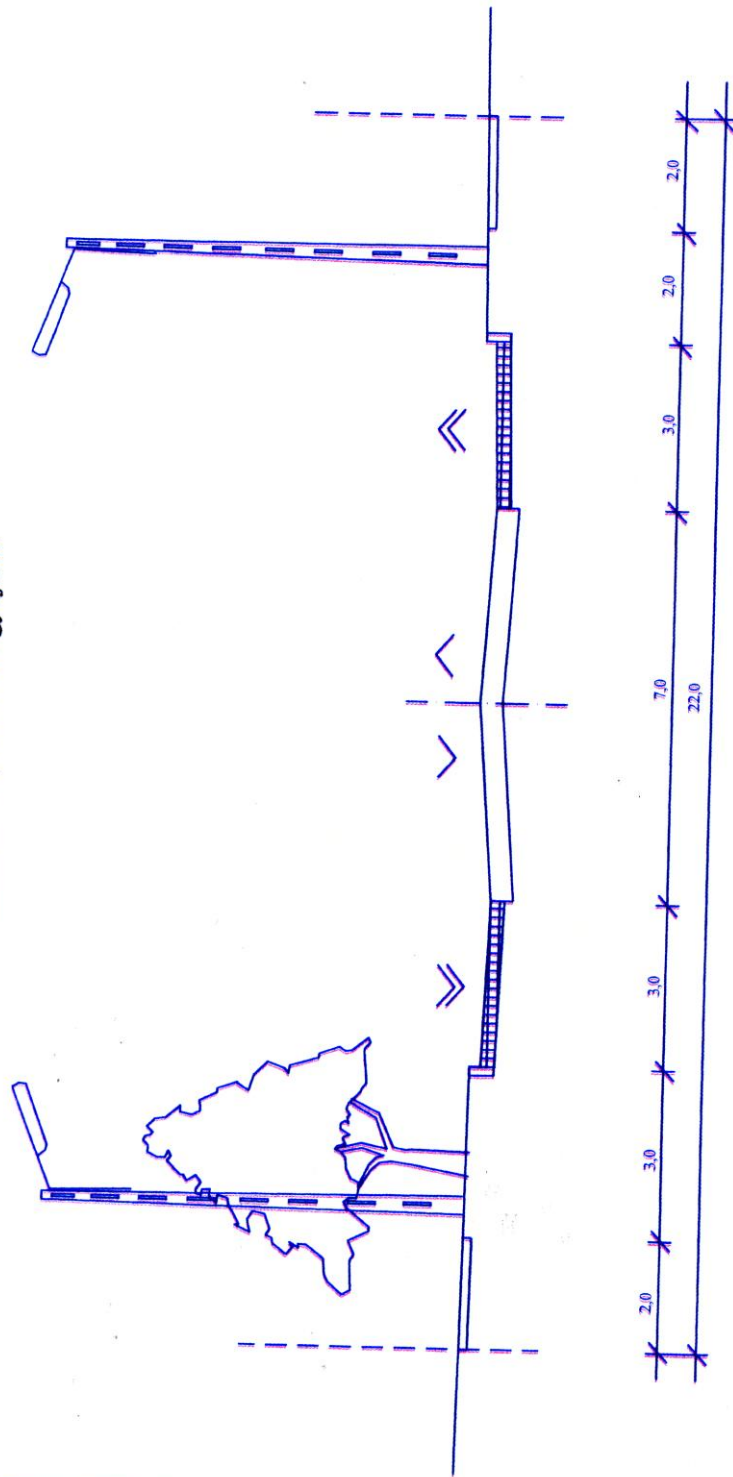

Tervezett 12,0 m-es kiszolgáló út

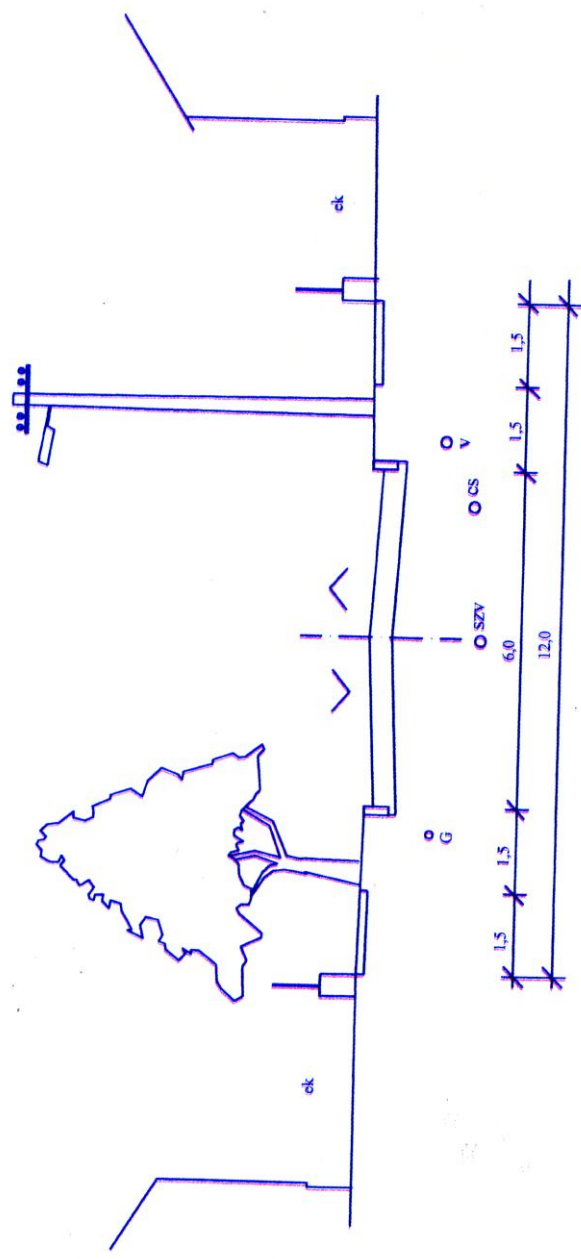


Tervezett 12,0 m-es kiszolgáló út
vizparti sétánnyal

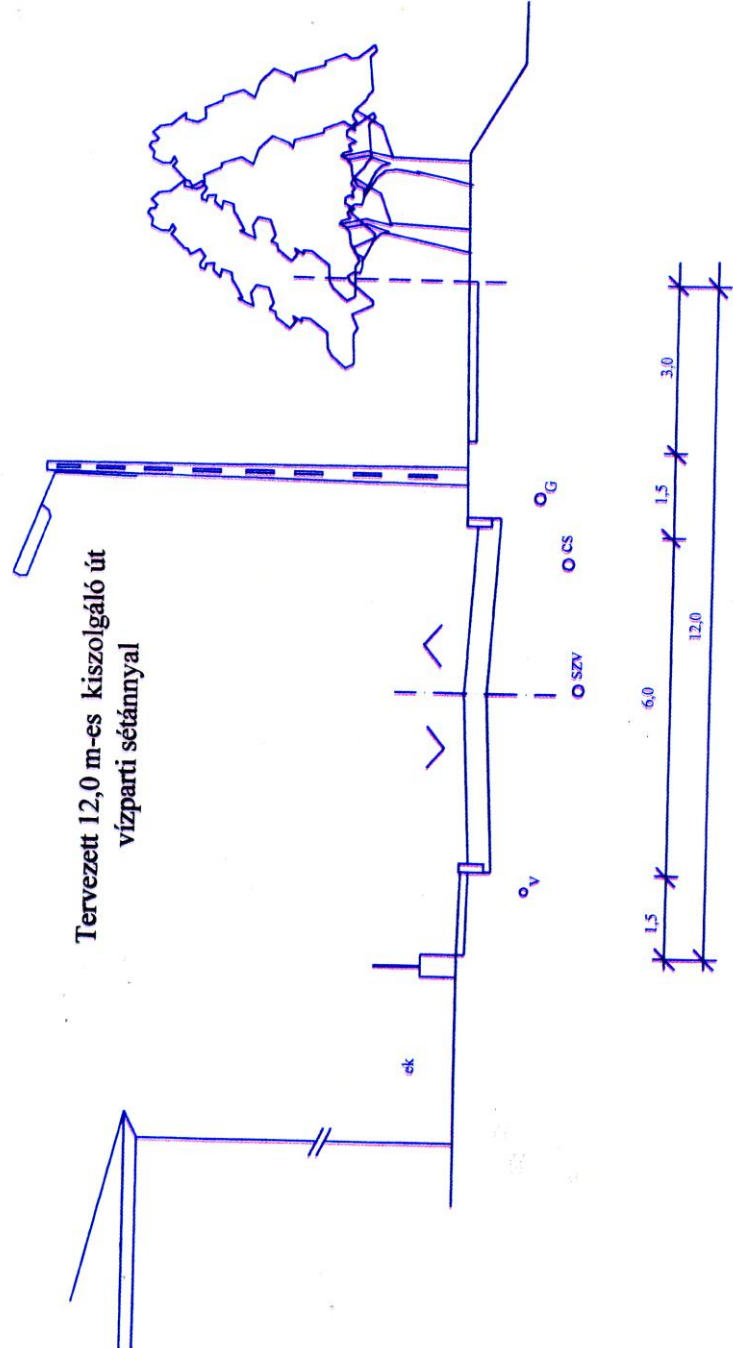

Deák Ferenc utca 878/12 hrsz. szakasza

DNY

ÉK

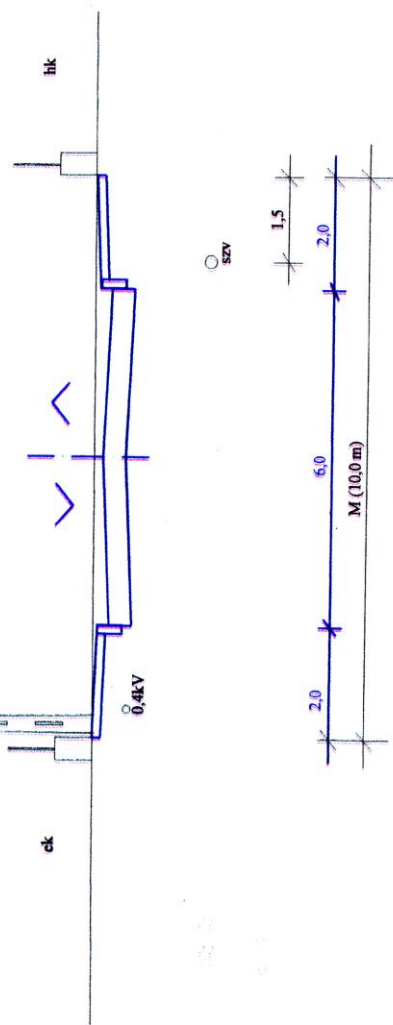

ck

lk

0.4KV

○ SZV


1,5

6,0


2,0

M (10,0 m)

Településközi út

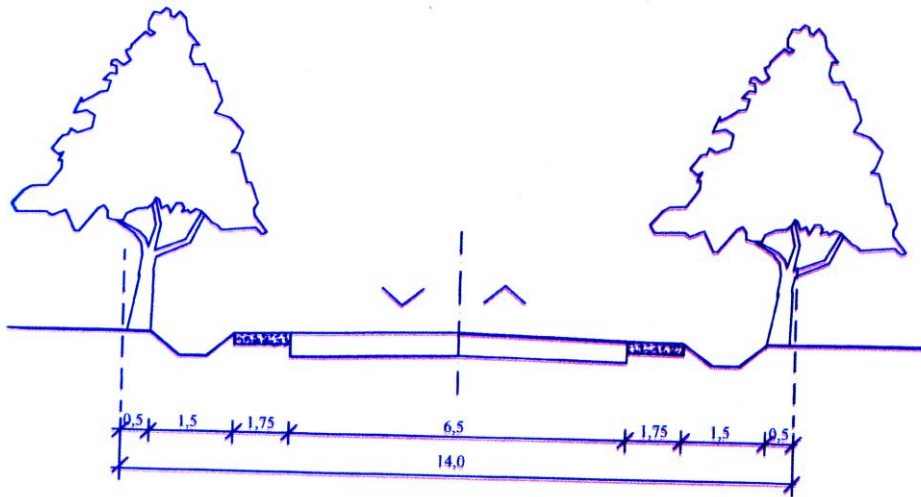

6,0 m széles gyalogos és kerékpárút

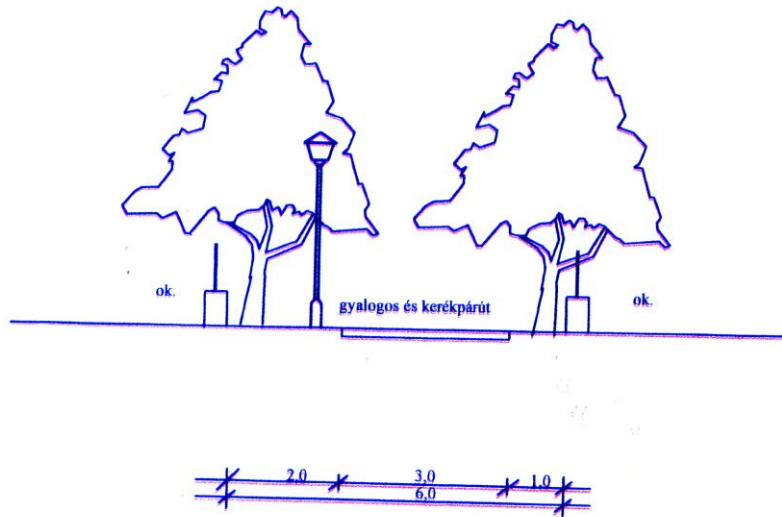

Óváros
vegyeshasználatú utcák
M 1:100

