


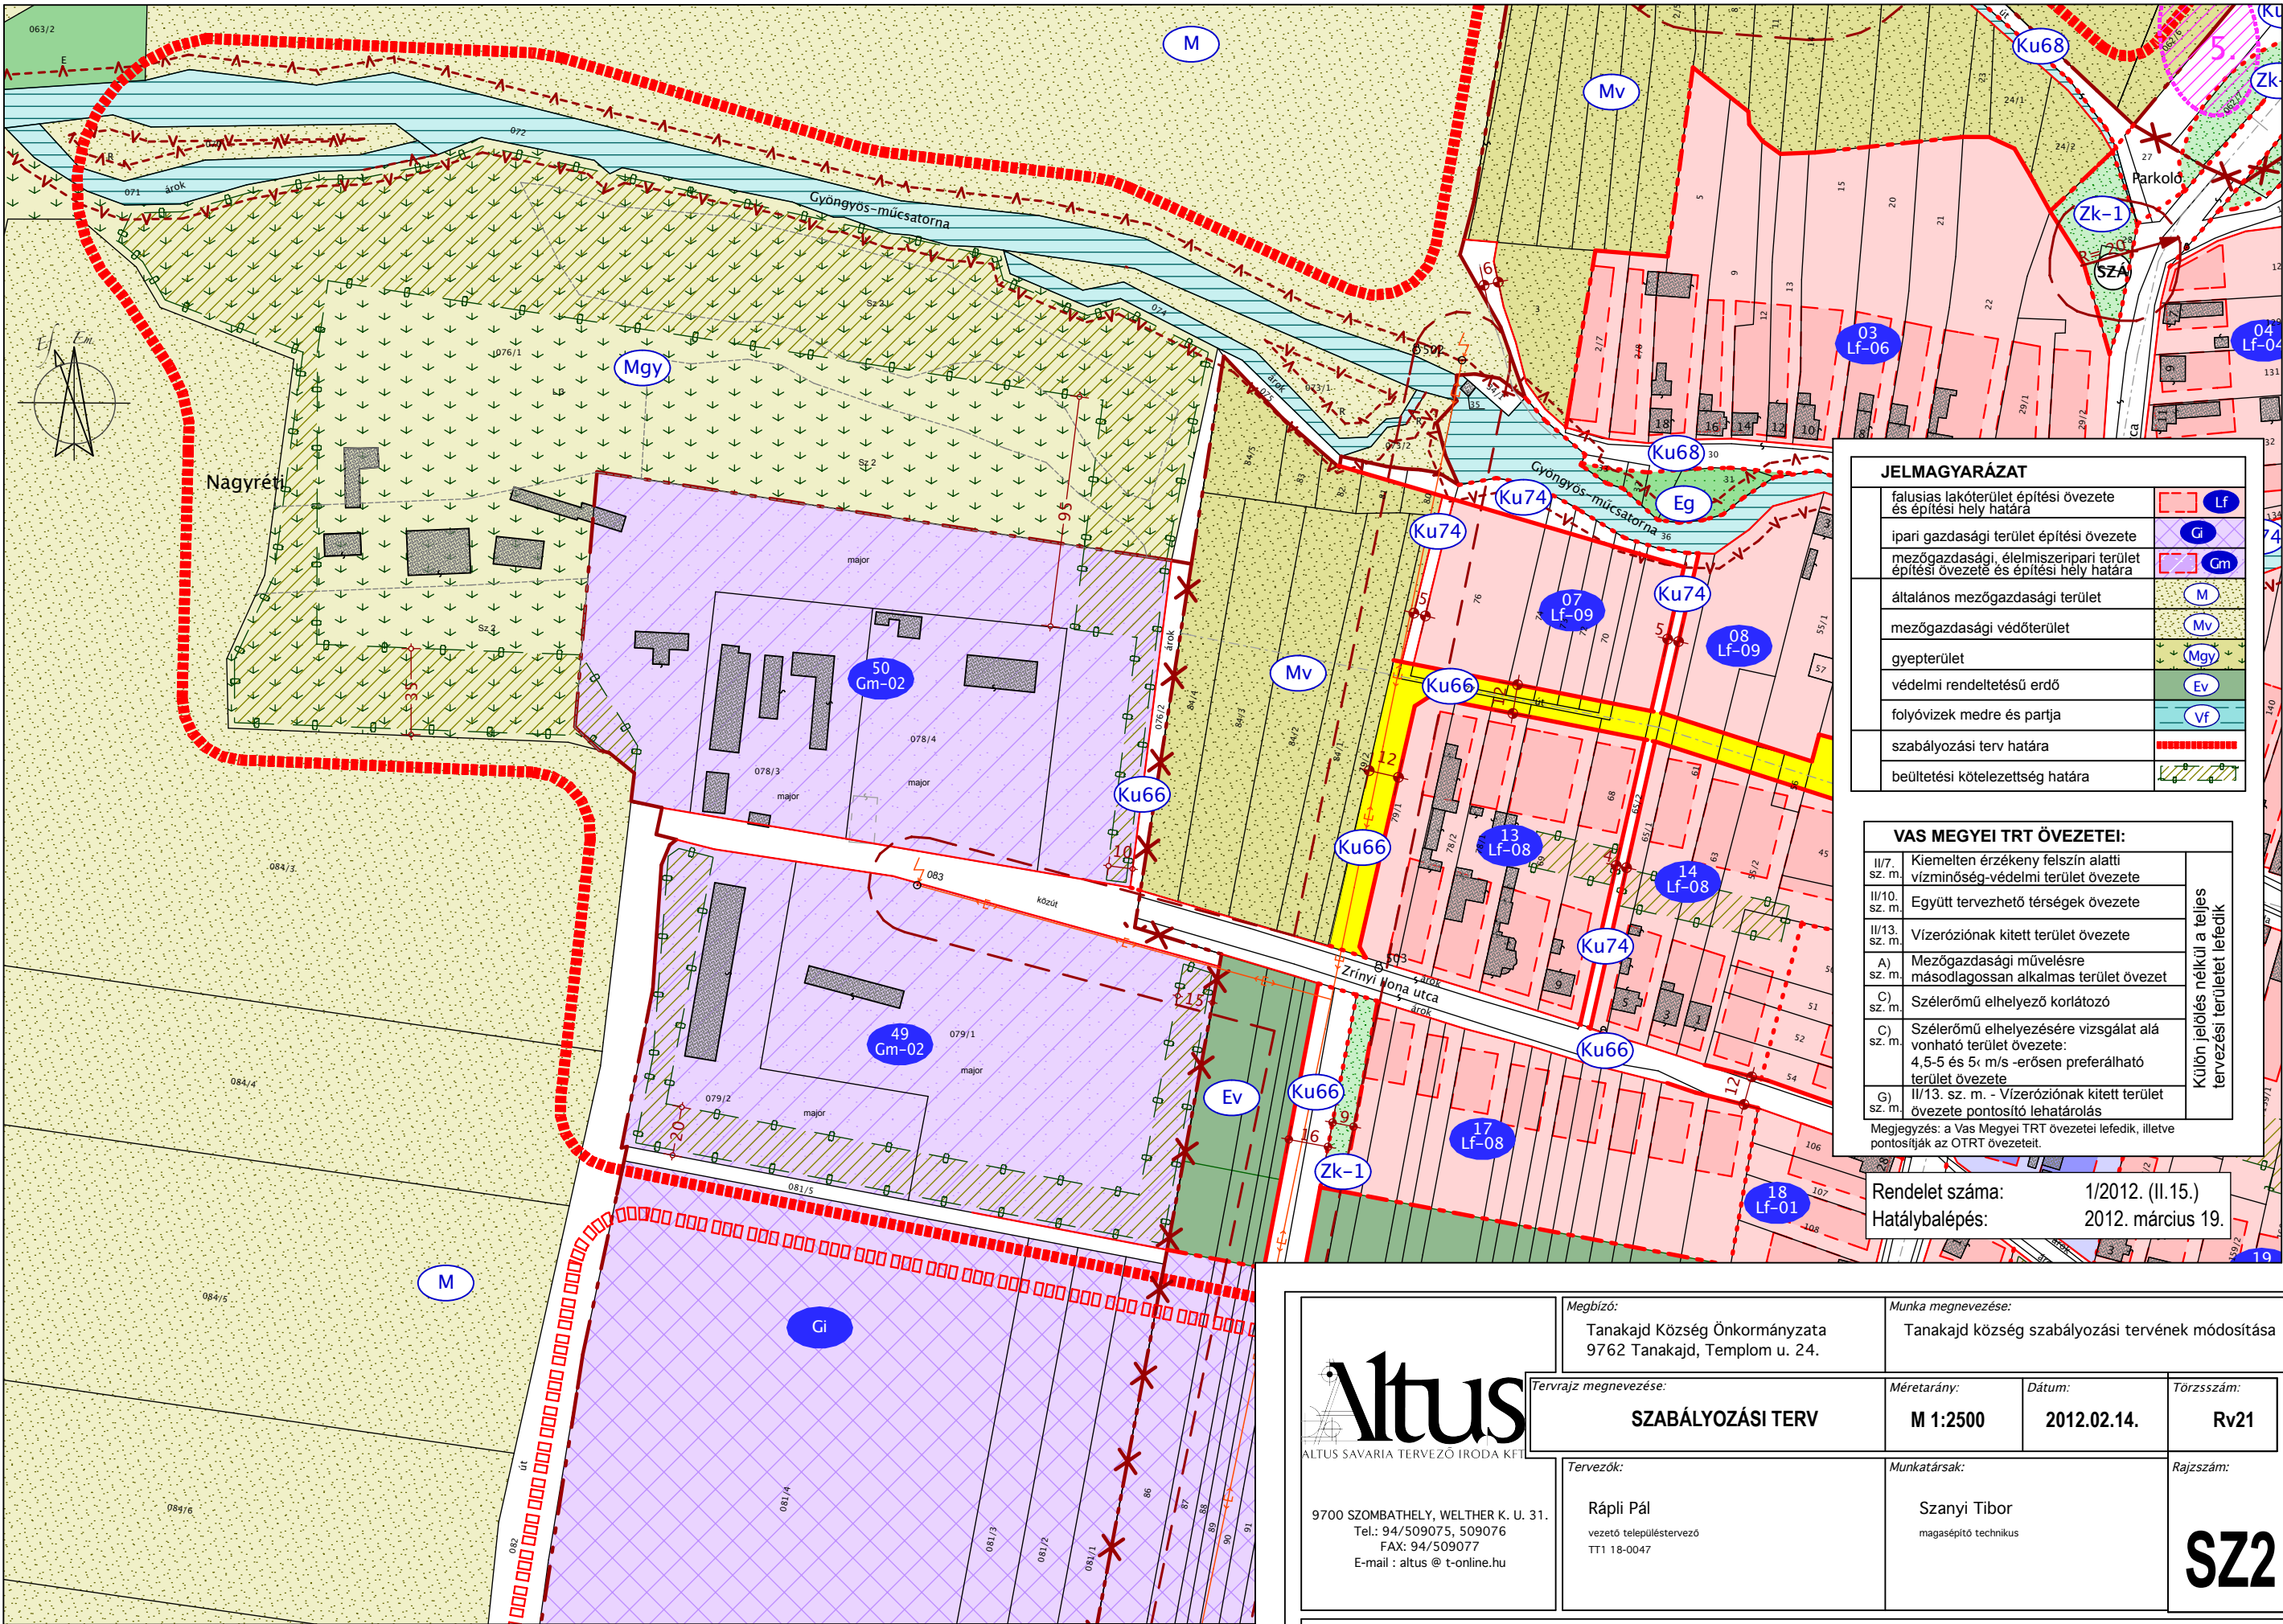

JELMAGYARÁZAT	
falusias lakóterület építési övezete és építési hely határa	Lf
ipari gazdasági terület építési övezete	Gi
mezőgazdasági, élelmiszeripari terület építési övezete és építési hely határa	Gm
általános mezőgazdasági terület	M
mezőgazdasági védőterület	Mv
gyepterület	Mgy
védelmi rendeltetésű erdő	Ev
folyóvizek medre és partja	Vf
szabályozási terv határa	
beültetési kötelezettség határa	

VAS MEGYEI TRT ÖVEZETEI:	
II/7. sz. m.	Kiemelten érzékeny felszín alatti vízminőség-védelmi terület övezete
II/10. sz. m.	Együtt tervezhető térségek övezete
II/13. sz. m.	Vízterhelésnek kitett terület övezete
A) sz. m.	Mezőgazdasági művelésre másodlagosan alkalmas terület övezet
C) sz. m.	Szélerőmű elhelyező korlátozó
C) sz. m.	Szélerőmű elhelyezésére vizsgálat alá vonható terület övezete: 4,5-5 és 5 m/s -erősen preferálható terület övezete
G) sz. m.	II/13. sz. m. - Vízterhelésnek kitett terület övezete pontosító lehatárolás
Megjegyzés: a Vas Megyei TRT övezetei lefedik, illetve pontosítják az OTRT övezeteit.	

Rendelet száma: 1/2012. (II.15.)
Hatálybalépés: 2012. március 19.

 ALTUS SAVARIA TERVEZŐ IRODA KFT. 9700 SZOMBATHELY, WELTHER K. U. 31. Tel.: 94/509075, 509076 FAX: 94/509077 E-mail : altus @ t-online.hu	Megbízó: Tanakajd Község Önkormányzata 9762 Tanakajd, Templom u. 24.	Munka megnevezése: Tanakajd község szabályozási tervének módosítása		
	Tervrajz megnevezése: SZABÁLYOZÁSI TERV	Méretarány: M 1:2500	Dátum: 2012.02.14.	Törzsszám: Rv21
	Tervezők: Ráplai Pál vezető településtervező TT1 18-0047	Munkatársak: Szanyi Tibor magasépítő technikus		Rajzszám: SZ2