




1. melléklet a 33/2019. (XII.13.) önkormányzati rendelethez
1. A HÉSZ. 7. mellékletét képező B2 szelvény helyébe az alábbi B2 szelvény lép

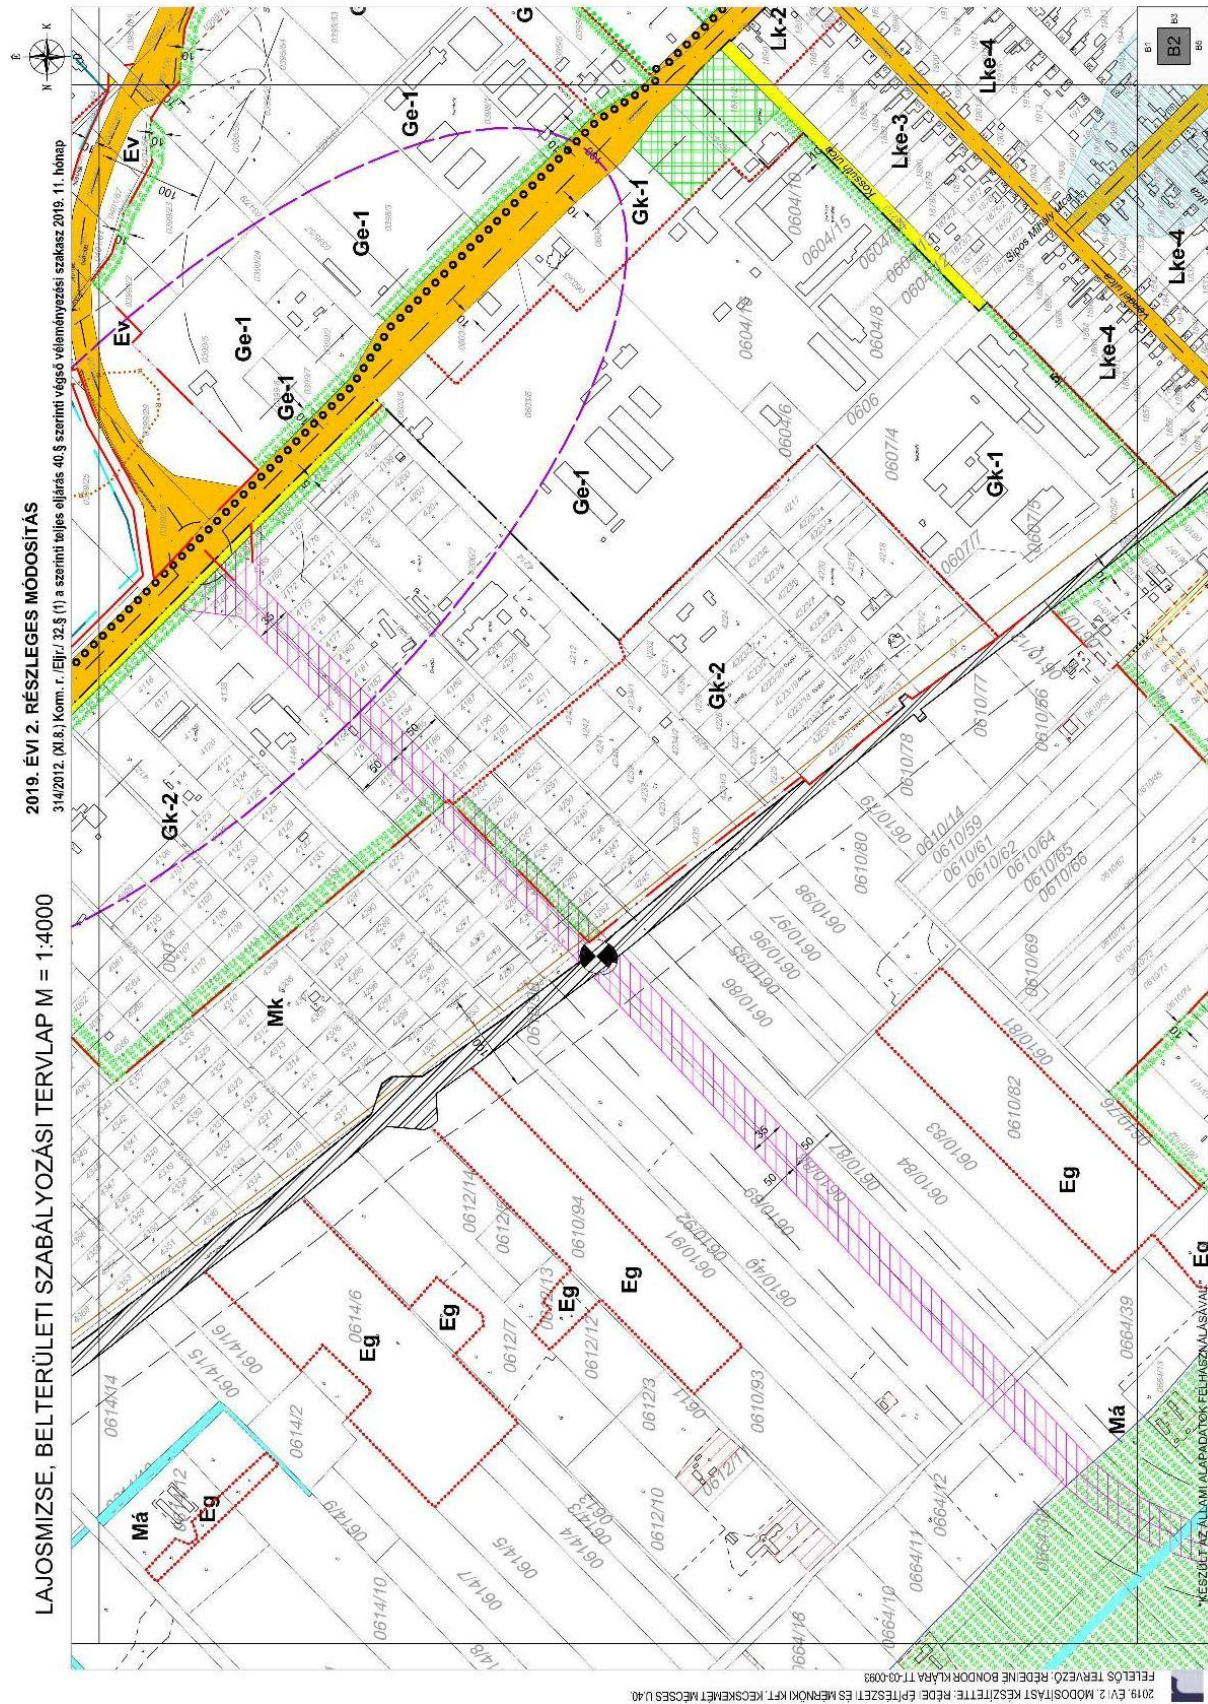


3. A HÉSZ. 7. mellékletét képező B4 szelvény helyébe az alábbi B4 szelvény lép

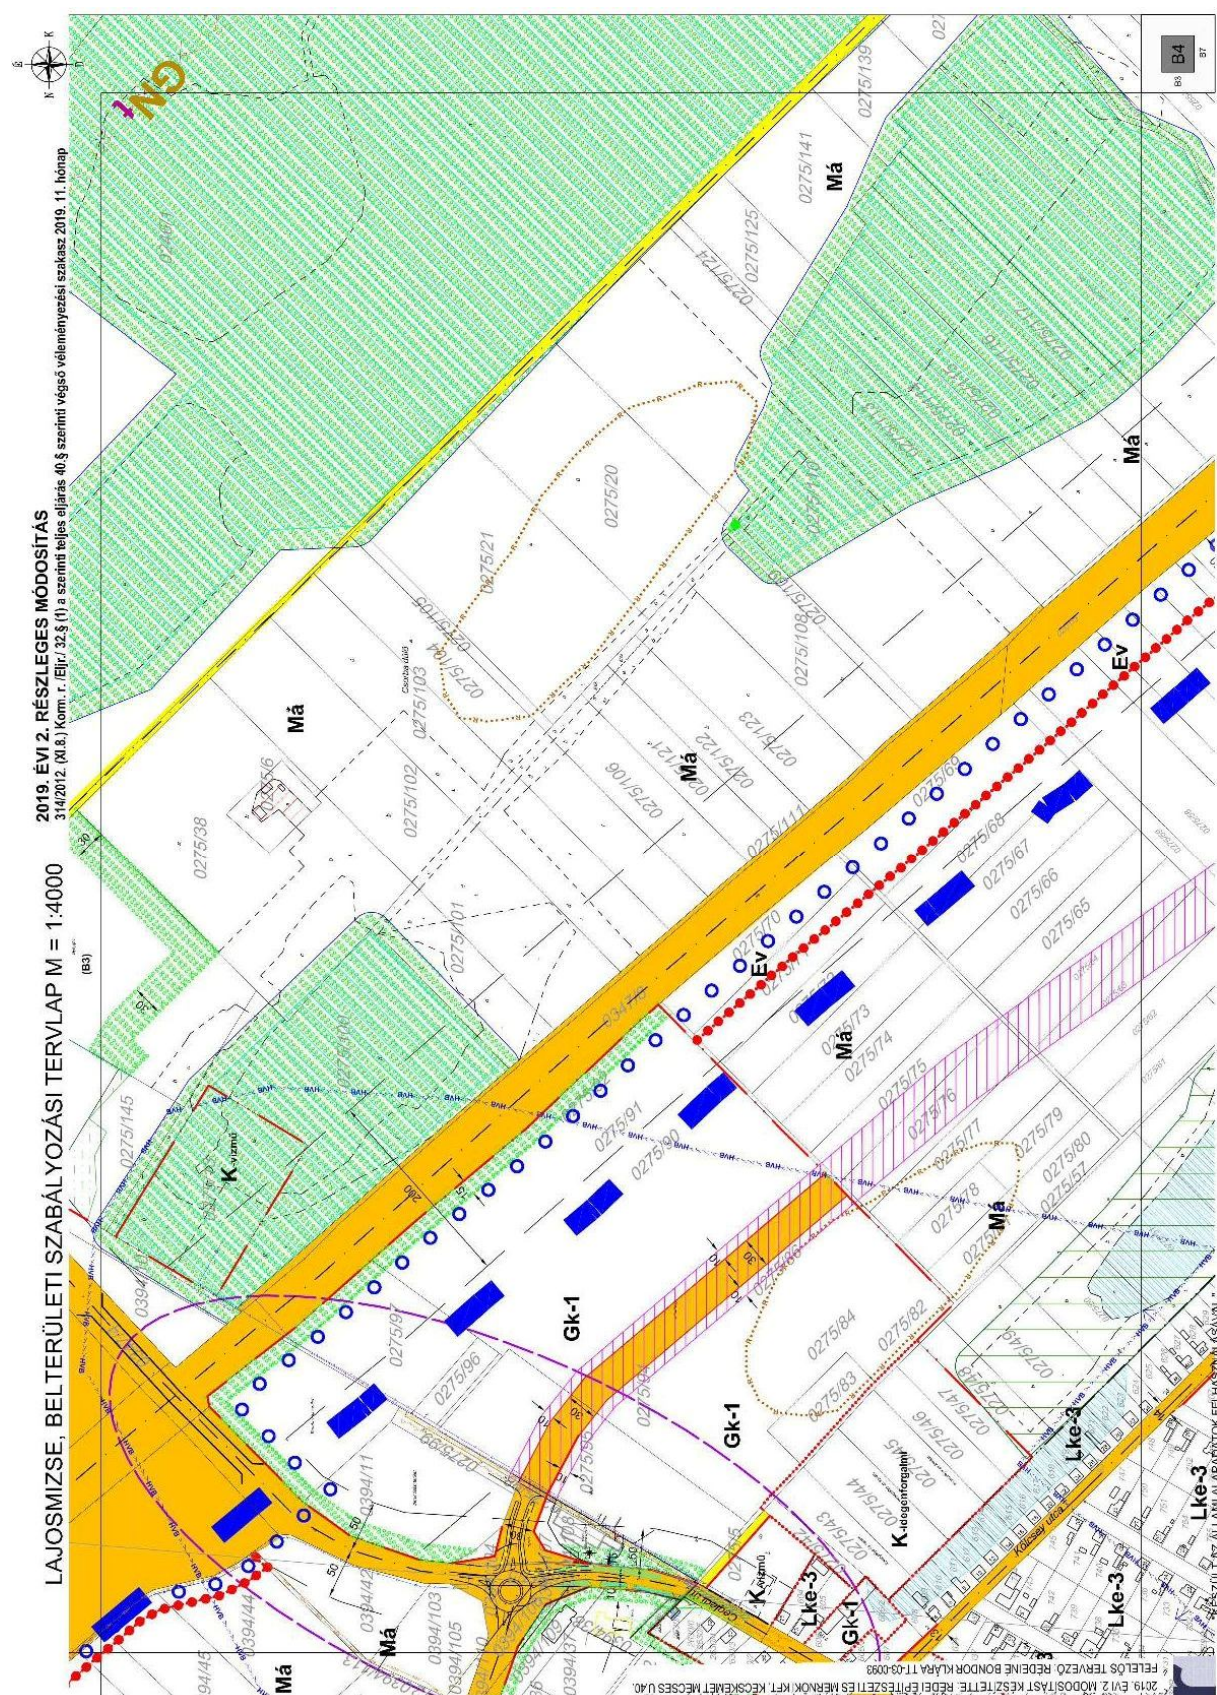


4. A HÉSZ. 7. mellékletét képező B5 szelvény helyébe az alábbi B5 szelvény lép

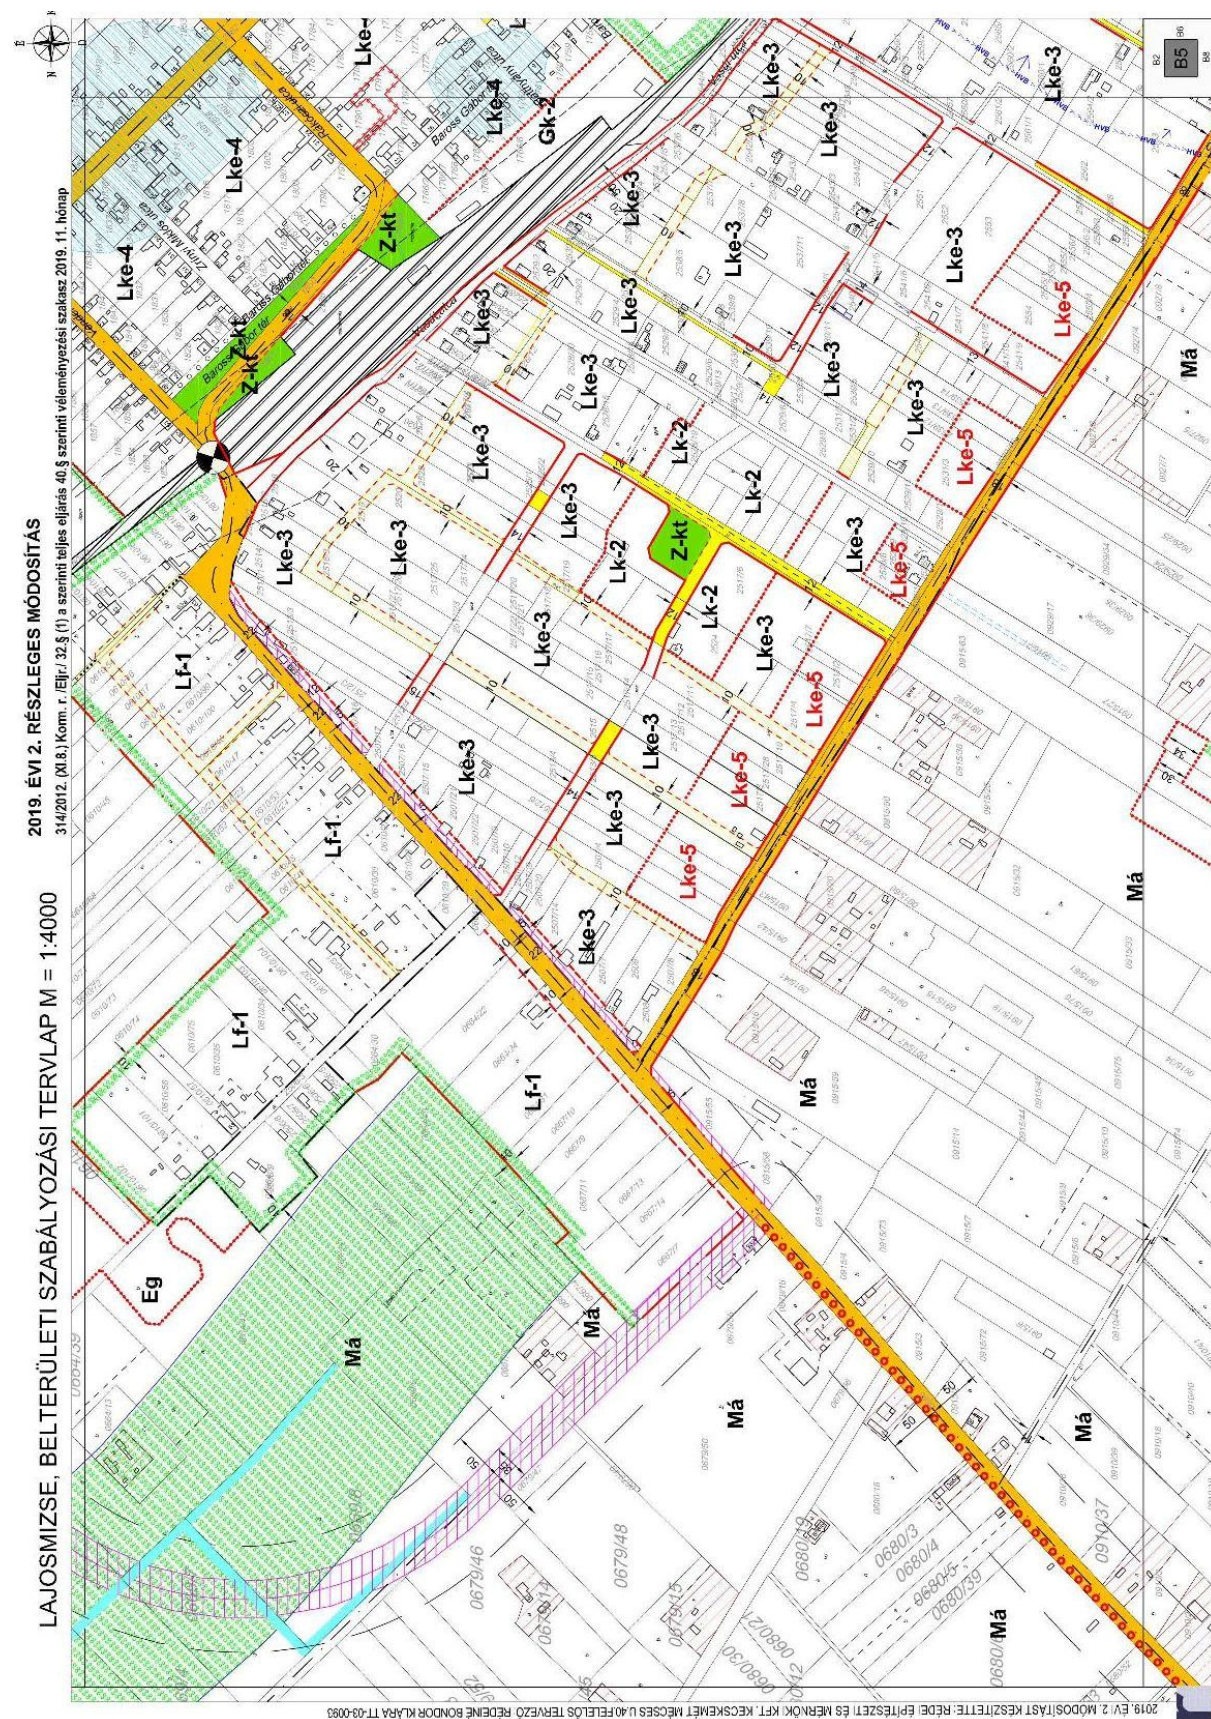


5. A HÉSZ. 7. mellékletét képező B6 szelvény helyébe az alábbi B6 szelvény lép

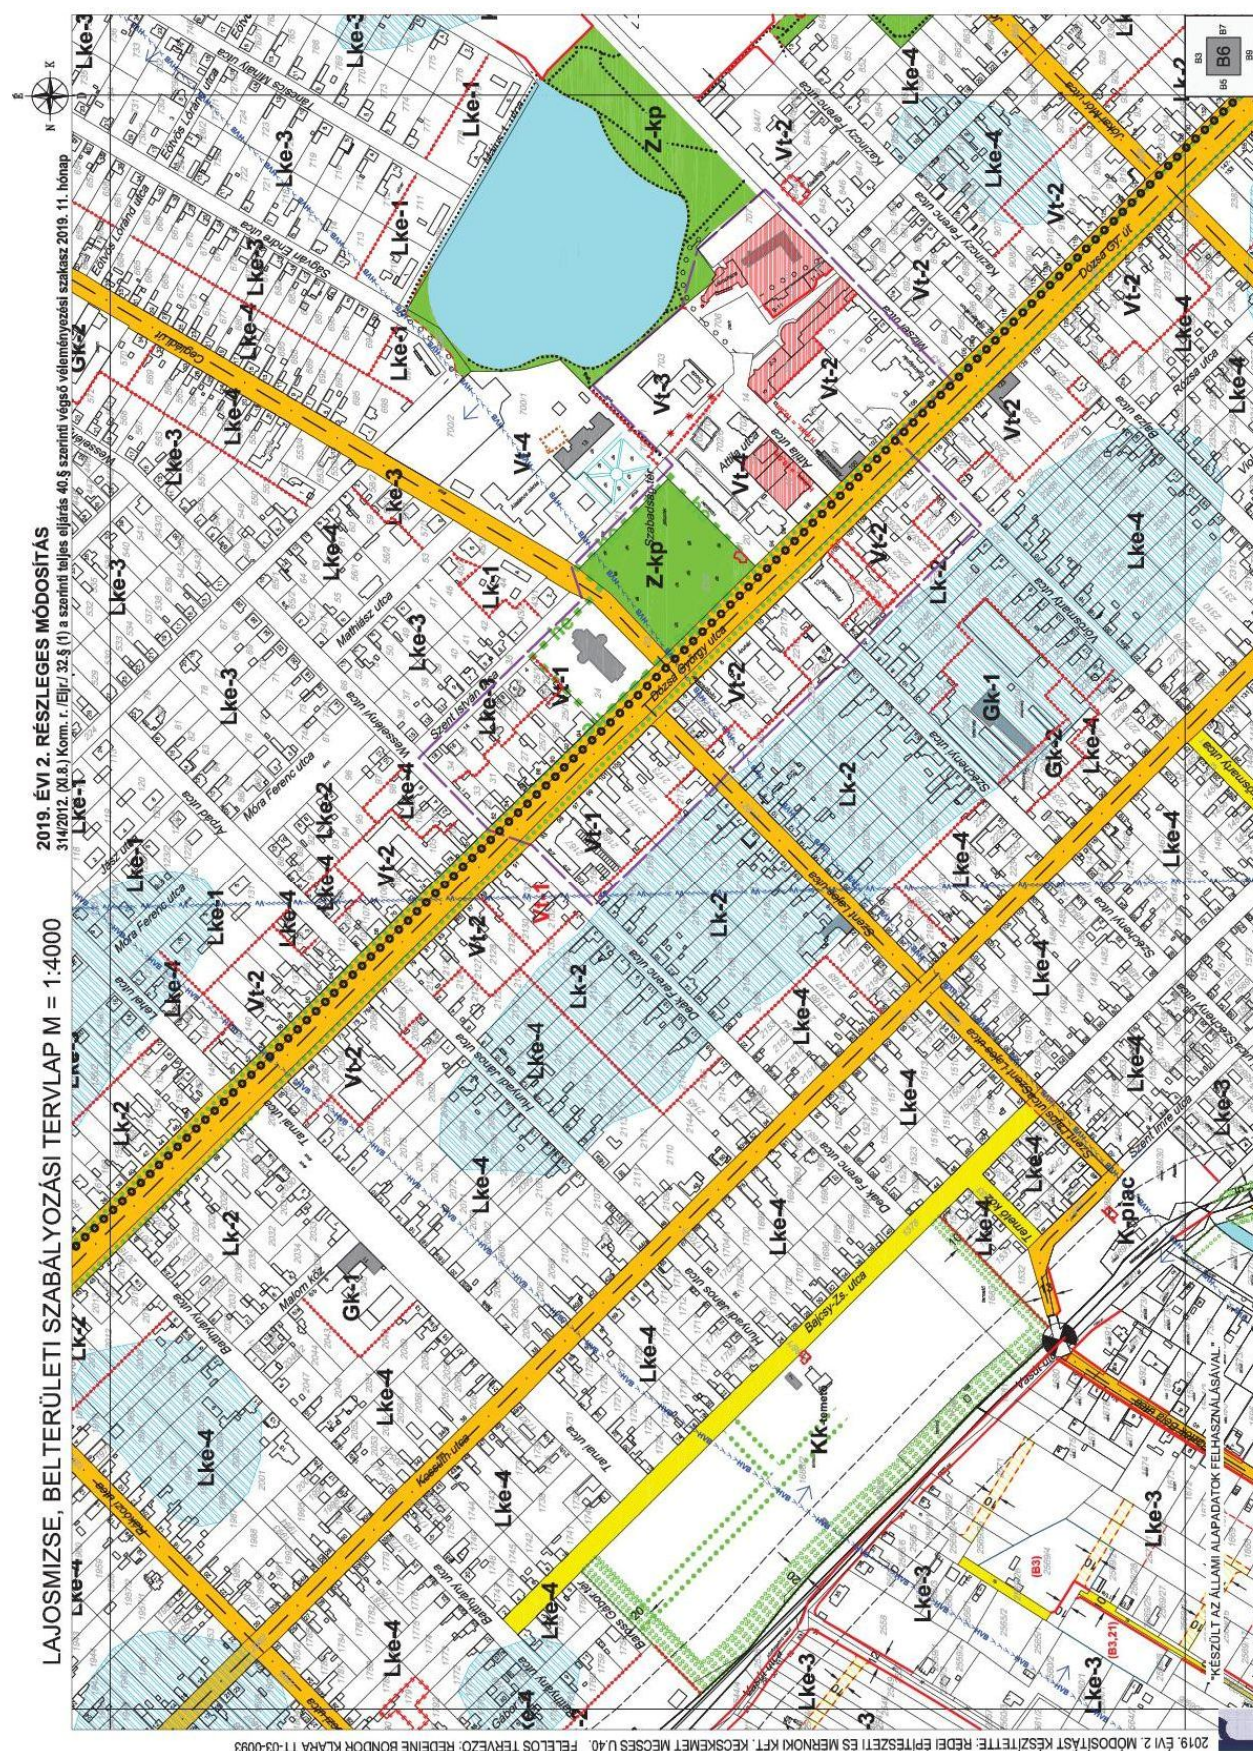


5. A HÉSZ. 7. mellékletét képező B7 szelvény helyébe az alábbi B7 szelvény lép

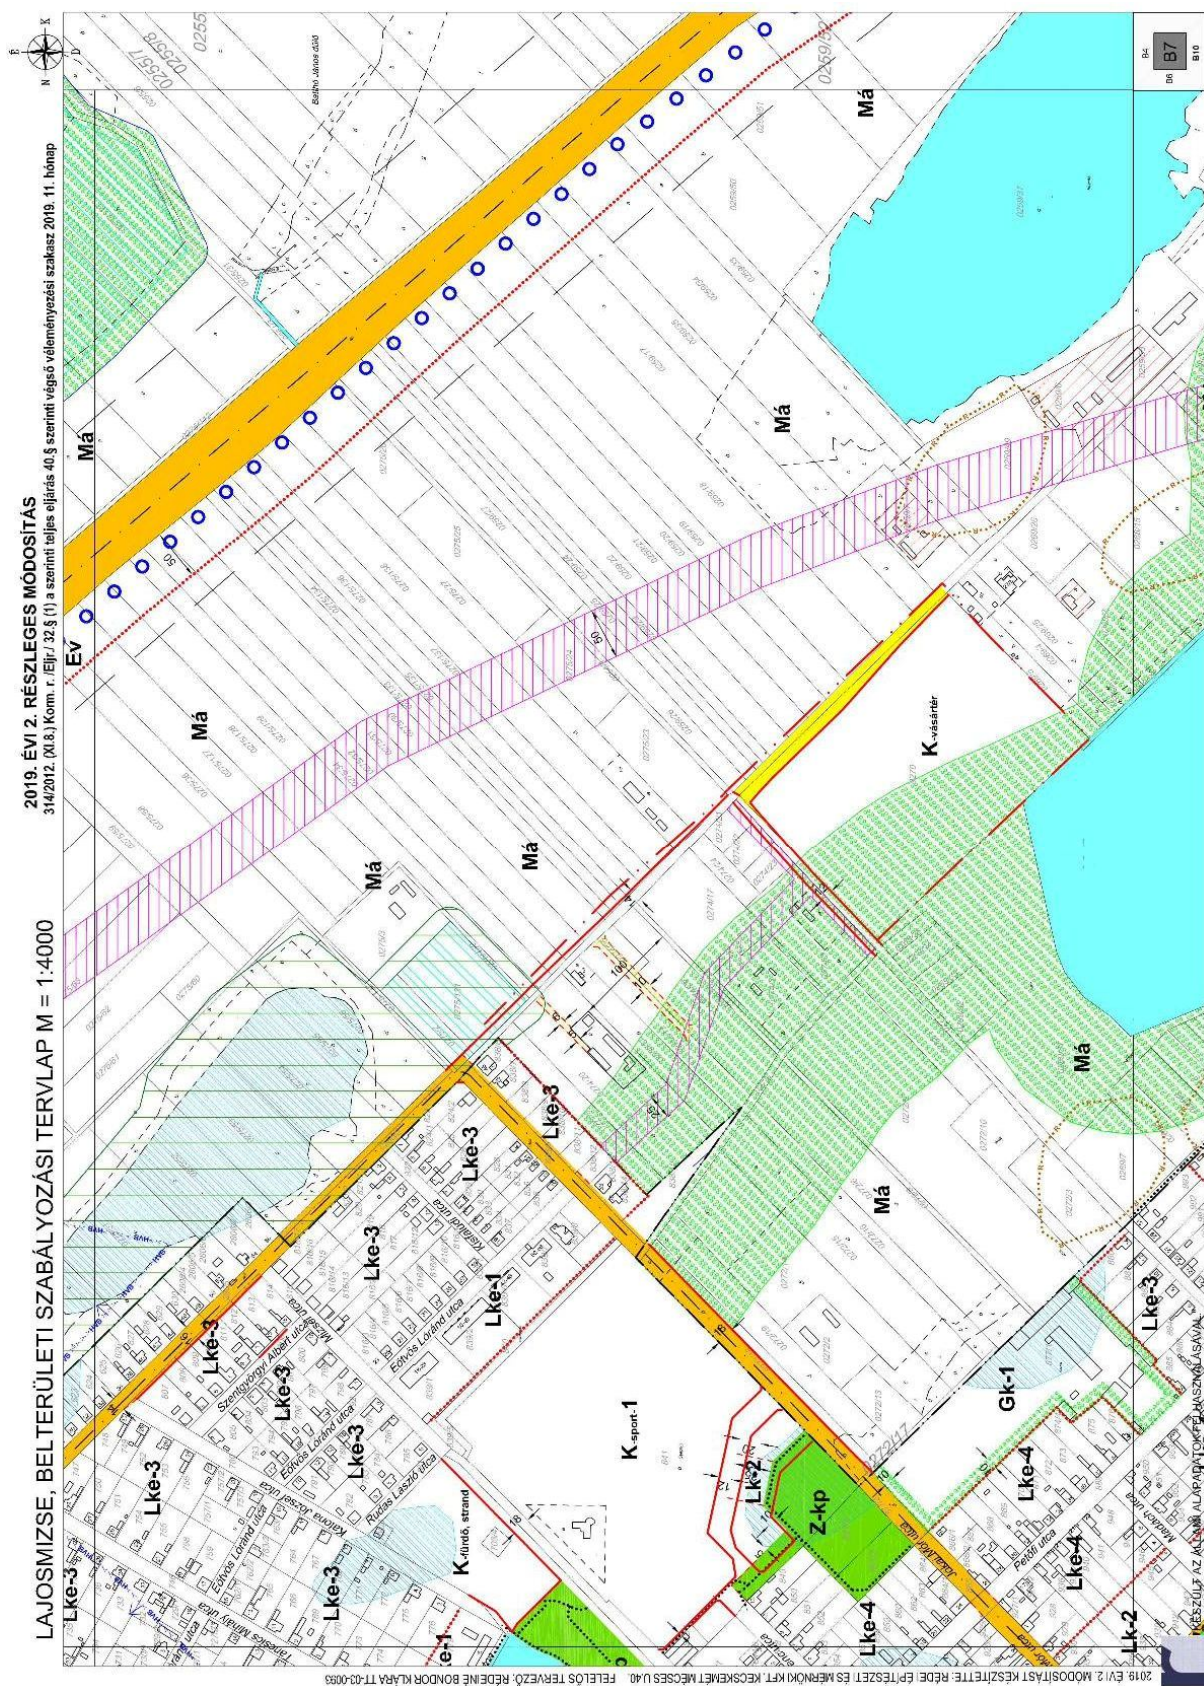


6. A HÉSZ. 7. mellékletét képező B8 szelvény helyébe az alábbi B8 szelvény lép

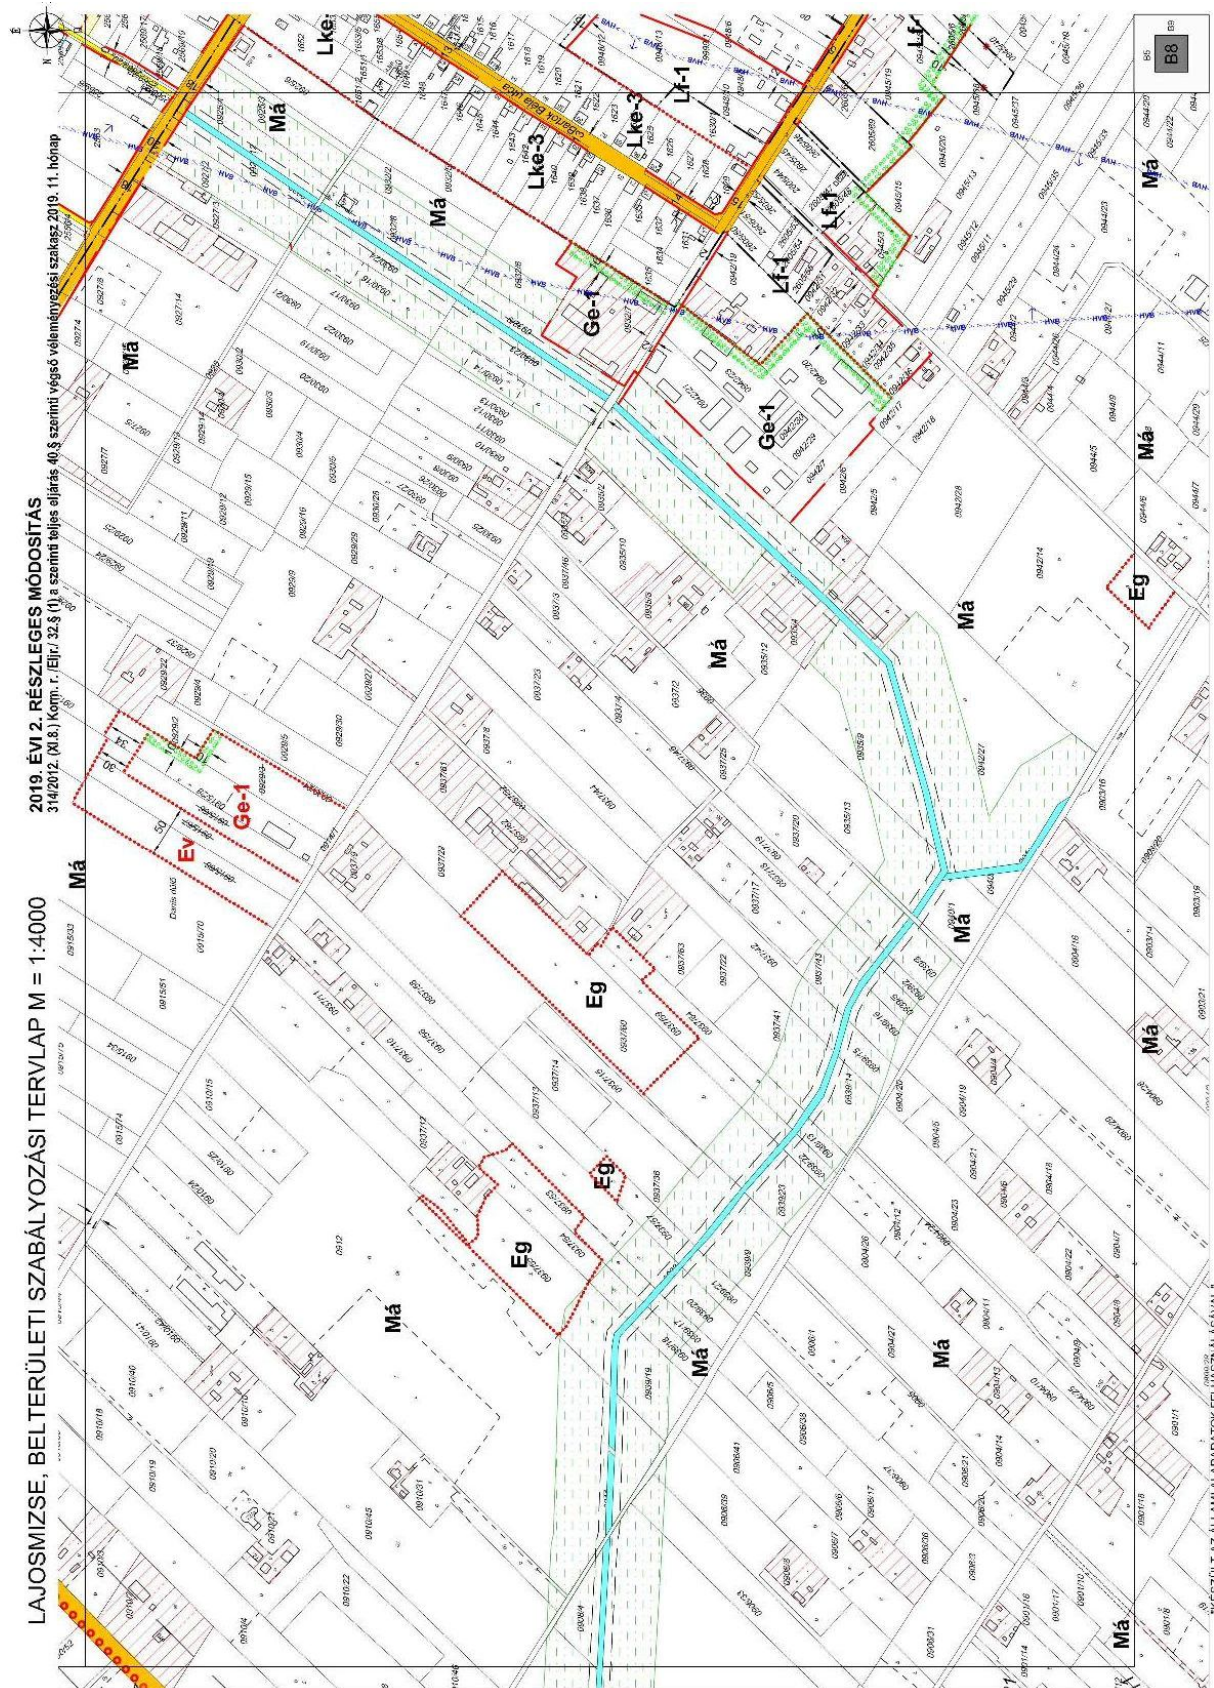


7. A HÉSZ. 7. mellékletét képező B9 szelvény helyébe az alábbi B9 szelvény lép

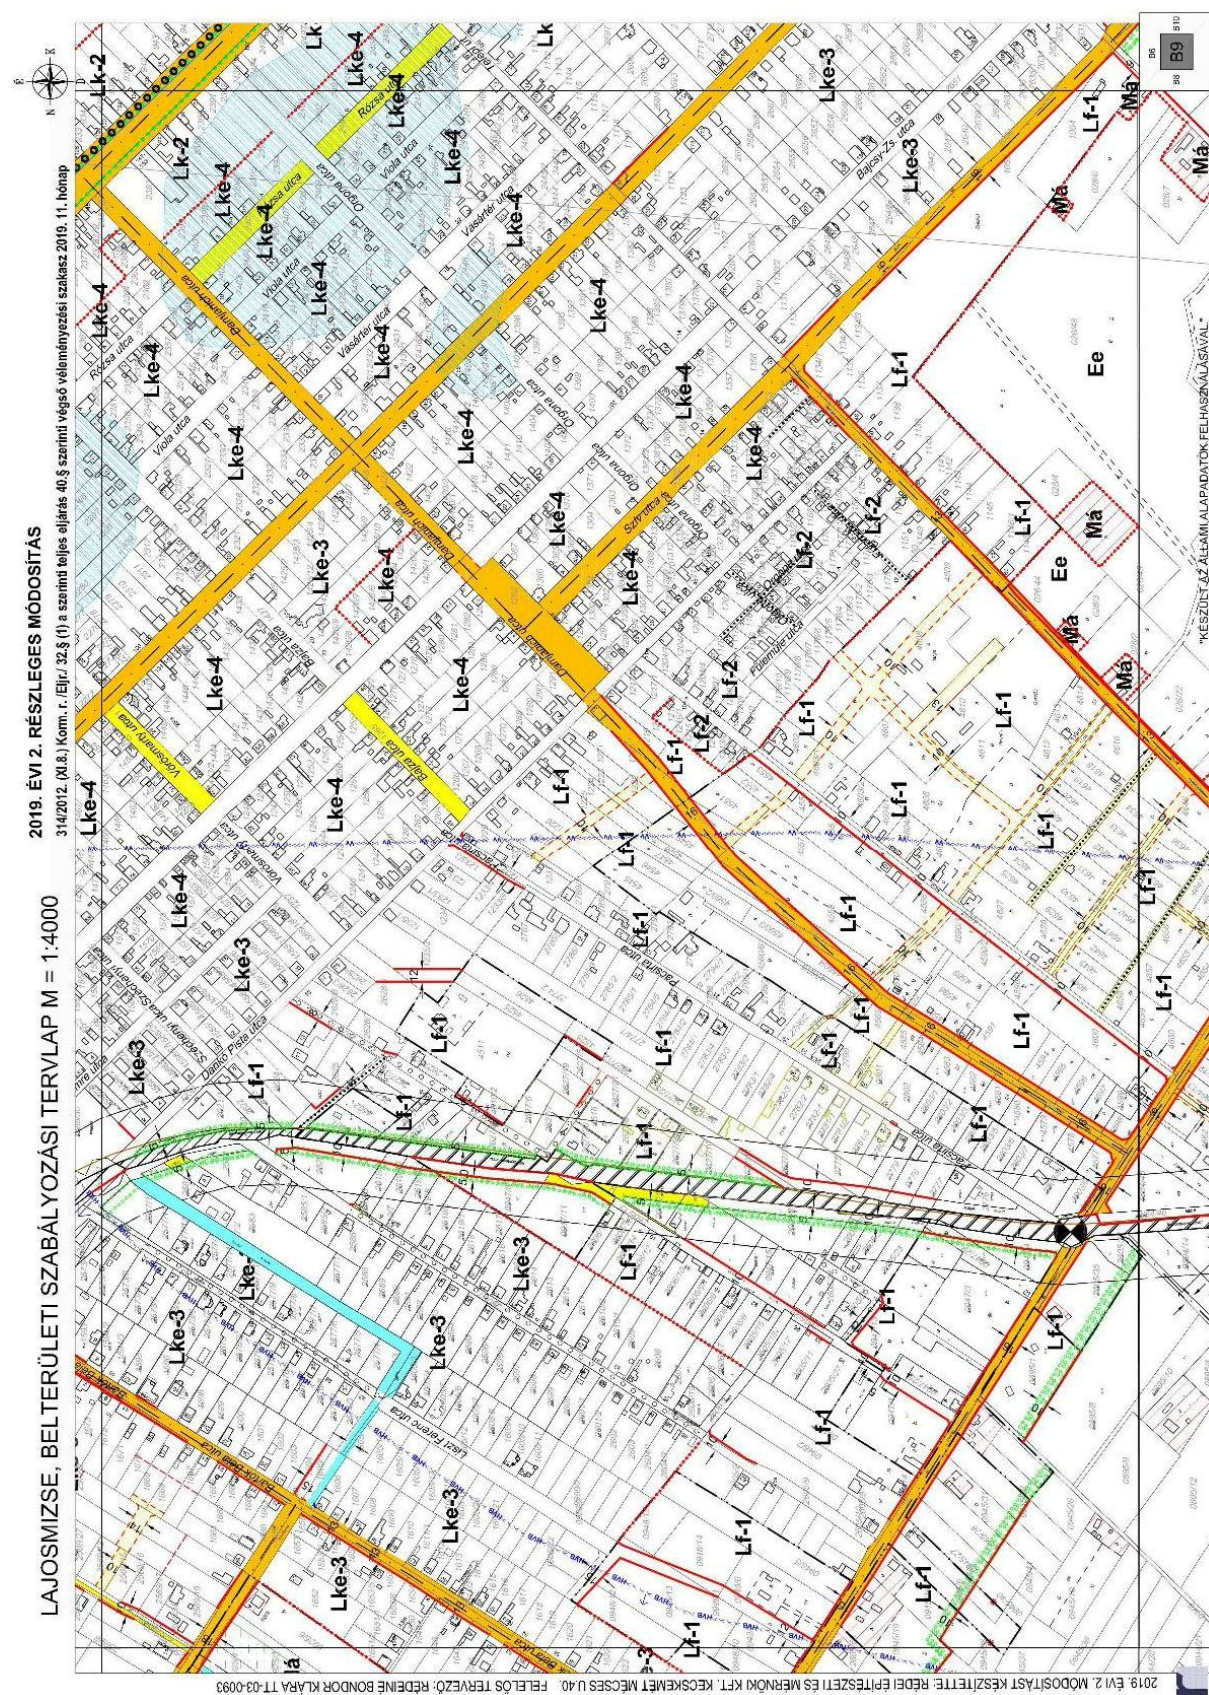


9. A HÉSZ. 7. mellékletét képező B12 szelvény helyébe az alábbi B12 szelvény lép

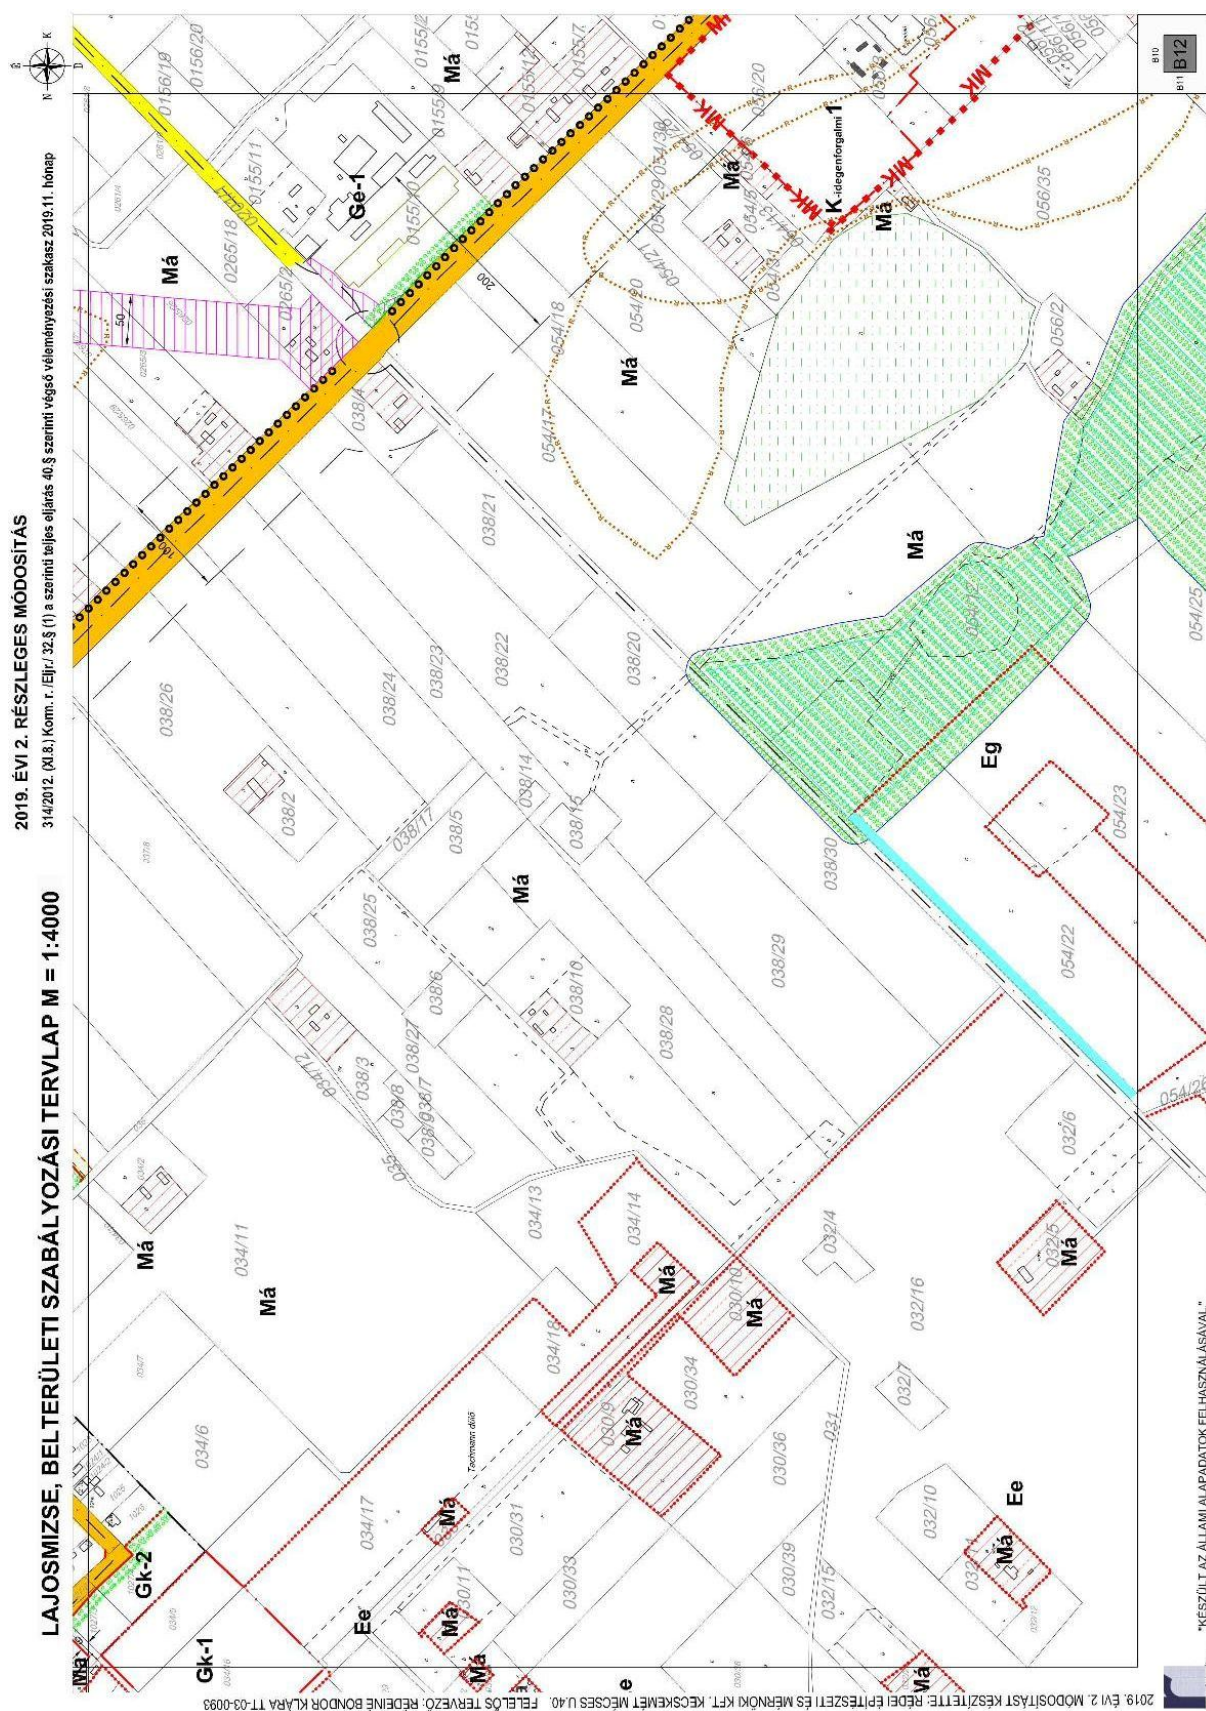


10. A HÉSZ. 7. mellékletét képező K1 szelvény helyébe az alábbi K1 szelvény lép

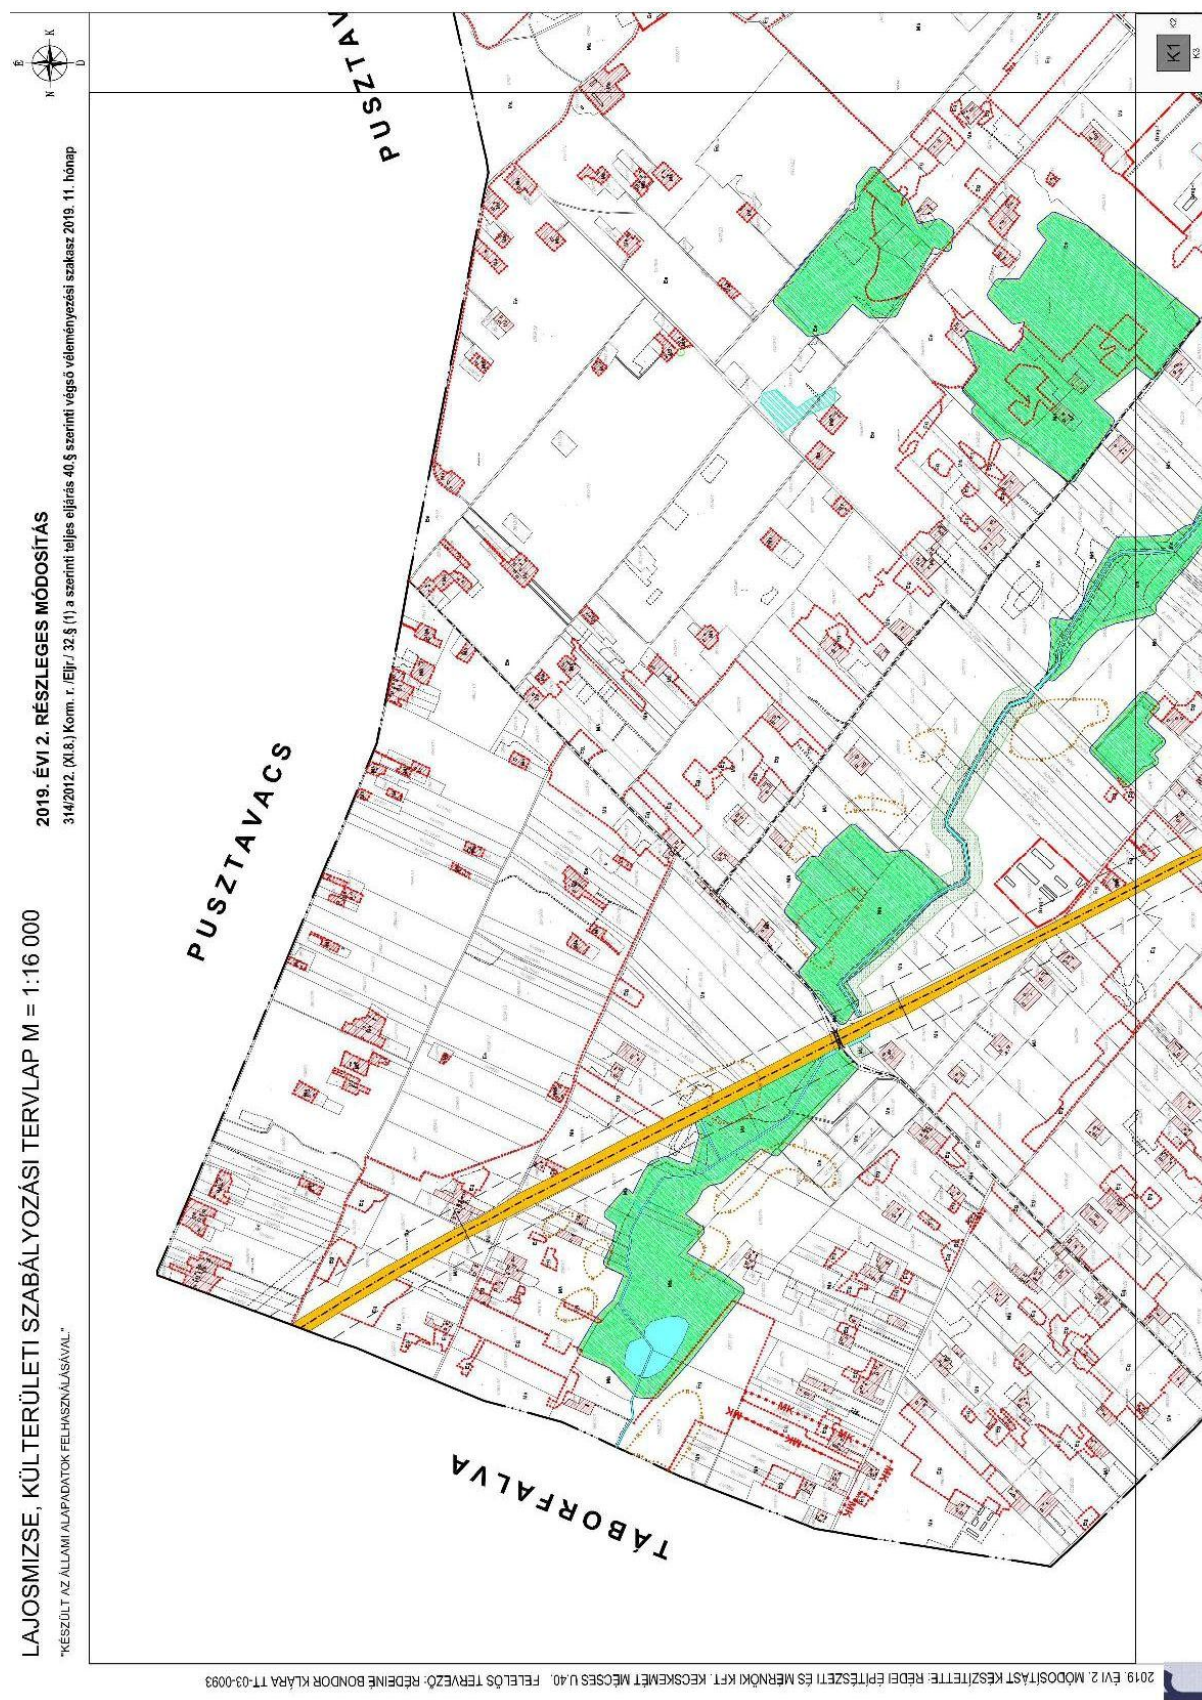


11. A HÉSZ. 7. mellékletét képező K2 szelvény helyébe az alábbi K2 szelvény lép

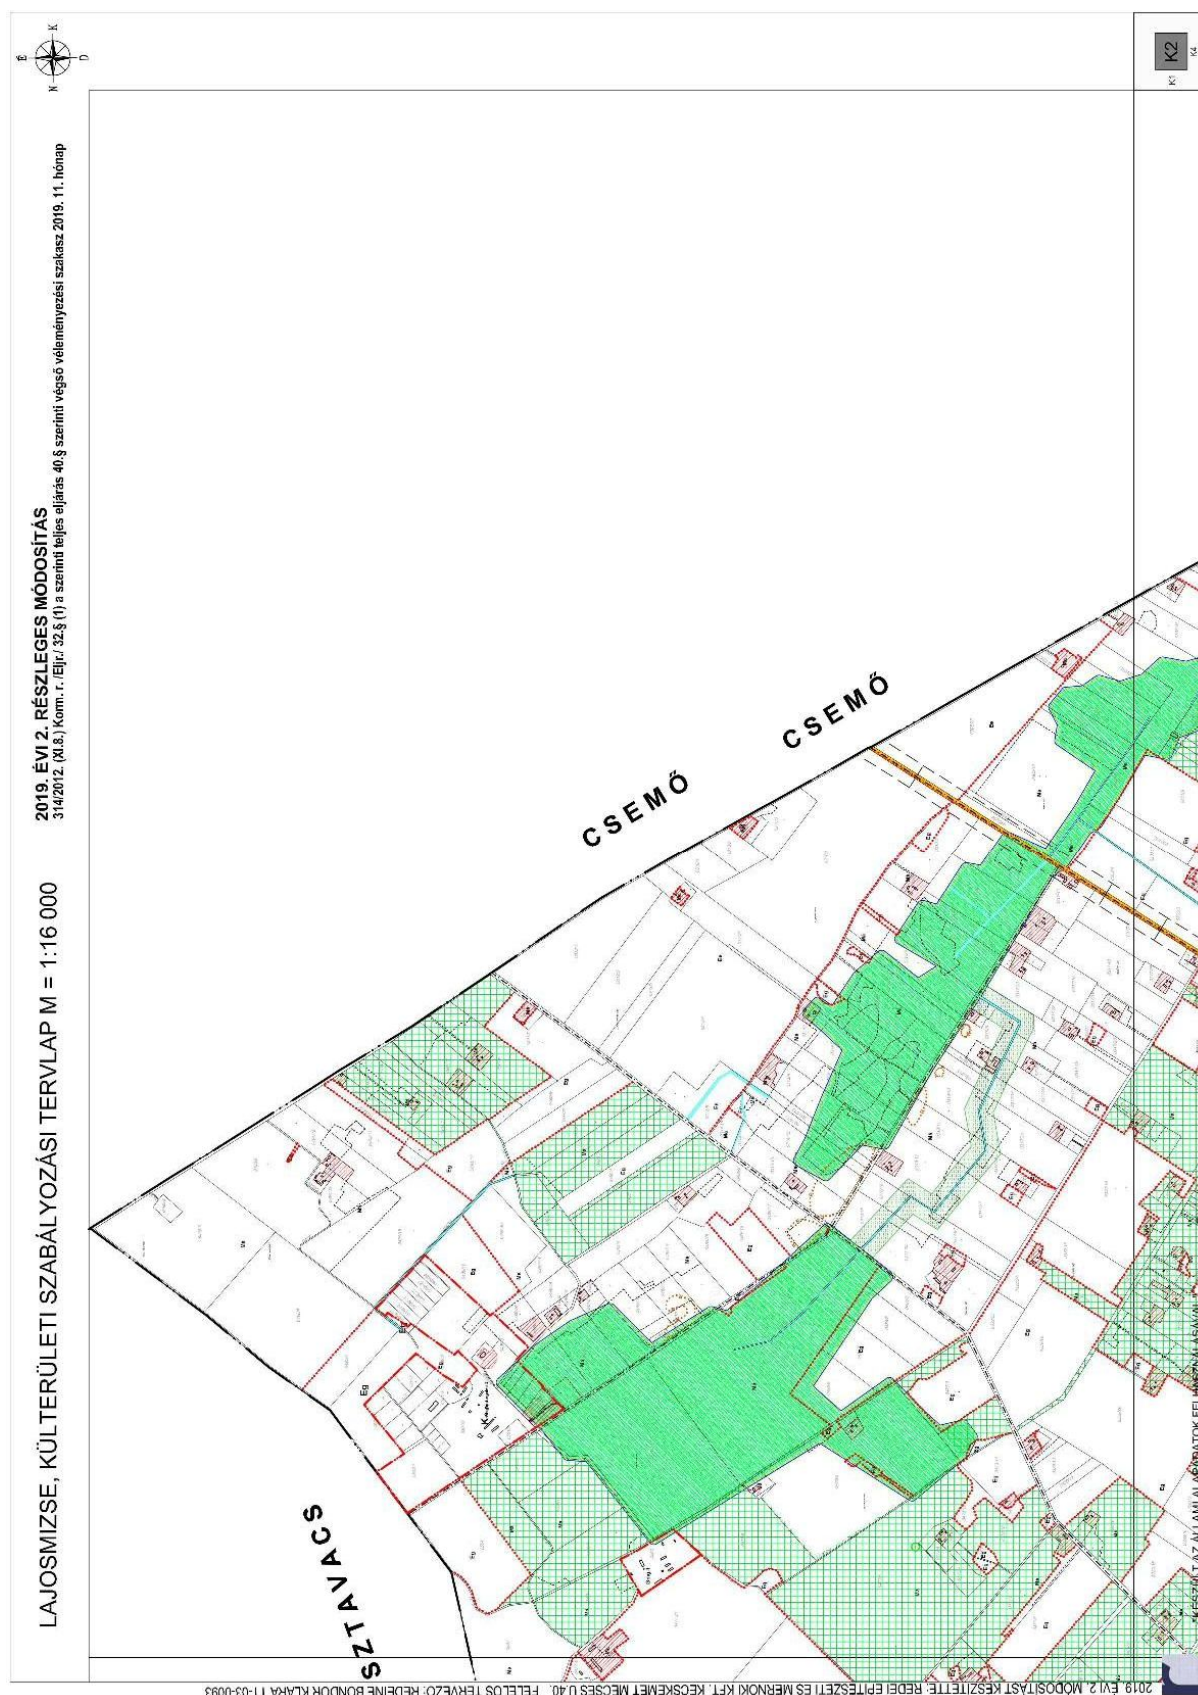


12. A HÉSZ. 7. mellékletét képező K3 szelvény helyébe az alábbi K3 szelvény lép

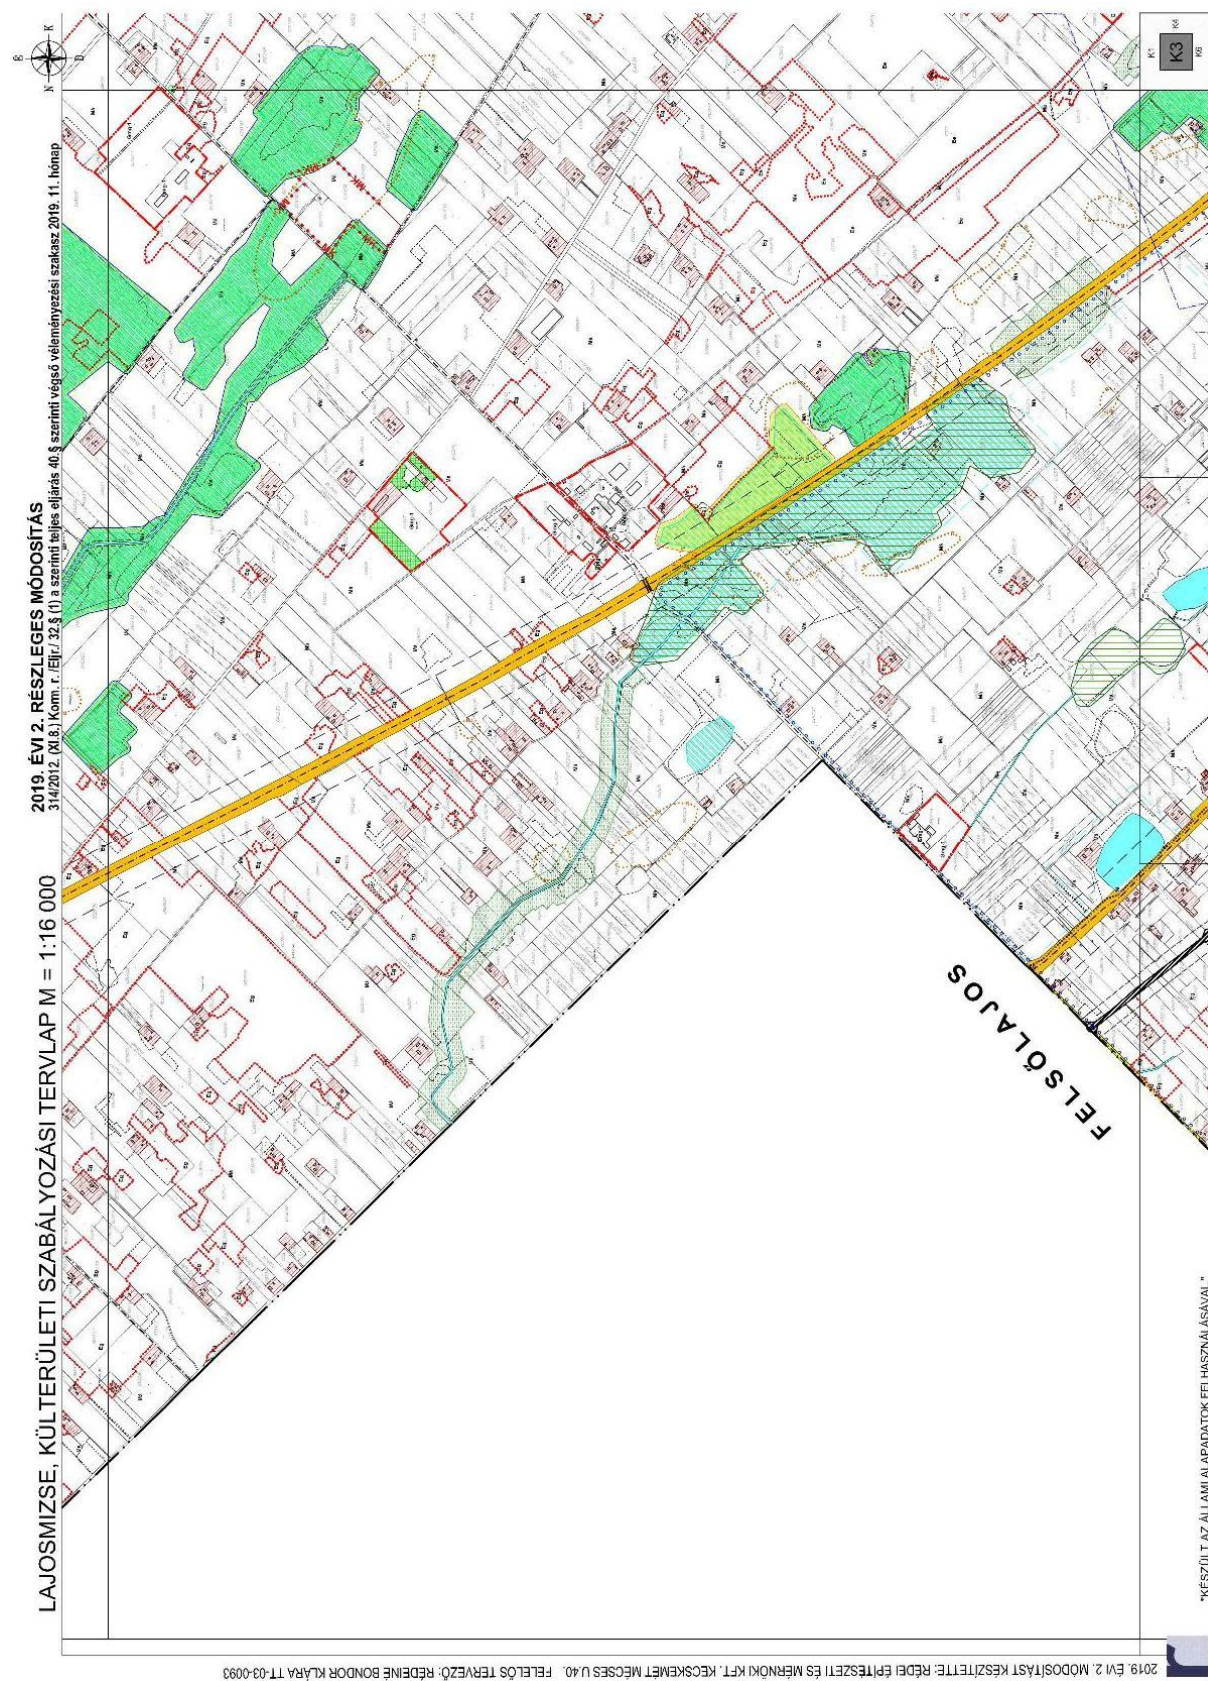

13. A HÉSZ. 7. mellékletét képező K4 szelvény helyébe az alábbi K4 szelvény lép

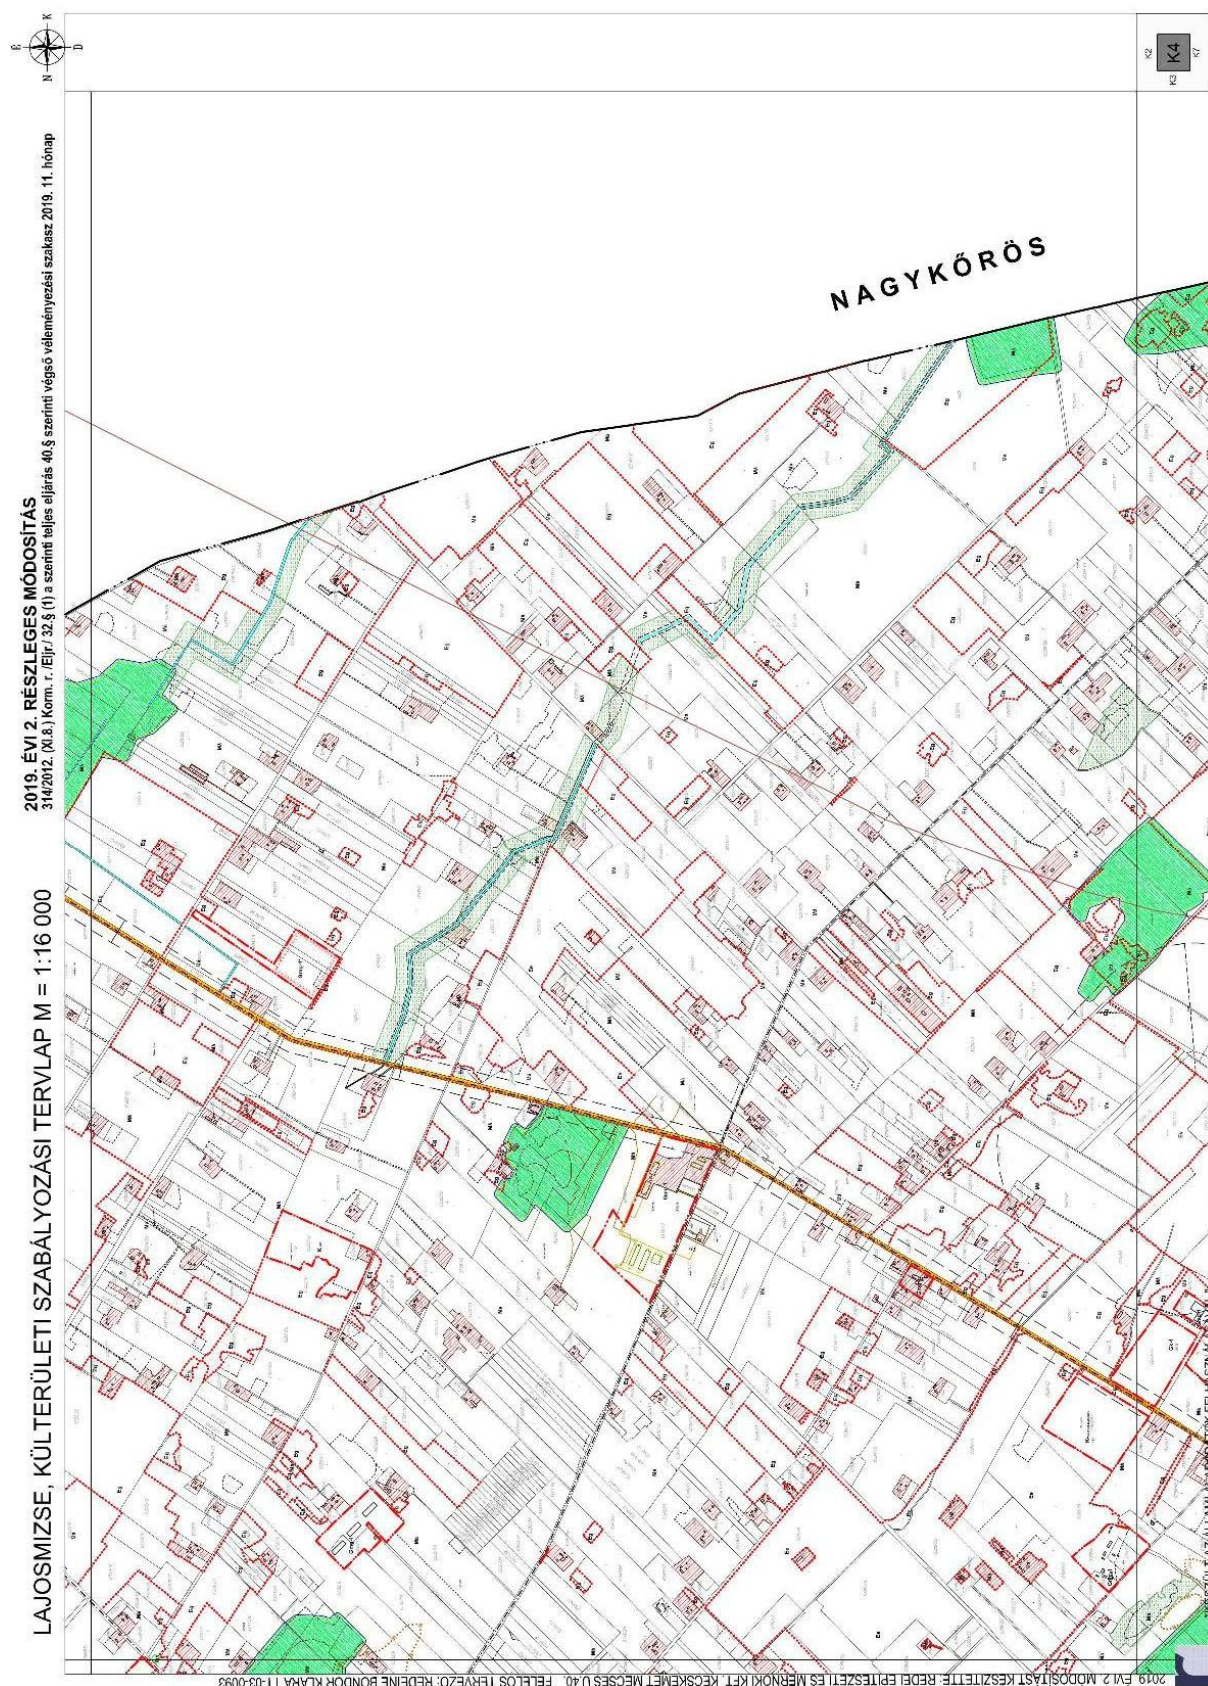

14. A HÉSZ. 7. mellékletét képező K6 szelvény helyébe az alábbi K6 szelvény lép

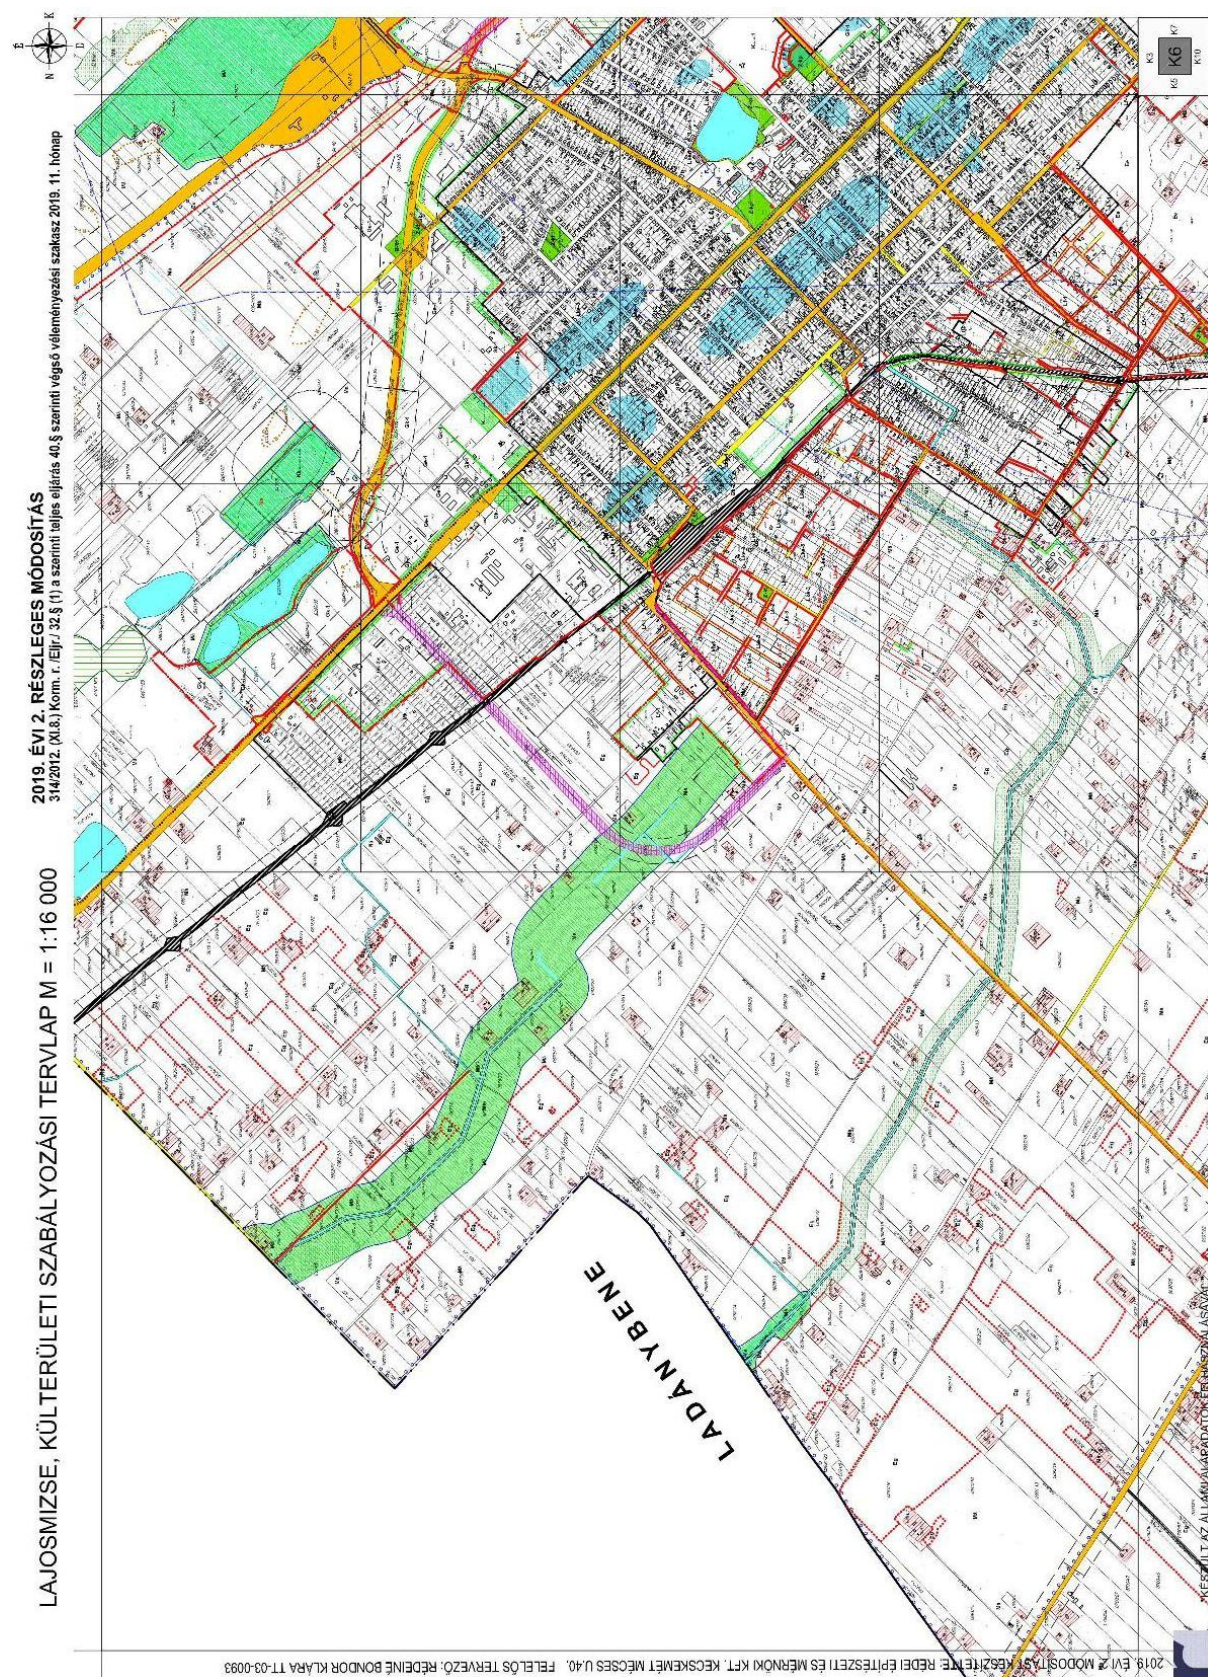


2019. ÉVI 2. RÉSZLEGES MÓDOSÍTÁS
314/2012. (M.Á.) Korm. r. Eljár. 32.§ (1) a szerinti teljes eljárás 40.§ szerinti végző véleményezési szakasz 2019. 11. hónap

LAJOSMIZSE, KÜLTÉRÜLETI SZABÁLYOZÁSI TERV LÁP M = 1:16 000


2019. ÉVI 2. RÉSZLEGES MÓDOSÍTÁS
314/2012. (M.Á.) Korm. r. Eljár. 32.§ (1) a szerinti teljes eljárás 40.§ szerinti végző véleményezési szakasz 2019. 11. hónap

LAJOSMIZSE, KÜLTÉRÜLETI SZABÁLYOZÁSI TERV LÁP M = 1:16 000

16. A HÉSZ. 7. mellékletét képező K8 szelvény helyébe az alábbi K8 szelvény lép

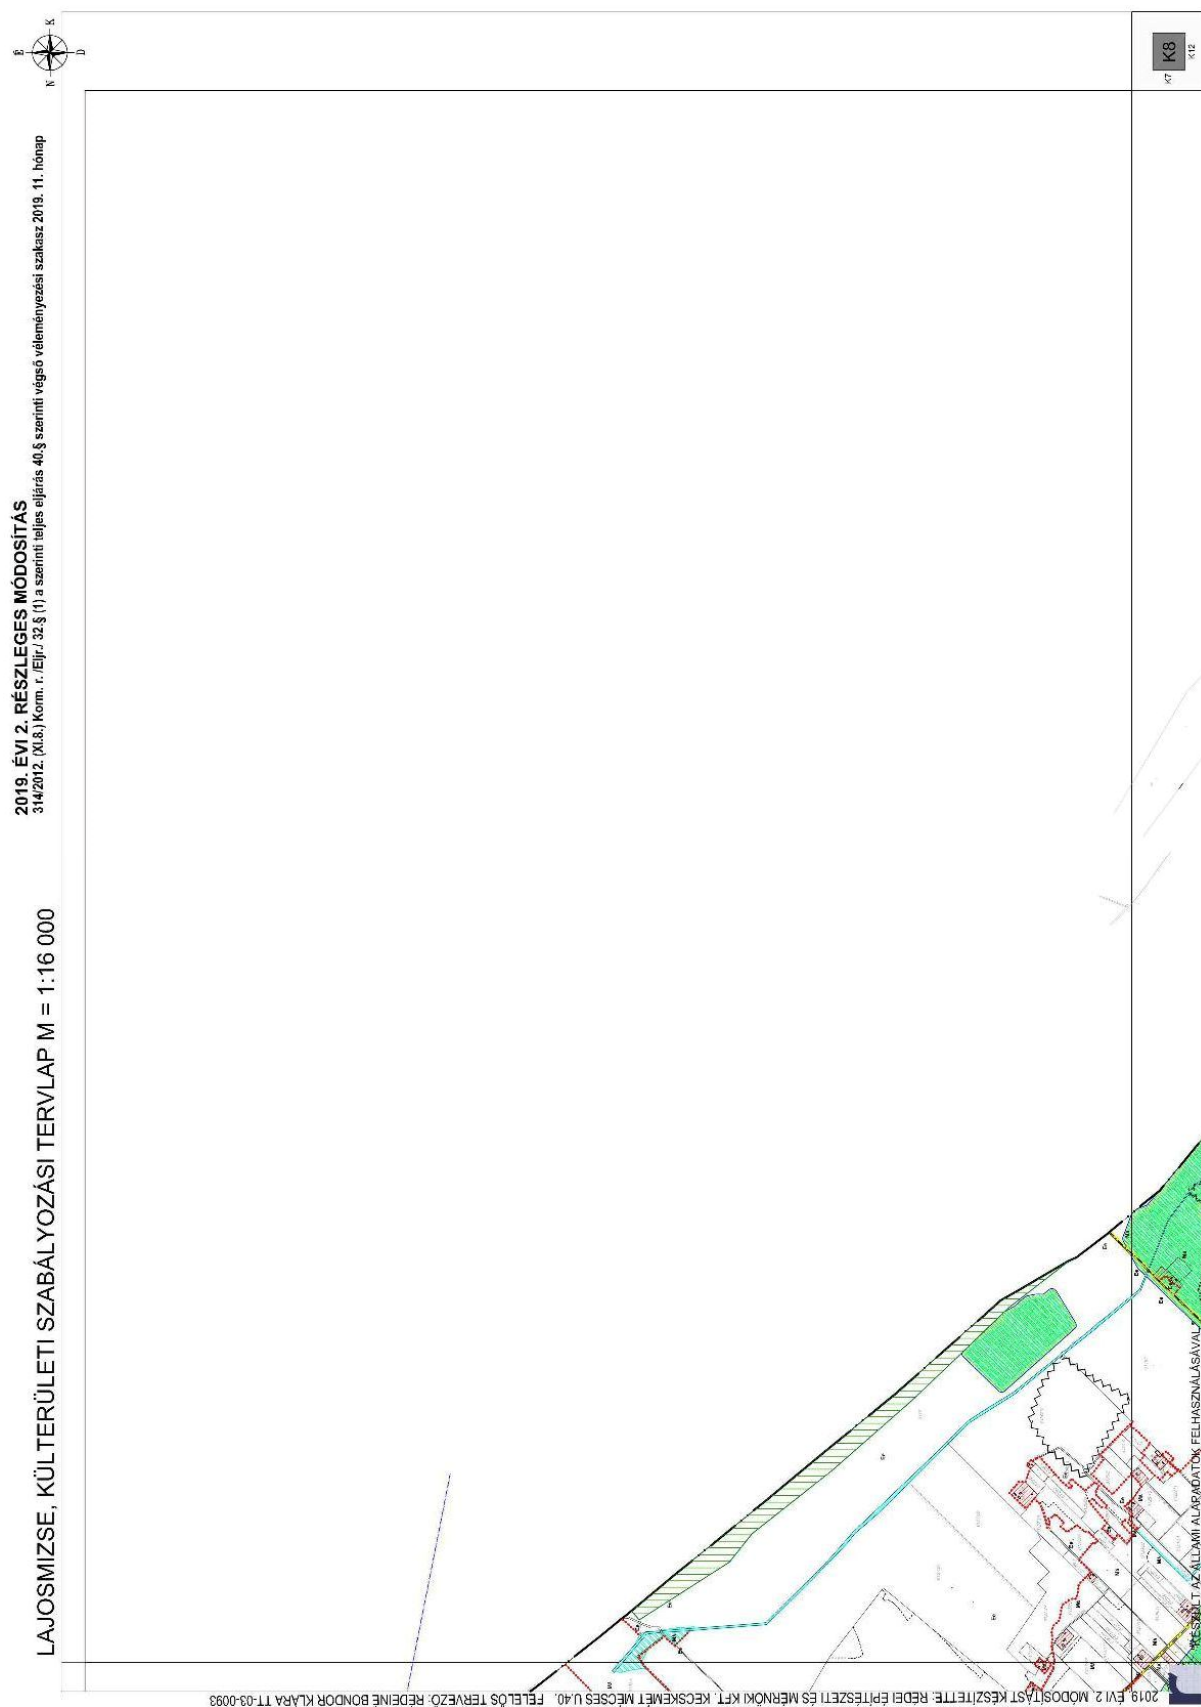


17. A HÉSZ. 7. mellékletét képező K9 szelvény helyébe az alábbi K9 szelvény lép

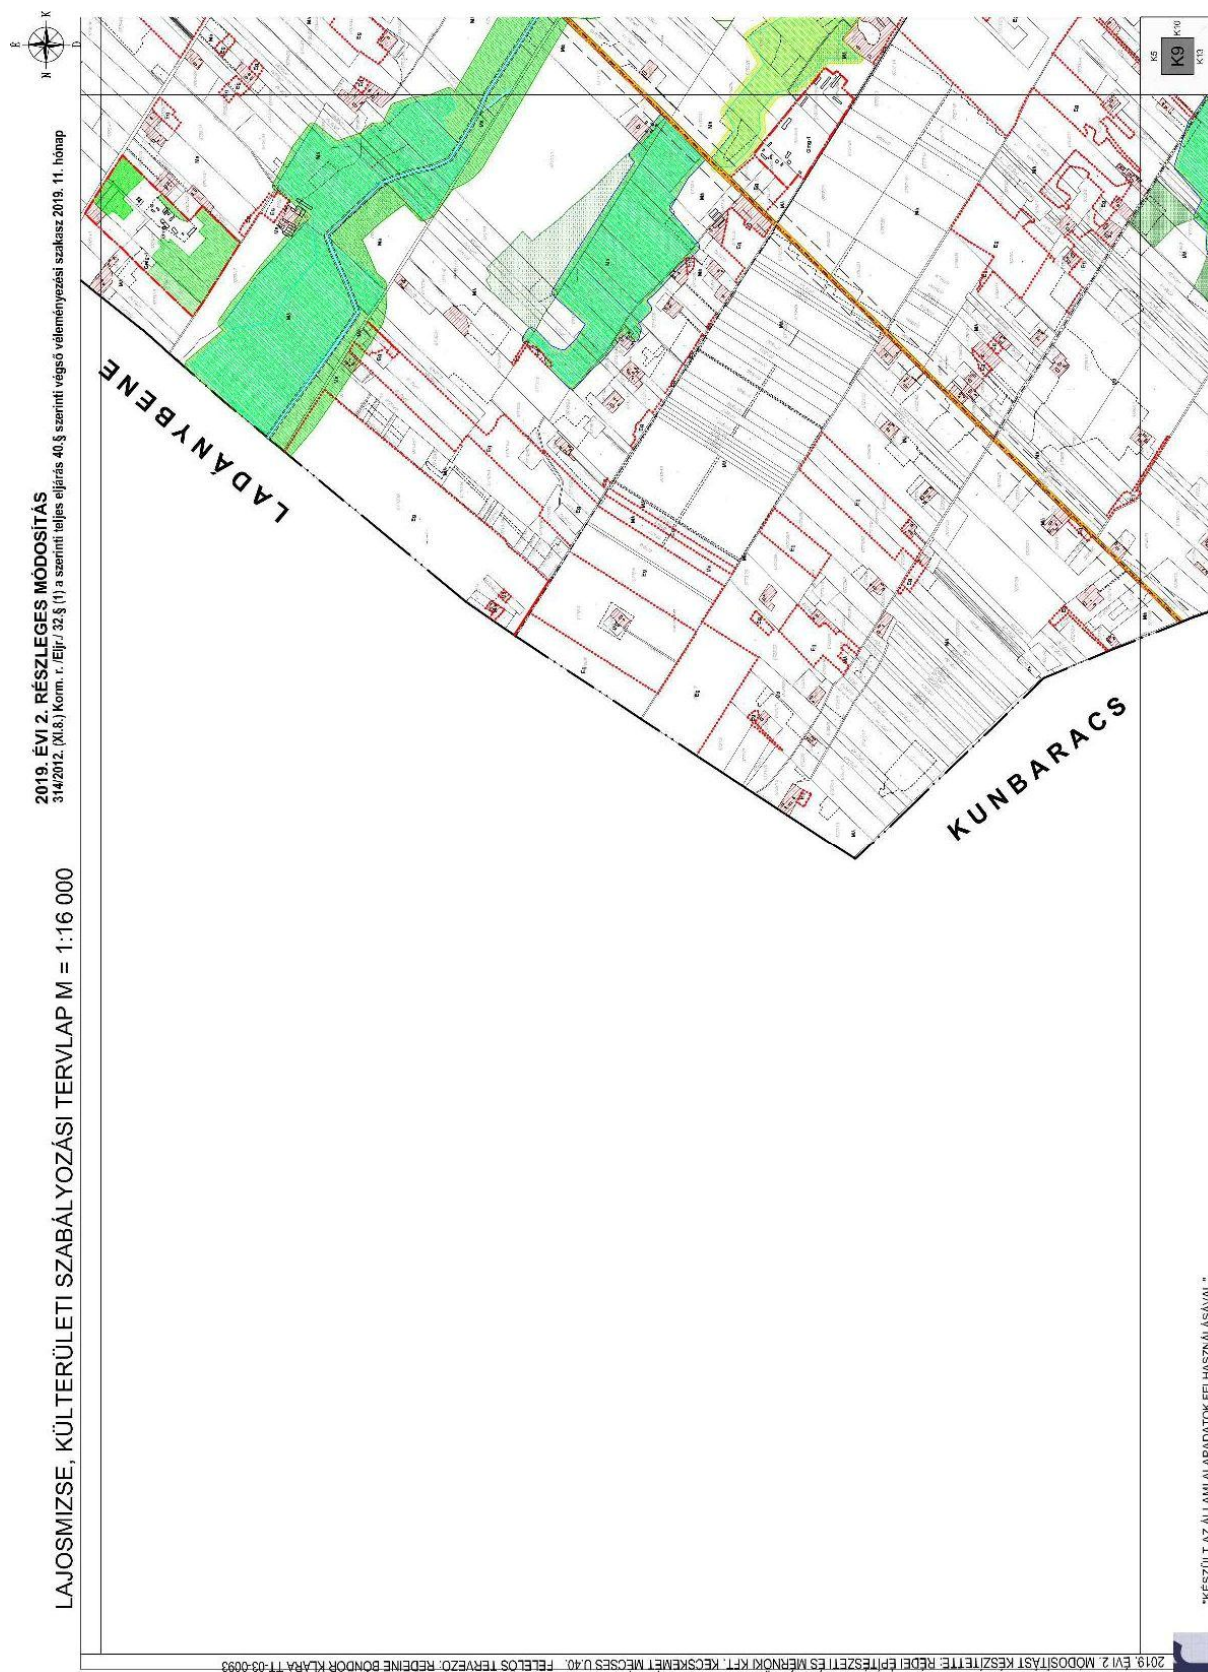


18. A HÉSZ. 7. mellékletét képező K10 szelvény helyébe az alábbi K10 szelvény lép




19. A HÉSZ. 7. mellékletét képező K11 szelvény helyébe az alábbi K11 szelvény lép

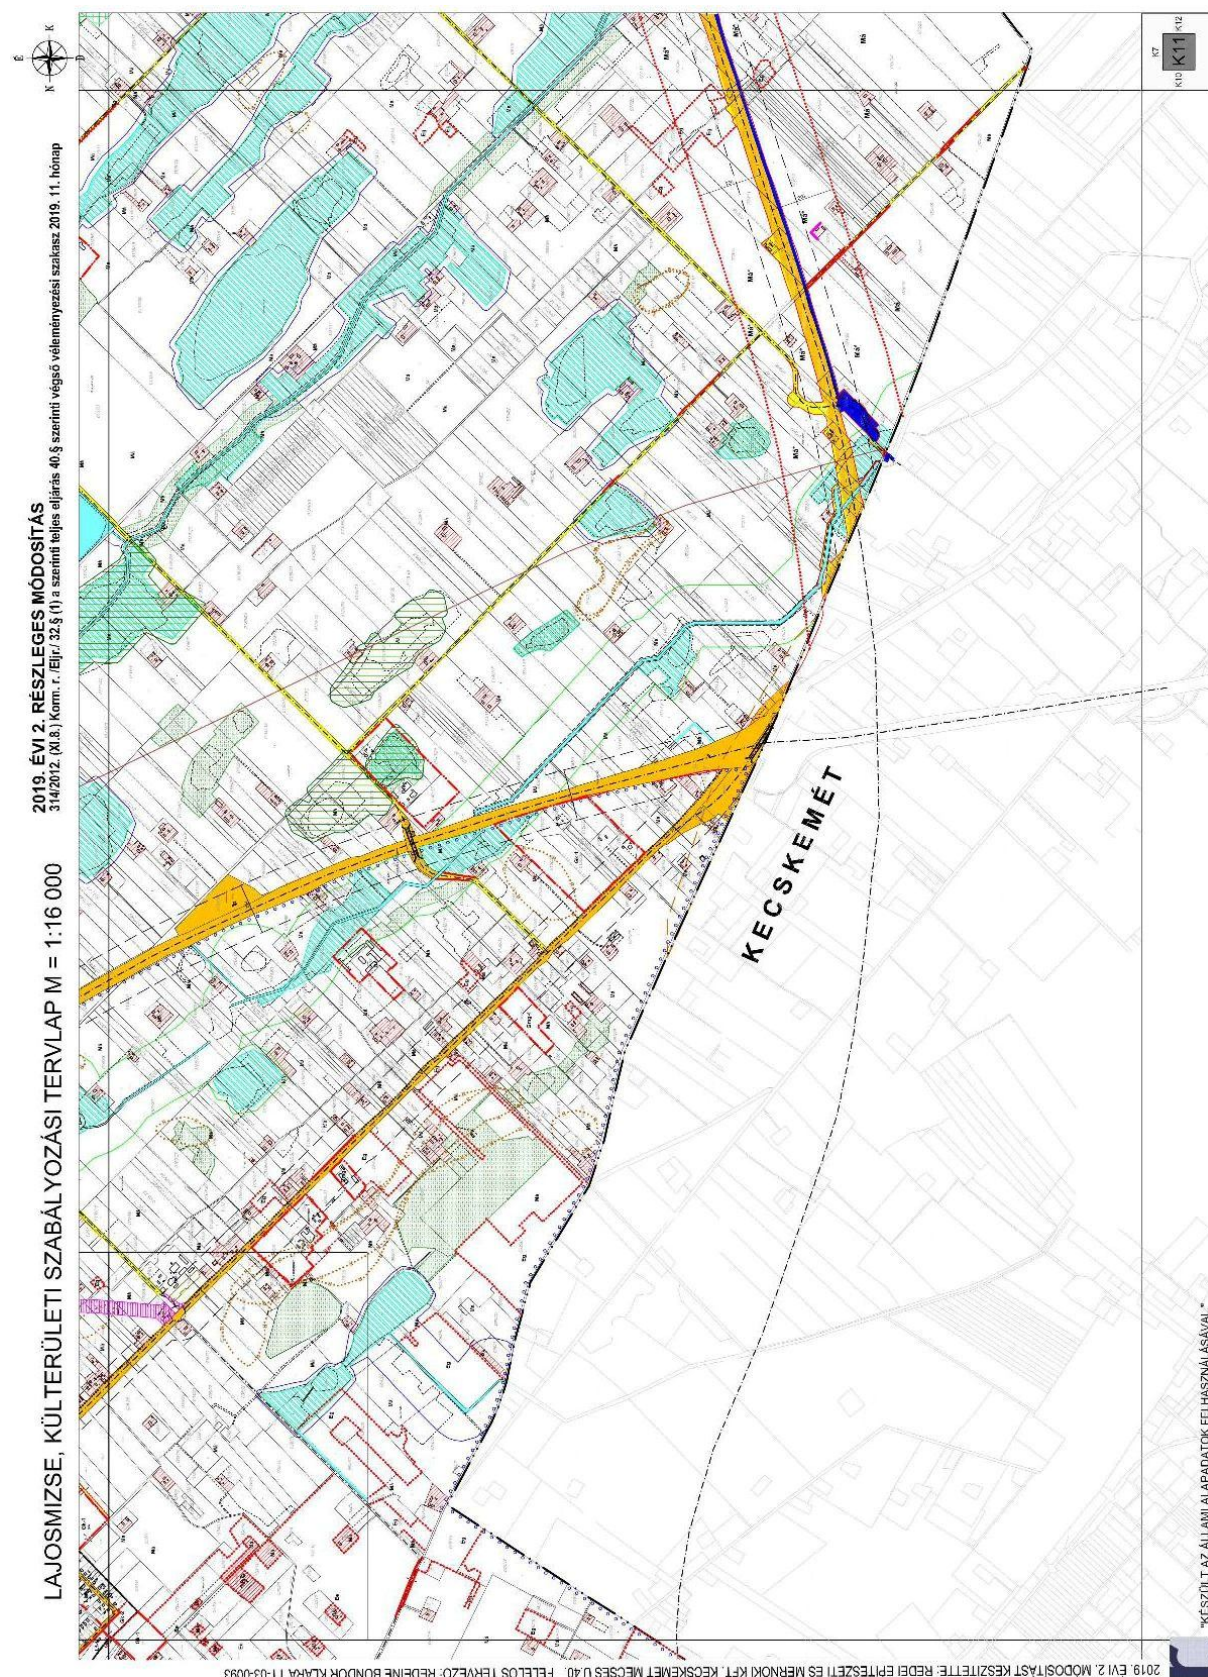

20. A HÉSZ. 7. mellékletét képező K12 szelvény helyébe az alábbi K12 szelvény lép

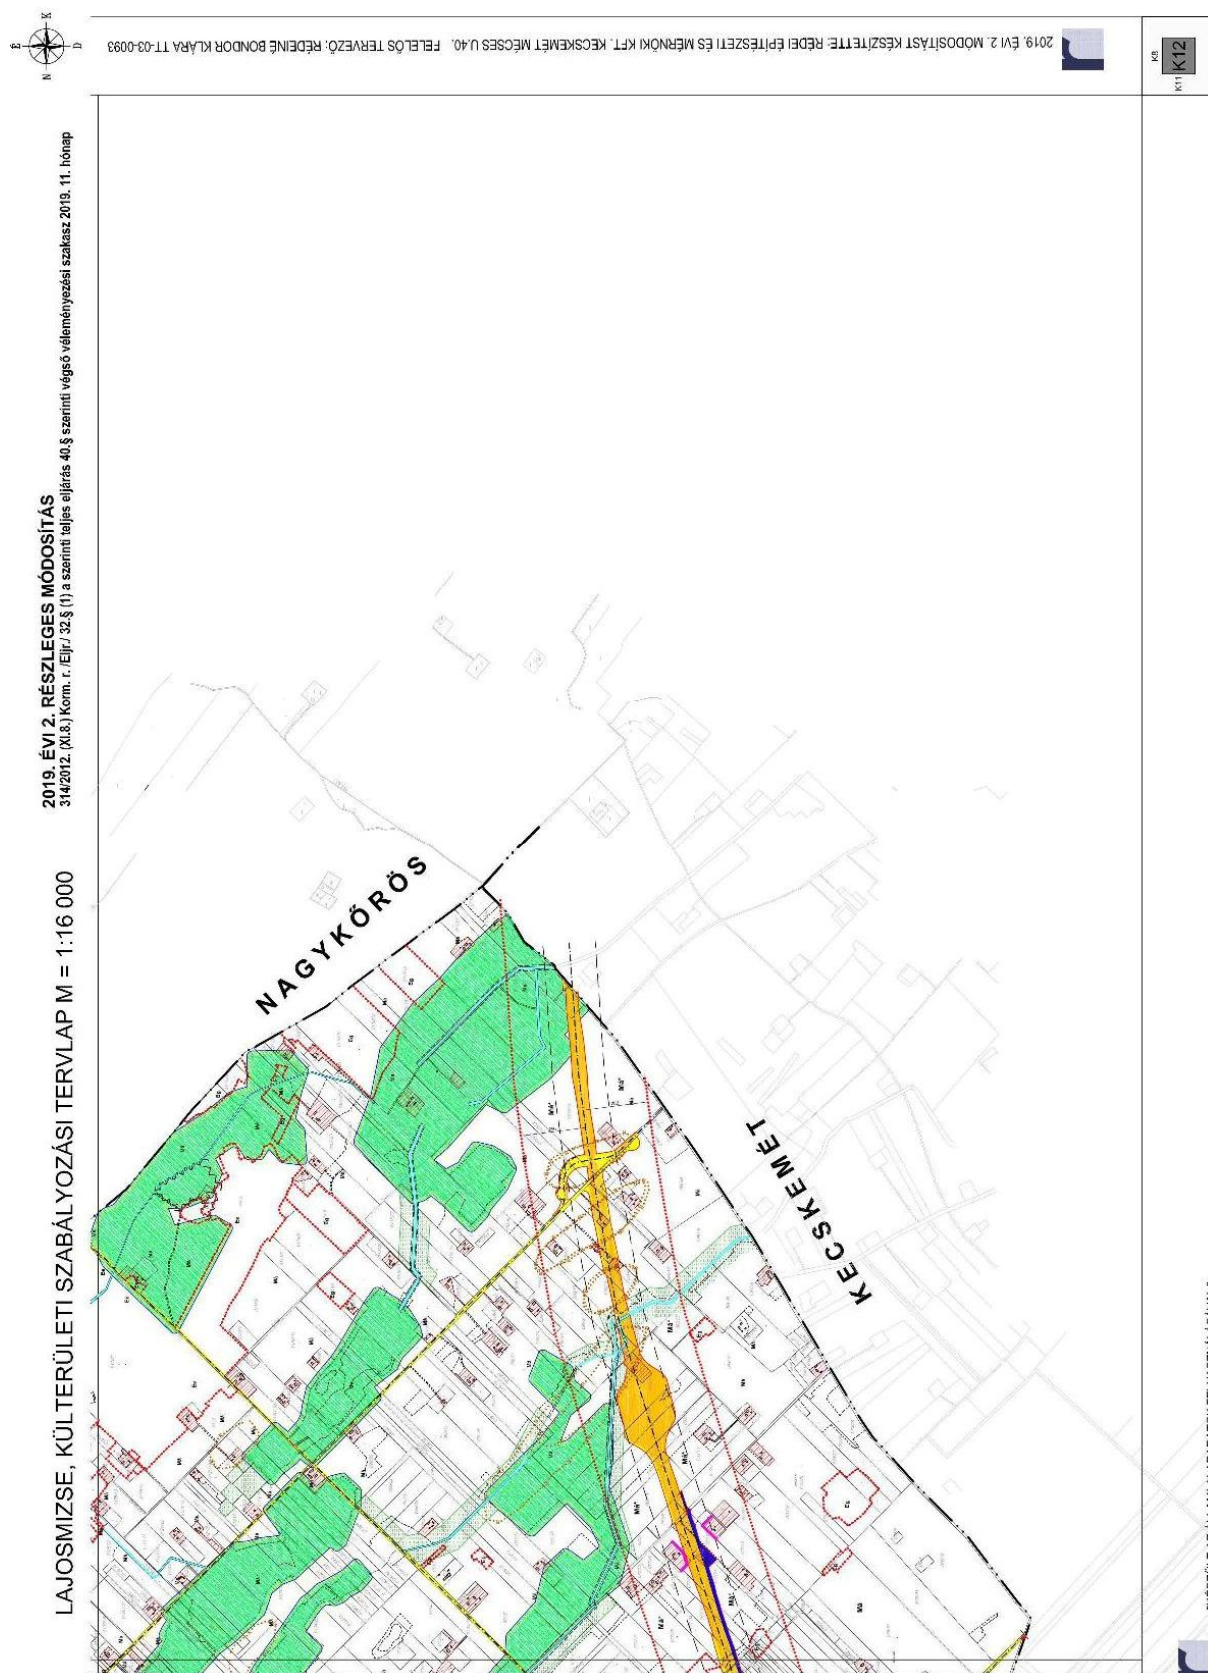

21. A HÉSZ. 7. mellékletét képező K13 szelvény helyébe az alábbi K13 szelvény lép

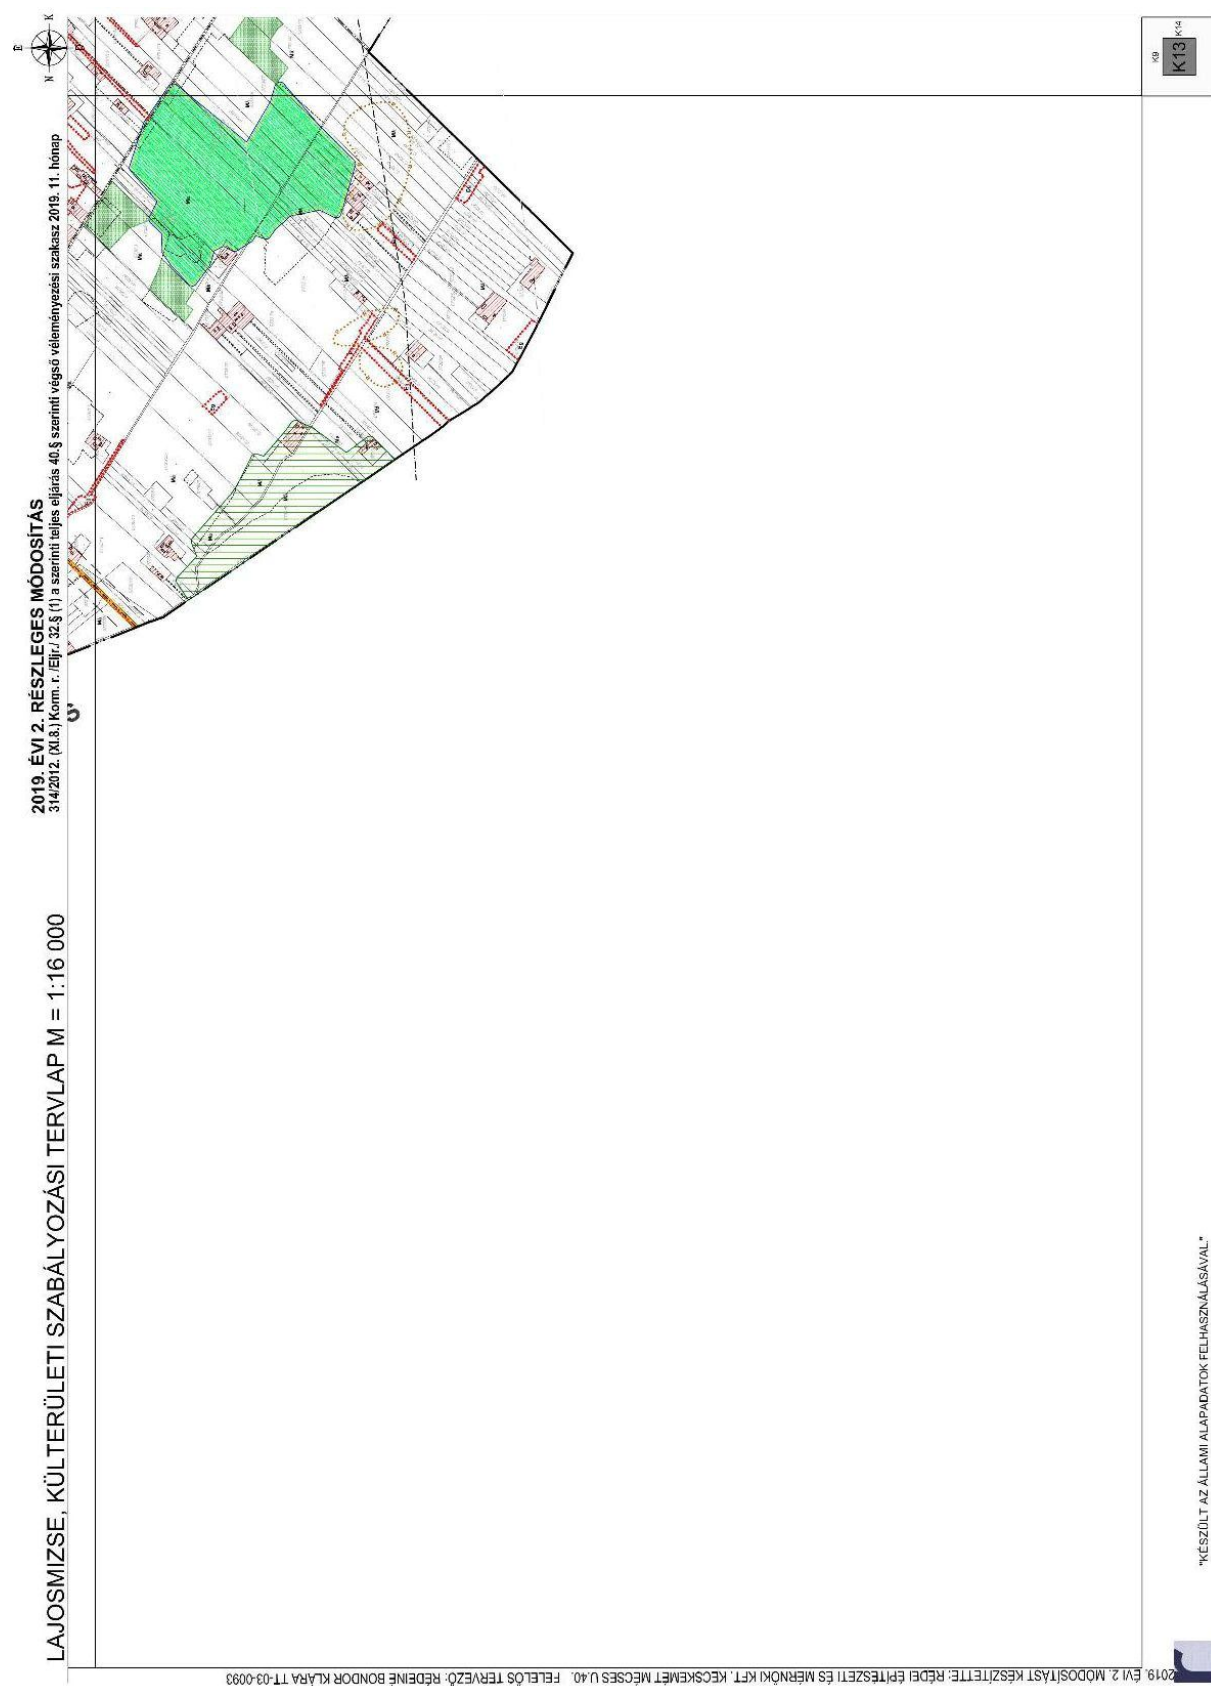

22. A HÉSZ. 7. mellékletét képező K14 szelvény helyébe az alábbi K14 szelvény lép

