


Debrecen, 4814. számú út - 0807/1 hrsz-ú erdő - beépítésre szánt terület határa - 0805/7 hrsz-ú és a 0805/4 hrsz-ú beépítésre nem szánt terület által határolt terület szabályozási terve M=1:3000

Készült az állami alapadatok felhasználásával!

Törzsszám: FI-9/2018.

1. melléklet a 13/2019. (VI. 26.) önkormányzati rendelethez

	meglévő telekhatár, hrsz, épület		megszűnő telekhatár
	tervezési terület határa		előkert határa
	kötelező telekhatár		határon belüli fásítási kötelezettség
	szabályozási vonal		javasolt beépítésre szánt terület határa
	I. rendű közlekedési célú közterület		I. rendű nem közlekedési és nem vízgazdálkodási célú közterület
Ge 600065 - javasolt építési övezeti kód			
	építménymagasság értéke	8,5-12,5 méter	
	megengedett legnagyobb beépítettség mértéke	50%	
	megengedett legkisebb építési telek nagysága	af.	
	építési mód - af.		
	építési övezet - kialakult		
	építészeti karakter megnevezése - egyéb		
	rendeltetési zóna megnevezése - egyéb ipari gazdasági zóna		

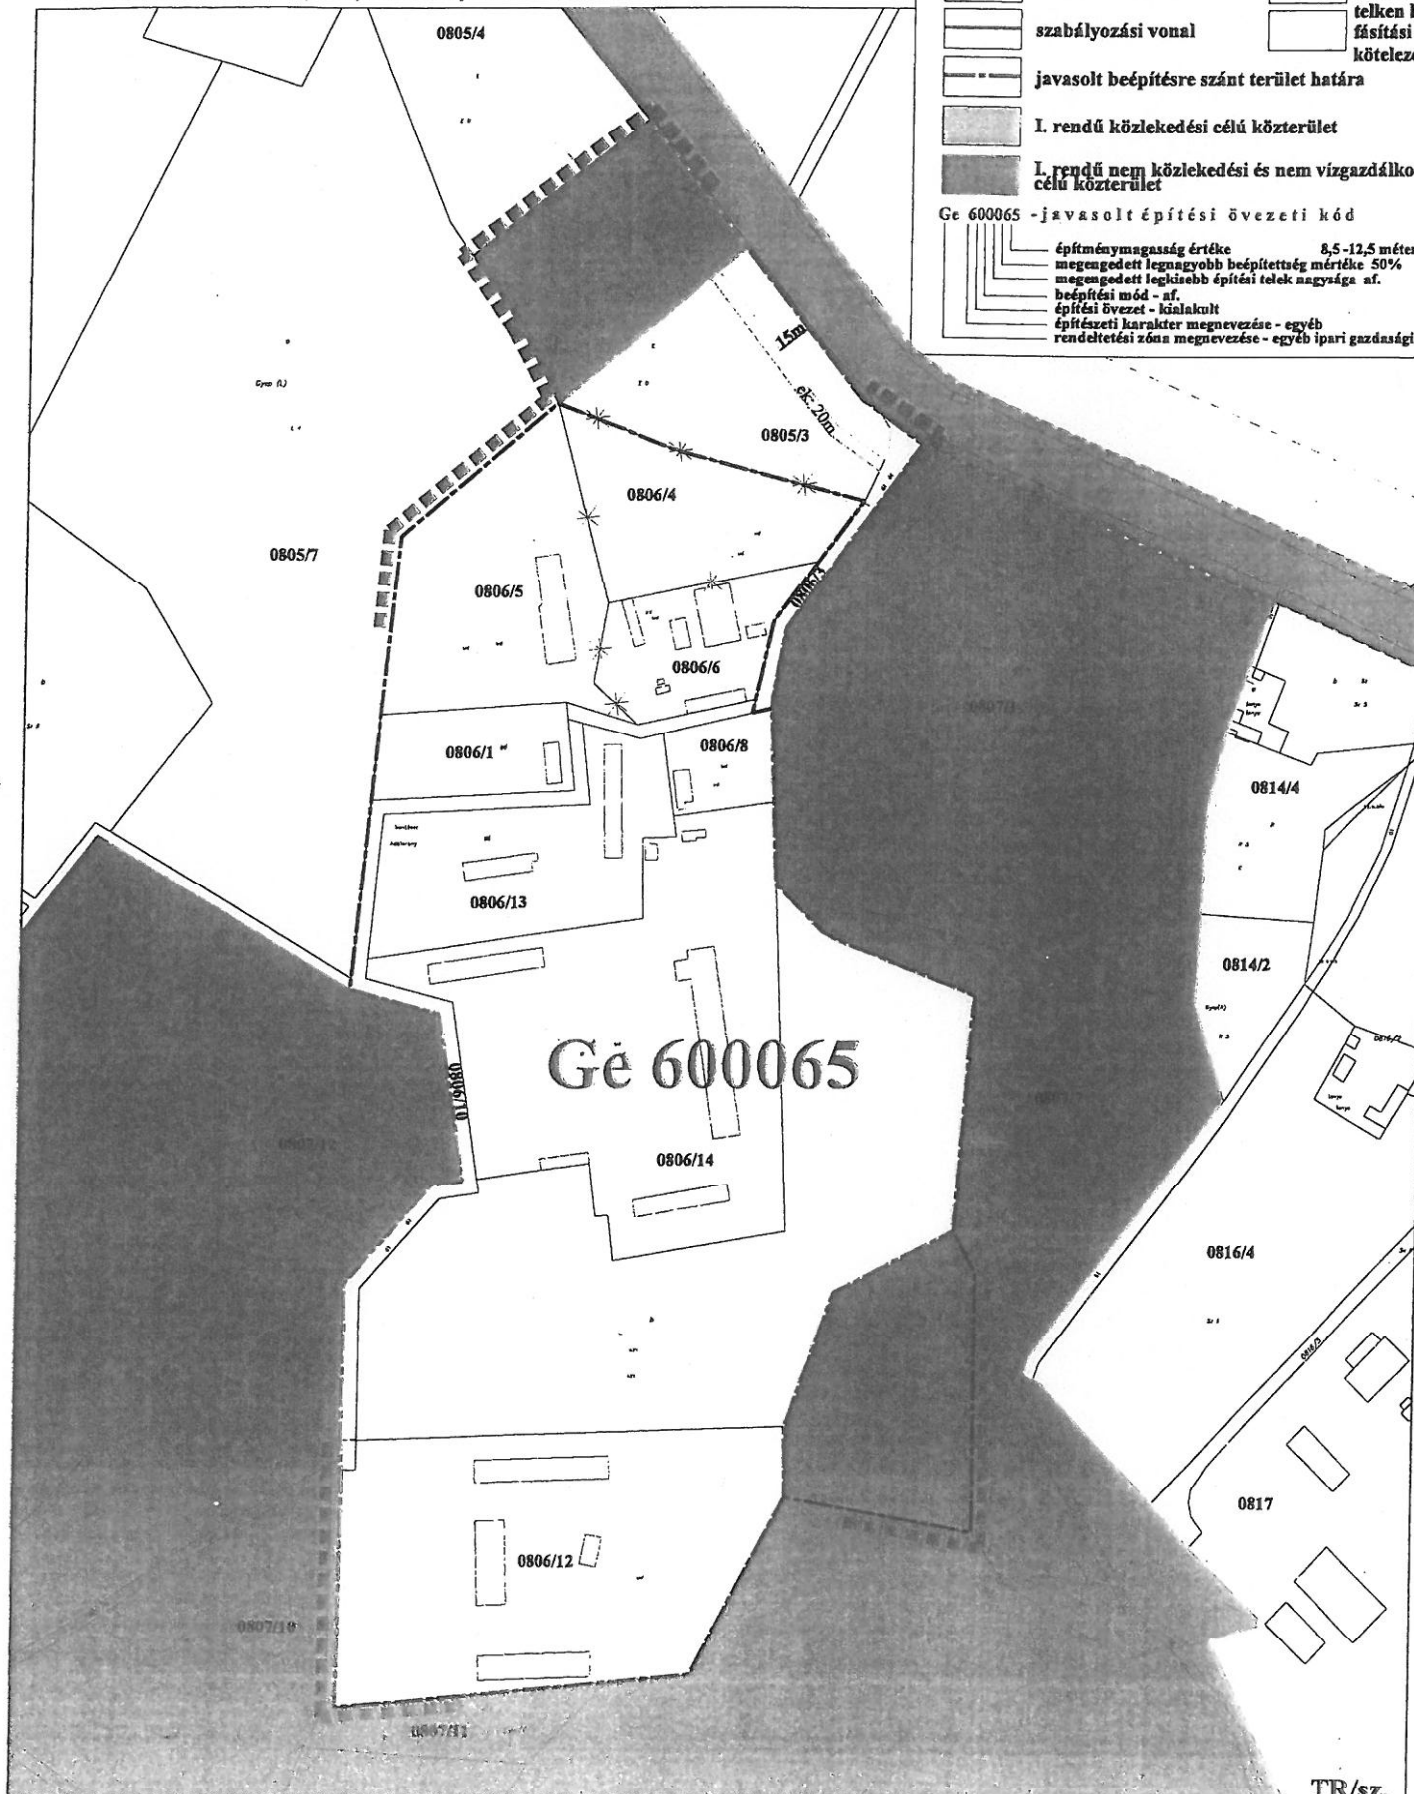

TR/sz.