
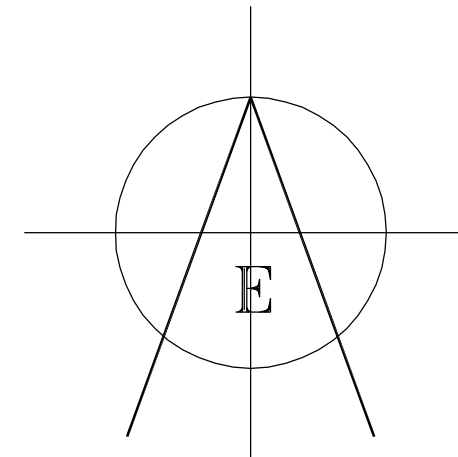


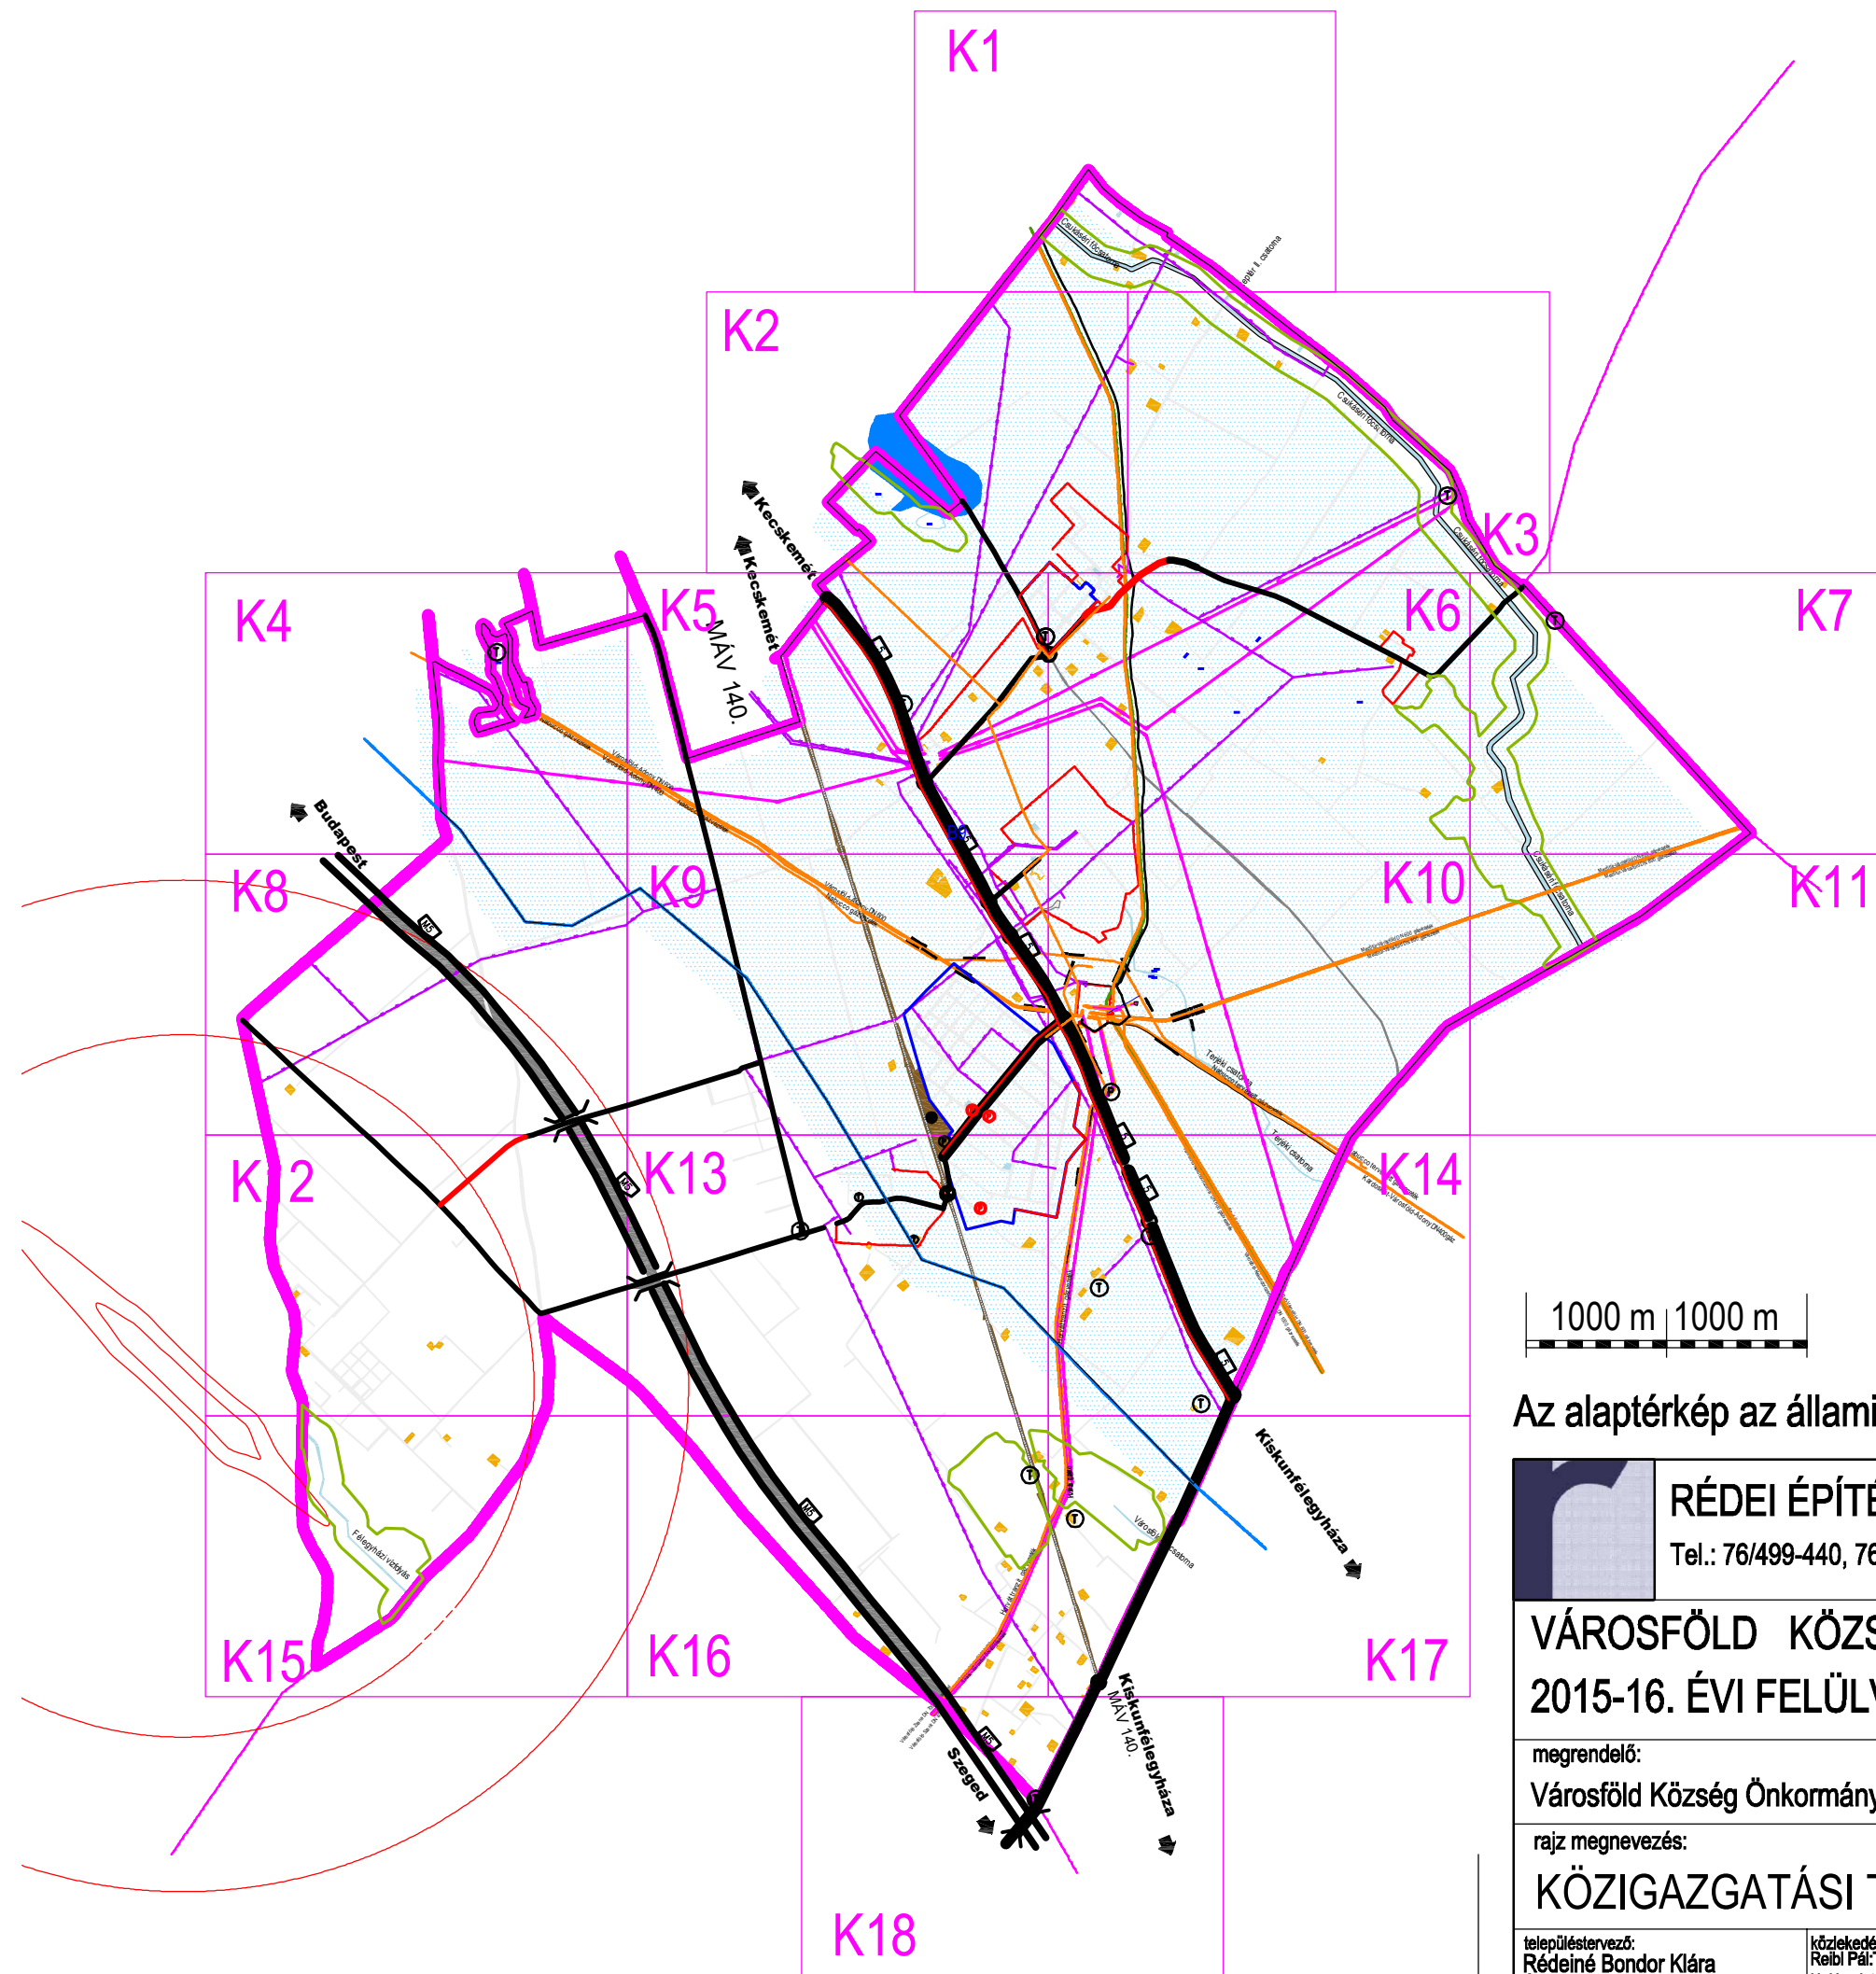

Városföld Községi Önkormányzat Képviselő-testületének
4/2016. (V.12.) sz. önkormányzati rendeletének melléklete
Hatályos 2016. július 1-től.

Városföld, 2016. május 12.

Szabóné Gyenes Zsuzsa
jegyző

1000 m | 1000 m

Az alaptérkép az állami alapadatok felhasználásával, helyszíni kiegészítéssel készült.



RÉDEI ÉPÍTÉSZETI ÉS MÉRNÖKI KFT. 6000 KECSKEMÉT, MÉCSES U. 40.

Tel.: 76/499-440, 76/416-569 e-mail.: klara.redei@gmail.com

VÁROSFÖLD KÖZSÉG TELEPÜLÉSRENDEZÉSI TERVE 2015-16. ÉVI FELÜLVIZSGÁLAT

rajzszám:

SZ-1

megrendelő:

Városföld Község Önkormányzata Városföld, Felszabadulás u. 35.

lépték: m=1:8 000
dátum: 2016.május

rajz megnevezés:

KÖZIGAZGATÁSI TERÜLET SZABÁLYOZÁSI TERVE

településtervező:
Rédei Klára
É1, TT-03-0093
Rédei Zsuzsa okl. építészm.

közlekedés tervező:
Reib Pál:TRK-T-03-0146
Halász István: K1d-1,
KÉ-T-03-0785

táj- és kerttervező:
Nagy Ágnes
K2-03-0265

régész:
Székely György

energia közmű, hírközlés tervező:
Csuvar Gábor
KV-Sz-03-0218, TH-T,
TE-T, TV-T

környezetvédelem:
Csuvar Gábor