


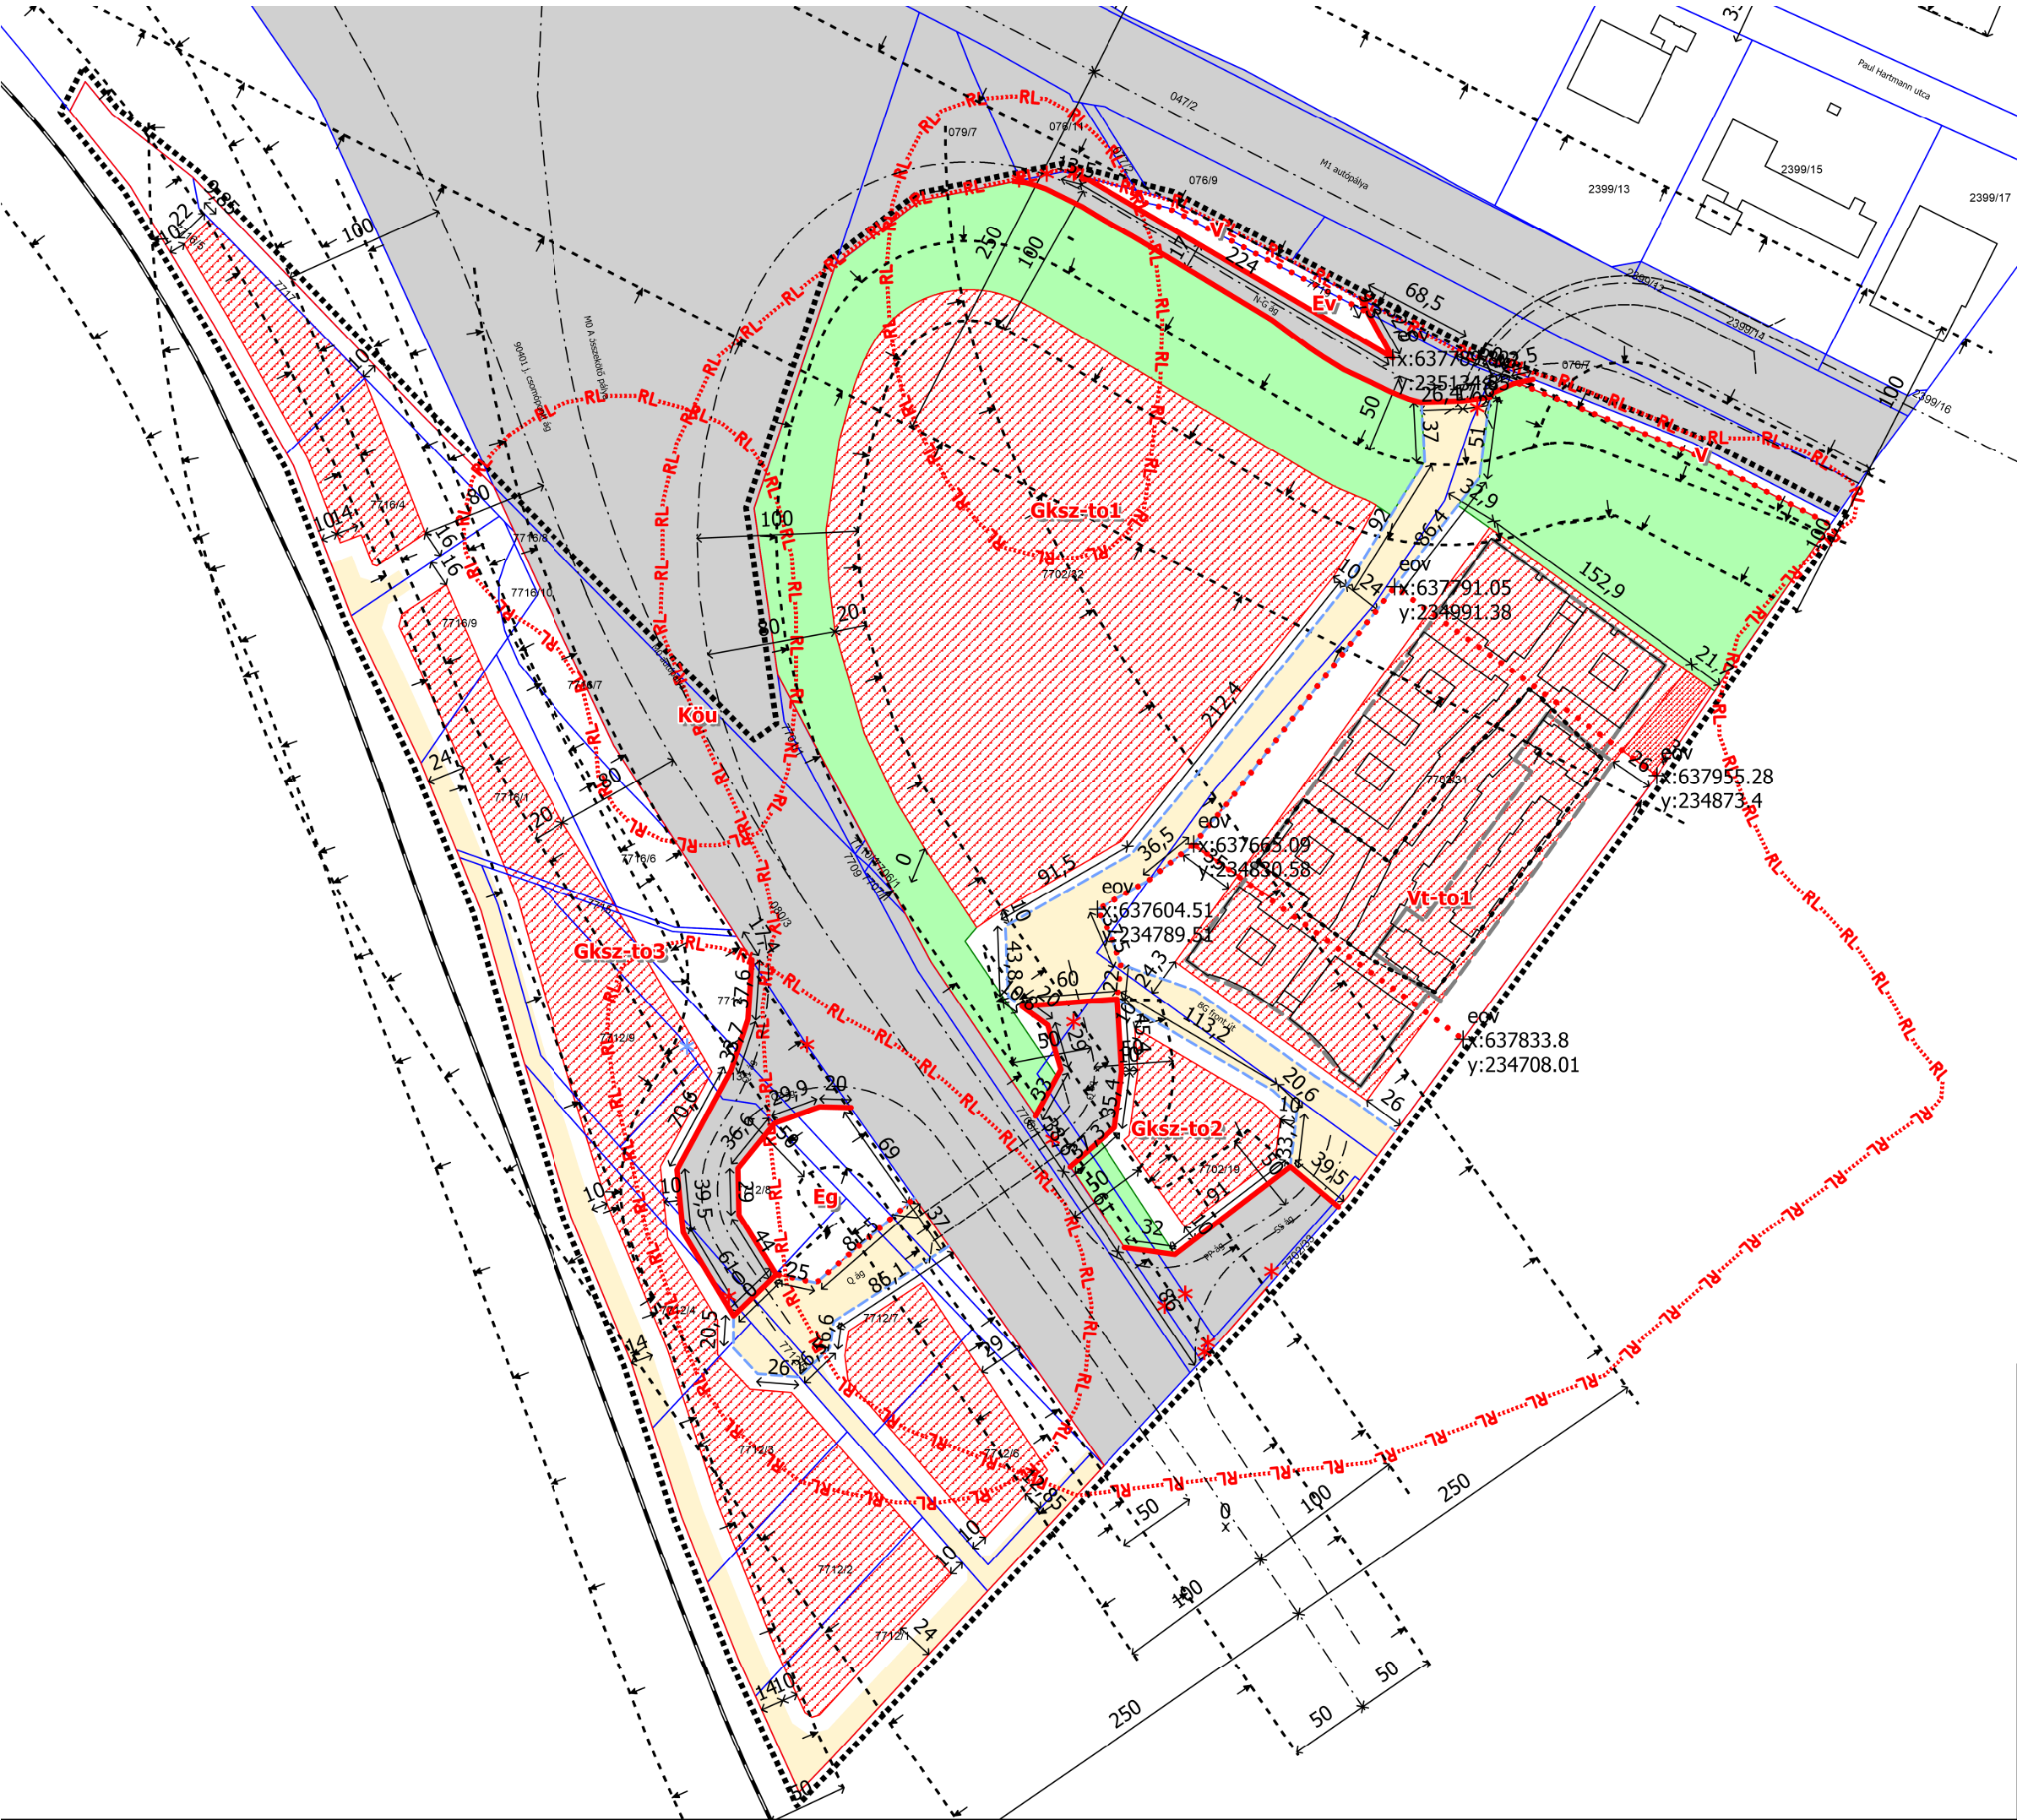

Szabályozás alapelemei
(kötelező elemek)

Szabályozási vonal

szabályozási szélesség

Építési övezet, övezet határa, jele

Szabályozás másodlagos elemei
(kötelező elemek)

Kötelező megszüntető jel

Építési hely

Építési hely lakó rendeltetés elhelyezésére

Építési hely hitéleti építmény számára

Telek zöldfelületként kialakítandó része

(javasolt elemek)

Javasolt telekhatár

Javasolt megszüntető jel

Javasolt közhasználat elől el nem zárt magánút

Védettségek, korlátozások

Örökségvédelem

Régészeti lelőhely

Egyéb korlátozások

Védőtávclságok

Alaptérkép elemei

Telekhatár

Közlekedési célú közterület

Autópálya, főút tengelye

Egyéb

Tervezési terület határa

Geodéziailag nem bemért meglévő épületszerkezet

Geodéziailag nem bemért meglévő terepszint alatti épületszerkezet

A 16/2016.(VII.20.) Önk. rendelet 1.sz. melléklete

Készült az állami alapadatok felhasználásával. Méretek a helyszínen ellenőrizendők.		
Biatorbágy Tőpark		
Szabályozási terv		
Megrendelő	Biatorbágy VárosÖnkormányzata	Lépték M=1:4000
		Dátum 2016. július hó
obeliszk stúdió TERVEZŐ ÉS SZOLGÁLTATÓ KFT. 1056 BUDAPEST BELGRÁD RKP. 12.		
Településtervező	Máyer Andrea TT/1 É 01-1521	<i>Maier And</i>
	Kotsis István TT/1 É 01-1348	<i>Kotsis Ist</i>
Tájrendezés, zöldfelület, környezetvédelem	Auer Jolán TK/1 01-5003	
Közlekedéstervező	Macsnika Klára K1d-1, KÉ-T	<i>Macsnika Klára</i>
Energia-közmű Vízközmű, Hírközlés	Hanczár Zsoltné TH, TE, TV	<i>Hanczár Zsolt</i>
	Bíró Áttila TH, TE, TV, VZ-TEL	<i>Bíró Áttila</i>