


**A XI. KERÜLETBEN TERVEZETT KÖZCÉLÚ ÉS P+R PARKOLÓK, VALAMINT KÖZCÉLÚ PARKOLÓK ÉPÍTÉSÉRE ALAKALMAS
ÖNKORMÁNYZATI TULAJDONÚ TERÜLETEK**
1. sz. függelék

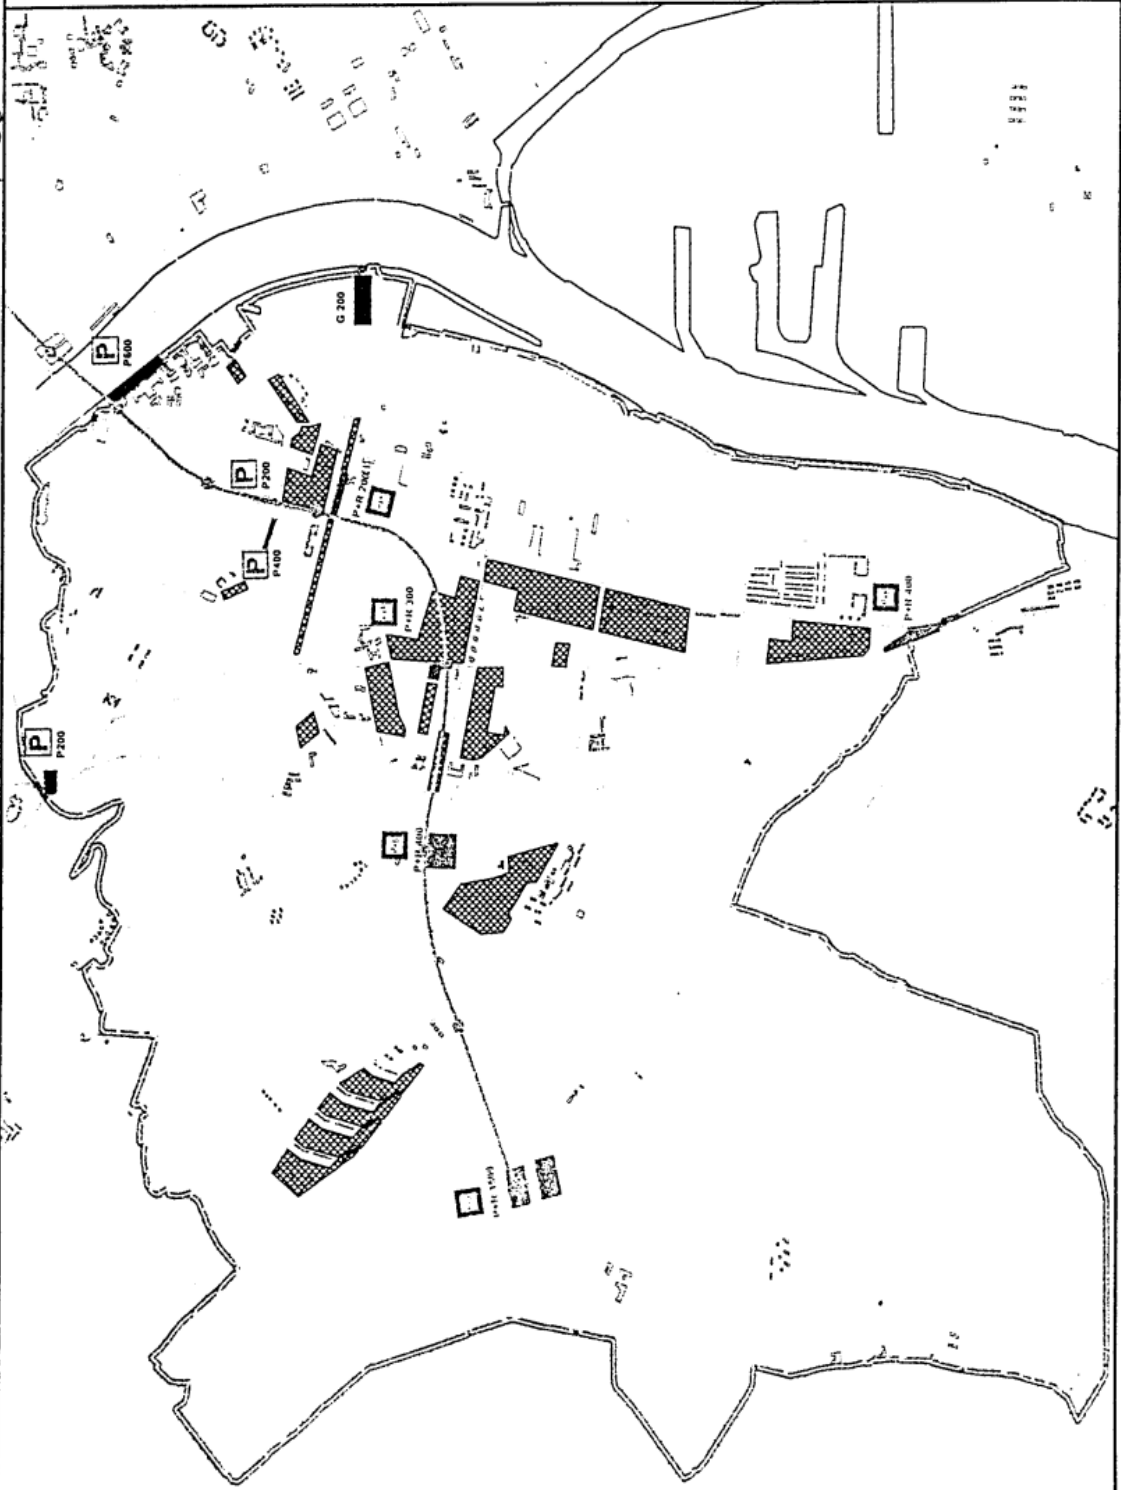

- Jelmagyarázat:**
- Parkolási lehetőségek**
 - Közcélú felszíni parkoló
 - Közcélú felszín alatti parkoló (KSZT+szenny)
 - P+R parkoló (KFT, szenny)
 - Egyéb garázs, mélygarázs
 - Önkormányzati tulajdonú részlegesen közcélú parkolásra alkalmas területek
 - Tervezett főútvonal

3.3.1. Ábra

TSZ:2351

**BUDAPEST XI. KERÜLET - VÁROSRENDEZÉSI ÉS KÖZLEKEDÉSI VIZSGÁLAT
A HELYI PARKOLÁSI RENDELET MEGALKOTÁSÁHOZ**

