


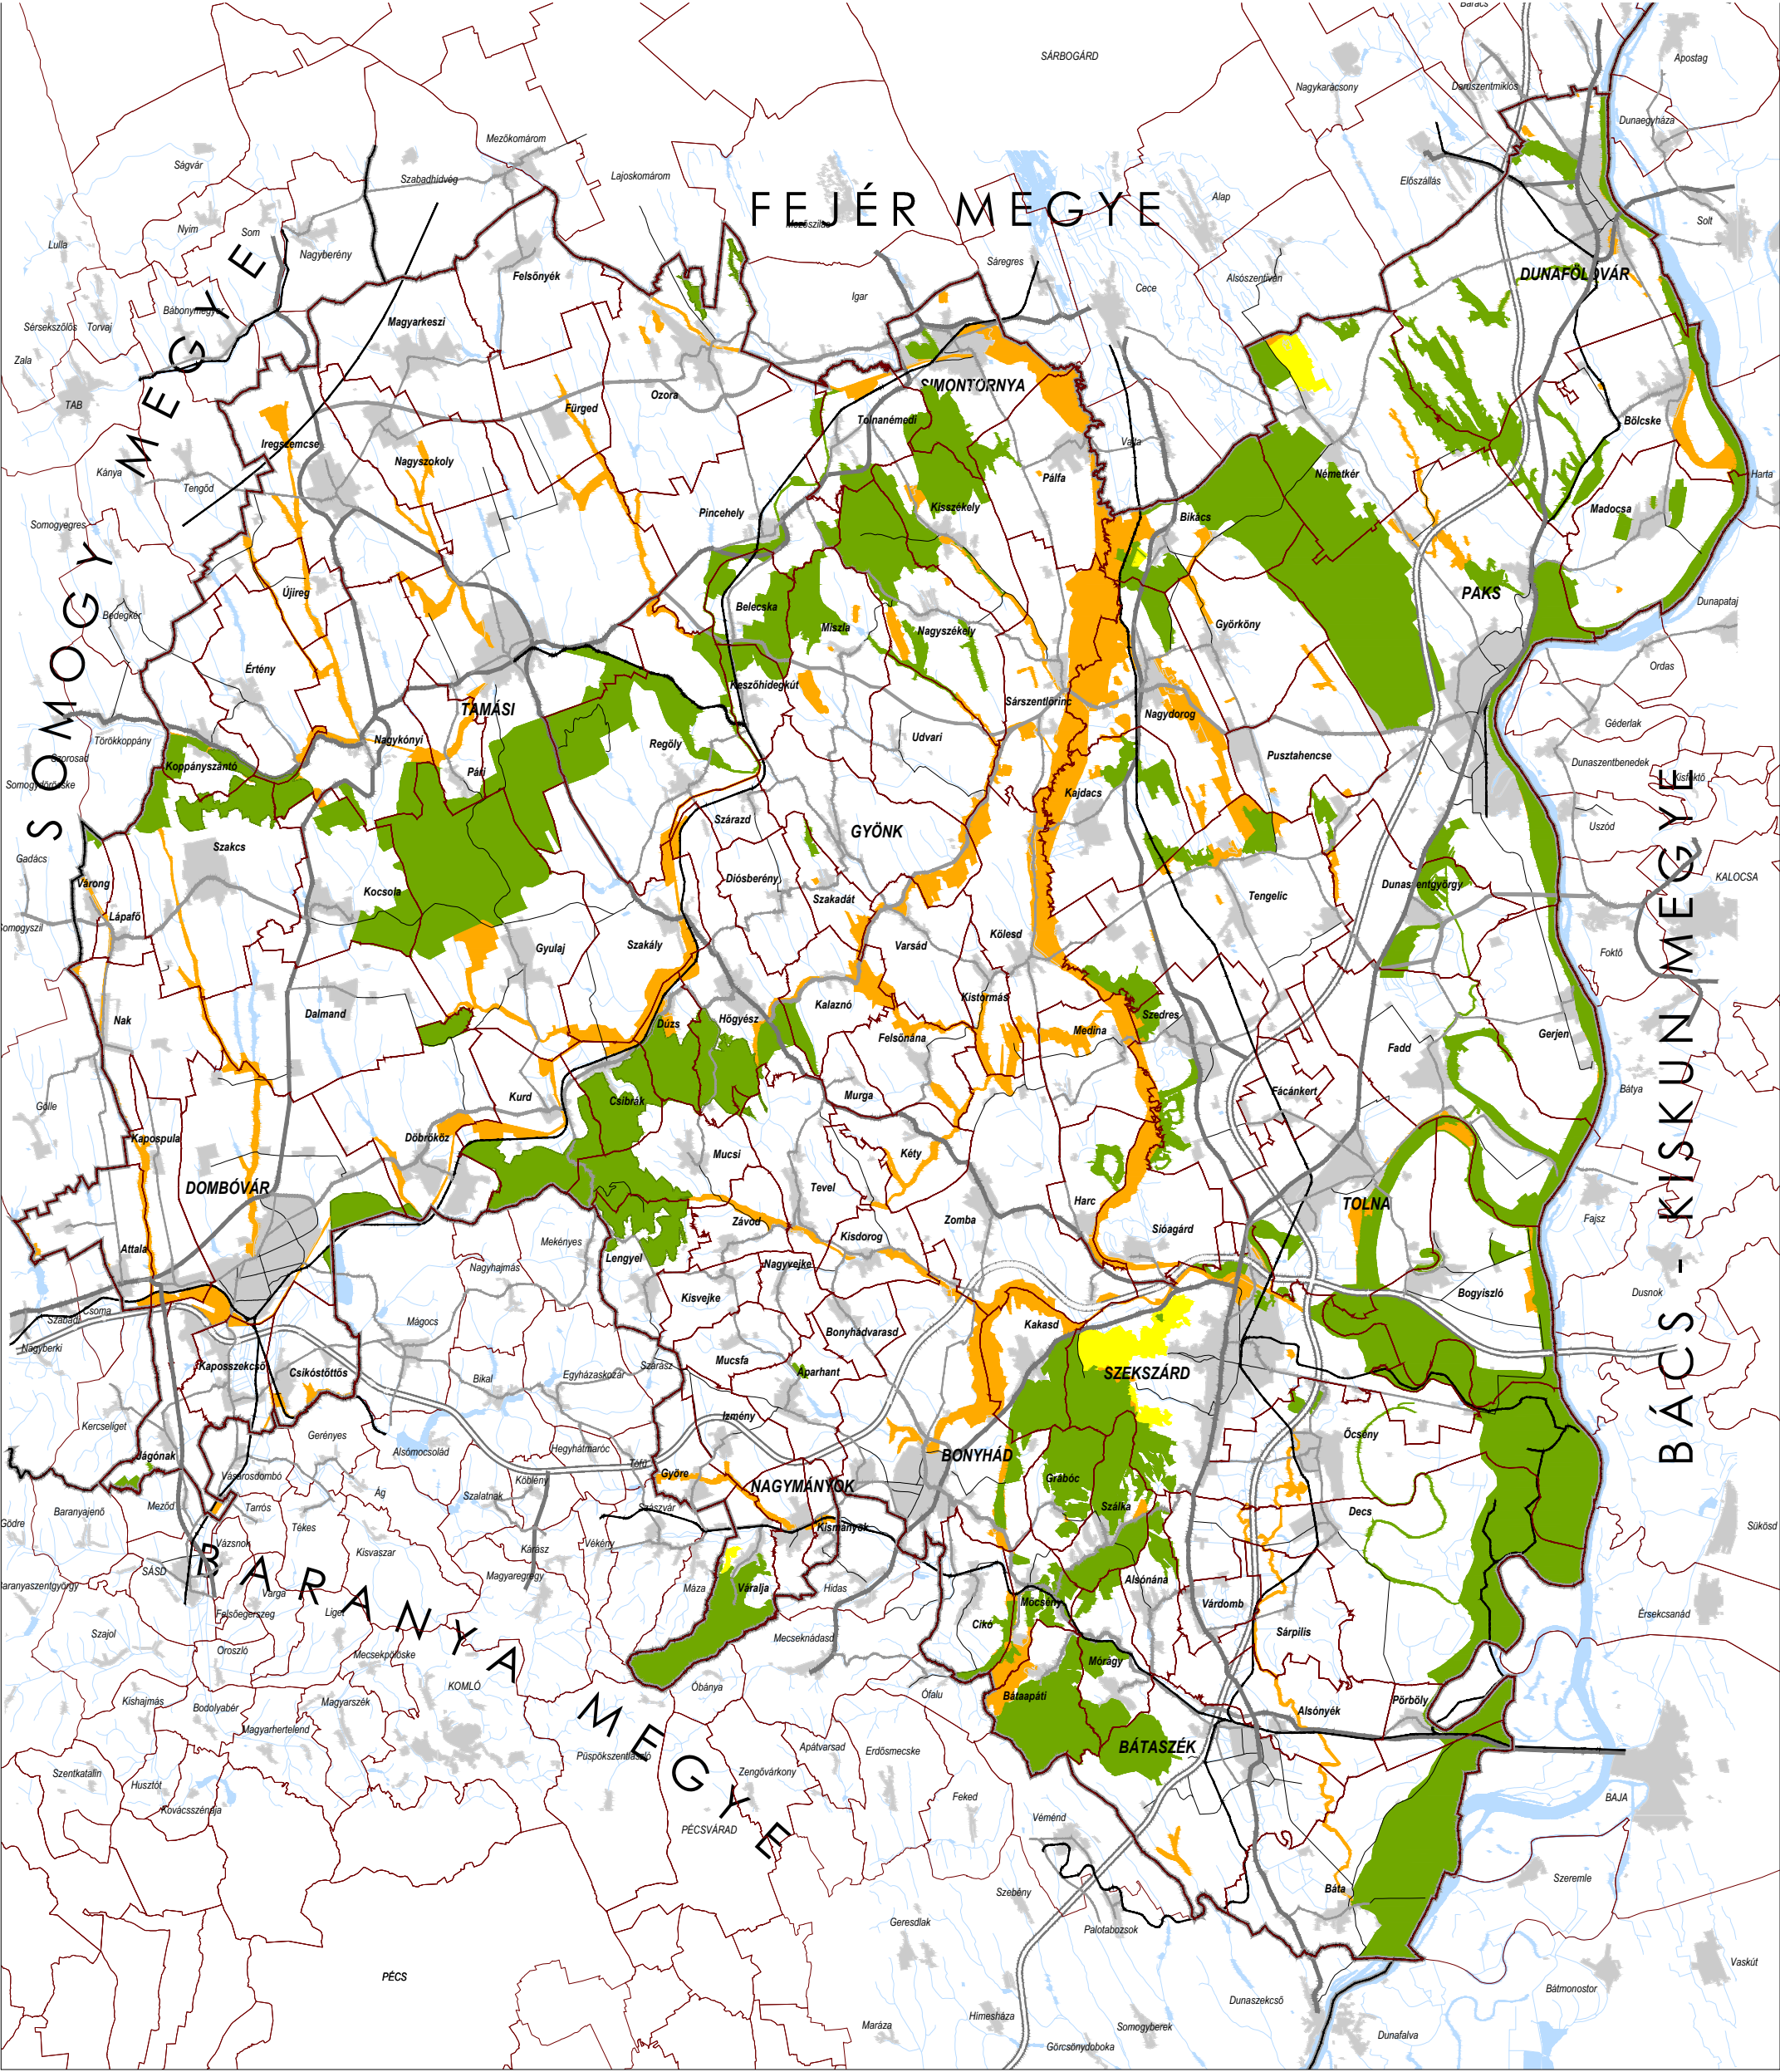

TOLNA MEGYE TERÜLETRENDEZÉSI TERV MÓDOSÍTÁSA			
Az 1/2005. (II.21) önkormányzati rendelet 3.1. melléklete			
MAGTERÜLET, ÖKOLÓGIAI FOLYOSÓ, PUFFERTERÜLET			
SZABÁLYOZÁSI ELEM		ALAPTÉRKÉPI ELEM	
 Magterület		 Megyehatár	 Gyorsforgalmi út / Főút
 Ökológiai folyosó		 Település közigazgatási határa	 Térségi jelentőségű mellékút
 Pufferterület		 Települési terület	 Mellékút / Egyéb burkolt út
		 Vízfelület, vízfolyás	 Vasútvonal
		(Forrás : Földművelésügyi Minisztérium)	
			
		2016. szeptember	

MEGBÍZÓ: TOLNA MEGYEI ÖNKORMÁNYZAT	GENERÁLTERVEZŐ: KÖRNYEZETTERV KFT.
MEGBÍZÓ KÉPVISELŐJE: Fehérvári Tamás a megyei közgyűlés elnöke Sulyok Balázs megyei főépítész	KÉPVISELŐJE: Lázár Tibor
	TERVEZŐ: Lázár Tibor TR 01-5041 Környezetterv Kft. Kuszmán Noémi Környezetterv Kft.