


1. függelék a 13/2015.(XI.27.) önkormányzati rendelethez

„6. függelék a 10/2007.(VIII.10.) önkormányzati rendelethez

TERVEZETT MINTA KERESZTSZELVÉNYEK

Ⓐ (KÖu-7) Önálló gyalogút (B.VIII.)

kiszolgáló út (B.VI.d.D)

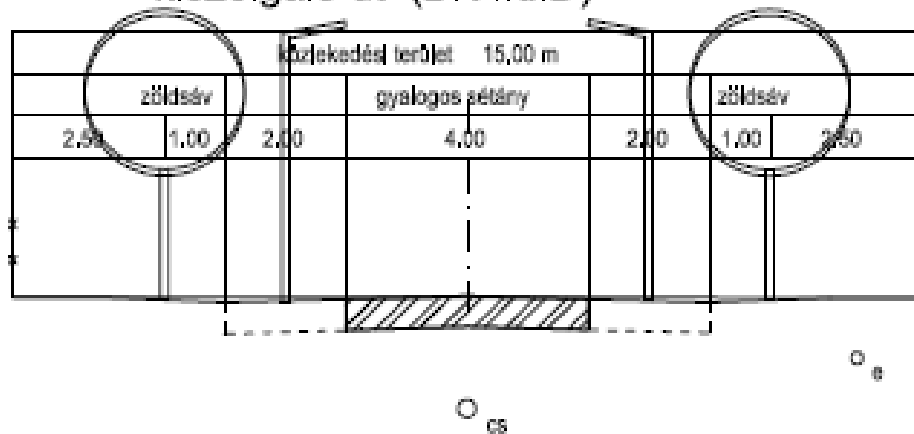

EGYEZTETŐK	 PÉCSI ÚTTERVEZŐ KFT. 7624 Pécs, Budai N.A.u.1, T:70/2253677 E-mail: p.utterv@gmail.com		RAJZSZÁM: U-1	
	MUNKA MEGNEVEZÉSE: Boly TRE módosítás		TERVSZÁM: 1517	
	RAJZ MEGNEVEZÉSE: Gyalogos sáv mintakeresztmetsze		MÉRETARÁNY: 1:100	
	TERVEZŐ: Tóth A. Tompos A.		ENGEDÉLY SZÁMA: T&D/02-0079	DÁTUM: 2015.07.
			ÖGYVEZETŐ: Tóth A. Tompos A.	