


FÖLDES NAGYKÖZSÉG
TELEPÜLÉSRENDEZÉSI TERV
2020. ÉVI MÓDOSÍTÁS
"A"-jelű terület egység szabályozási terve

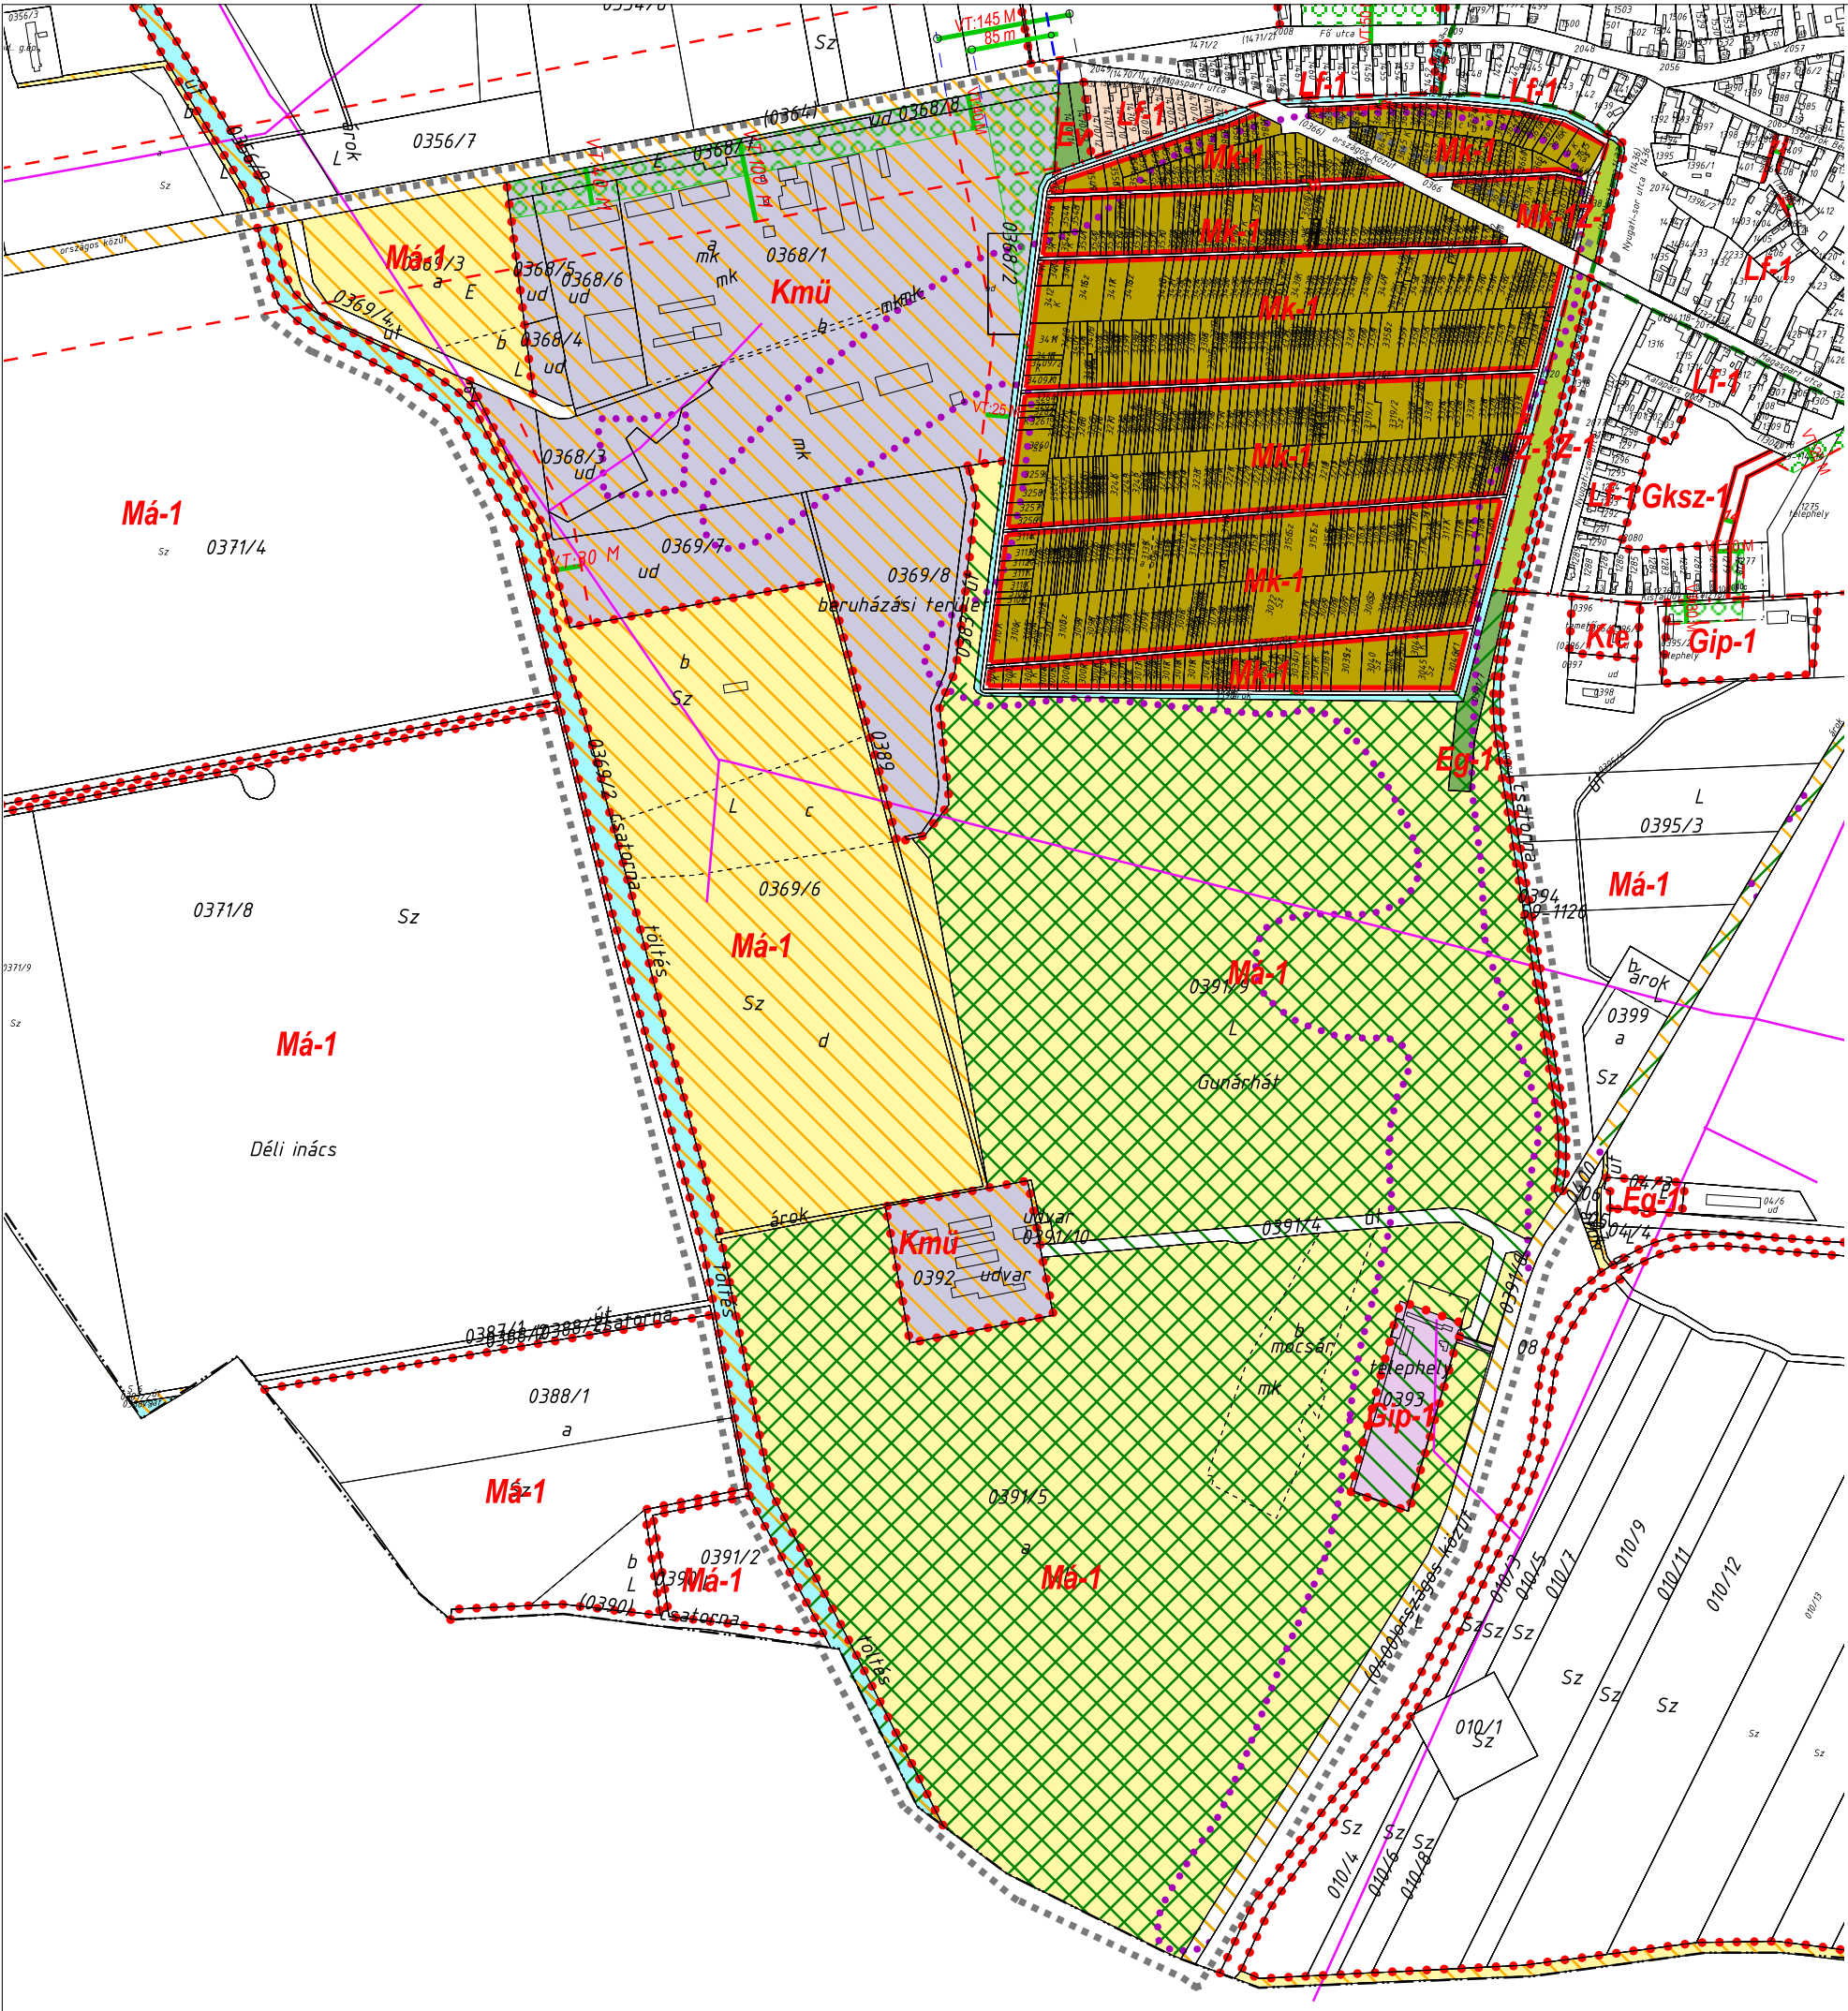

- Érvényes szabályozási terv határa
 - Szabályozási vonal - tervezett
 - ... Építési övezet, övezet határa
 - Kerékpárút
 - Övezeten belül előírt védőfásítás
 - Natura2000 ktt.
 - Erdők övezete
 - Ökológiai hálózat - Magterület
 - Ökológiai folyosó
 - Ökológiai hálózat - Pufferterület
 - Régészeti nyilvántartásba vett terület határa
 - ✚ Kunhalmok
- Területhasználat szabályozás
- Eg Erdőterület - Gazdasági
 - Ek Erdőterület - Közléti
 - Ev Erdőterület - Védelmi
 - Gip-1 Gazdasági terület - Egyéb ipari
 - Gip-2 Gazdasági terület - Egyéb ipari
 - Gksz-1 Gazdasági terület - Kereskedelmi
 - K-ld Különleges terület - Idegenforgalmi célú
 - K-Kp Különleges terület - Kegyeleti park
 - Kmü Különleges terület - Mezőgazdasági üzemi ter
 - K-Sp Különleges terület - Sportterület
 - K-Szt Különleges terület - Szennyvíztisztító
 - Kte Különleges terület - Temető területe
 - K-Fü Különleges terület - Fürdő
 - Kb-ld Különleges beépítésre nem szánt terület - I
 - Kb-Kt Különleges beépítésre nem szánt terület - B
 - Kb-Sp Különleges beépítésre nem szánt terület - N
 - K-1 Különleges terület - Közműterület
 - KÖK Közúti közlekedési terület - Kötőpályás (va
 - KÖu-1 Közúti közlekedési terület - Országos főút
 - KÖu-2 Közúti közlekedési terület - Helyi gyűjtőt
 - KÖu-3 Közúti közlekedési terület - Kiszolgáló út
 - KÖu-4 Közúti közlekedési terület - Gyalogút
 - Lf-1 Lakóterület - Falusias
 - Lf-2 Lakóterület - Falusias
 - Lf-3 Lakóterület - Falusias
 - Lke-1 Lakóterület - Kertvárosias
 - Má Mezőgazdasági terület - általános
 - Mb Mezőgazdasági terület - Belterületi
 - Mk-1 Mezőgazdasági terület - Kertes
 - Mko Mezőgazdasági terület - Korlátozott felhasznál
 - Tk Természetközeli terület
 - V Vízgyűjtőterület
 - Vi-1 Vegyes terület - Intézményterület
 - Vt-1 Vegyes terület - Településközpont
 - Vt-2 Vegyes terület - Településközpont
 - Zkk Zöldterület - Közkert
 - Z-1 Zöldterület - Közpark
 - Z-2 Zöldterület - Közpark

Készült az állami alapadatok felhasználásával.

Tervező: CIVISTERV VÁROSTERVEZŐ ÉS ÉPÍTÉSZ IRODA BT. Iroda: 4025 Debrecen, Antall József utca 26-28 1. em 4. telefon:+36 30 9818-172		
Munka:	FÖLDES NAGYKÖZSÉG TELEPÜLÉSRENDEZÉSI TERVÉNEK 2020. ÉVI MÓDOSÍTÁSA	
Munkarész:	SZABÁLYOZÁSI TERV A. JELŰ TERÜLET	Dátum: 2020. IX. Lépték: M=1:7500
ÜGYVEZŐ	ZSEMBERI ISTVÁN	T-10x/A
VEZ. TELEPÜLÉSTERVEZŐ	ZSEMBERI ISTVÁN	
X TÁJTERVEZÉS	ZSILA LÁSZLÓ	TK-09-0583/06
X KÖZLEKEDÉS	GULYÁS IMRE	Tka/09-0057
X KÖRNYEZETVÉDELME	LÉVAI BÉLA	IBM MK 09-0036
X VÍZIKÖZMŰ	SZABÓ LÓRÁNT	TV-T/09-0408
X ENERGIA KÖZMŰ	SZABÓ LÓRÁNT	TE-T/09-0408

X 2020. évi módosítás során a jelölt szakág bevonása nem szükséges