


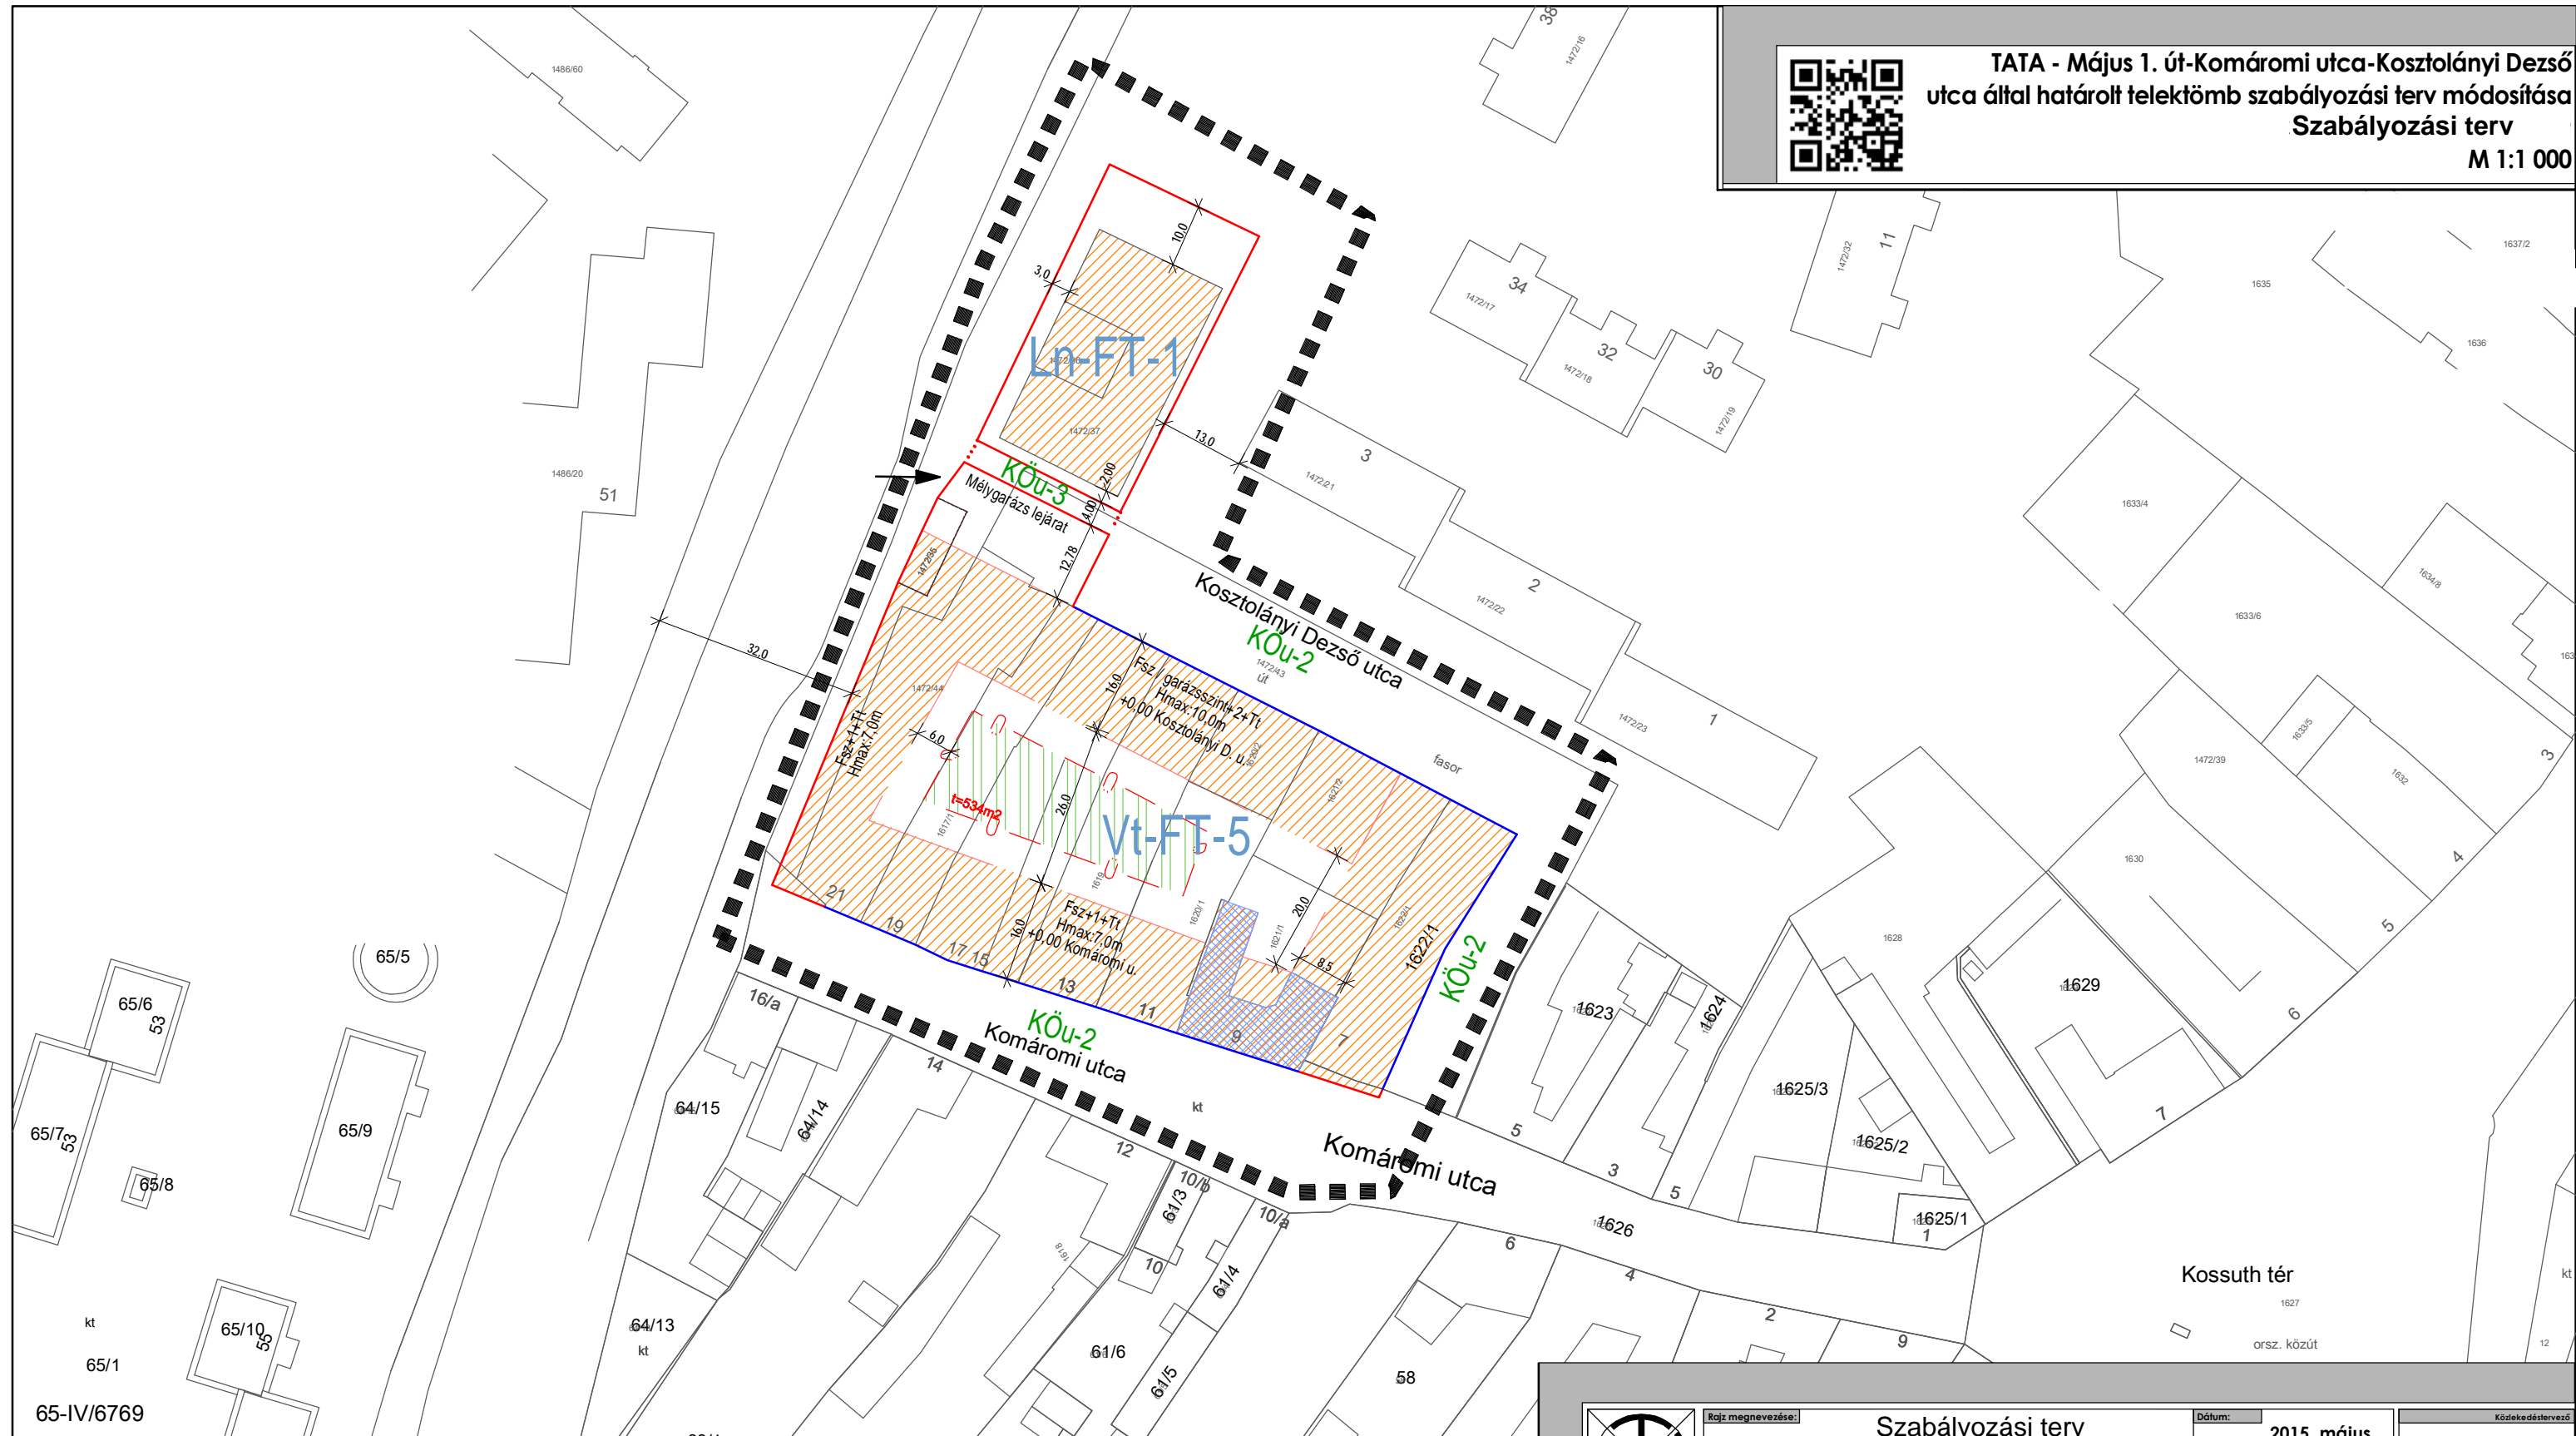

TATA - Május 1. út-Komáromi utca-Kosztolányi Dezső utca által határolt telektömb szabályozási terv módosítása
Szabályozási terv
M 1:1 000



Jelkulcs

	tervezési terület határa		övezeti határ		védett helyi művi érték
	meglévő szabályozási vonal		kötelező beültetés		övezeti jel
	tervezett szabályozási vonal		építési hely		szabályozási mutatók

	Rajz megnevezése:	Szabályozási terv	Dátum:	2015. május	Kötelekeztetvező
	Megrendelő:	Tata Városi Önkormányzat 2890 Tata Kossuth tér 1.	Munkaszám:	TH-13-02-15	
	Munka megnevezése:	Május 1. út-Komáromi utca-Kosztolányi Dezső utca által határolt telektömb szabályozási terv módosítása	Rajzszám:	SZ-1	Energo és Vízellátó tervező
	Felkészítő tervező:	Németh Géza TI-1 08-0065/2006	Tértervező:	Leitner Attila E-3 08-0386/2005	Munkatárs:
Megjegyzés:	Készült az állami alapadatok felhasználásával.			Lépték:	M 1:1 000
ÉPÍTÉSZ TERVEZŐ, ÉPÍTŐIPARI SZOLGÁLTATÓ ÉS KERESKEDELMI KFT. e-mail:telepulesterv@ter-halo.hu Iroda: 9024 Győr, Babits Mihály út 17/A Tel./Fax:06/96-519-321					Tájékoztató tervező
www.ter-halo.hu					