


2. melléklet a 17/2014. (IX. 15.) önkormányzati rendelethez

„13. melléklet a 18/2012 (III. 30.) rendelethez

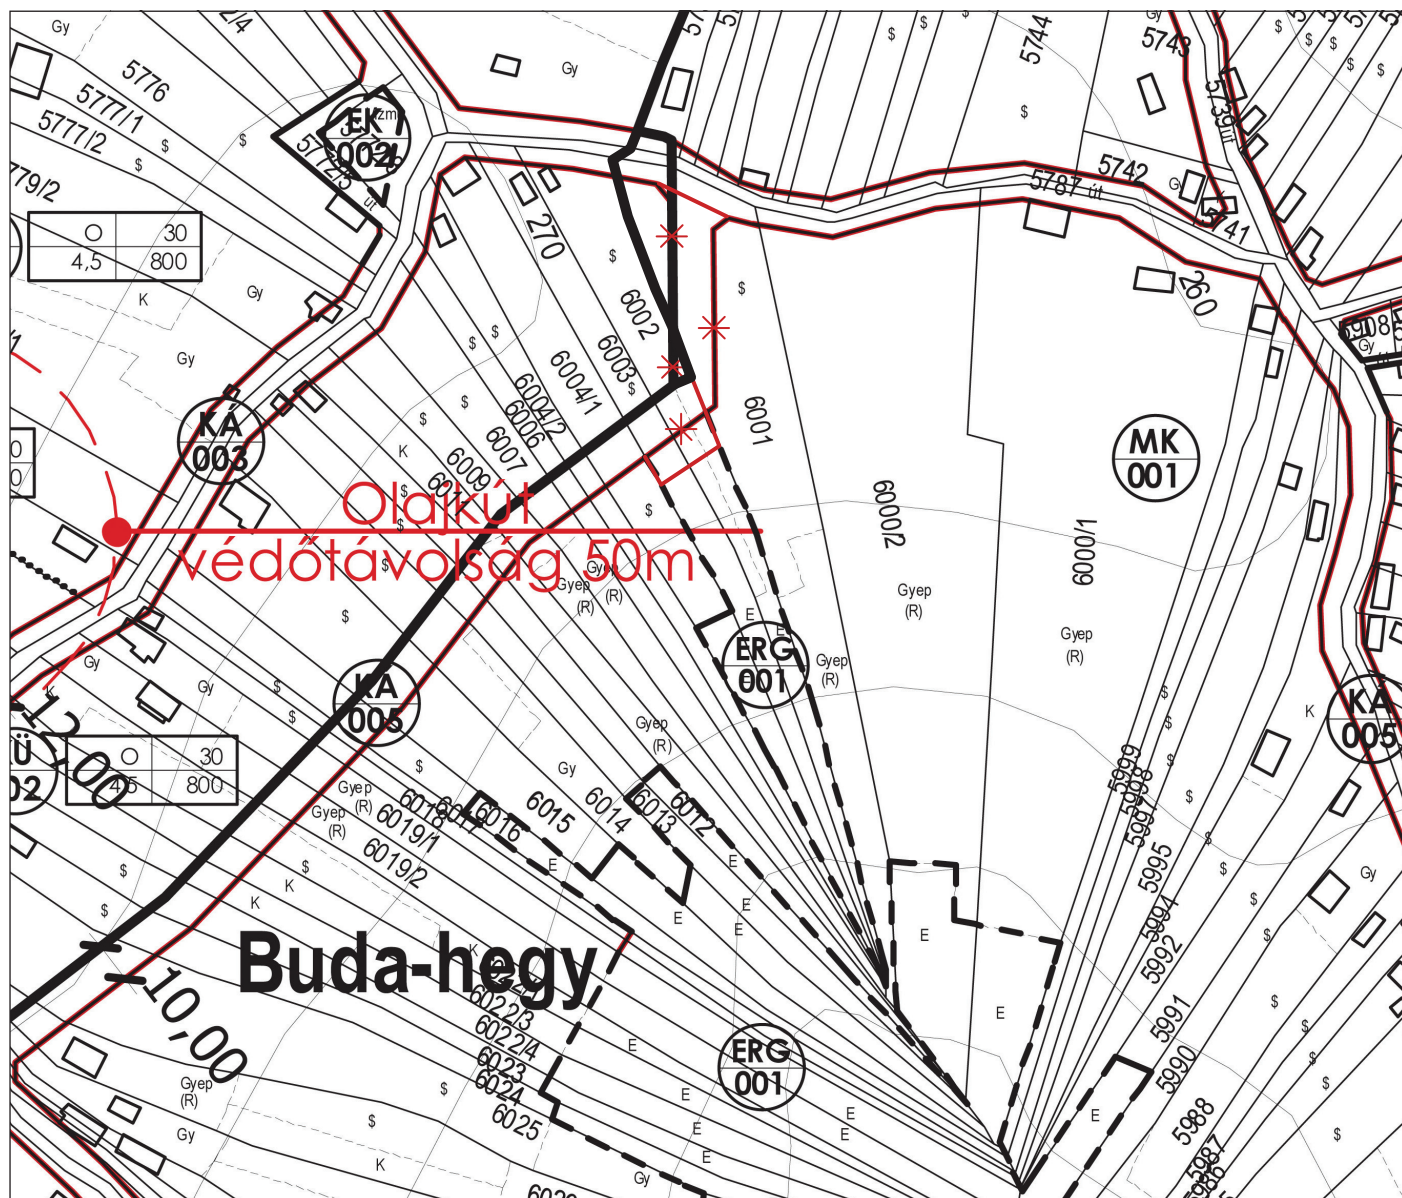

JELMAGYARÁZAT

--- belterület határa

* * * megszüntető jel

--- tervezett belterületi határ

— kertes mg. terület és egyéb külterület határa

--- közigazgatási határ

--- közúti védőtávolság

— meglévő szabályozási vonal

— tervezett szabályozási vonal

--- meglévő területfelhasználási egység határa

--- tervezett területfelhasználási egység határa

--- meglévő építési övezet határa

--- tervezett építési övezet határa



építési övezet jele beépítési mód beépítési %
építménymag. telekter.

- autóbusszmegálló
- olajkút
- gázvezeték
- gázvezeték védőterület
- oszlop transzformátorállomás
- kiépített 20 kV-os szabadvezeték

Szabályozási terv módosítása SZ - 11

Településtervező: Wolf Beáta
vezető településtervező: TT/1É-01-2384"