
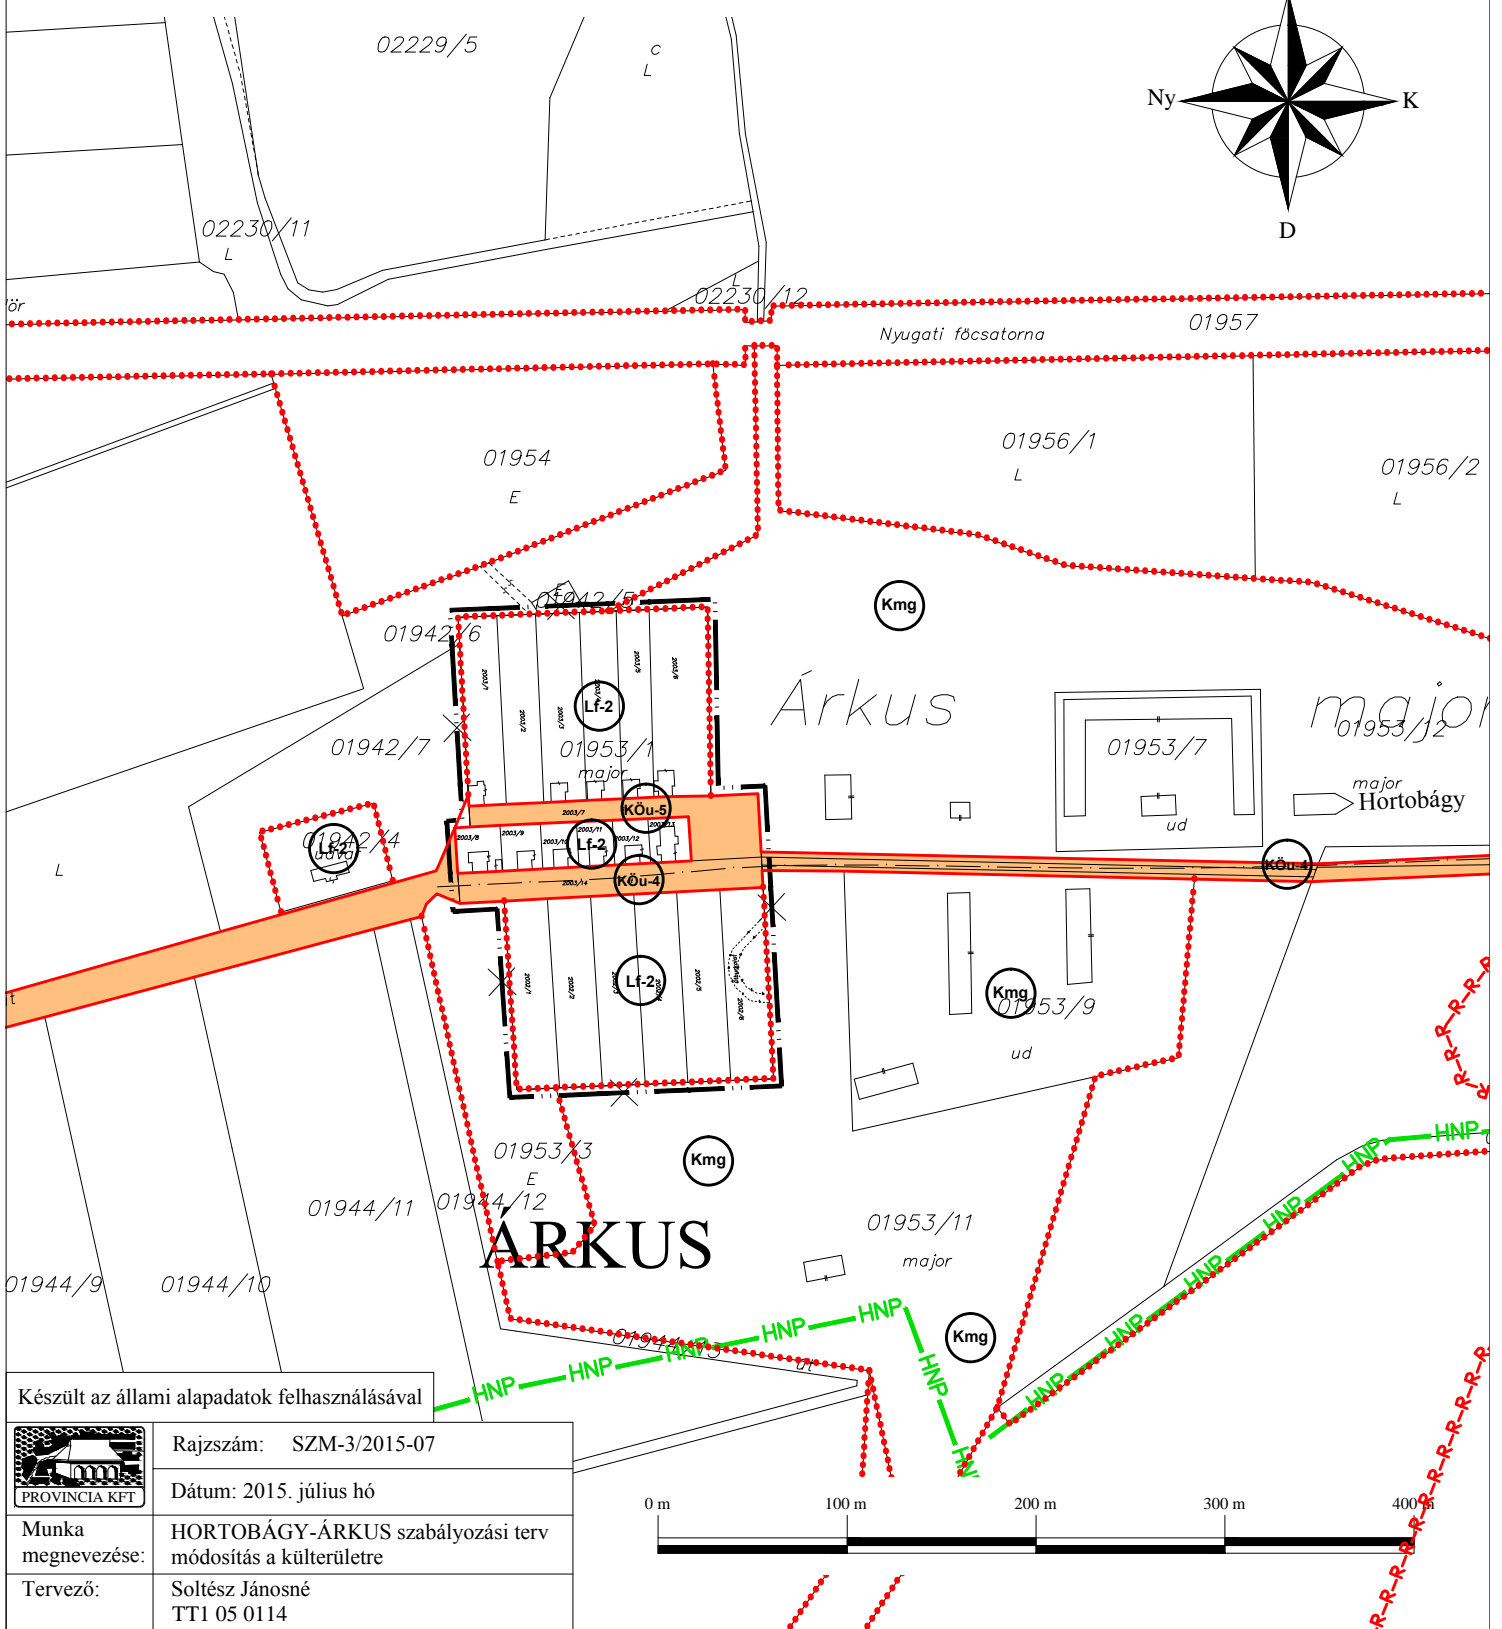


HORTOBÁGY-ÁRKUS

TELEPÜLÉSRENDEZÉSI TERV MÓDOSÍTÁS
SZABÁLYOZÁSI TERV MÓDOSÍTÁS
2015. ÉVI MÓDOSÍTÁS
11/2015. (VIII.18.) Hö. rendelettel jóváhagyva

M = 1 : 4000
KÜLTERÜLET

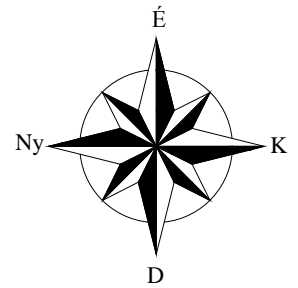

Készült az állami alapadatok felhasználásával

	Rajzszám: SZM-3/2015-07
	Dátum: 2015. július hó
Munka megnevezése:	HORTOBÁGY-ÁRKUS szabályozási terv módosítás a külterületre
Tervező:	Soltész Jánosné TTI 05 0114

