




 





**ÚJSZILVÁS KÖZSÉG
TELEPÜLÉSRENDEZÉSI TERVÉNEK
RÉSZLEGES MÓDOSÍTÁSA
SZABÁLYOZÁSI TERV MÓDOSÍTÁSA
(1, 5 SZÁMÚ TERÜLET)**

JELMAGYARÁZAT

	meglévő		tervezett	belterület határa (és jellemzően beépítésre szánt terület határ is)
VONALAS SZABÁLYOZÁSI ELEMÉK				
				tervezett szabályozási vonal
				övezet, építési övezet határa
Lf-1				övezet, építési övezet azonosítója (Az övezetazonosító és az övezeti paraméterek meg- egyeznek a HÉSZ vonatkozó részében alkalmazottakkal!)
EGYÉB SZABÁLYOZÁSI ELEMÉK				
				12 m szabályozási szélesség
EGYÉB JELEK				
				2161 telekosztási vázrajz alapján feltüntetett telekhatár és helyrajzi szám
				módosítással érintett terület határa

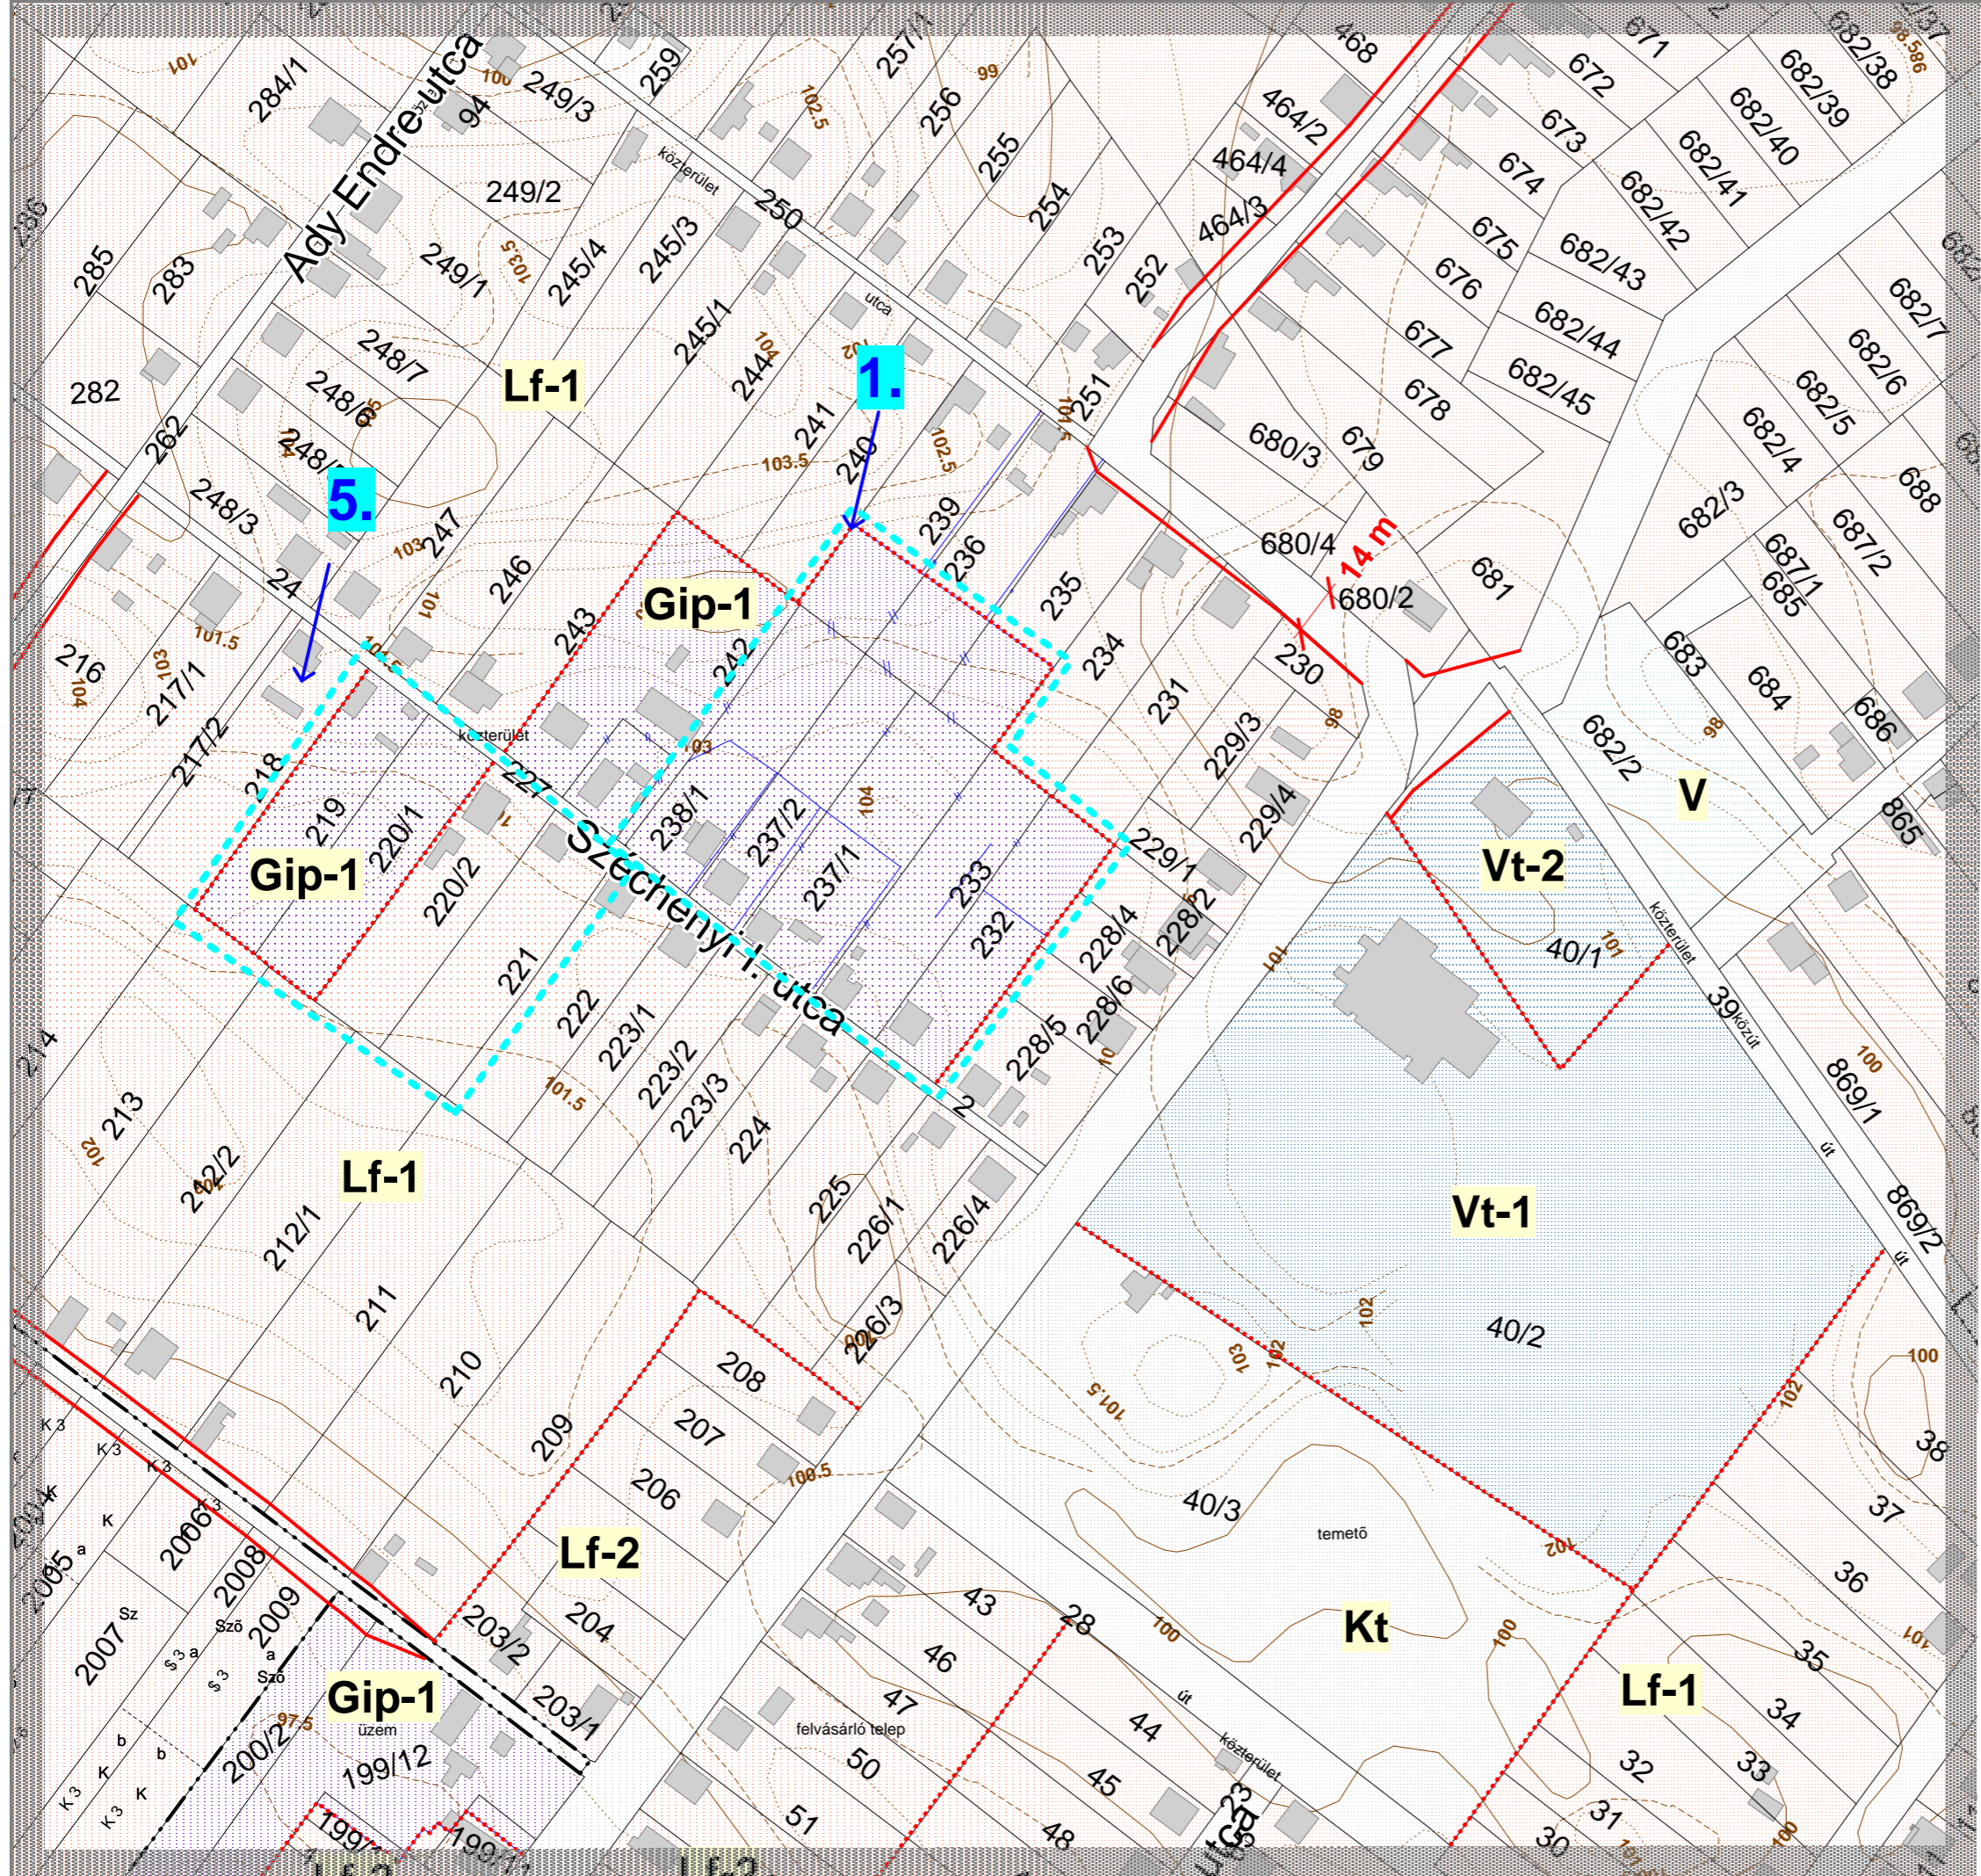


TERVEZŐ MEGBÍZÓ

A TÉRKÉP HITELESSÉGÉRT ALÁÍRÁSUKKAL FELELNEK

PROJEKTVEZŐ: MAKKAI KRISZTINA	POLGÁRMESTER: DR. PETRÁNYI CSABA
DÁTUM: BUDAPEST, 2012. május 08.	JEGYZŐ: PENCSI ILDIKÓ A tervlap a 3/2012. (IV.08.) számú Önk. rendelet mellékletét képezi. DÁTUM: ÚJSZILVÁS, 2012. május 08.

MEGBÍZÓ TERVEZŐ

ÚJSZILVÁS KÖZSÉG ÖNKORMÁNYZAT POLGÁRMESTERI HIVATALA	PESTTERV		
ÚJSZILVÁS KÖZSÉG TELEPÜLÉSRENDEZÉSI TERVÉNEK RÉSZLEGES MÓDOSÍTÁSA	PESTTERV HFT. 1085 BUDAPEST, KÖFARAGÓ U. 11.	Tel.: (06-1) 267-0508, 267-7078 Fax: (06-1) 266-7561	E-mail: pestterv@pestterv.hu Honlap: www.pestterv.hu
SZABÁLYOZÁSI TERV MÓDOSÍTÁSA (1, 5 SZÁMÚ TERÜLET)	PROJEKT VEZŐ: MAKKAI KRISZTINA ÖVEZETI- ÉS TÁJRENDEZŐ TERVEZŐ VÁZRAJZTERVEZŐ SZABÁLYOZÁS SZÁMÍTÁS ÖVEZETI SZABVÁNY	MAKKAI KRISZTINA MAKKAI KRISZTINA MÁNDI JÓZSEF RHOBER ADÁM DIMA ANDRÁS MAKKAI KRISZTINA SCHUCHMANN PÉTER	
M=1:2000 SZT-2/M1 2012. V.	1012		