


ÓBAROK - BICSKE

bauxitbánya és az M1 autópálya közötti
tervezett gazdasági terület
szabályozási terve
m=1:2000

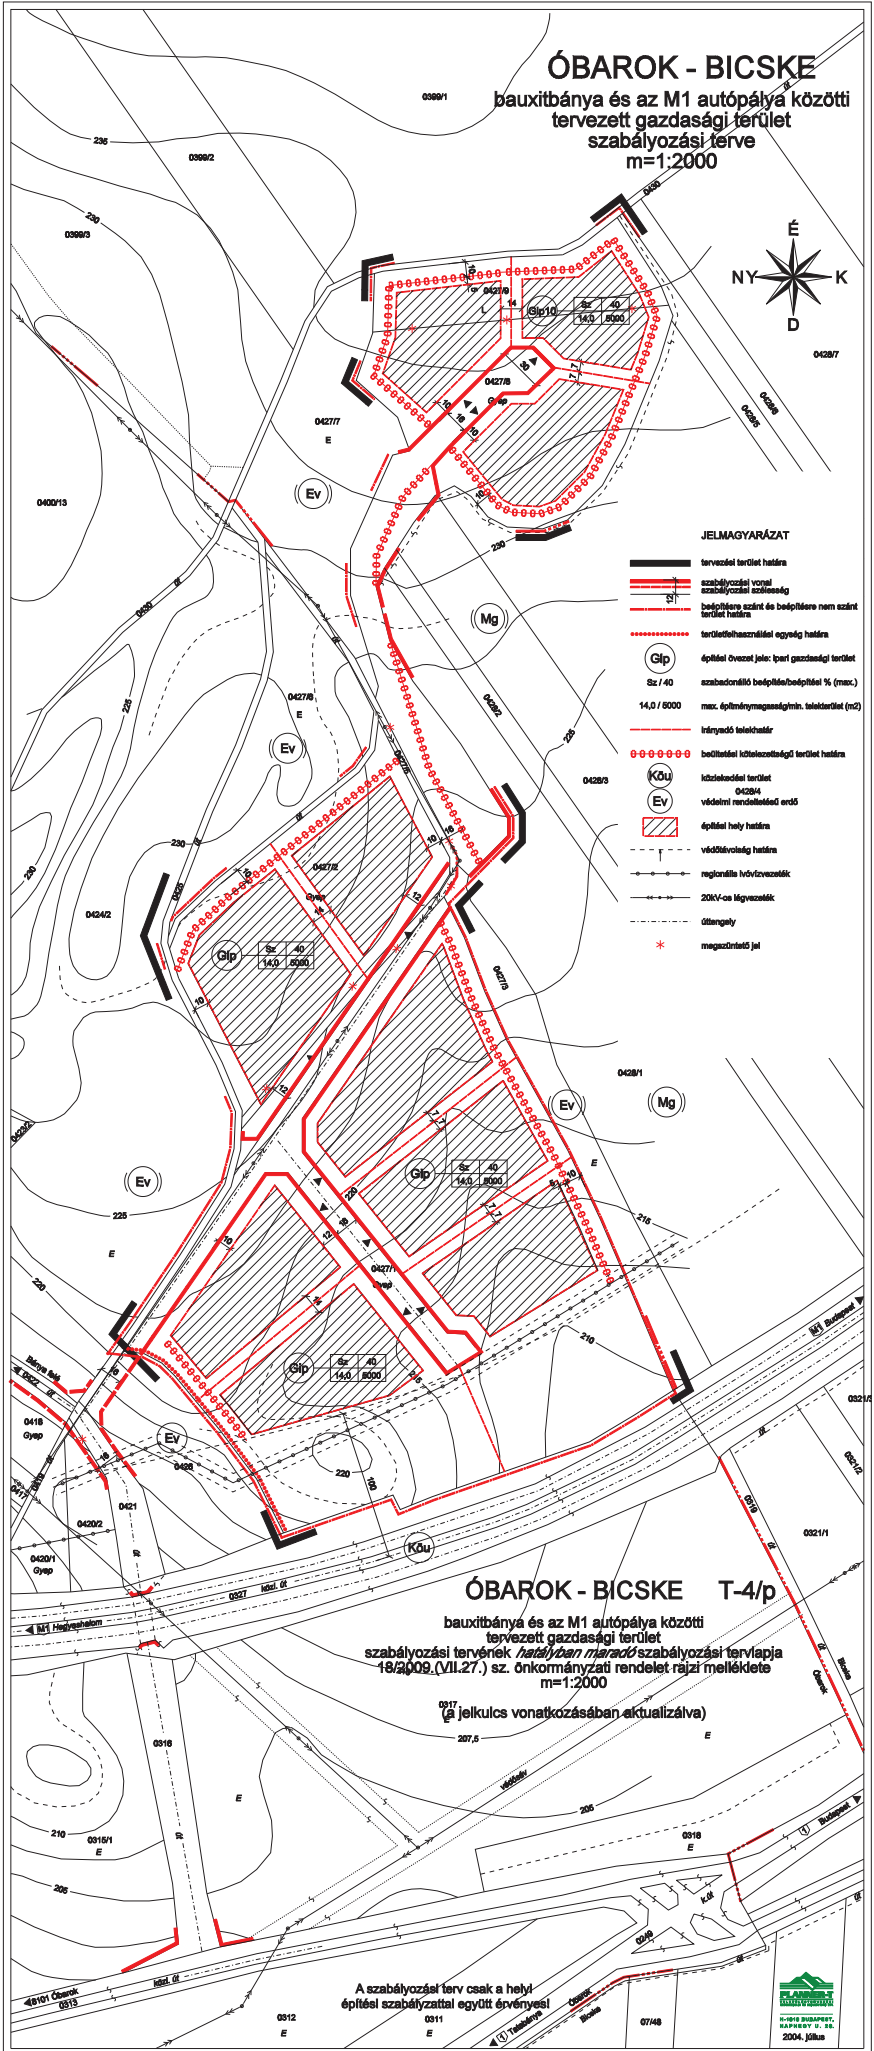

JELMAGYARÁZAT

- tervezett terület határa
- szabályozási vonal
szabályozási zónaszám
- beépítésre szánt és beépítésre nem szánt terület határa
- területfelhasználási egység határa
- építési övezet jel: ipari gazdasági terület
Sz / 40
szabadszámú beépítésbeépítés % (max.)
14,0 / 8000
- max. építménymagasság/mín. telekterület (m²)
- irányadó telekhatár
- belterületi köztisztviselői terület határa
- köztisztviselői terület
04284
- védelmi rendeltetésű erdő
- építési hely határa
- vídékvesztési határa
- regionális vízvezeték
- 20kV-os Magyvezeték
- öttangaly
- megszorított jel

ÓBAROK - BICSKE T-4/p

bauxitbánya és az M1 autópálya közötti
tervezett gazdasági terület
szabályozási tervének *hatályában maradó* szabályozási tervlapja
18/2009. (VII.27.) sz. önkormányzati rendelet rajzi melléklete
m=1:2000

0517
207,5
(a jelkulcs vonatkozásában aktualizálva)

A szabályozási terv csak a helyi
építési szabályzattal együtt érvényes!

