


2. melléklet a 13/2015.(VII.24.) önkormányzati rendelethez

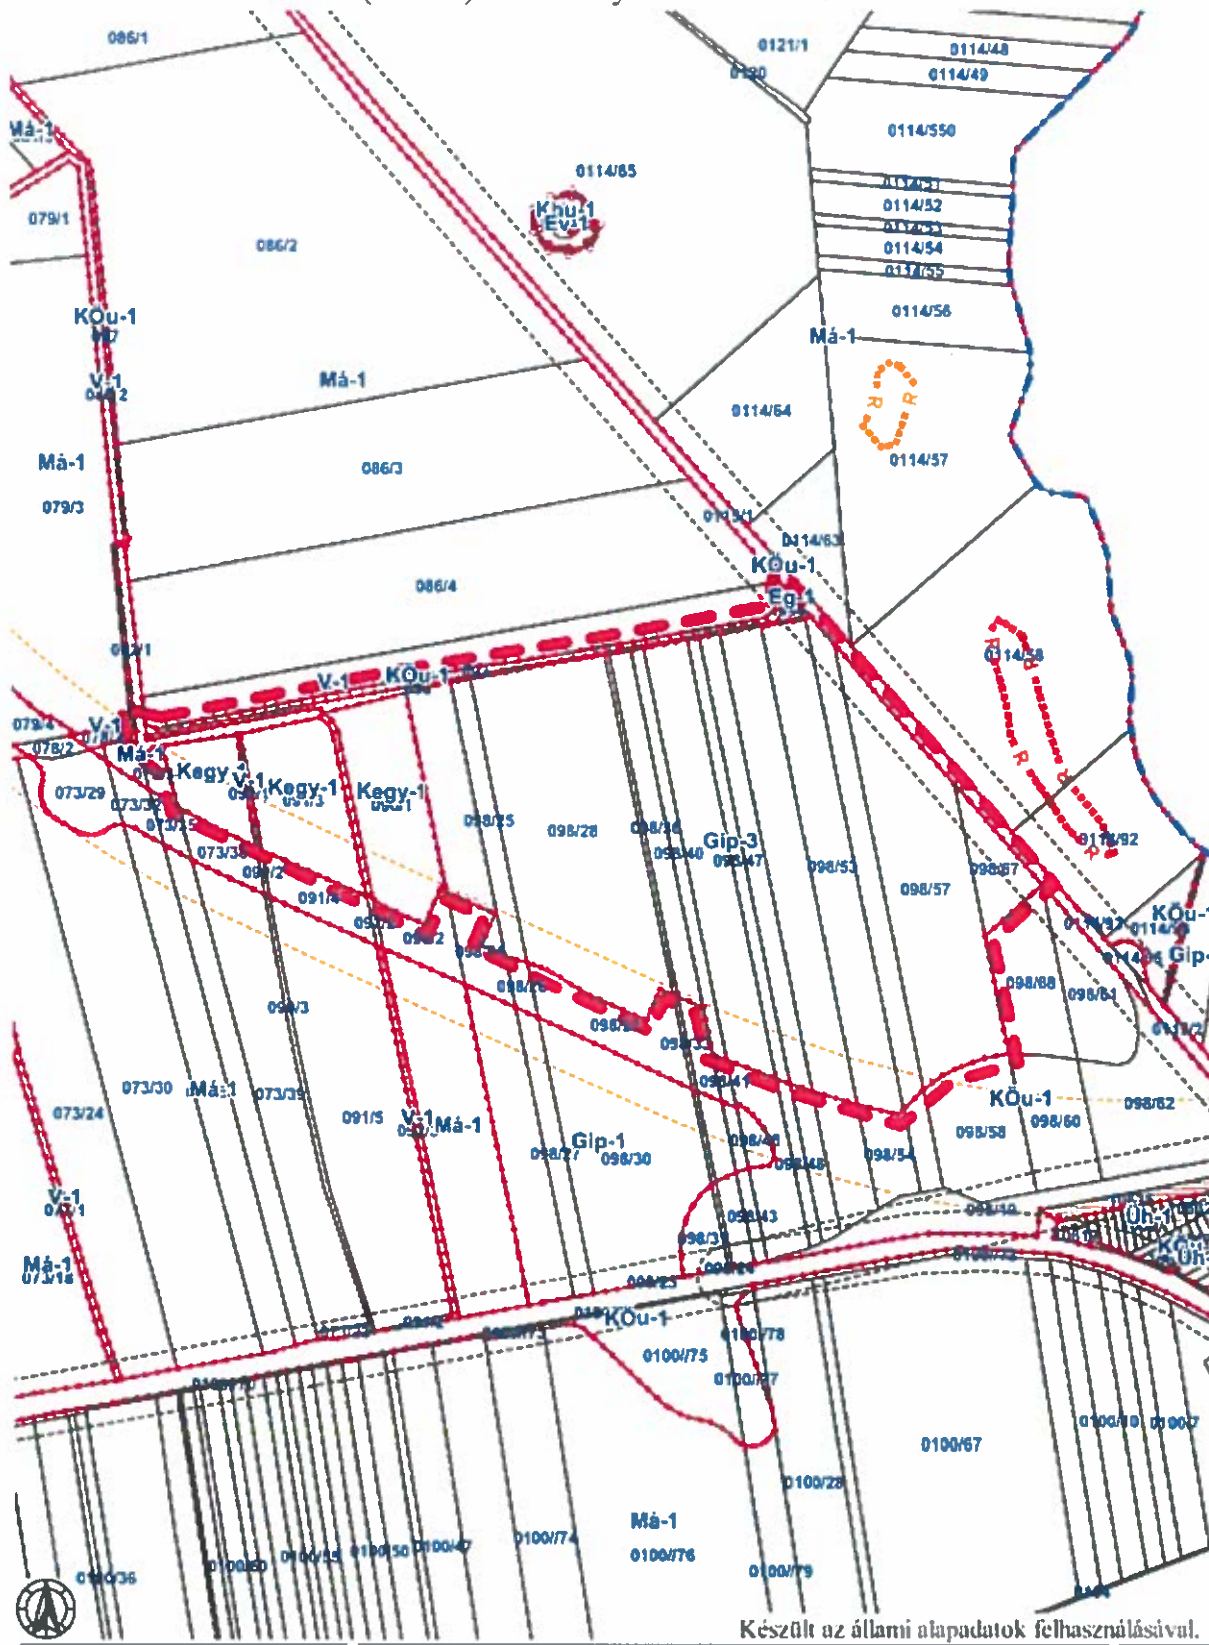

Készült az állami alapadatok felhasználásával.

**Tiszapüspöki  
TRT-módosítás**

A tervezett szabályozási terv részlete  
M = 1 : 10 000

**Sz2**