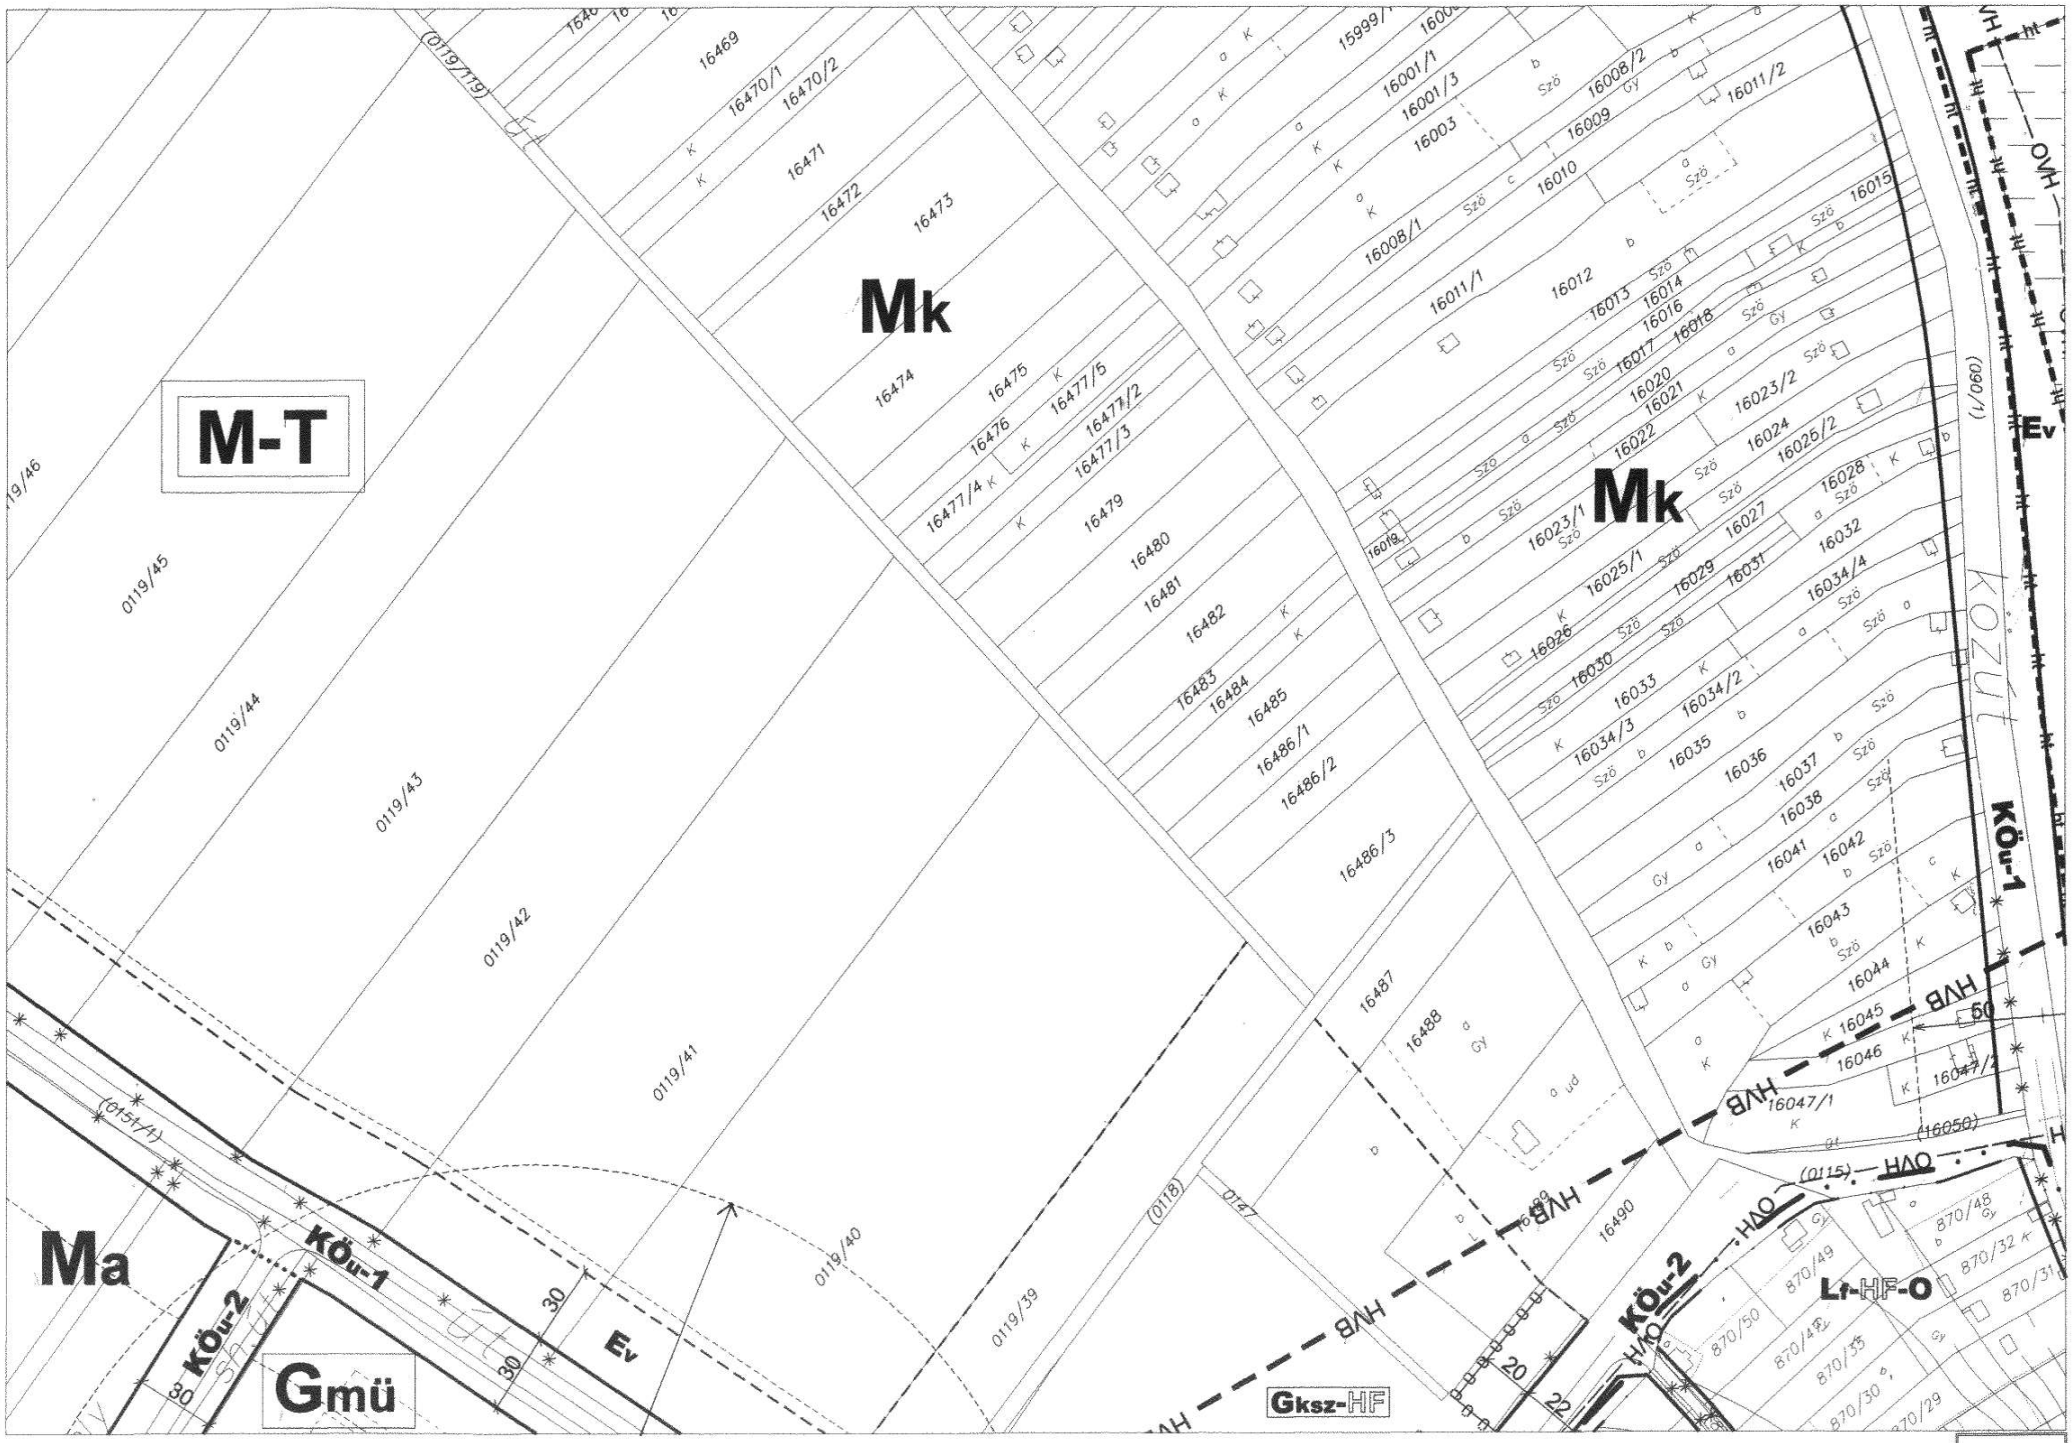
M-T
Mk
Mk
Ma
Köu-1
Köu-2
Köu-2
Köu-1
Gmü
Gksz-HF
Lf-HF-O
Ev
Ev
HVB
HVB
HVB
HVB
HΔO
HΔO
KÖZÚT
(0119/119)
(0151/1)
(0118)
(0115)
(16050)
(1/060)
16469
16470/1
16470/2
16471
16472
16473
16474
16475
16476
16477/4
16477/5
16477/2
16477/3
16479
16480
16481
16482
16483
16484
16485
16486/1
16486/2
16486/3
16487
16488
16490
15999/1
16001/1
16001/3
16003
16008/1
16008/2
16009
16010
16011/1
16011/2
16012
16013
16014
16015
16016
16017
16018
16019
16020
16021
16022
16023/1
16023/2
16024
16025/1
16025/2
16026
16027
16028
16029
16030
16031
16032
16033
16034/2
16034/3
16034/4
16035
16036
16037
16038
16041
16042
16043
16044
16045
16046
16047/1
16047/2
0119/45
0119/44
0119/43
0119/42
0119/41
0119/40
0119/39
0147
870/48
870/49
870/50
870/42
870/35
870/30
870/29
870/32
870/31
30
30
80
20
22
50