
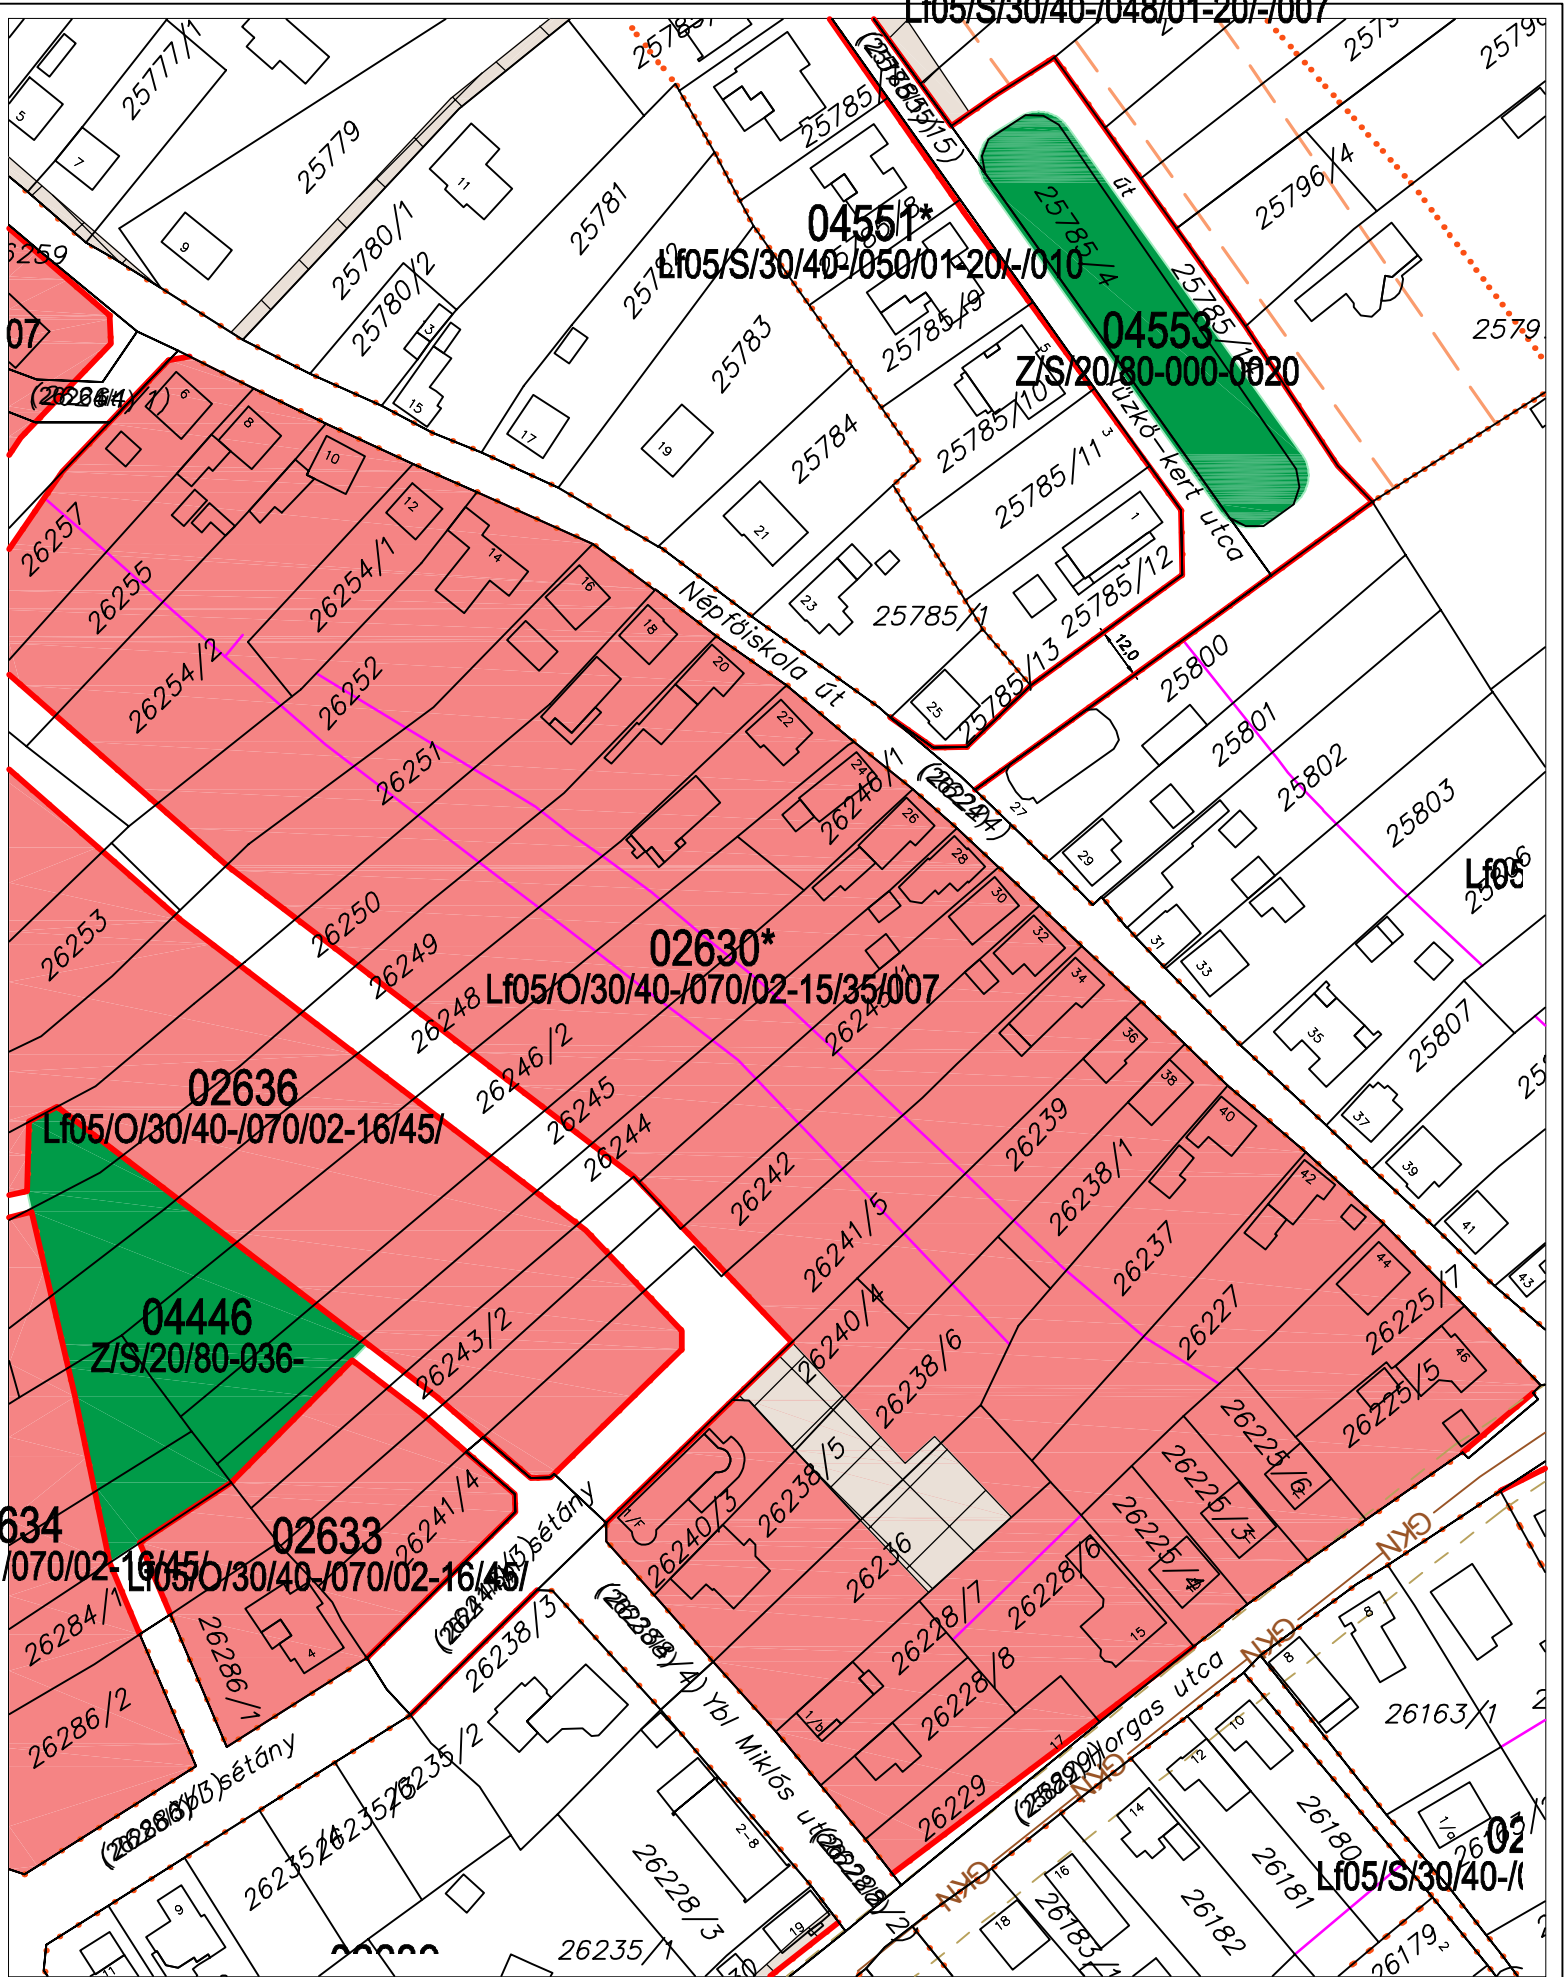


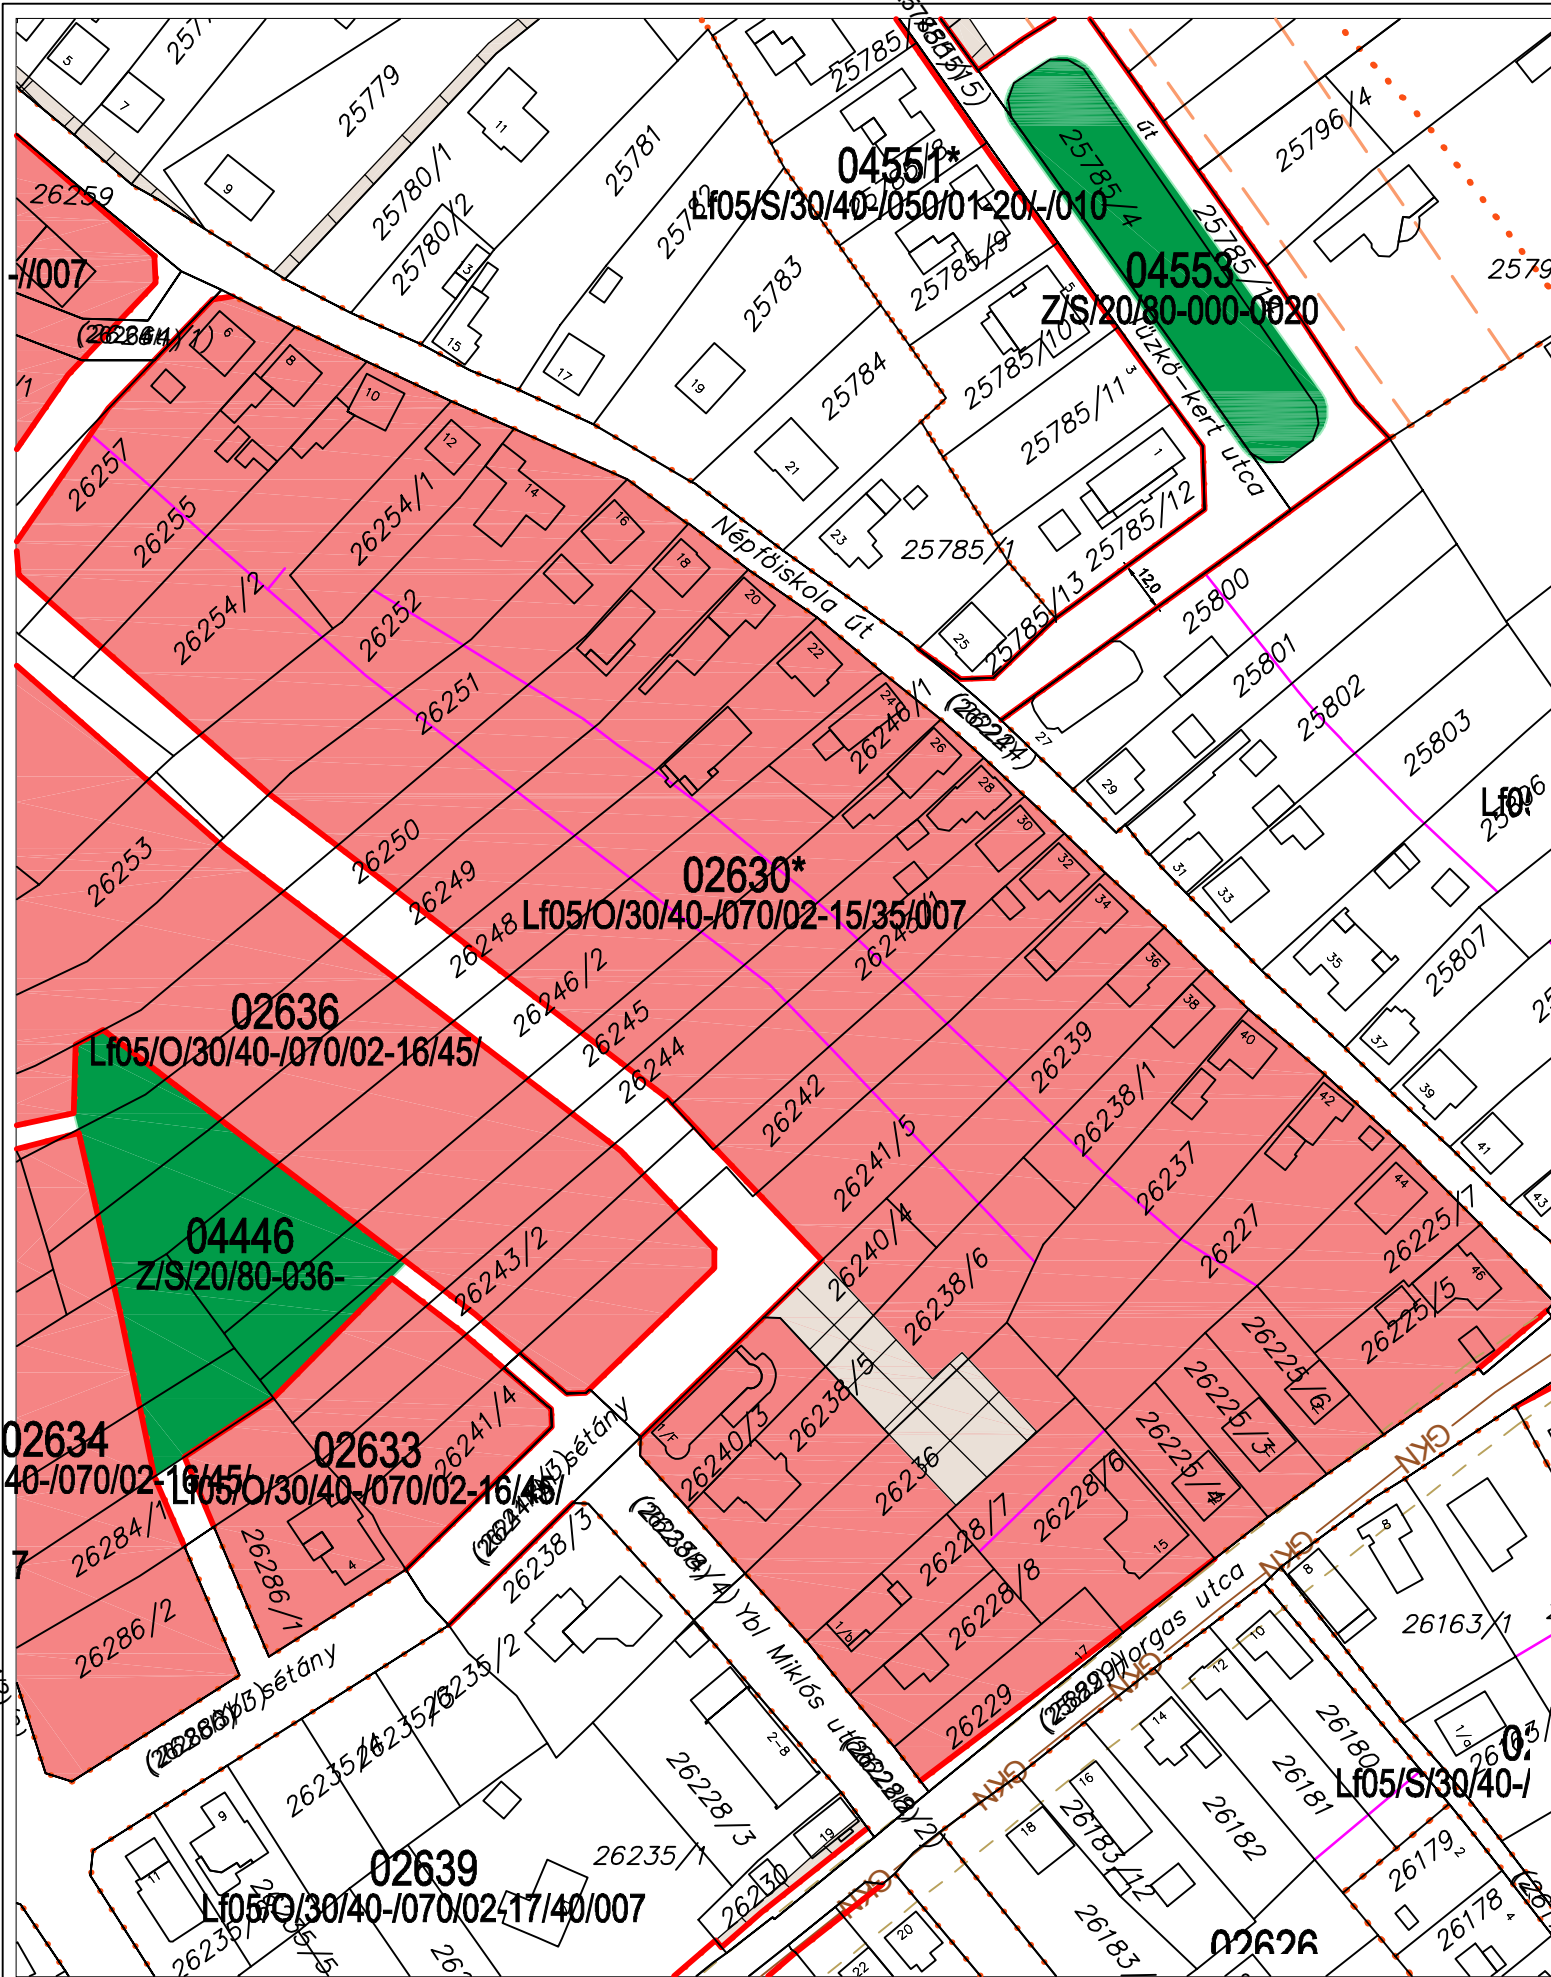

SZTM 2019-050

Győr - Ménfőcsanak, 02630 sz. övezet építési jogot adó vonal mozdítása
Egyszerűsített eljárás _ véleményezés