








3. sz. melléklet

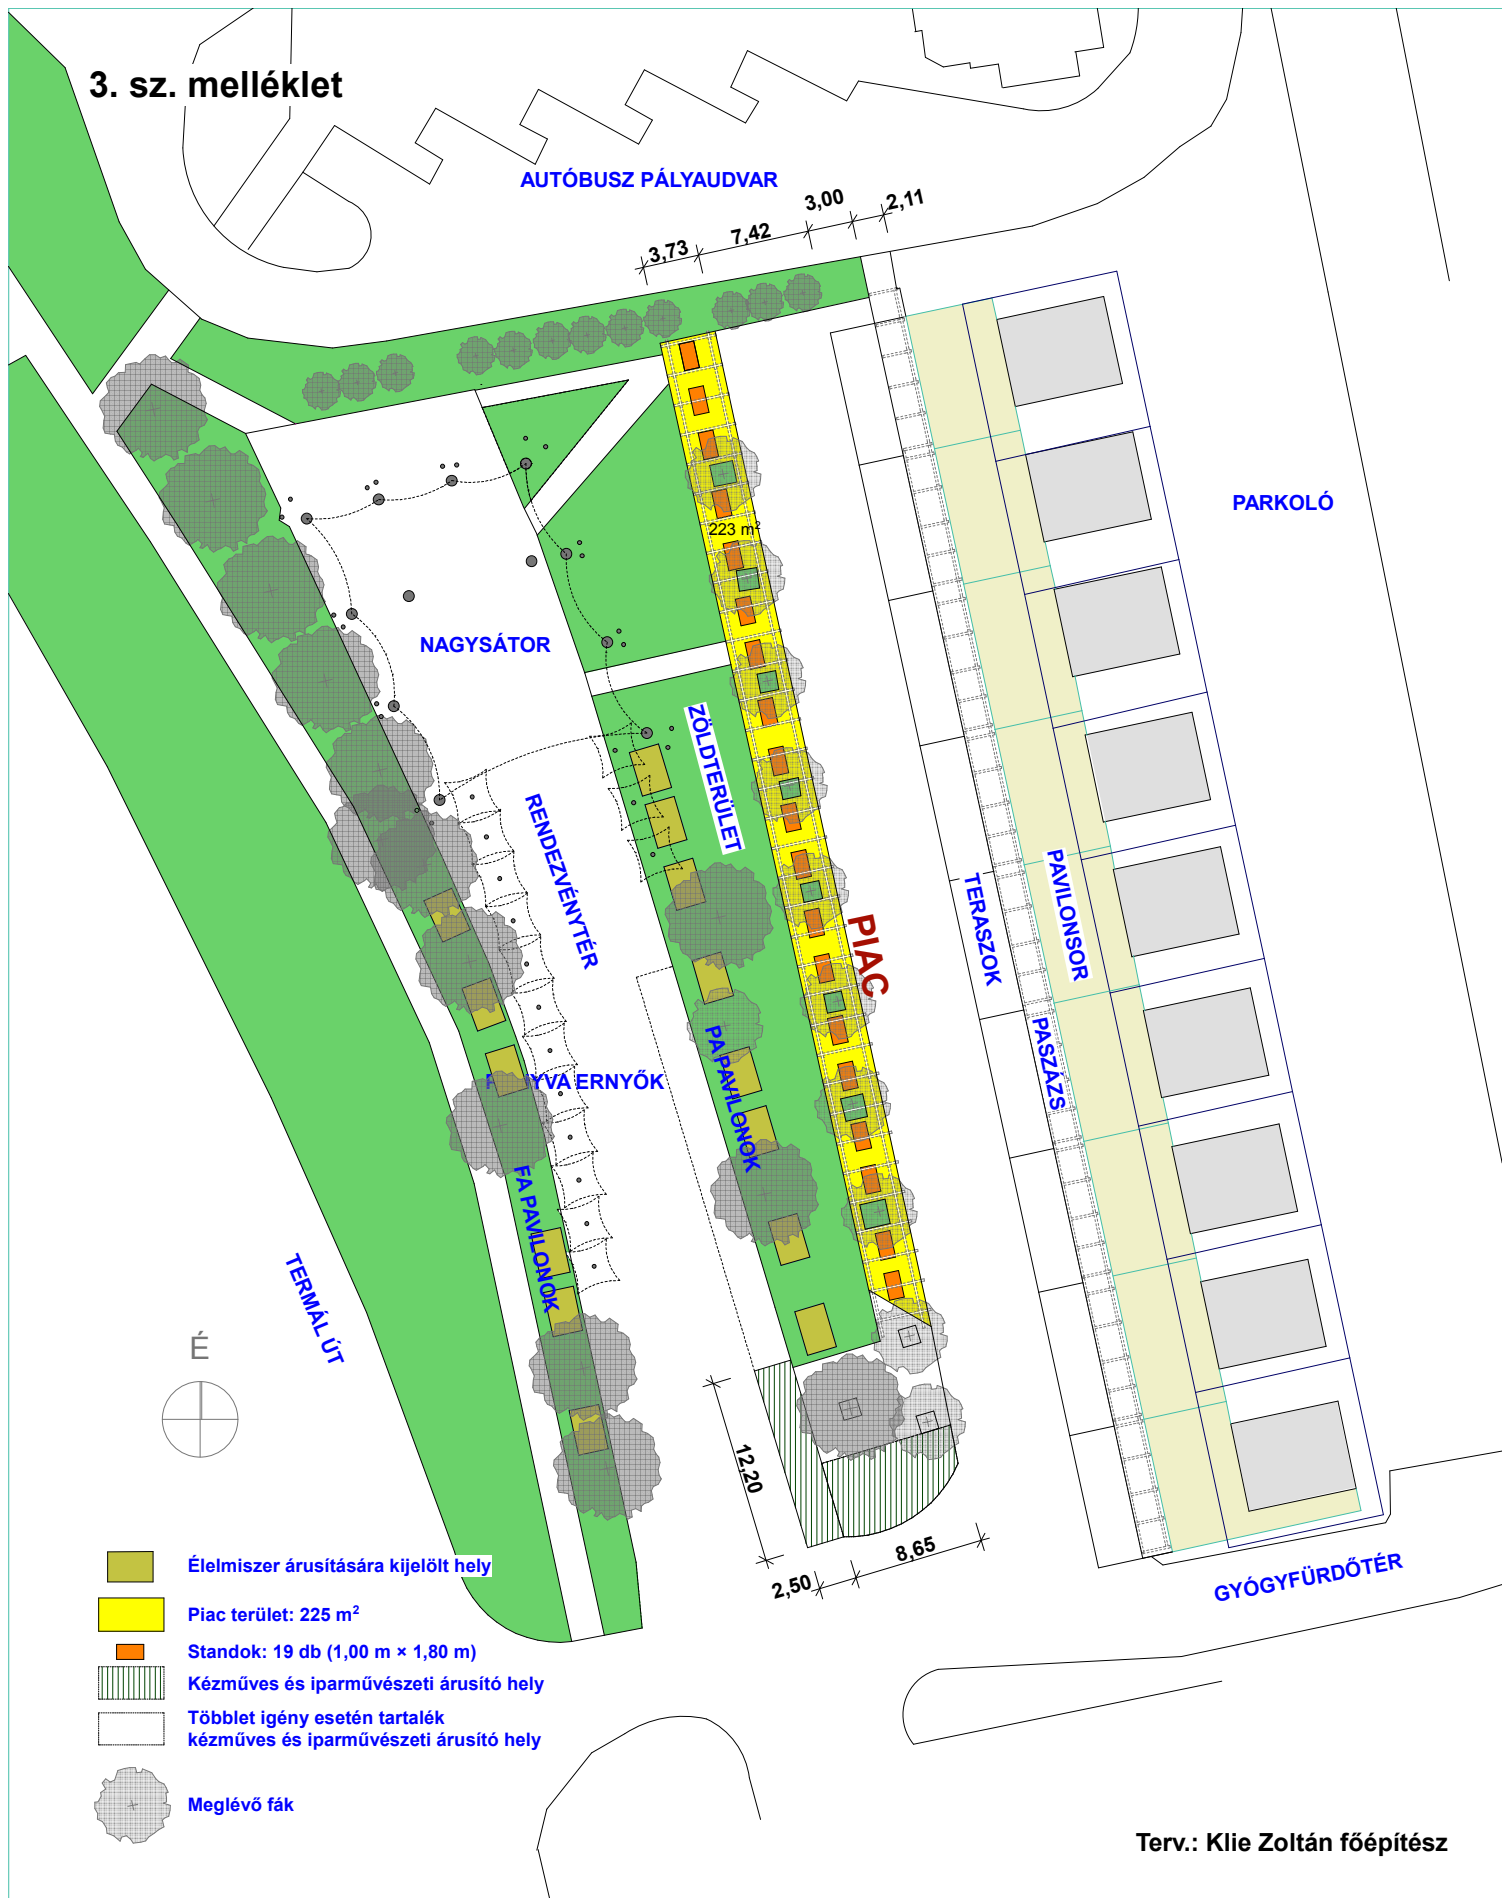

-  Élelmiszer árusítására kijelölt hely
-  Piac terület: 225 m²
-  Standok: 19 db (1,00 m × 1,80 m)
-  Kézműves és iparművészeti árusító hely
-  Többlet igény esetén tartalék kézműves és iparművészeti árusító hely
-  Meglévő fák

Terv.: Klie Zoltán főépítész